


**LEGENDA:**

- KOMUNIKACE - KRYT DRCENÉ KAMENIVO
- VYSRAVENÍ KRYTU KOMUNIKACE - ASFALT
- ZPEVNĚNÍ CESTY - KRYT DRCENÉ KAMENIVO
- PARKOVACÍ STÁNÍ - KRYT DRCENÉ KAMENIVO
- PARKOVACÍ STÁNÍ - KRYT BETONOVÁ DLAŽBA
- OHUMUSOVÁNÍ II. 10 cm vč. osetí travou v rovině
- OHUMUSOVÁNÍ II. 10 cm vč. osetí travou ve svahu
- BETONOVÁ OBRUBA - barva přírodní
- VODOROVNÉ DOPRAVNÍ ZNAČENÍ
- KABELOVÉ VEDENÍ - VO

**STÁVAJÍCÍ SÍŤ:**

- PLYNOVOD STL
- PLYNOVOD - ELEKTRO NN
- SPLAŠKOVÁ KANALIZACE
- VODOVOD

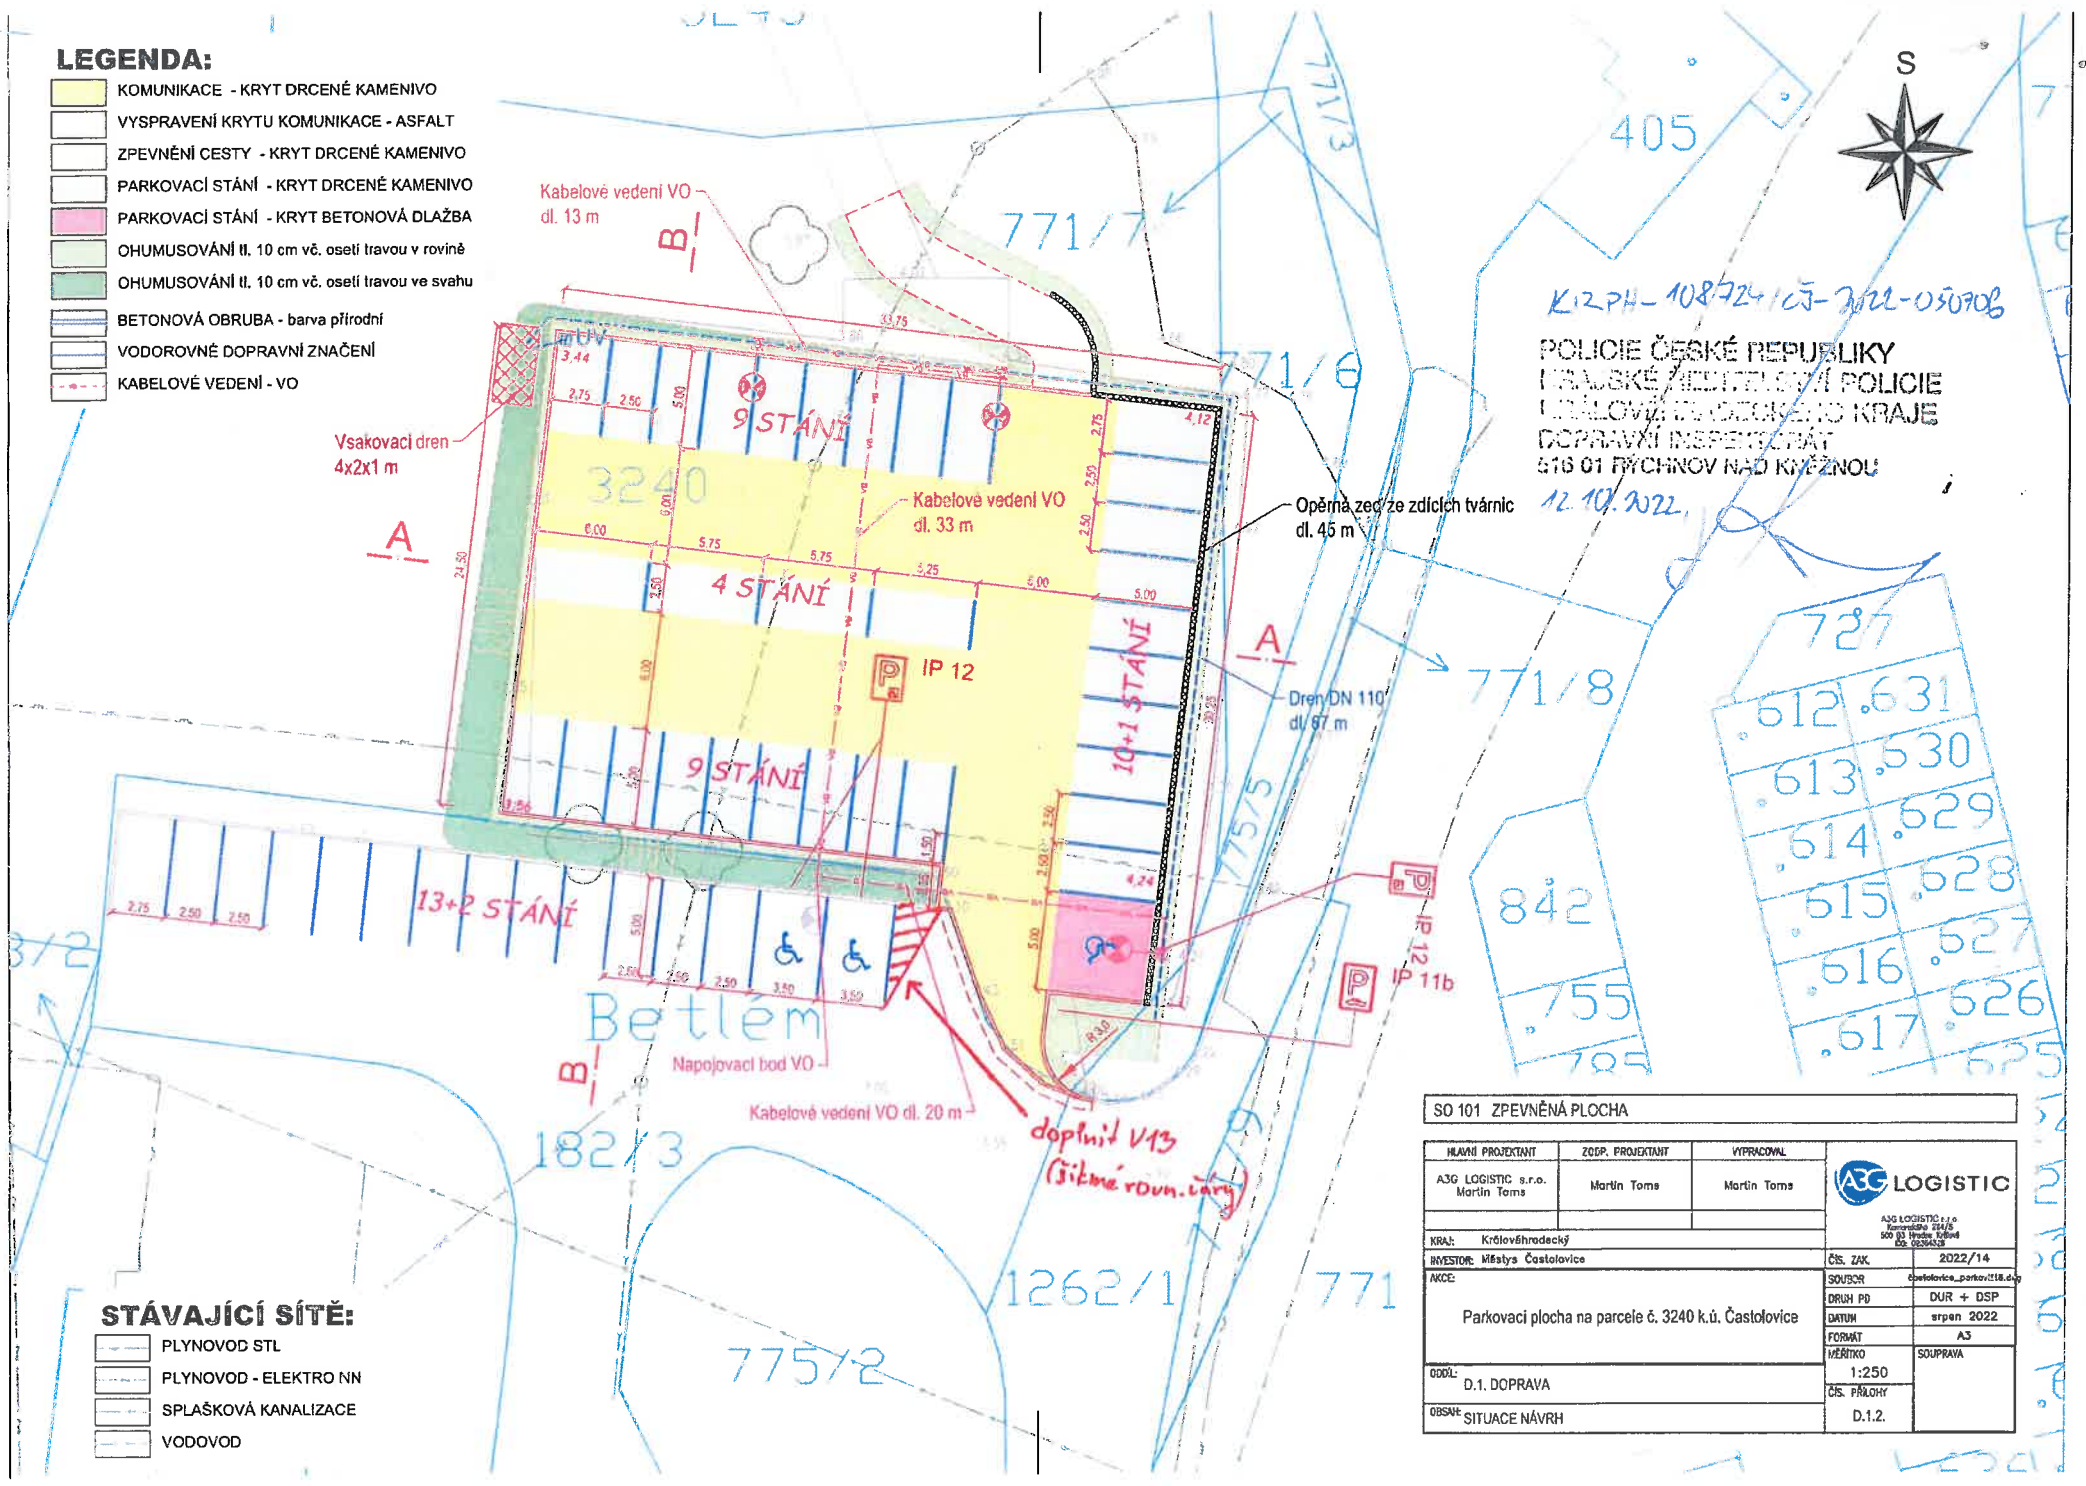


*K12PH-108724103-2022-050708*

POLICIE ČESKÉ REPUBLIKY  
 MĚSTSKÉ ŘÍDITELSTVÍ POLICIE  
 KŘÍKOVSKÉHO ÚJEZDU  
 DOPRAVNÍ INSPEKTOÁT  
 516 01 PŮCHNOV NAD KIVÉZNOU

*12.10.2022*

**SO 101 ZPEVNĚNÁ PLOCHA**

HLAVNÍ PROJEKTANT A3G LOGISTIC s.r.o. Martin Toms	ZODP. PROJEKTANT Martin Toms	VYPRACOVAL Martin Toms	 <small>A3G LOGISTIC s.r.o. Křižovická 221/6 500 03 Hrochův Týpín IČ: 02342428</small>
KRAJ: Křižovohradecký			
INVESTOR: Město Částolovice			ČÍS. ZÁK. 2022/14
AKCE: Parkovací plocha na parcele č. 3240 k.ú. Částolovice			SOUBOR: Částolovice_parkov118.dwg
DRUH PD: DUR + DSP			DATA: srpen 2022
FORMÁT: A3			SOUPRAVA
MĚŘÍTKO: 1:250			ČÍS. PÁŘOCHY: D.1.2.
OBSAH: SITUACE NÁVRH			