


PLATNOST DOKUMENTACE

POLICIE ČESKÉ REPUBLIKY		
V dne	V dne	V dne
V dne	V dne	V dne

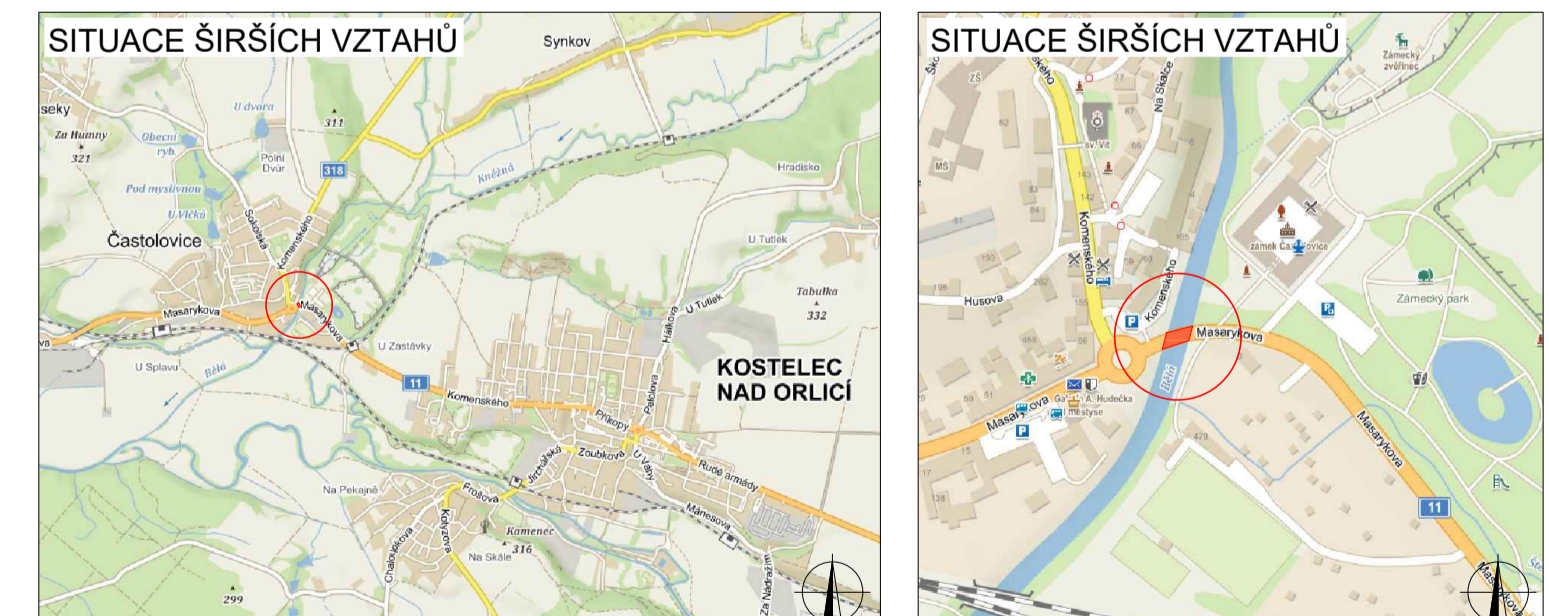

LEGENDA

- TRVALÉ SVISLÉ DOPRAVNÍ ZNAČENÍ
- DOČASNÉ ZNEPLATNĚNÍ TRVALÉ DOPRAVNÍ ZNAČENÍ
- NAVŘZENÉ PŘECHODNÉ DOPRAVNÍ ZNAČENÍ
- UZAVŘENÝ ÚSEK
- OBJÍZDNÁ TRASA DO 3,5t
- OBJÍZDNÁ TRASA NAD 3,5t

Prošlou dopravní značení bude v základní velikosti a v reflexním provedení D 1

K výstavbě dopravního značení tyto výkresy:
 TP 05 Zásady pro dopravní značení na pozemních komunikacích
 TP 06 Zásady pro označování pracovních míst na pozemních komunikacích, II. vydání

DoZBos s.r.o.
 Opatovská Kůlna 17
 680 01 Boskovice
 Tel: 723 660 675
 E-mail: dozbos@dozbos.cz
 www.dozbos.cz

PROJEKTANT	ING. MGR. JOSEF JARÁK	STAVBA	2021/05	LISTOVÍ	
NAZEV PROJEKTU	I/11 Častolovice most ev. č. 11-053				
PROJEKTOVATEL	ETAPA 2				
STRANA	1				

RDS