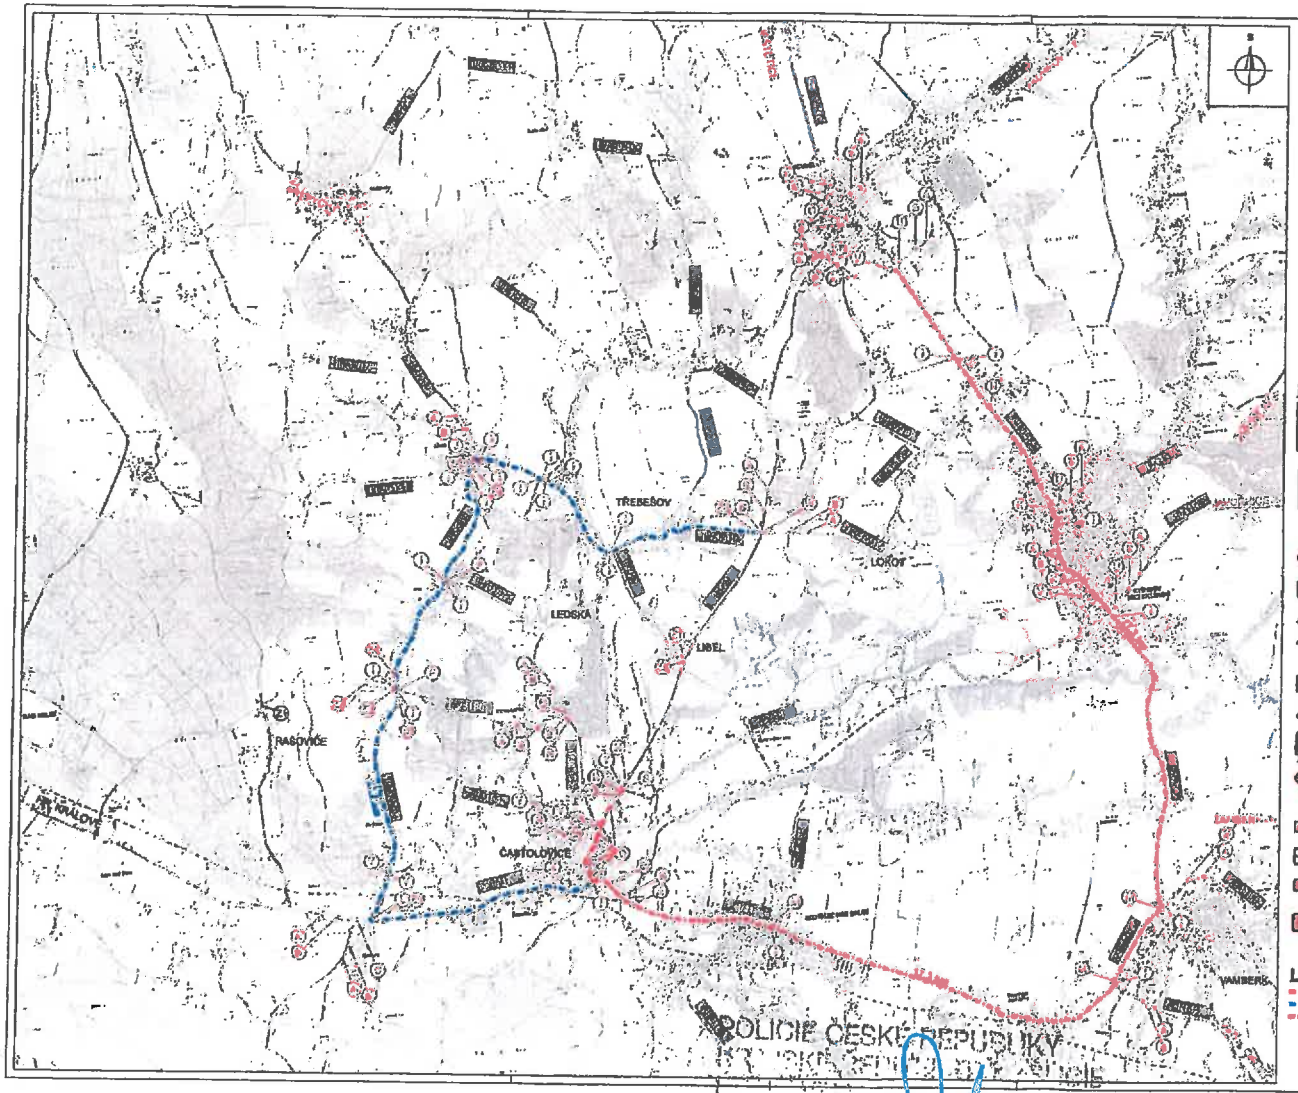

Tento výkres je součástí ③

č.j. MUKO-16649/2021-nk

ze dne 7.5.2021

MĚSTSKÝ ÚŘAD KOSTELEC n. Orl. stavební úřad - životní prostředí

LEGENDA - SDZ

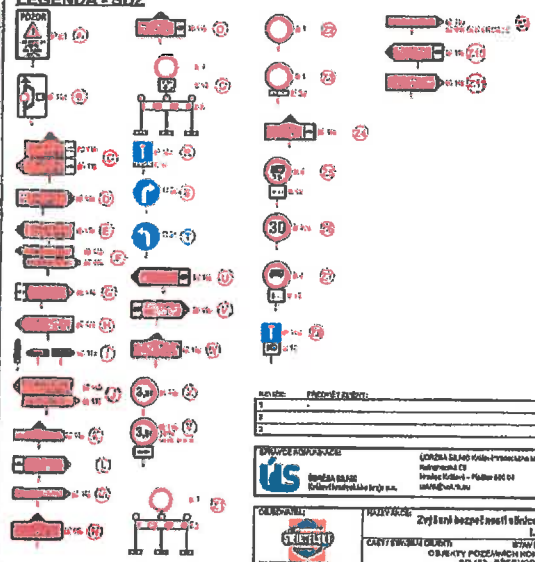

LEGENDA

- PRACOVNÍ MÍSTO - II/318 - Kamenského
- OBJÍZDNÁ TRASA - VOZIDLA DO 3,5 tuny
- OBJÍZDNÁ TRASA - VOZIDLA nad 3,5 tuny

NAZÝVÁNÍ: Zvýšení bezpečnosti silnice II/318 Častolovice - I. a II. etapa I. etapa					
ČÁSTI / STAVEBNÍ OBJEKTY: STAV. ILMI ČÁST OBJEKTY POZEMNÍCH KOMUNIKACÍ VČETNĚ PROPUSTKU SO 102 - PŘECHODNÉ DOPRAVNÍ ZNAČENÍ					
PŘÍLOHA: SITUACE DOPRAVNĚ INŽENÝRSKÝCH OPATŘENÍ					
SDOP. PROJEKTANT: Ing. P. HÁJEK					PARÉ
VYPRACOVAL: Ing. L. KOPEČEK					
KONTROLA: Ing. V. BŘICHNÁČ					
MĚŘÍTKO: 1:20 000	Č. ZAKÁZKY: 09-054-01	STUPEŇ: RDS	DATUM: 07/2020	ČÁSTI: D.1.1	PŘÍLOHA: 2.2

KRPM-14662/ČT-2021-010706