


Průloha č. 1.

I/11 KOSTELEC NAD ORLÍCI-OKRUŽNÍ KŘIŽOVATKA, OŽK, DIO-částecná uzavírka-I. etapa

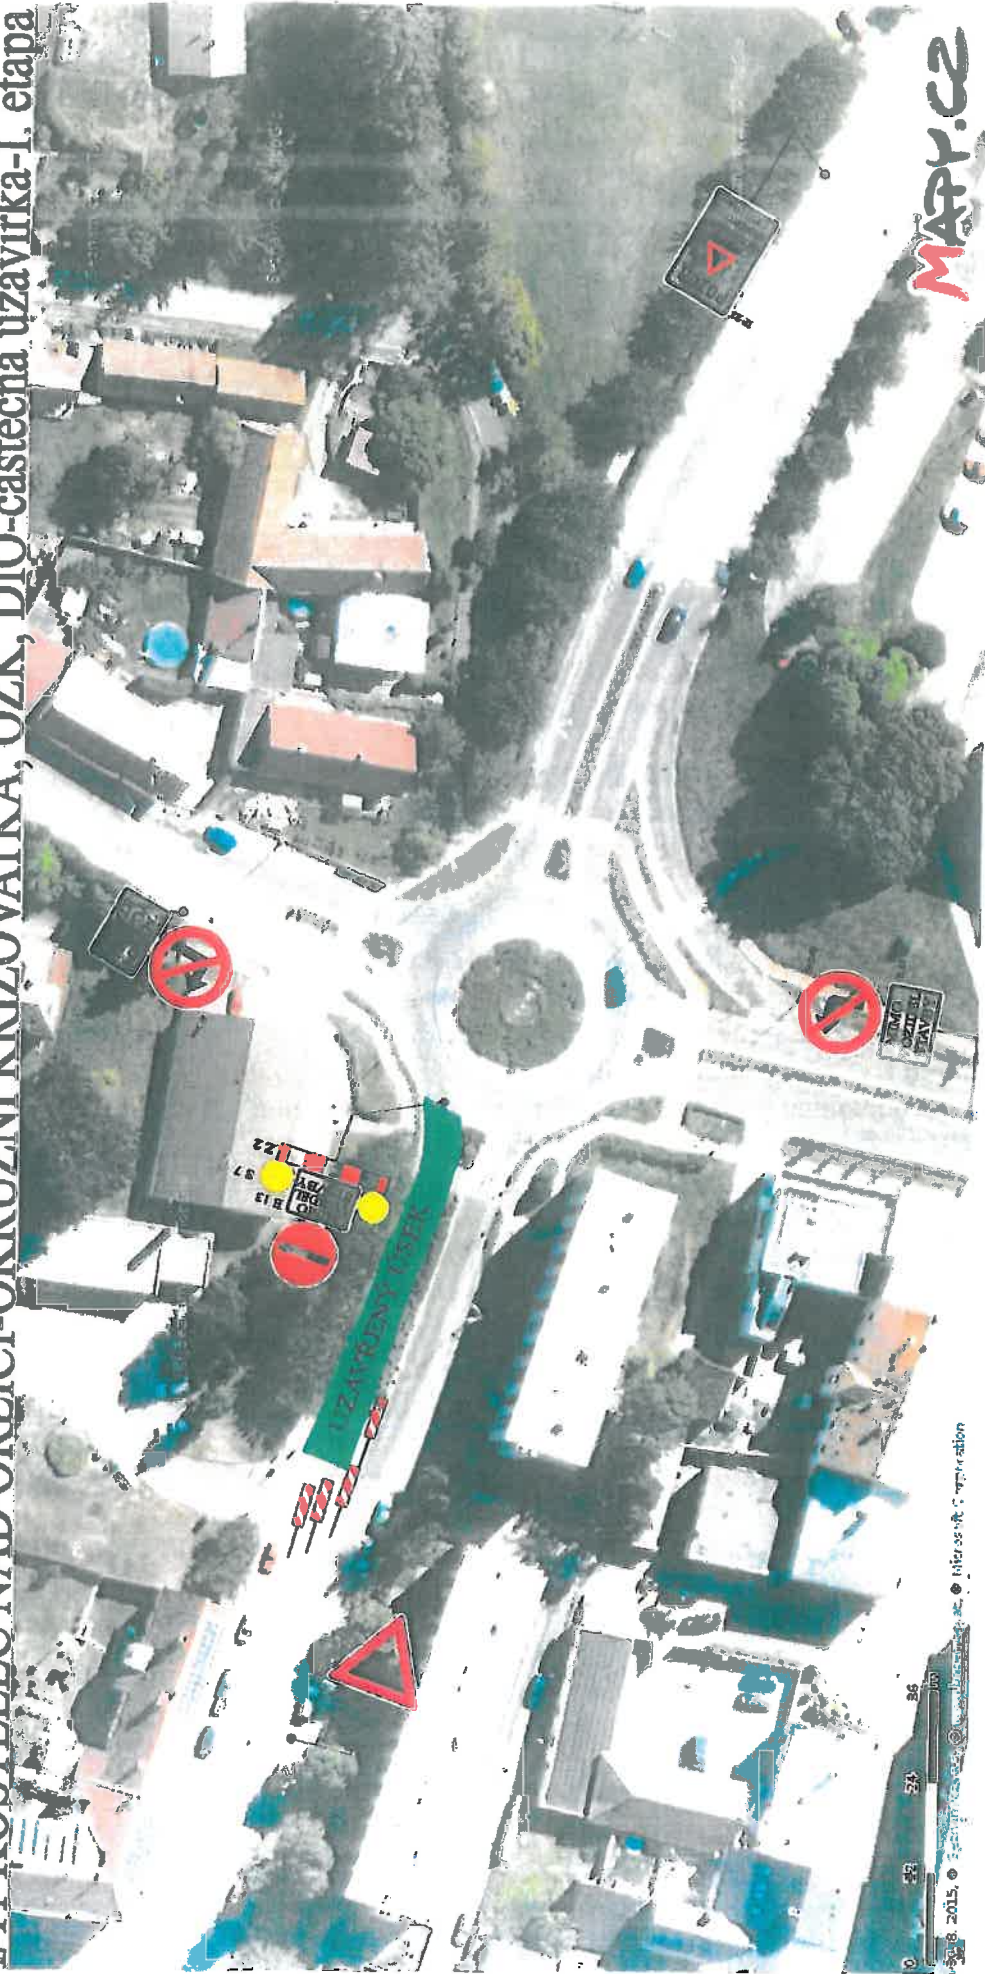


POLICE ČESKÉ REPUBLIKY
MARIČKA
KOSTELEC NAD ORLÍCI
30.8.2015 10:36


42425/1-2012-01280
4.8.2012

Príloha č. 2

detail Kostelec n.O.

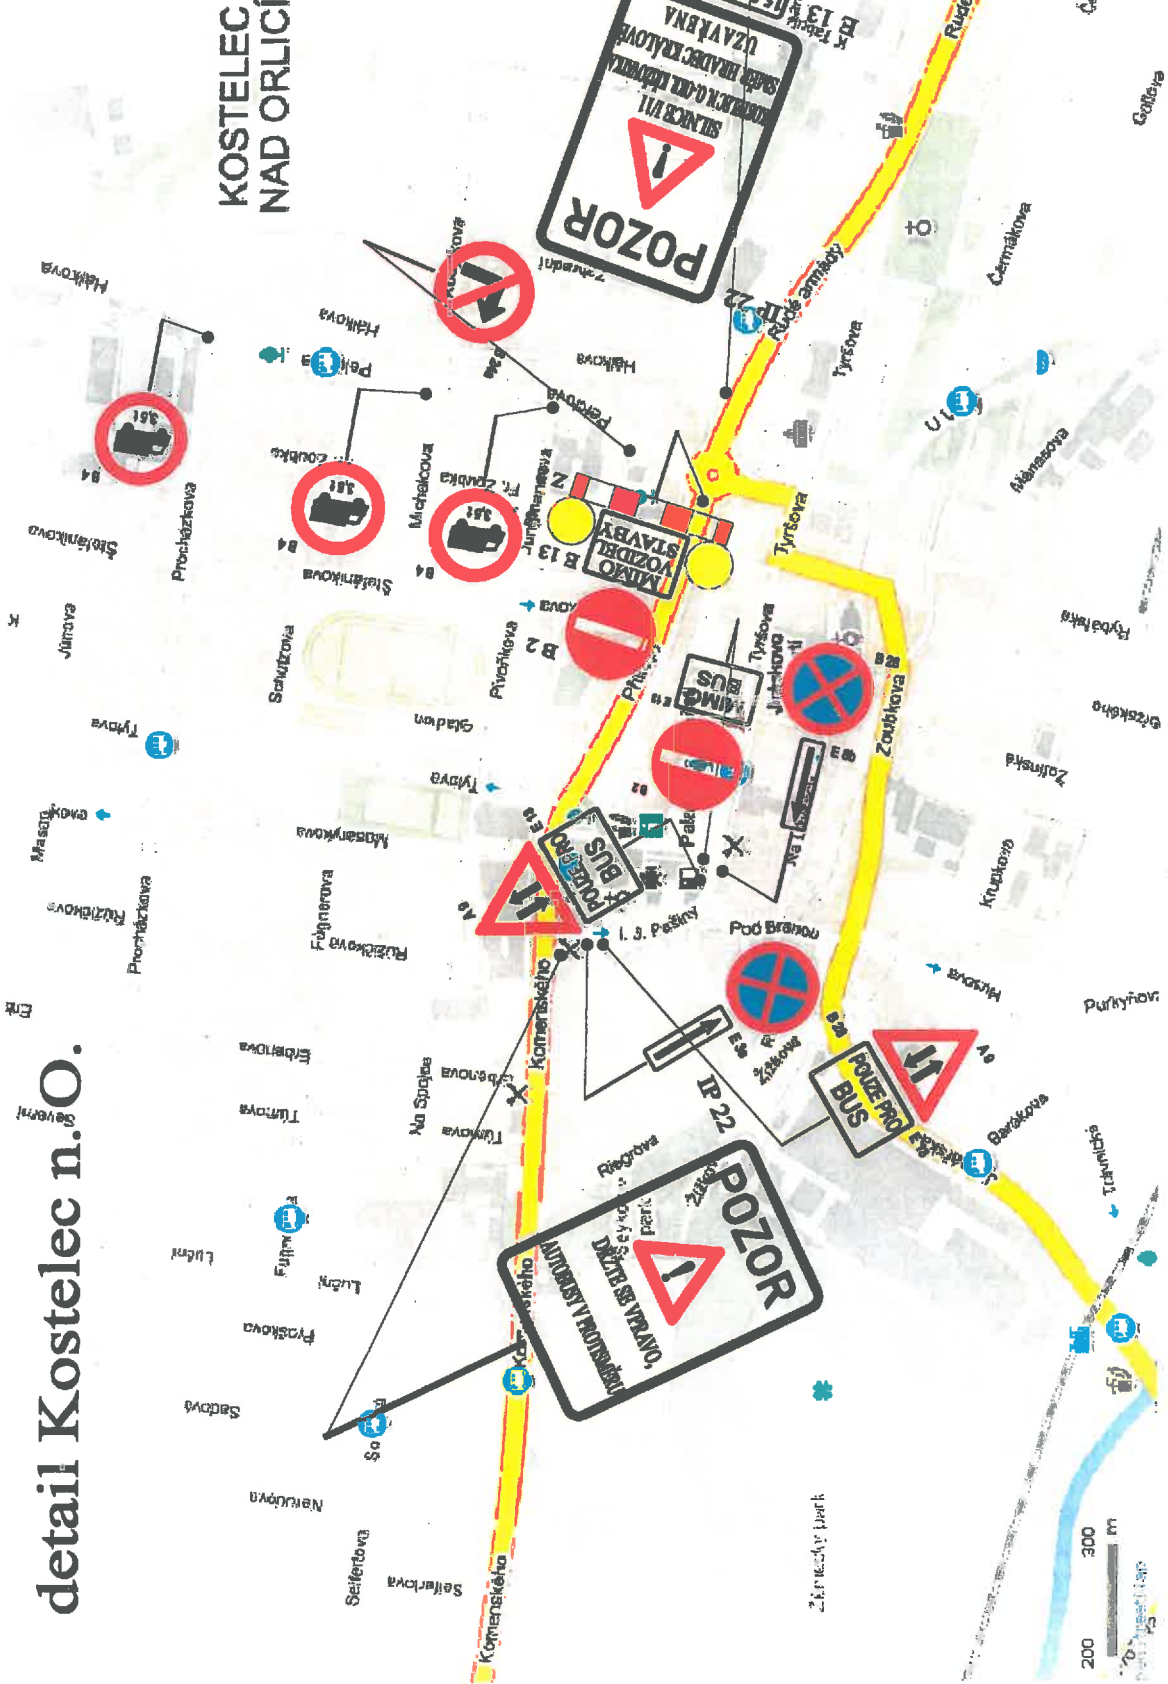






Priloha č. 3

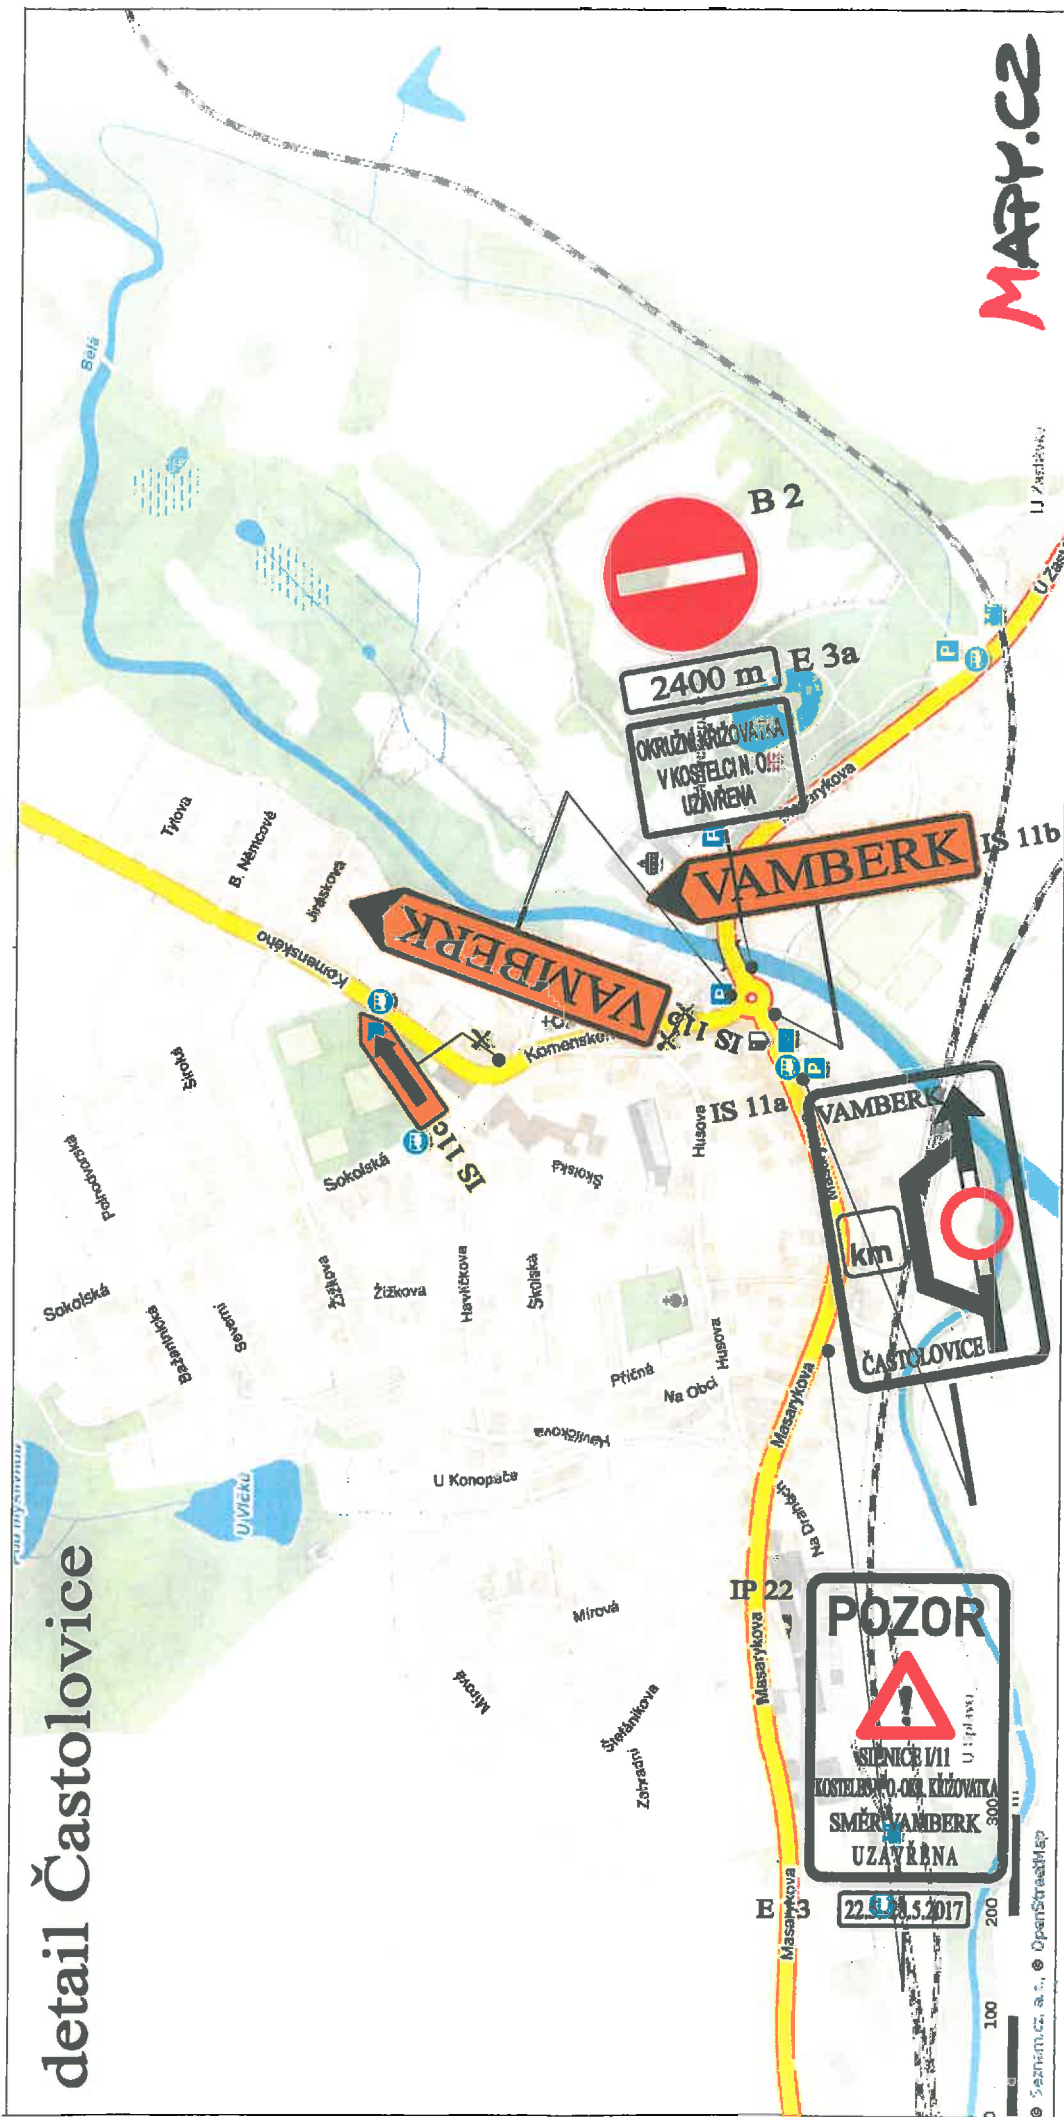

detail Častolovice

I/11 KOSTELEC NAD ORLICI-OKRUŽNÍ KRÍŽOVATKA, OŽK, DIO-částečná uzavírka

- uzavřený úsek
- objízdná trasa do 3,5 t
- objízdná trasa nad 3,5 t

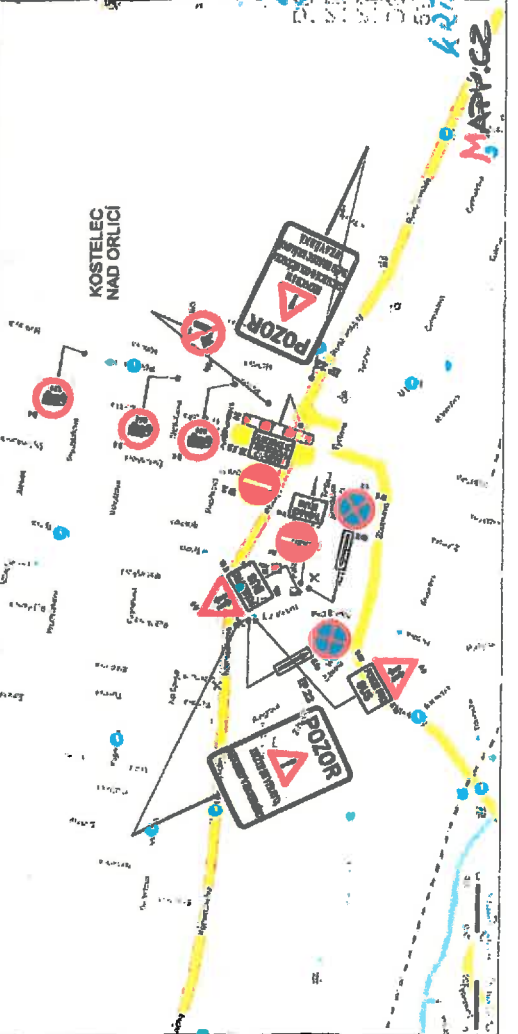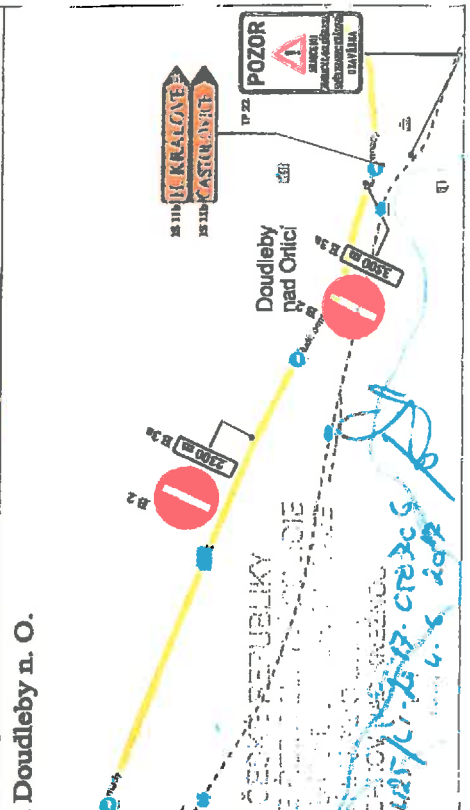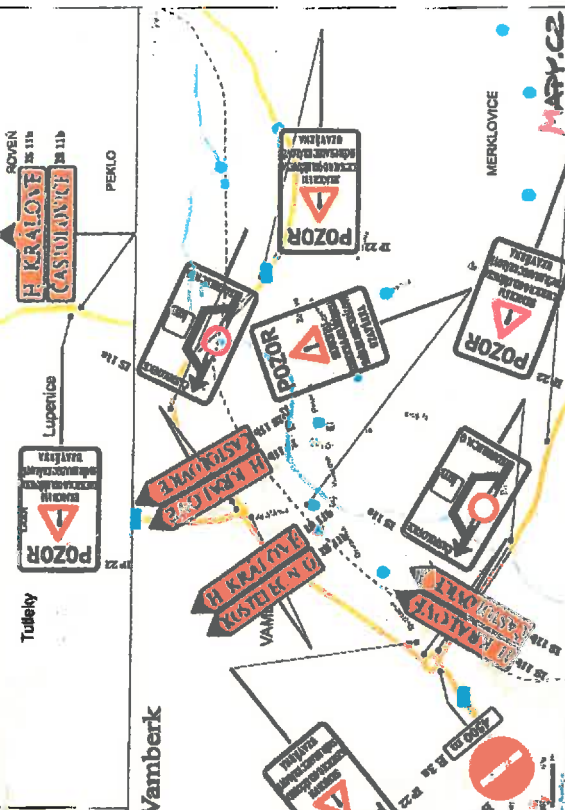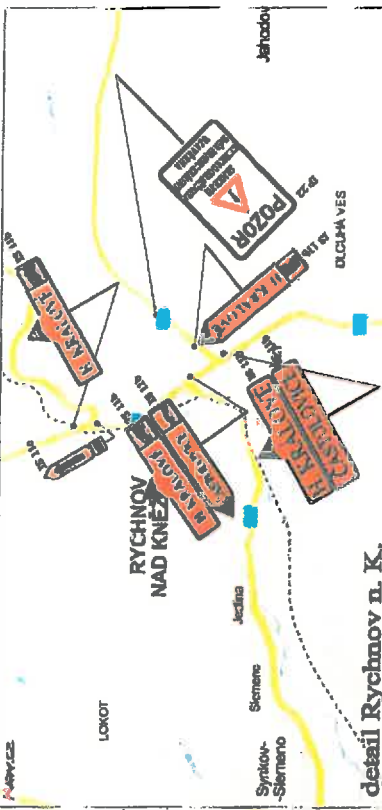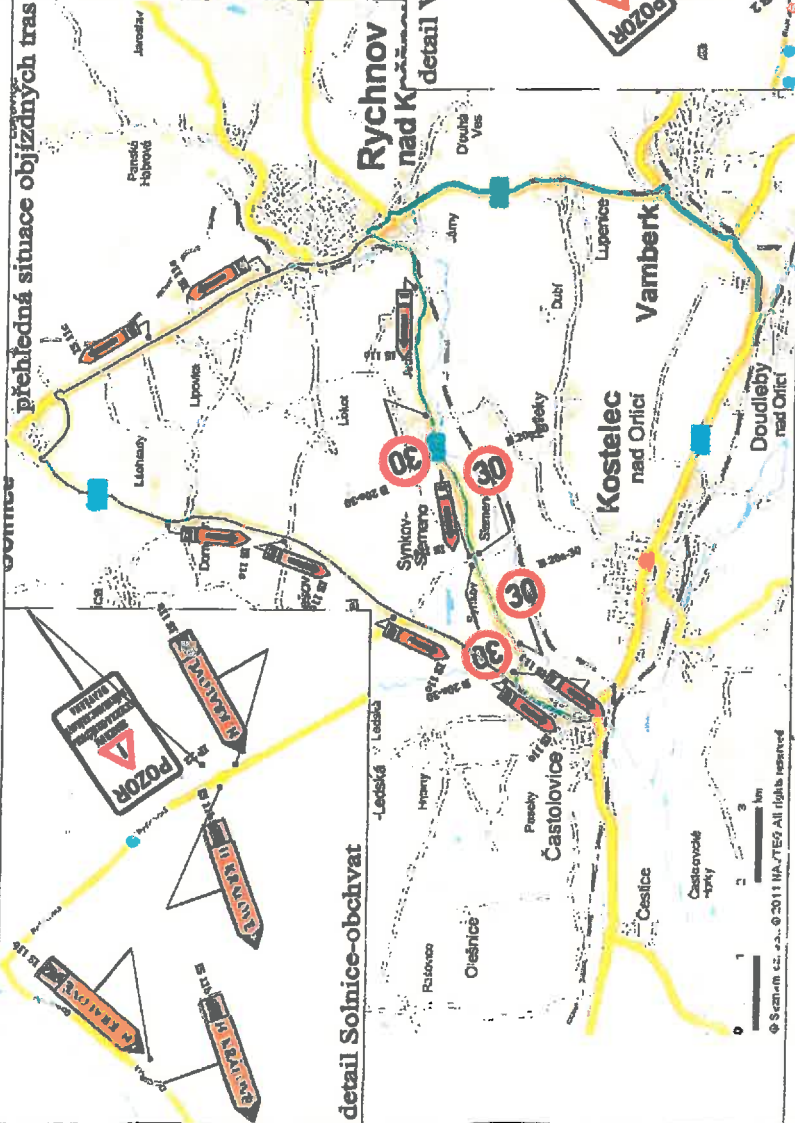

PRŮJEKT ZPRACOVANÝ V SOUHRNĚ
 1:10000
 10.12.2011
 KRM-42485/11-18-CTE-306
 4.6.2012

Príloha č. 5

I/11 KOSTELEC NAD ORLICÍ-OKRUŽNÍ KRÍŽOVATKA, OŽK, DIO-částečná uzavírka-II. etapa



POUČÍTEĽSKÉ POKYBY
NA
VYKONANIE
DIO-ČÁSTEČNÝCH
UZAVÍRANÍ NA
SILNIČNÝCH KRIŽOVATIACH

Mgr. Zuzana J. 6.11.2017

I/11 KOSTELEC NAD ORLÍČÍ-OKRUŽNÍ KRÍŽOVATKA, OŽK, DIO-částečná uzavírka-II. etapa

- uzavřený úsek
- objízdná trasa do 3,5 t
- objízdná trasa nad 3,5 t

