



Městský úřad Kostelec nad Orlicí

odbor územního plánu - stavební úřad

Palackého náměstí 38, 517 41 Kostelec nad Orlicí

č.j.: UPSÚ 7488/11-28295, 28296/11-H

spisový znak : 328, 330

Výtiskuje : ing. Hloušková

V Kostelci nad Orlicí, dne 2. února 2012

Žadatel – stavebník (účastník řízení dle § 85 odst. 1 písm. a) a § 109 stavebního zákona):
Městys Častolovice, IČ 00274780, Masarykova 10, 517 50 Častolovice

V E Ř E J N Á V Y H L Á Š K A

ROZHODNUTÍ

Městský úřad v Kostelci nad Orlicí, odbor územního plánu – stavební úřad, příslušný podle § 13 odst. 1 písm. f) stavebního zákona č. 183/2006 Sb., o územním plánování a stavebním řádu, ve znění jeho pozdějších předpisů a novel (dále jen „stavební zákon“), projednal žádost výše uvedeného žadatele na umístění a provedení „**Prodloužení veřejného osvětlení – lokalita U hřbitova**“, vedeného po poz. č. parc. 763/14, 763/11, 763/9, 763/18, 763/1, 763/3 a 763/10 s napojením ze stávajícího sloupu veřejného osvětlení na poz. č. parc. 763/14 v ulici Školská vše v obci a kat. území Častolovice, ve spojeném územním a stavebním řízení podle § 78 odst. 1 s použitím ustanovení § 84 - § 93 a § 109 - § 115 stavebního zákona a na základě jeho výsledku rozhodl ve věci následovně:

I.

dle § 92 stavebního zákona a § 9 vyhl. č. 503/2006 Sb., o podrobnější úpravě územního řízení, veřejnoprávní smlouvy a územního opatření vydává

rozhodnutí č. 1/2012

o umístění veřejného osvětlení „**Prodloužení veřejného osvětlení – lokalita U hřbitova**“, vedeného po poz. č. parc. 763/14, 763/11, 763/9, 763/18, 763/1, 763/3 a 763/10 s napojením ze stávajícího sloupu veřejného osvětlení na poz. č. parc. 763/14 v ulici Školská vše v obci a kat. území Častolovice

Popis stavby:

Jedná se o provedení veřejného osvětlení před hřbitovem a kolem hromadných garáží na výše uvedených pozemcích v Častolovicích. Kabel VO bude napojen ze stávajícího stožáru veřejného osvětlení v ulici Školské. Bude veden v zeleném pásu podél pravé strany příjezdové komunikace ke hřbitovu a dále k severní řadě řadových garáží. V této trase bude osazeno 7 bezpatkových stožárů s jedním svítidlem. Druhá větev veřejného osvětlení bude odbočovat u třetího sloupu nového kabelového vedení VO a bude vedena pod komunikací k hřbitovni zdi. Odtud bude kabelové vedení vedeno podél východní a severní hřbitovni zdi. Bude osazeno 4 kusy bezpatkových stožárů se dvěma svítidly, která budou zajišťovat osvětlení prostoru před garážemi i osvětlení hřbitova.

A. Pro umístění stavby se stanoví tyto podmínky:

1. Nové kabelové vedení VO bude vedeno napojeno stávajícího sloupu veřejného osvětlení na poz. č. parc. 763/14 v ulici Školská.

2. Větev č. 1 kabelového vedení VO bude vedena v zeleném pásu podél pravé strany příjezdové komunikace ke hřbitovu po poz. č. parc. 763/14, 763/11, 763/9, 763/18, 763/1 v kat. území Častolovice, jak je zakresleno v ověřené situaci stavby, která je přílohou tohoto rozhodnutí.

3. Větev č. 2 kabelového vedení VO bude vedena od 3. stožáru navrženého VO pod komunikací ke hřbitovni zdi po poz. č. parc. 763/3, 763/11, 763/9 a 763/10 v kat. území Častolovice, jak je zakresleno v ověřené situaci stavby, která je přílohou tohoto rozhodnutí.

4. Hloubka výkopu pro uložení kabelů VO bude ve volném terénu 800 mm, pod komunikací 1100 mm. Do výkopu bude spolu s kabelem uložena zemnicí vodič.

5. Kabelové vedení pod komunikací bude uloženo v chrániče.

Územní rozhodnutí dle § 93 odst. 5 stavebního zákona pozbývá platnosti dnem, kdy stavební úřad obdržel sdělení žadatele, že upustil od záměru, ke kterému se rozhodnutí vztahuje; to neplatí, byla-li realizace záměru již zahájena.

B. Rozhodnutí o námitkách účastníků územního řízení:

Námitky účastníků řízení nebyly vzneseny.

účastník řízení dle § 85 odst. 1 písm. a) stavebního zákona (SZ):
Městys Častolovice, IČ 00274780, Masarykova 10, 517 50 Častolovice

Toto územní rozhodnutí o umístění stavby, platí dle § 93 odst. 1 stavebního zákona 2 roky ode dne nabytí právní moci.

II.

dle § 115 stavebního zákona a § 5 vyhl. č. 526/2006 Sb., kterou se provádějí některá ustanovení stavebního zákona ve věcech stavebního řádu, vydává

stavební povolení

pro provedení veřejného osvětlení „**Prodloužení veřejného osvětlení – lokalita U hřbitova**“, vedeného po poz. č. parc. 763/14, 763/11, 763/9, 763/18, 763/1, 763/3 a 763/10 s napojením ze stávajícího sloupu veřejného osvětlení na poz. č. parc. 763/14 v ulici Školská vše v obci a kat. území Častolovice, kterým se tato stavba

povoluje.

Popis stavby:

Jedná se o provedení veřejného osvětlení před hřbitovem a kolem hromadných garáží na výše uvedených pozemcích v Častolovicích. Kabel VO bude napojen ze stávajícího stožáru veřejného osvětlení v ulici Školské. Bude veden ve výkopu v zeleném pásu podél pravé strany příjezdové komunikace ke hřbitovu a dále k severní řadě řadových garáží. V této trase bude osazeno 7 bezpatkových stožárů s jedním svítidlem.

Druhá větev veřejného osvětlení bude odbočovat u třetího sloupu nového kabelového vedení VO a bude vedena pod komunikací k hřbitovni zdi. Odtud bude kabelové vedení vedeno podél východní a severní hřbitovni zdi. V této trase budou osazeny 4 kusy bezpatkových stožárů se dvěma svítidly, která budou zajišťovat osvětlení prostoru před garážemi i osvětlení hřbitova.

Hloubka výkopu bude v zeleném pásu 800 mm, pod komunikací 1100 mm. Kabely budou uloženy do výkopu v pískovém loži tl. 100 mm a označeny výstražnou fólií. Pod pískovým ložem bude mezi stožáry VO uložena zemnicí vodič FeZn 10mm.

Pro veřejné osvětlení budou použity bezpatkové stožáry s dírkem výšky do 6100 mm. Stožáry budou doplněny upevňovacími prvky, elektrovybrojí a pojistkami. Základy stožárů budou prefabrikované z betonových trubek do hl. 800 mm.

A. Pro provedení stavby se stanoví tyto podmínky :

1. Kabelové vedení VO bude provedeno podle projektové dokumentace zpracované firmou VIAPROJEKT s. r. o. Hradec Králové, oprávněnými projektanty Pavlem Prašilem (ČKAIT 0600547) a Ing. Radkem Michlíkem (ČKAIT 0601651) v srpnu 2011 a ověřené ve spojeném územním a stavebním řízení.
2. Stavba bude provedena oprávněnou firmou Stavitelství DS s. r. o., IČ 25932381, Mírova 1446, Rychnov nad Kněžnou.
3. Provádět stavbu dle § 160 stavebního zákona může jako zhotovitel jen stavební podnikatel, který při její realizaci zabezpečí odborné vedení provádění stavby stavbyvedoucím. Dále je povinen zabezpečit, aby práce na stavbě, k jejichž provádění je předepsáno zvláštní oprávnění, vykonávaly jen osoby, které jsou vlastní takového oprávnění.
4. Stavba bude dokončena nejpозději do 31.12.2013.
5. O průběhu stavby bude veden stavební deník (§ 157 stavebního zákona).
6. Stavba bude viditelně označena štítkem STAVBA POVOLENA, který stavebník obdrží spolu s ověřenou projektovou dokumentací po nabytí právní moci tohoto rozhodnutí a který bude po dokončení prací vrácen stavebnímu úřadu. Stavebník učiní opatření, aby po dobu realizace stavby byla zajištěna čitelnost údajů, na něm uvedených.
7. Před prováděním zemních prací, souvisejících s pokládkou zemních kabelů, budou vytyčeny podzemní sítě, vyskytující se v trase kabelového vedení za účasti jejich správce.
8. O vytyčení podzemních inž. sítí bude sepsán protokol, který bude předložen při závěrečné kontrolní prohlídce stavby.
9. Hloubka výkopů pro kabelové vedení bude 0,800 až 1,100 mm. Při přechodu přes komunikaci bude kabel veden v plastové chráničce nebo v plastových žlábech, jak je vyznačeno v projektové dokumentaci.
10. Při křížení a souběhu kabelového vedení s jinými podzemními nebo nadzemními zařízeními či budovami nutno dodržovat ČSN 33 2000-5-52 a prostorovou normou ČSN 73 6005.
11. V blízkosti vzrostlé zeleně bude zachován minimální odstup výkopu 2 m od paty kmene dřevín.
12. V souběhu s kabelem VO bude položen do výkopu územňovací kabel.
13. Výkopová trasa musí být při realizaci kabelového vedení VO zabezpečena proti pádu do výkopu a při nízké viditelnosti označena výstražným světlem.
14. V době provádění výkopů podél příjezdové komunikace i v prostoru před hromadnými garážemi bude zabezpečena průjezdnost a průchodnost přístupových komunikací a přístup do objektů garáží. Zemina z výkopů nebude ukládána do průjezdného profilu komunikací.
15. Práce budou probíhat v takovou denní dobu a takovým způsobem, aby co nejméně narušovaly okolí nadměrným hlukem a prašností.
16. Zařízení staveniště a skládky materiálu nebudou zřizovány. Eventuelní napojení elektrické energie bude řešeno provizorní přípojkou po dohodě s ČEZ Distribuce a. s.
17. Staveniště i prostor stavby jsou přístupné po stávající komunikaci v ulici Školská. Při provádění stavebních (zemních) prací bude prováděcí firmou zabezpečen pravidelný úklid případného znečištění přílehlé komunikace.
18. V souladu s ustanoveními zákona č. 309/2006 Sb., o zajištění dalších podmínek bezpečnosti a ochrany zdraví při práci bude před zahájením stavebních prací zadavatelem jmenován koordinátor bezpečnosti práce a zpracován plán BOZP.
19. Jméno koordinátora a plán BOZP budou předloženy stavebnímu úřadu před zahájením prací na stavbě.
20. Pokud se jedná o stavbu dle § 15 zákona č. 309/2006 Sb. je zadavatel povinen do 8 dnů před předáním staveniště zhotoviteli, doručit oznámení o zahájení prací místně příslušnému územnímu inspektorátu práce (Hradec Králové).
21. Při provádění stavby budou dodržena ustanovení vyhl. č. 591/2006 Sb., o bližších minimálních požadavcích na bezpečnost a ochranu zdraví při práci na staveništích a další ustanovení zákona č. 309/2006, zákona č. 362/2005 Sb.
22. Pro stavební a montážní práce budou použity takové výrobky a konstrukce, jejichž vlastnosti z hlediska způsobilosti stavby pro navržený účel zaručují, že stavba při správném provedení a

běžné údržbě po dobu ekonomicky odůvodněné předpokládané existence splní požadavky na mechanickou pevnost a stabilitu, požární bezpečnost, hygienu, ochranu zdraví a životního prostředí a bezpečnost při užívání.

23. Nevyužitelný odpadní materiál ze stavebních prací a přebytečnou zeminu z výkopů je nutno uložít na povolené skládky odpadu, ostatní odpadní materiály je nutno využít nebo zneškodnit v souladu se zákonem č. 185/2001 Sb., o odpadech. Doklady o řádném zneškodnění budou předloženy při závěrečné kontrolní prohlídce stavby.

24. Při provádění stavby budou dodrženy podmínky sdělení Městského úřadu Kostelec nad Orlicí, odboru školství, kultury a tělovýchovy ze dne 21.10.2011, č.j. OSKT 395/2011-26907/2011-klec k umožnění záchranného archeologického průzkumu či dozoru při provádění zemních prací, oznámení termínu realizace zemních prací cca 3 týdny před vlastním prováděním, hlášení náhodných archeologických nálezů příslušnému archeologickému pracovišti, popřípadě orgánům státní památkové péče a umožnění jejich zdokumentování.

25. Provedení případných změn stavby před jejím dokončením je přípustné ve smyslu § 118 stavebního zákona pouze na základě povolení stavebního úřadu.

26. Každý stavební výrobek, určený pro trvalé zabudování do stavby, musí být v souladu se zákonem 22/97 Sb., v platném znění (např. NV č. 178/97 Sb., NV 81/99 Sb. a 163/2002 Sb.), při závěrečné kontrolní prohlídce zdokumentován a ověřen dle § 5 certifikace výrobků, § 6 posouzení systému jakosti, § 7 ověření shody výrobků, § 8 posouzení shody apod.

27. Dle § 115 stavebního zákona stanovuje stavební úřad na základě stavebníkem předloženého návrhu kontrolní prohlídky v těchto fázích výstavby :

- 1) kontrola provedení výkopů
- 2) závěrečná kontrolní prohlídka

Termín dokončení 1. fáze výstavby stavebník oznámí (písemně) stavebnímu úřadu, za účelem provedení kontrolní prohlídky provádění stavby a to min 7 dní předem.

28. Po dokončení pokládky kabelů bude provedeno geodetické zaměření trasy kabelů.

29. Výkopky budou postupně zasypány za současného hutnění. Nad kabely bude umístěna výstražná fólie. Povrchy dotčených pozemků budou uvedeny do původního stavu a protokolárně předány jejich vlastníkům. Travnaté plochy budou zpětně ohumšovány a osety travním semenem.

30. Po ukončení stavby stavebník požádá stavební úřad o vydání kolaudačního souhlasu. K žádosti doloží potřebné doklady (např. revizi rozvodů VO a zemnění, doklady o ověření požadovaných vlastností výrobků, doklad o uložení nepotřebného materiálu na řízenou skládku, protokoly – zápisy o předání povrchů po dokončení prací, stavební deník, geometrické zaměření skutečného průběhu trasy s vyznačením pozemků a pod.)

B. Rozhodnutí o námítkách účastníků stavebního řízení :

Námítky účastníků řízení nebyly vzneseny.

účastník řízení dle § 109 stavebního zákona :

Městy Častolovice, IČ 00274780, Masarykova 10, 517 50 Častolovice

O d ů v o d ň ě n í :

Výše uvedený žadatel podal na stavebním úřadu žádost o vydání územního rozhodnutí a žádost o vydání stavebního povolení současně se žádostí o spojení územního a stavebního řízení pro umístění a provedení veřejného osvětlení „Prodloužení veřejného osvětlení – lokalita U hřbitova“, vedeného po poz. č. parc. 763/14, 763/11, 763/9, 763/18, 763/1, 763/3 a 763/10 s napojením ze stávajícího sloupu veřejného osvětlení na poz. č. parc. 763/14 v ulici Školská vše v obci a kat. území Častolovice

Po prozkoumání předložených dokladů a projektové dokumentace a podmínek v území podle § 78 odst. 1 stavebního zákona Městský úřad v Kostelci nad Orlicí, odbor územního plánu – stavební úřad rozhodl usnesením ze dne 23.11.2011 pod č.j. ÚPSÚ 7488/11-28294/11-H o spojení územního a stavebního řízení.

Následně stavební úřad oznámil všem účastníkům řízení a dotčeným orgánům opatřením ze dne 23.11.2011 pod č.j. ÚPSÚ 7488/11-30484/11-H zahájení spojeného územního a stavebního řízení podle § 87 odst. 1 a § 112 odst. 1 stavebního zákona. K projednání žádosti nařídl veřejné ústní jednání se schůzkou pozvaných na místě stavby. Současně stanovil, že závazná stanoviska dotčených orgánů, námítky účastníků řízení a připomínky veřejnosti musí být uplatněny nejpozději při veřejném ústním jednání, jinak k nim nebude přihlíženo.

Veřejnost a účastníci řízení dle § 85 odst. 2 stavebního zákona byli se zahájeným řízením seznámeni vyvěšením oznámení na úřední desce MÚ Kostelec nad Orlicí. Účastníkům řízení podle § 109 stavebního zákona bylo oznámeno o zahájení řízení, vzhledem k jejich velkému množství, rovněž doručeno veřejnou vyhláškou, tj. vyvěšením na úřední desce a to v souladu s § 144 zákona č. 500/2004 správního řádu. Přílohou oznámení byla zmenšená situace – návrh VO výkr. č. B.3. V elektronické podobě byl návrh zveřejněn na elektronické úřední desce od 25.11.2011 do 13.12.2011. Oznámení o zahájení spojeného řízení bylo žadatelé, městu a dotčeným orgánům zasláno jednotlivě.

Stavební úřad v průběhu spojeného řízení zkontroval, zda je záměr žadatele v souladu s cíli a úkoly územního plánování, zejména s charakterem území, s požadavky na ochranu architektonických a urbanistických hodnot v území, zda je podaný návrh spolu s přílohami a projektovou dokumentací v souladu s požadavky stavebního zákona a jeho prováděcích předpisů.

Předmětem územního a stavebního řízení je napojení a prodloužení veřejného osvětlení do stávající lokality u hrbitova a k hromadným garážím za ním. Trasa kabelu VO je navržena v intravilánu městyse Častolovice. Podle územně plánovací dokumentace, schválené zastupitelstvem obce v srpnu 1994, je trasa vedení navržena částečně v ploše veřejně zelené a zčásti v ploše průmyslu, určené pro hromadné garáže. Dle charakteristiky jednotlivých funkčních ploch územně plánovací dokumentace není umístění infrastruktury ve výše uvedených plochách omezeno. Jde o rozšíření stávající infrastruktury pro zabezpečení kvalitějšího využití stávajícího území a služeb.

Dále stavební úřad prověřil, zda je navrhované kabelové vedení VO v souladu s požadavky stavebního zákona a jeho prováděcích právních předpisů, zejména s obecnými požadavky na využívání území (vyhl.č. 501/2006 Sb., o obecných požadavcích na využívání území), s požadavky na dopravní a technickou infrastrukturu, s požadavky zvláštních právních předpisů a požadavky stanovisek dotčených orgánů podle zvláštních právních předpisů a s ochranou práv a právem chráněných účastníků řízení.

Žádost o vydání rozhodnutí o umístění stavby a žádost o stavební povolení byly doloženy těmito doklady:

- projektovou dokumentaci ve dvou vyhotoveních, zpracovanou projekční firmou VIAPROJEKT s. r. o., Hradec Králové
- vyjádřením budoucího subdávatele – firmy Energomontáže Votroubek s. r. o., Rychnov nad Kněžnou k projektové dokumentaci (bez zásahu do stávajících rozvodů a potřeby navýšení požadovaného příkonu od ČEZ)
- vyjádřením AQUA Servisu a. s. Rychnov nad Kněžnou ze dne 17.5.2011, zn. 526/11 k existenci podzemních sítí (mimo trasu VO)
- kopii vyjádření ČEZ Distribuce a. s. Děčín ze dne 16.9.2011, zn. 001037019919 k existenci energetického zařízení (vrchní vedení NN mimo trasu VO)

- kopii vyjádření Telefonica O2 Czech Republic a. s. Praha ze dne 3.5.2011, č.j. 66311/11 k existenci podzemních sítí
- kopii stanoviska RWE Distribuční služby, s. r. o., pracoviště Hradec Králové ze dne 22.9.2011, zn. 5000527989 k existenci plynárenského zařízení
- kopii vyjádření COMA s. r. o. Polička ze dne 8.9.2011, č.j. VO/2011/101 k neexistenci podzemního kabelového rozvodu
- sdělením Městského úřadu Kostelec nad Orlicí, odboru školství kultury a tělovýchovy ze dne 21.10.2011, č.j. OSKT 395/2011-26907/2011-klec
- souhlasem Městského úřadu Kostelec nad Orlicí, odboru dopravy a silničního hospodářství ze dne 12.9.2011, č.j. ODSH 6255/11-22649/11-zf s provedením stavebních prací (úprava komunikace)
- závazným stanoviskem Městského úřadu Kostelec nad Orlicí, odboru životního prostředí ze dne 23.11.2011, č.j. ŽP 7405/2011-28183/2011-F
- závazným stanoviskem Hasičského záchranného sboru KH Kraje, územního odboru Rychnov nad Kněžnou ze dne 23.9.2011 č.j. HSHK/RK-921/OP-2011/b
- plánem kontrolních prohlídek
- kopiemi neúplných podpisových listin a souhlasů majitelů sousedních nemovitostí (garáží) s navrhovanými opravami (4 A4)

Stavební úřad se v rámci probíhajícího řízení zabýval též otázkou vymezení okruhu účastníků řízení ve smyslu § 85 a § 109 stavebního zákona. Mezi účastníky řízení kromě výše uvedeného žadatele (dle § 85 odst. 1 písm. a) a § 109 odst. 1 písm. a) a b)), který je rovněž účastníkem řízení dle § 85 odst. 1 písm. b)), zahrnul majitele sousedních pozemků a staveb (§ 85 odst. 2 písm. a) a b) a § 109 odst. 1 písm. b), c) a e)), jejichž právo může být umístěním, zejména prováděním stavebních prací na pokládku kabelového vedení VO dotčeno. Seznam účastníků řízení – majitelů sousedních pozemků je uveden v seznamu (rozdělovníku) v závěru tohoto rozhodnutí. Vlastnictví sousedních pozemků bylo ověřeno informacemi o parcelách nahlážením do KN dne 23.11.2011.

Dne 3.1.2012 se konalo na místě stavby veřejné ústní jednání, za účasti stavebníka (žadatele). Nikdo z ostatních účastníků řízení a dotčených orgánů se k jednání nedostavil. Z provedeného místního šetření byl pořízen protokol, který je součástí spisu. Do konání místního šetření ani při něm nebyly vzneseny žádné námítky ani připomínky.

Stavební úřad ve výrokové části I. rozhodnutí vyznačil rozsah stavby – kabelového vedení VO a stanovil podmínky pro jeho umístění. Umístění stavby je patrné ze situace -- návrh VO, výkr. č. B.3, které jsou nedílnou součástí tohoto rozhodnutí. Vzhledem k tomu, že územní řízení je spojeno se stavebním řízením, stavební úřad nestanovoval podmínky pro projektovou přípravu stavby (§ 92 odst. 1 stavebního zákona).

V rámci spojeného řízení dále stavební úřad přezkoumal předloženou žádost s podklady z pohledu požadavků § 110 a § 111 stavebního zákona. Přitom prověřil, že dokumentace stavby byla vypracována oprávněnou projektovou organizací VIAPROJEKT s. r. o. Hradec Králové a ověřena autorizovanými osobami panem Ing. Radkem Michlíkem (ČKAIT 0601651) a Pavlem Prášilem (ČKAIT 0600547). Tato dokumentace, zpracovaná pod zak. č. 46/11 v srpnu 2011, byla ověřena se spojením územním a stavebním řízením a bude zaslána po právní moci rozhodnutí stavebníkům. Posouzením dokumentace podle § 111 stavebního zákona stavební úřad dále ověřil, že v projektové dokumentaci jsou dodrženy obecné požadavky na výstavbu, že dokumentace je v souladu s požadavky dotčených orgánů, s územně plánovací dokumentací a odpovídá technickým požadavkům na stavby, vymezeným ve vyhl. č. 268/2009 Sb. (v platném znění).


Stavební úřad z předložené žádosti o vydání stavebního povolení zjistil, že stavbu bude provádět dodavatelská firma STAVITELSTVÍ DS s. r. o. Rychnov nad Kněžnou, vybraná stavebníkem ve výběrovém řízení.

paní Jaroslava Umerová, Školská 353, 517 50 Častolovice
pan František Bendák, Jiráskova 267, 517 50 Častolovice
paní Vlasta Bendáková, Jiráskova 267, 517 50 Častolovice
paní Eva Frydová, Školská 365, 517 50 Častolovice
paní Silvie Walterová, U Konopáče 416, 517 50 Častolovice
pan Vladimír Orság, Školská 365, 517 50 Častolovice
paní Marie Orságová, Havlíčkova 296, 517 50 Častolovice
paní Jana Izáková, Školská 361, 517 50 Častolovice
paní Lenka Hlavsová, Severní 391, 517 50 Častolovice
paní Jiřina Muchová, Školská 380, 517 50 Častolovice
paní Iлона Potůčková, Mrač 165, 257 21 Poffíci nad Sázvou
paní Lenka Šedová, Tůmova 638, 517 41 Kostelec nad Orlicí
pan Václav Forche, Školská 366, 517 50 Častolovice
pan Ladislav Vaněk, Školská 361, 517 50 Častolovice
paní Ivana Vaňková, Školská 361, 517 50 Častolovice
pan Jiří Kunčár, Zahradní 478, 517 50 Častolovice
paní Jiřina Kunčarová, Zahradní 478, 517 50 Častolovice
paní Miloslava Pchlířková, Mírová 1436, 516 01 Rychnov nad Kněžnou
paní Eva Macháčová, Příčná 151, 517 50 Častolovice
paní Eva Macháčová, Příčná 151, 517 50 Častolovice
pan František Charvát, Mánesova 438, 517 41 Kostelec nad Orlicí
pan Jiří Malý, Školská 384, 517 50 Častolovice
paní Zdenka Malá, Školská 384, 517 50 Častolovice
paní Naděžda Bartošová, Školská 356, 517 50 Častolovice
pan Ing. Jiří Janák, Školská 355, 517 50 Častolovice
paní Radka Janáková, Školská 355, 517 50 Častolovice
paní Maria Bartošová, Školská 352, 517 50 Častolovice
paní Ivona Procházková, Lukavská 869, 564 01 Žamberk
pan František Šinták, Školská 353, 517 50 Častolovice
paní Olga Šintáková, Školská 353, 517 50 Častolovice
pan Jozef Benko, Školská 276, 517 50 Častolovice
paní Věra Benková, Školská 276, 517 50 Častolovice
pan Miroslav Beneš, Školská 385, 517 50 Častolovice
paní Marie Benešová, Školská 385, 517 50 Častolovice
pan Ing. Ladislav Jarkovský, Školská 360, 517 50 Častolovice
Ing. Andrea Jarkovská Ph. D., Školská 360, 517 50 Častolovice
paní Šárka Hovorková, Prošková 599, 517 41 Kostelec nad Orlicí
pan Adam Mitana, Školská 355, 517 50 Častolovice
paní Blanka Mitanová, Školská 355, 517 50 Častolovice
pan Josef Šumichrast, Školská 356, 517 50 Častolovice
pan Jaroslava Šumichrastová, Školská 356, 517 50 Častolovice
pan Antonín Škop, Školská 355, 517 50 Častolovice
paní Eva Škopová, Školská 355, 517 50 Častolovice
paní Věra Švandrlíková, Mírová 1467, 516 01 Rychnov nad Kněžnou
paní Ivana Krsková, Jiráskova 274, 517 50 Častolovice
paní Věra Marková, Jiráskova 274, 517 50 Častolovice
pan Stanislav Mikyso, Školská 355, 517 50 Častolovice
paní Miluše Mikysová, Školská 355, 517 50 Častolovice
pan Jaroslav Machač, Školská 360, 517 50 Častolovice
pan Miloslav Buřil, Školská 366, 517 50 Častolovice
paní Jaroslava Buřilová, Školská 366, 517 50 Častolovice
paní Anna Beková, Školská 355, 517 50 Častolovice
ČEZ Distribuce, a. s. Děčín, IČ 27232425, Teplická 874/8, 405 02 Děčín 4

Dotčené orgány – jednotlivě:

Městský úřad, odbor životního prostředí, Palackého nám. 38, 517 41 Kostelec nad Orlicí
Městský úřad, odbor kultury, školství a tělovýchovy, Palackého nám. 38, Kostelec nad Orlicí
Městský úřad, odbor dopravy a sil. hospodářství, Palackého nám. 38, Kostelec nad Orlicí
HZS Královéhradeckého kraje, územní odbor, Na Spravedlnosti 2010, 516 01 Rychnov nad Kněžnou

vypraveno dne 6.2.2012

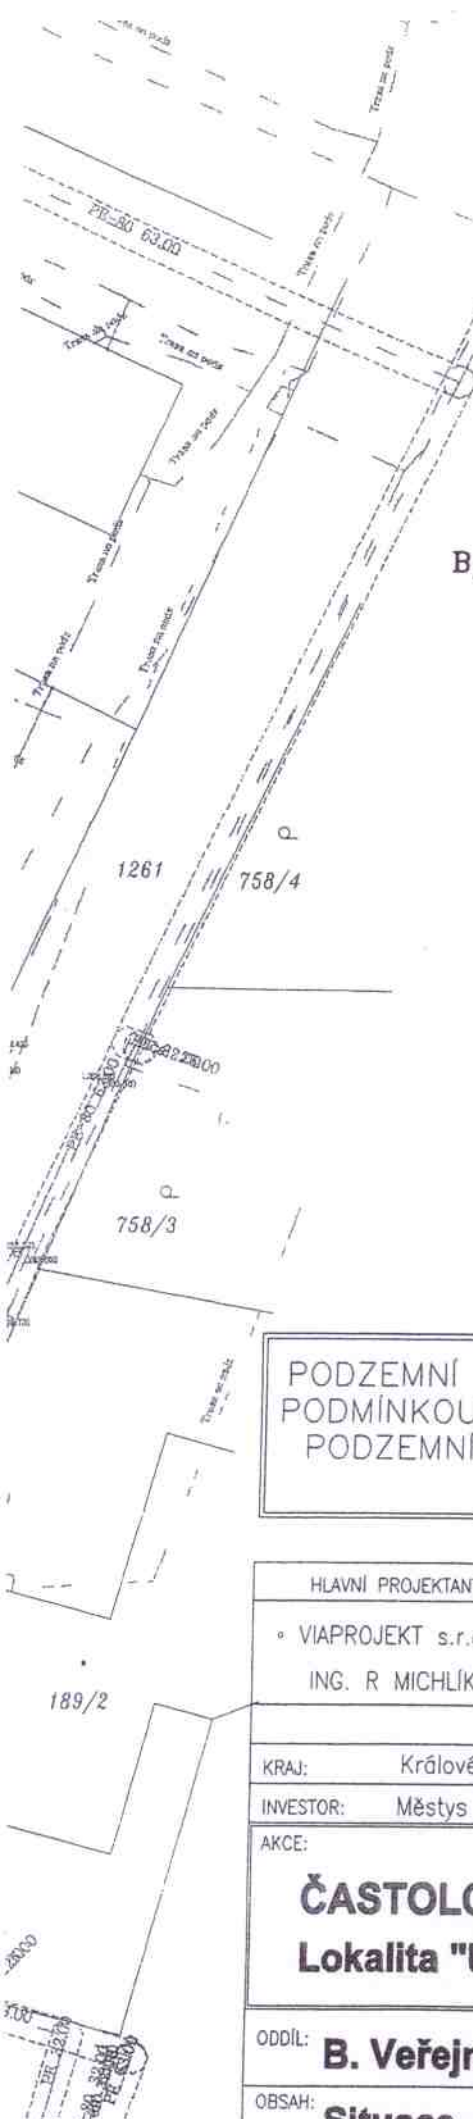

A/1 Stožár bezpaticový typ KL5,5, dřík 6100mm (žárový zinek)
 +svítidlo např. Schröder typ Atos 70W,SHC
 krytí IP65, osazené sodíkovou výbojkou SHC 70W
 + výložník SK 1-300
 + elektrovýzbroj (např. 75-1Cu)
 pojistka ve stožárech 2A

B/11 Stožár bezpaticový typ KL5,5, dřík 6100mm (žárový zinek)
 +2x svítidlo např. Schröder typ Atos 70W,SHC
 krytí IP65, osazené sodíkovou výbojkou SHC 70W
 + výložník SK 2-300/180
 + elektrovýzbroj (např. 75-2Cu)
 pojistka ve stožárech 2x2A

Rozvod provedn kabelem CYKY 4x10 + FeZn 10mm

Vnější vlivy: AA7,AB8, AC1, AD4, AE4, AF1
 BA2, BC2, BD1, BE1
 Rozvodné skříně ve venkovním prostoru:
 prostory nebezpečné a zvlášť nebezpečné.
 Vnější vlivy stanoveny podle ČSN 33 2000-3
 ČSN 33 2000-5-51

Provozní napětí: 3NPE 400V AC 50Hz
 Ochrana proti úrazu el. proudem automatickým
 odpojením od zdroje podle ČSN 33 2000-4-41.ed.2




PODZEMNÍ VEDENÍ JSOU ZAKRESLENA INFORMATIVNĚ !
 PODMÍNKOU ZAHÁJENÍ STAVEBNÍCH PRACÍ JE VYTYČENÍ
 PODZEMNÍCH VEDENÍ A OZNÁMENÍ ZAČÁTKU STAVBY
 JEJICH SPRÁVCŮM !



HLAVNÍ PROJEKTANT • VIAPROJEKT s.r.o. ING. R. MICHLÍK	ZODP. PROJEKTANT P. PRAŠIL	VYPRACOVAL P. PRAŠIL	Pavel PRAŠIL projekty elektroinstalace IČO:13207229 tel/fax 495545535 Jižní 870 500 03 Hradec Králové	
KRAJ: Královéhradecký			ČÍS. ZAK.	46/11
INVESTOR: Městys Častolovice			SOUBOR	
AKCE: ČASTOLOVICE Lokalita "U hřbitova"			DRUH PD	Ohlášení stavby
ODDÍL: B. Veřejné osvětlení			DATUM	VIII 2011
OBSAH: Situace - návrh VO			FORMÁT	3A4
			MĚŘITKO 1 : 500	SOUPRAVA
			ČÍS. PŘÍLOHY B.3.	

1 : 600

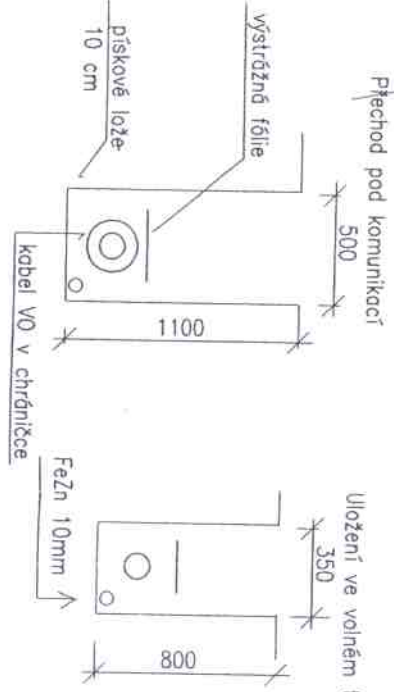

Hřbitov

Tento výkres byl ověřen v územním řízení
a je součástí rozhodnutí
č. j. *VP.340/17-28295, 28296/17-H*
ze dne *8. 7. 2018*



stávající stoužár S8

