


I/11 ČASTOLOVICE - oprava živíčního krytu na OK - I. etapa

termín : 22.7.2019 - 23.7.2019

POLICIE ČESKÉ REPUBLIKY
KRAJSKÉ ŘEDITELSTVÍ POLICIE
KRÁLOVÉHRADSKÝ ÚJED
DOPRAVNÍ INSPEKCE
516 01 RYCHNOV NAD KNEŽNOU

Práček 01

KRM-04840/03-2019-010706
3.7.2019

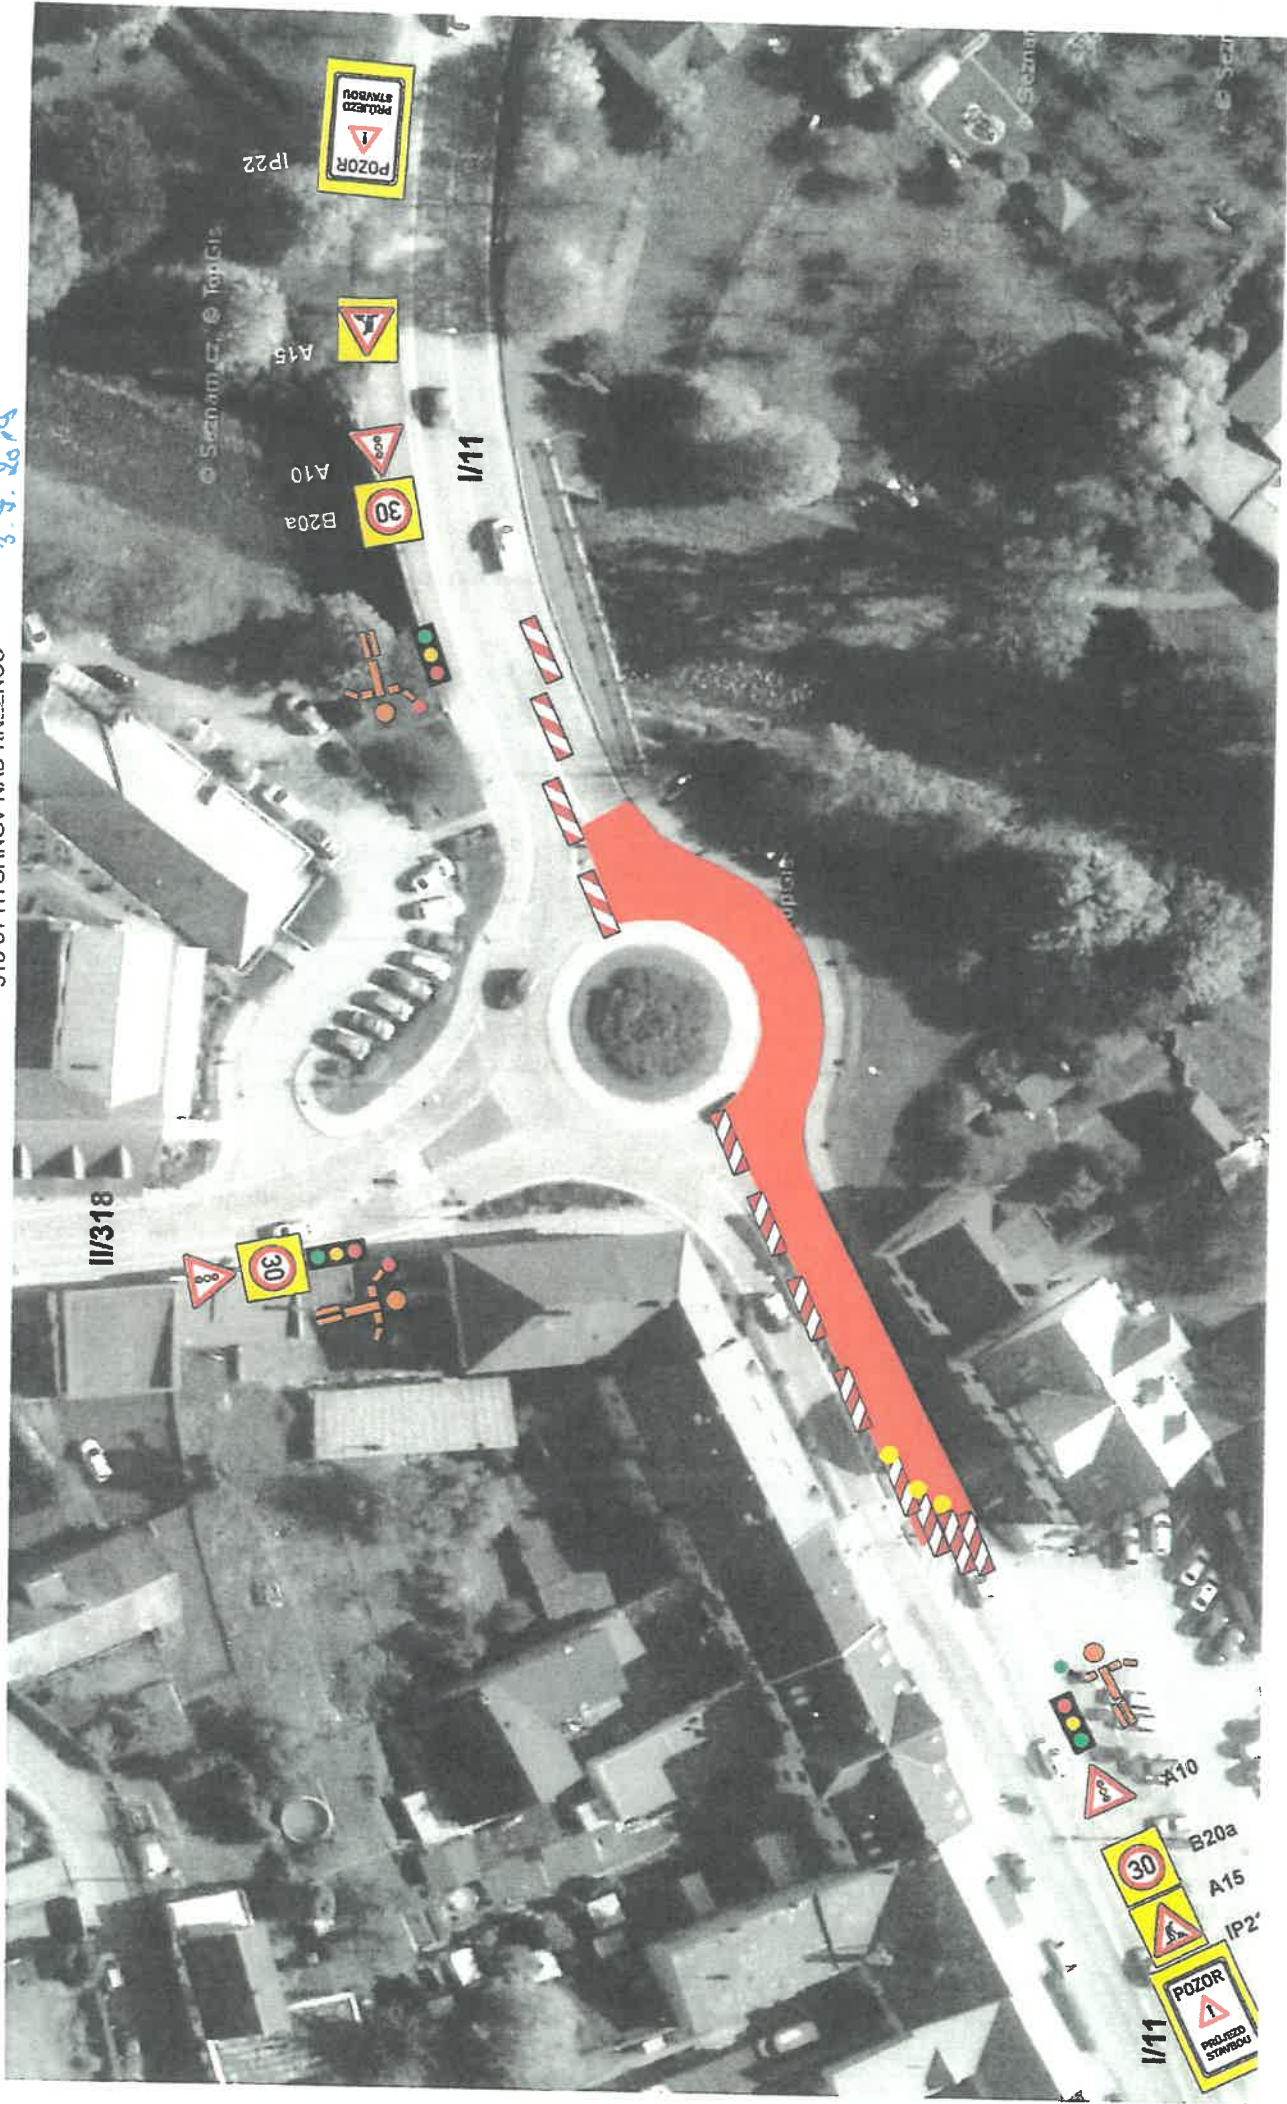


I/11 ČASTOLOVICE - oprava živěného krytu na OK - II. etapa

termín : 24.7.2019 - 25.7.2019

Priloha č. 2.


POLICIE ČESKÉ REPUBLIKY
KRAJSKÉ ŘEDITELSTVÍ POLICIE
KRALOVÉHRADSKÉHO KRAJE
DOPRAVNÍ INSPEKTOVAT
516 01 RYCHNOV NAD KNĚŽNOU

1284-64940/ci-2019-010306G
3.7.2019

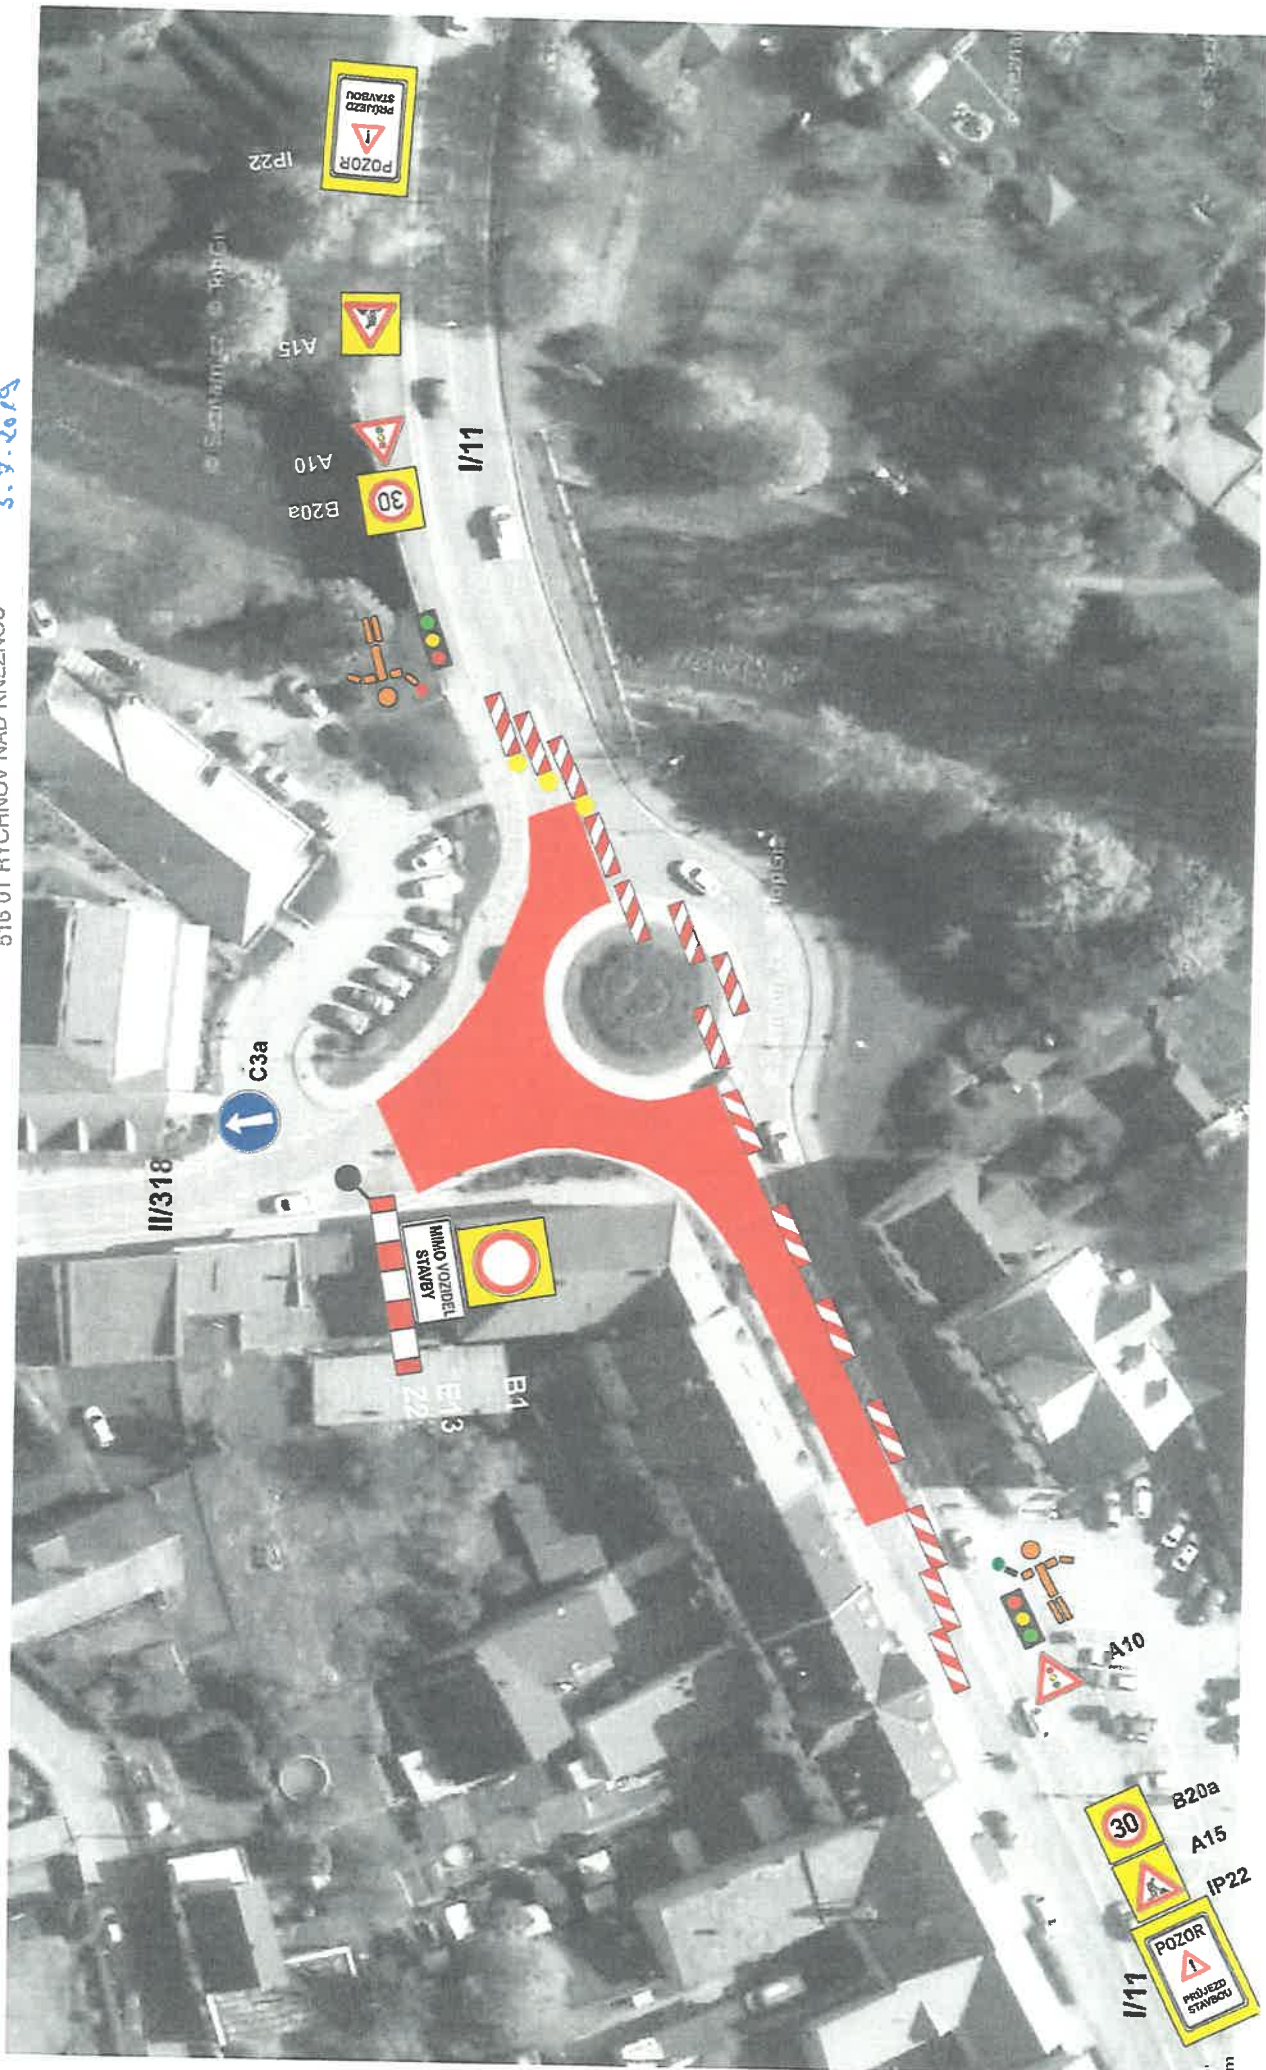

I/11 ČASTOLOVICE - oprava živičného krytu na OK - II. etapa - objízdná trasa

termín : 24.7.2019 - 25.7.2019

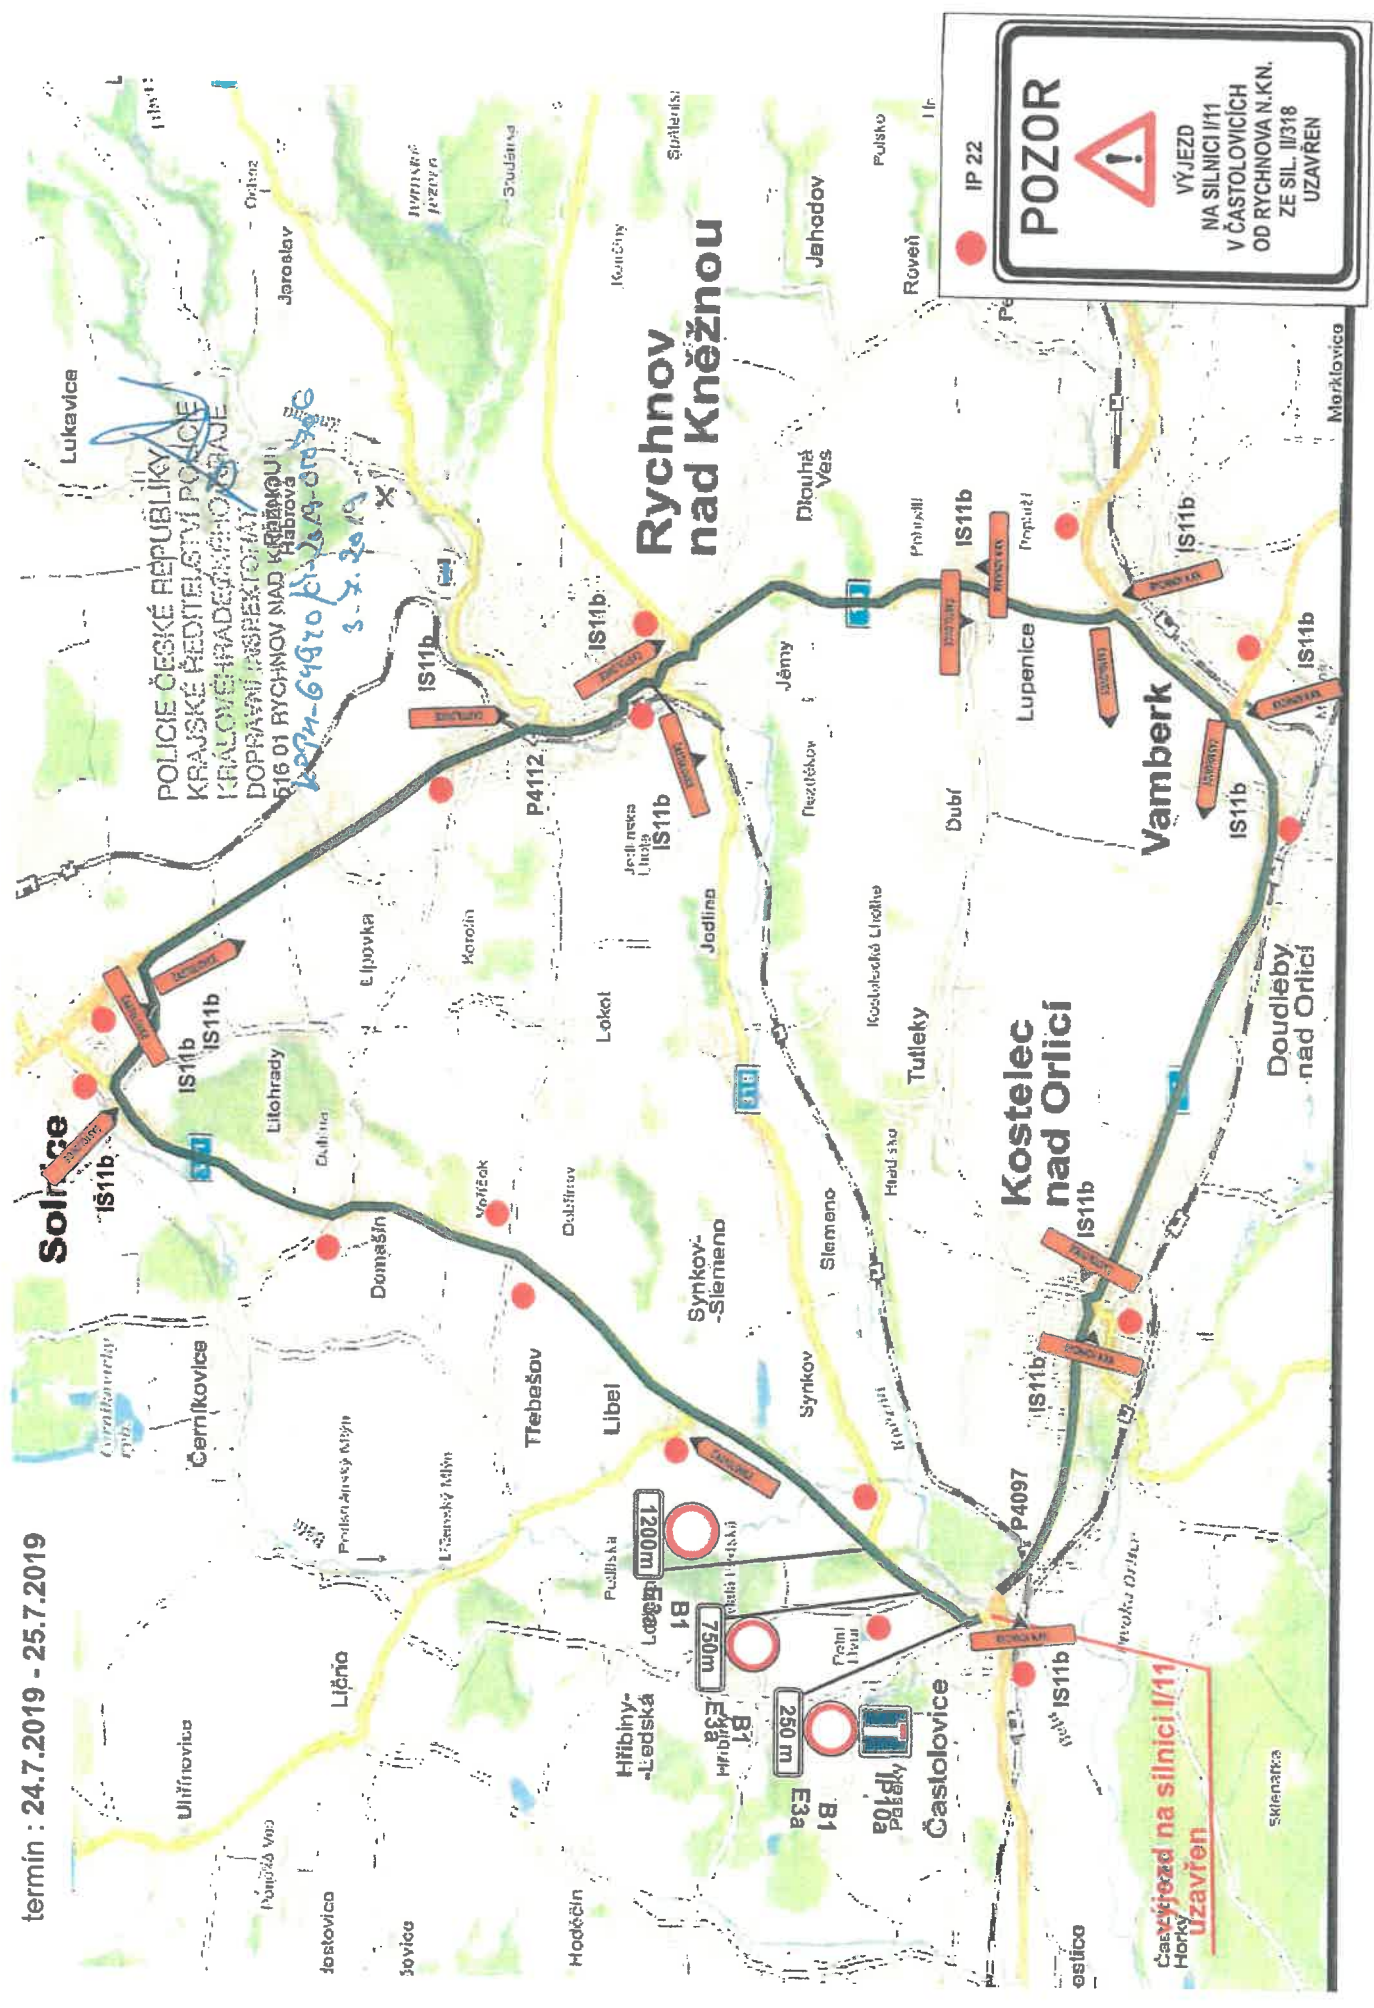

Solnice

Rychnov nad Kněžnou

Kostelec nad Orlicí

Vamberk

Častolovice

1200m

750m

250m

B1

E3a

B1

E3a

IP10a

B1

E3a

B1

E3a

IP10a

I/11 - ČASTOLOVICE - oprava OK - dopravní opatření v obvodu městyse Častolovice

termín : 22.7.2019 - 25.7.2019

