


27.06.-23.07.2023

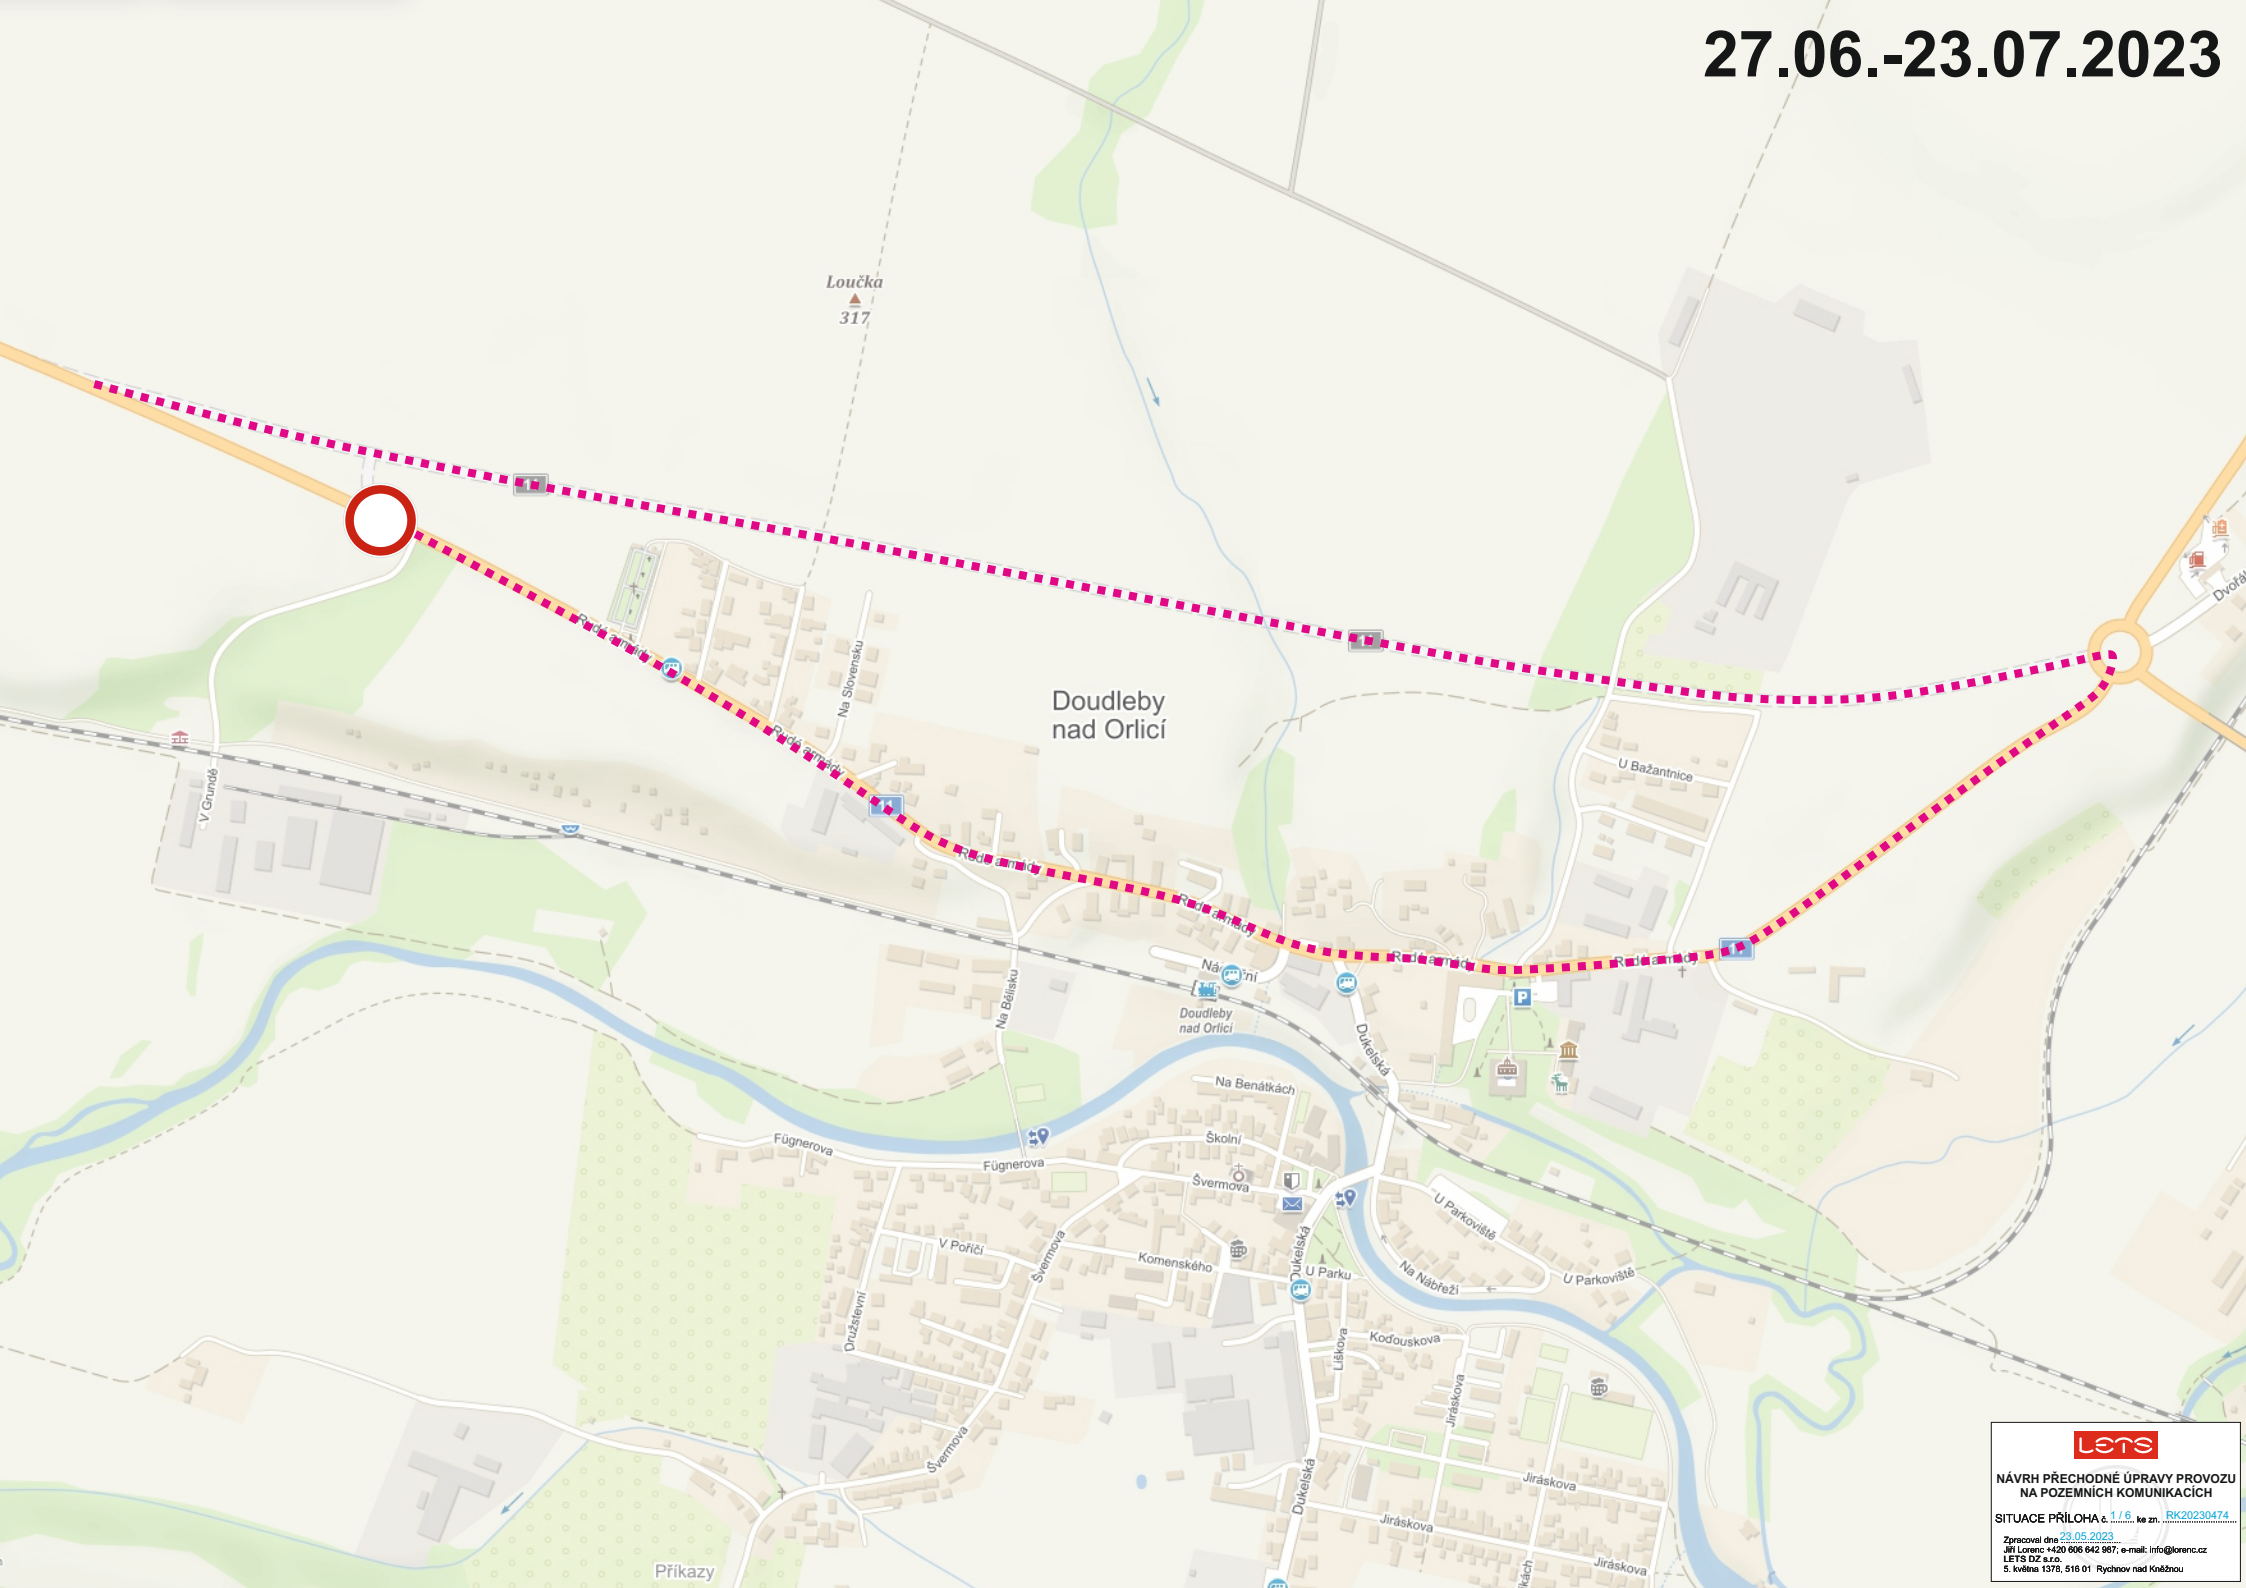

Loučka  
317

Doudleby nad Orlicí

**lets**

NÁVRH PŘECHODNÉ ÚPRAVY PROVOZU  
NA POZEMNÍCH KOMUNIKACÍCH

SITUACE PŘÍLOHA č. 1/6 ke zn. RK20230474

Zpracoval dne 23.05.2023  
Jiří Lorenc +420 806 842 987, e-mail: info@lorenc.cz  
LET'S DZ s.r.o.  
S. Jv. č. 1378, 516 01 Rychev nad Kněžnou

# 27.06.-23.07.2023


KOSTELEC  
NAD ORLICÍ



NÁVRH PŘECHODNÉ ÚPRAVY PROVOZU  
NA POZEMNÍCH KOMUNIKACÍCH

SITUACE PŘÍLOHA č. 2/16 ke zn. RK20230474

Zpracoval dne 23.05.2023  
Jiří Lorenc +420 608 642 987; e-mail: info@lorenc.cz  
LETS DZ s.r.o.  
5. květen 1378, 516 01 Rychnov nad Kněžnou

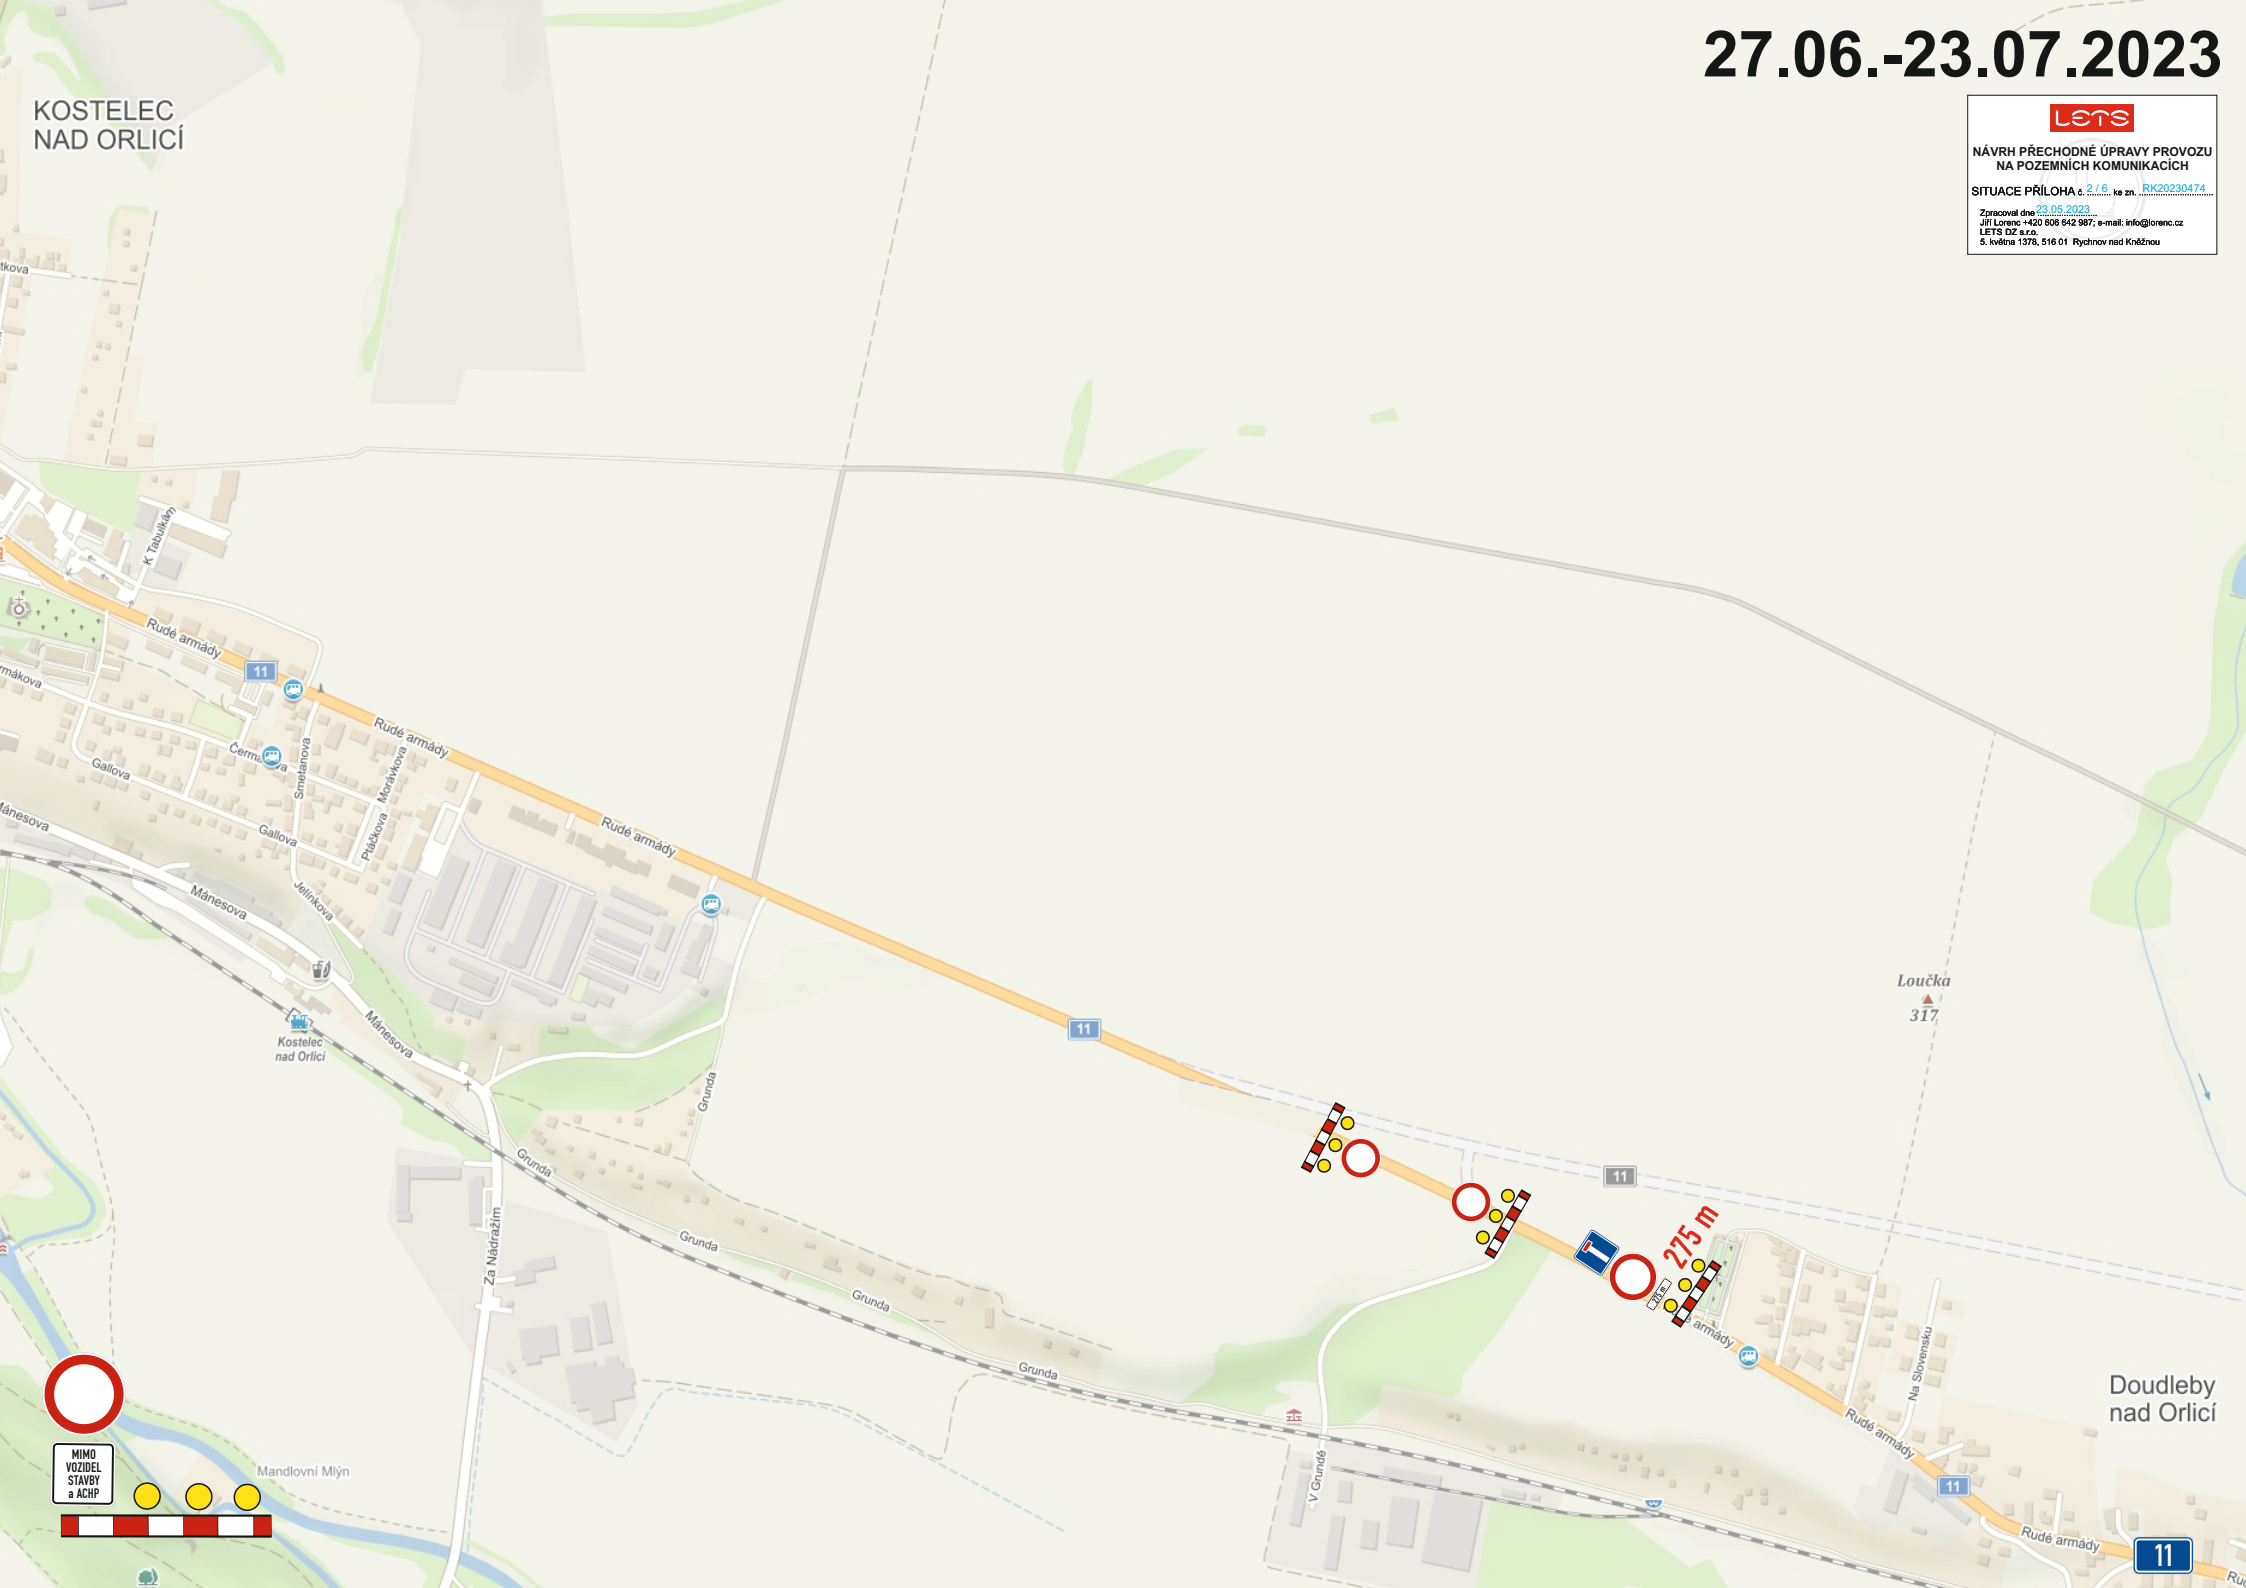

MIMO VOZIDEL STAVBY a ACHP

Doudleby  
nad Orlicí

27.06.-23.07.2023

lets

NÁVRH PŘECHODNÉ ÚPRAVY PROVOZU  
NA POZEMNÍCH KOMUNIKACÍCH

SITUACE PŘÍLOHA č. 3/1.6. ke zn. RK20230474

Zpracoval dne 23.05.2023  
JIŘÍ LORENS +420 608 642 987; e-mail: info@lorens.cz  
LETS DZ s.r.o.  
5. květen 1378, 516 01 Rychnov nad Kněžnou

11

směr:  
Kostelec/Orl.

11

směr:  
Vamberk



1,2 km



3164

# 27.06.-23.07.2023

11 14

směr: směr:  
Žamberk Rychnov/Kn.

© Seznam.cz, © TopGis

© Seznam.cz, © TopGis

© Seznam.cz, © TopGis

© Seznam.cz, © TopGis


© Seznam.cz, © TopGis

© Seznam.cz, © TopGis

DOUDLEBY n. ORL.  
SVITAVY  
SVITAVY  
DOUDLEBY n. ORL.

HRADEC KRÁLOVÉ  
ČASTOLOVICE  
HRADEC KRÁLOVÉ  
ČASTOLOVICE  
HRADEC KRÁLOVÉ  
ČASTOLOVICE

**POZOR**  
SILNICE I/11  
DOUDLEBY-KOSTELEČ  
UZAVŘENA  
22.05. - 25.06. 2023

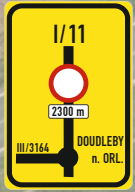

DOUDLEBY n. ORL.

SVITAVY



HRADEC KRÁLOVÉ

HRADEC KRÁLOVÉ




14

směr:  
Svitavy



**Lets**  
NÁVRH PŘECHODNÉ ÚPRAVY PROVOZU  
NA POZEMNÍCH KOMUNIKACÍCH  
SITUACE PŘÍLOHA č. 4/1.B. ke zn. RK20230474  
Zpracoval dne 23.05.2023  
Jiří Lorenc +420 606 642 987; e-mail: info@lorenc.cz  
LET'S DZ s.r.o.  
5. květen 1378, 516 01 Rychov nad Kněžnou

27.06.-23.07.2023

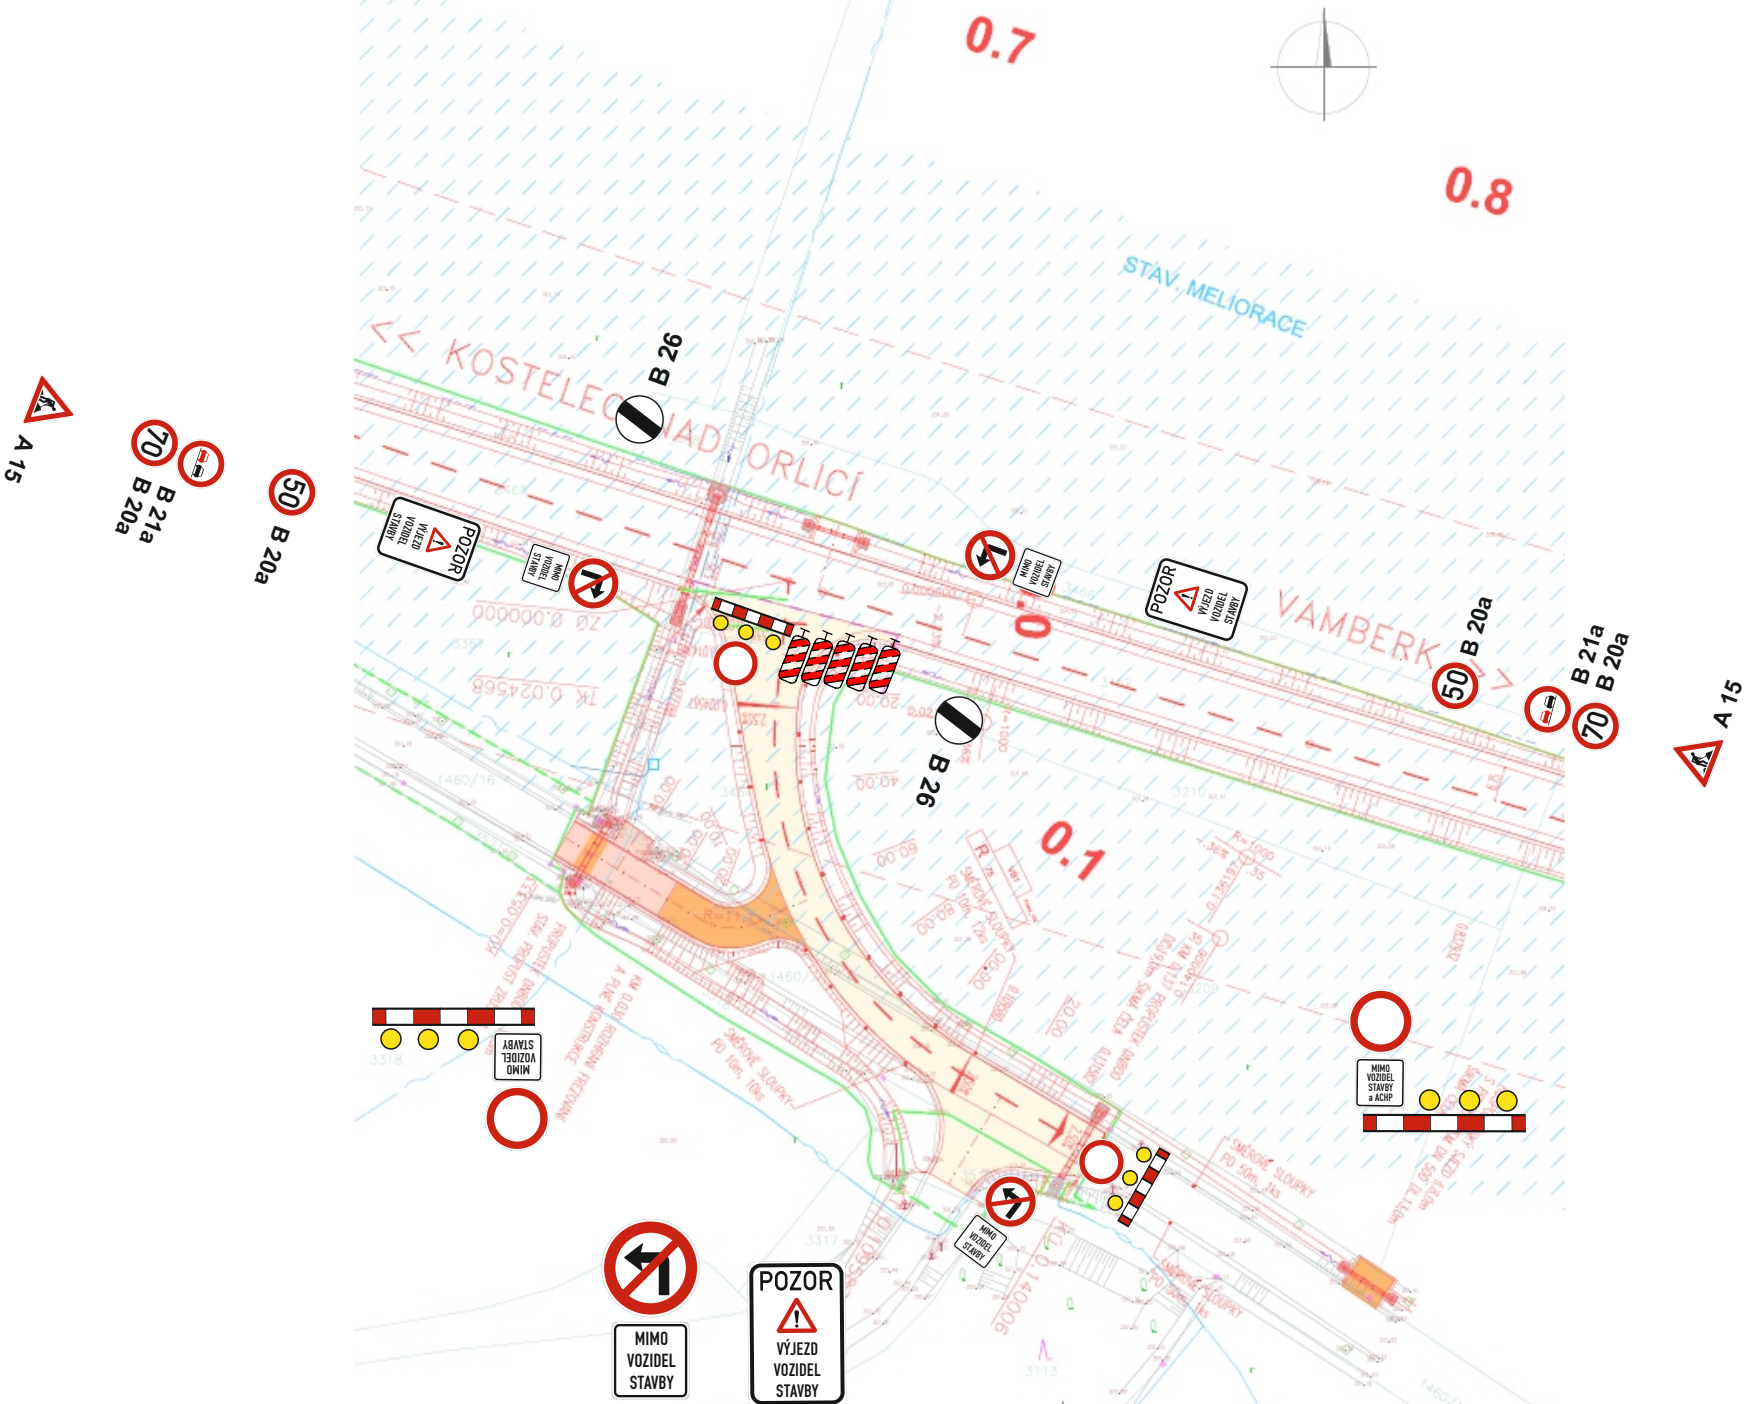

ZAKRYTÍ STÁVAJÍCÍHO ZNAČENÍ V MÍSTĚ KŘÍŽOVATKY NA NOVÉM OBCHVATU

27.06.-23.08.2023

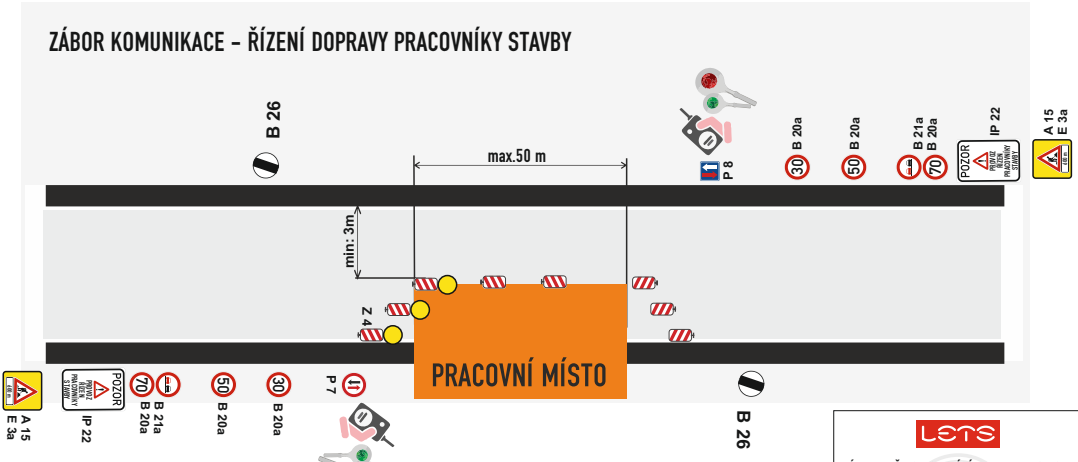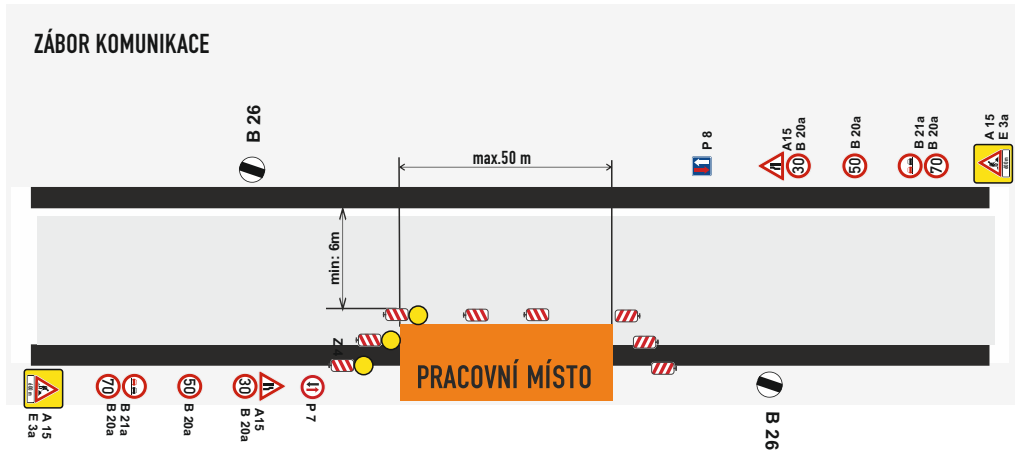

**lets**

NÁVRH PŘECHODNÉ ÚPRAVY PROVOZU NA POZEMNÍCH KOMUNIKACÍCH  
 SITUACE PŘÍLOHA č. 5.1.6. [RK0230474](#)

Zpracoval dne 23.05.2023  
 Jiří Lorenc +420 606 842 987; e-mail: info@lorenc.cz  
 LETS O2 s.r.o.  
 5. května 1378, 516 01 Rychov nad Kněžnou