


I/11 KOSTELEČ NAD ORLÍČÍ, OPRAVA KANALIZACE A VODOVODU, DIO - POSUVNÉ PRACOVNÍ MÍSTO



SCHÉMA DZ - INTRAVILÁN

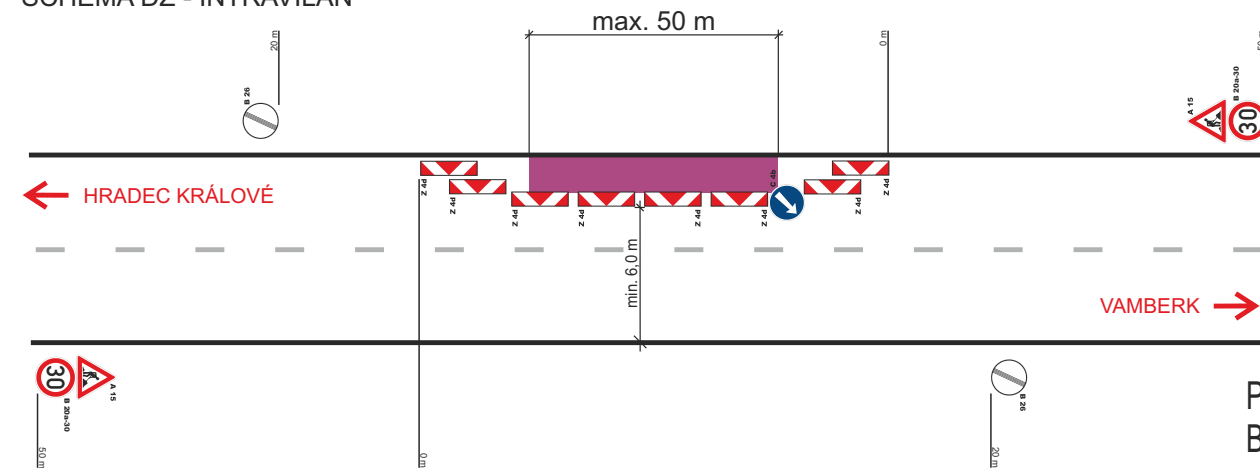


TERMÍN PŘECHODNÉ ÚPRAVY PROVOZU: 24.05.2025 - 25.07.2025

— ÚSEK POSUVNÉHO PRACOVNÍHO MÍSTA

PDZ B 29 + E 13 BUDE UMISŤOVÁNO POSTUPNĚ
S OHLEDEM NA POSTUPOVÁNÍ PRACÍ PŘI OPRAVĚ VODOVODU

PO REALIZACI OPRAVY VODOVODU NA JEDNÉ STRANĚ VOZOVKY
BUDE REALIZOVÁNA OPRAVA VODOVODU NA DRUHÉ STRANĚ VOZOVKY

I/11 KOSTELEČ NAD ORLÍČÍ, OPRAVA KANALIZACE A VODOVODU, DIO - POSUVNÉ PRACOVNÍ MÍSTO

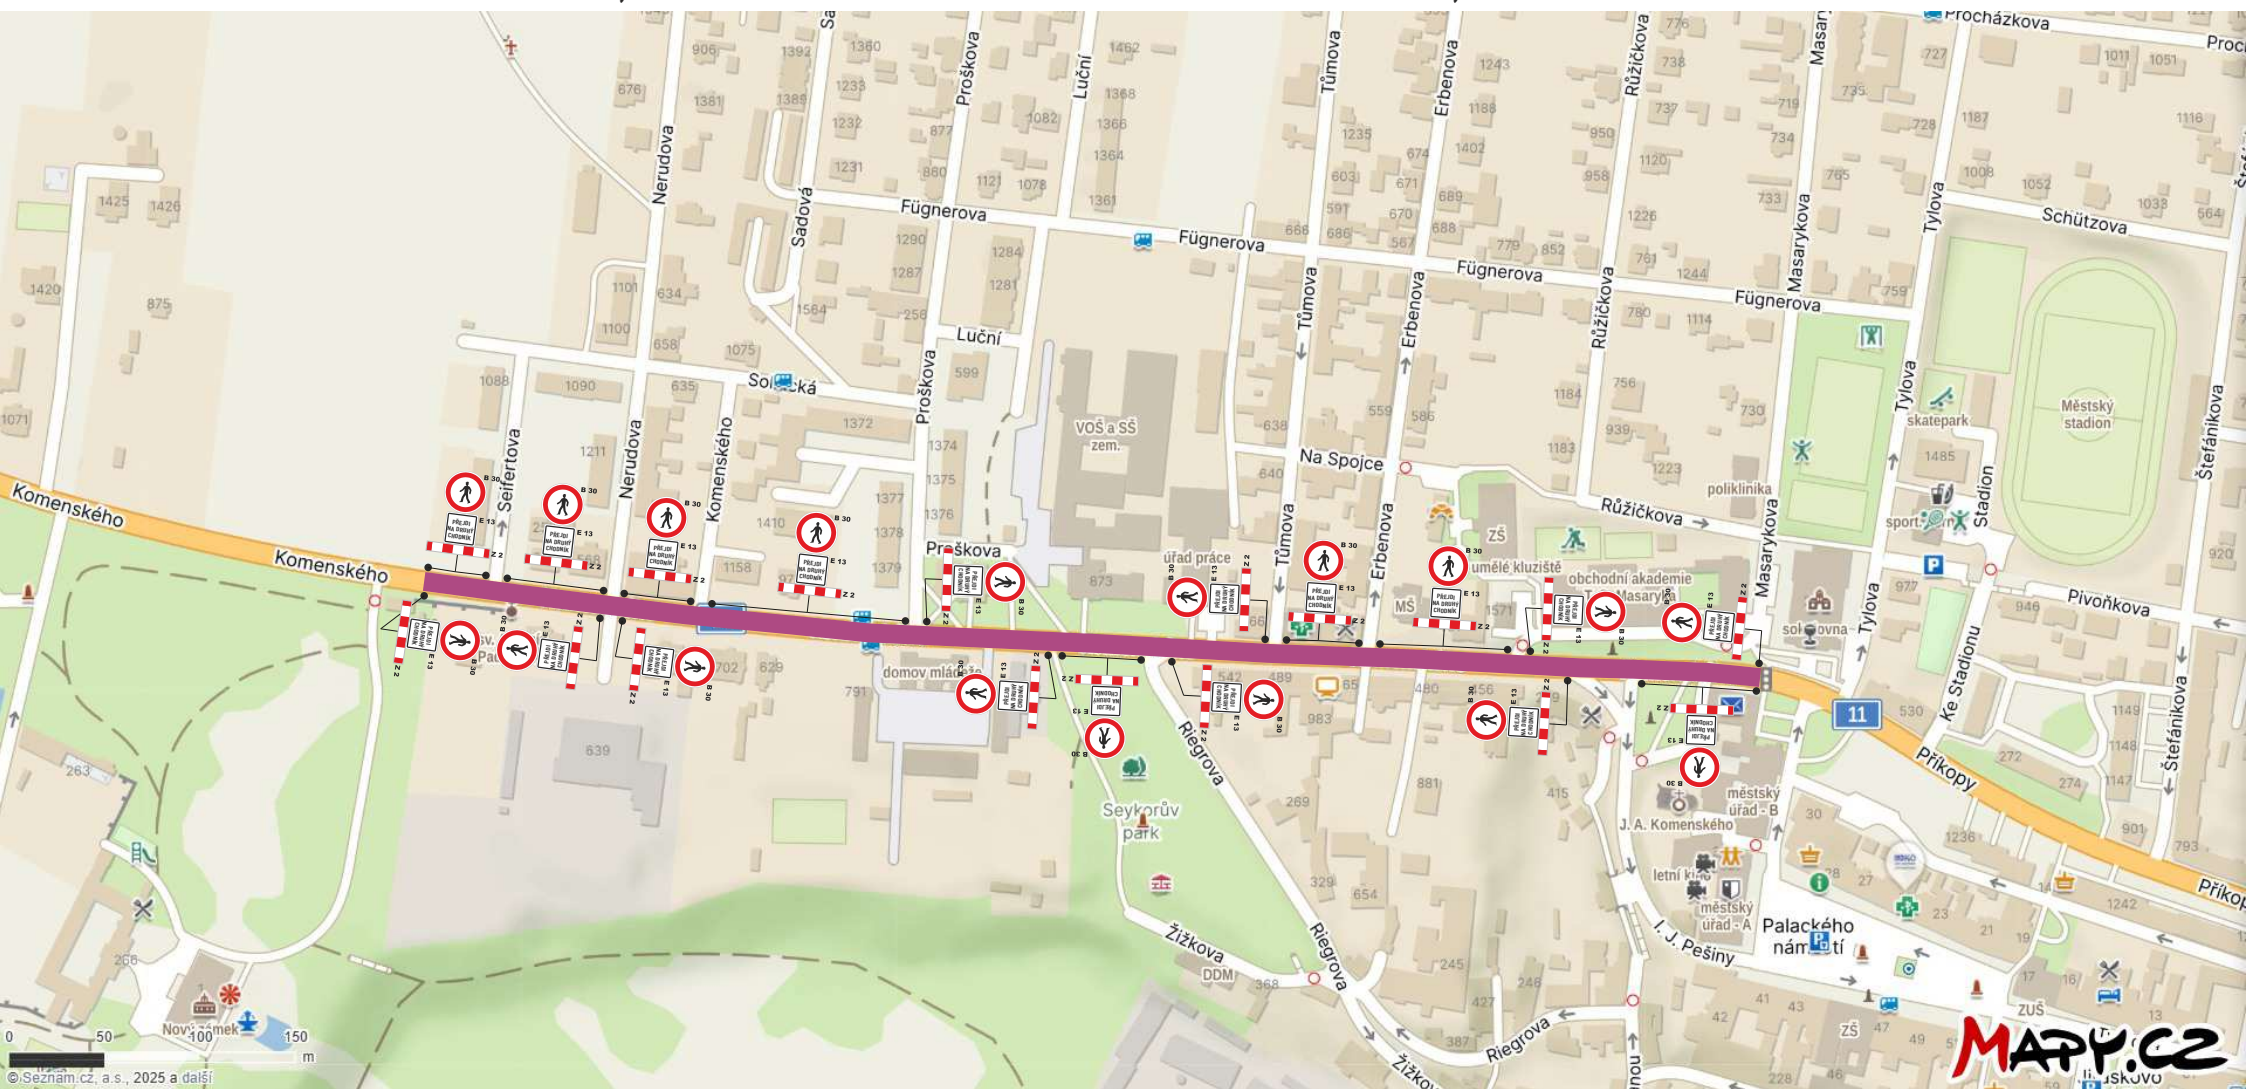

TERMÍN PŘECHODNÉ ÚPRAVY PROVOZU: 24.05.2025 - 25.07.2025

— ÚSEK POSUVNÉHO PRACOVNÍHO MÍSTA

PDZ B 30 + E 13 + Z 2 BUDE UMISŤOVÁNO POSTUPNĚ
S OHLEDEM NA POSTUPOVÁNÍ PRACÍ PŘI OPRAVĚ VODOVODU

PO REALIZACI OPRAVY VODOVODU NA JEDNÉ STRANĚ VOZOVKY
BUDE REALIZOVÁNA OPRAVA VODOVODU NA DRUHÉ STRANĚ VOZOVKY