


11.08.2025 - 28.08.2025



KRP-64584-2/ČJ-2025-050706

por. Bc. Michal Kunžar, DIS
ÚZEMNÍ ODOR RYCHNOV NAD KNĚŽNOU
Dopravní inženýrská
firma s.r.o.
538 01 Rychnov nad Kněžnou por. Bc. Michal Kunžar, DIS
Firma Česká republika

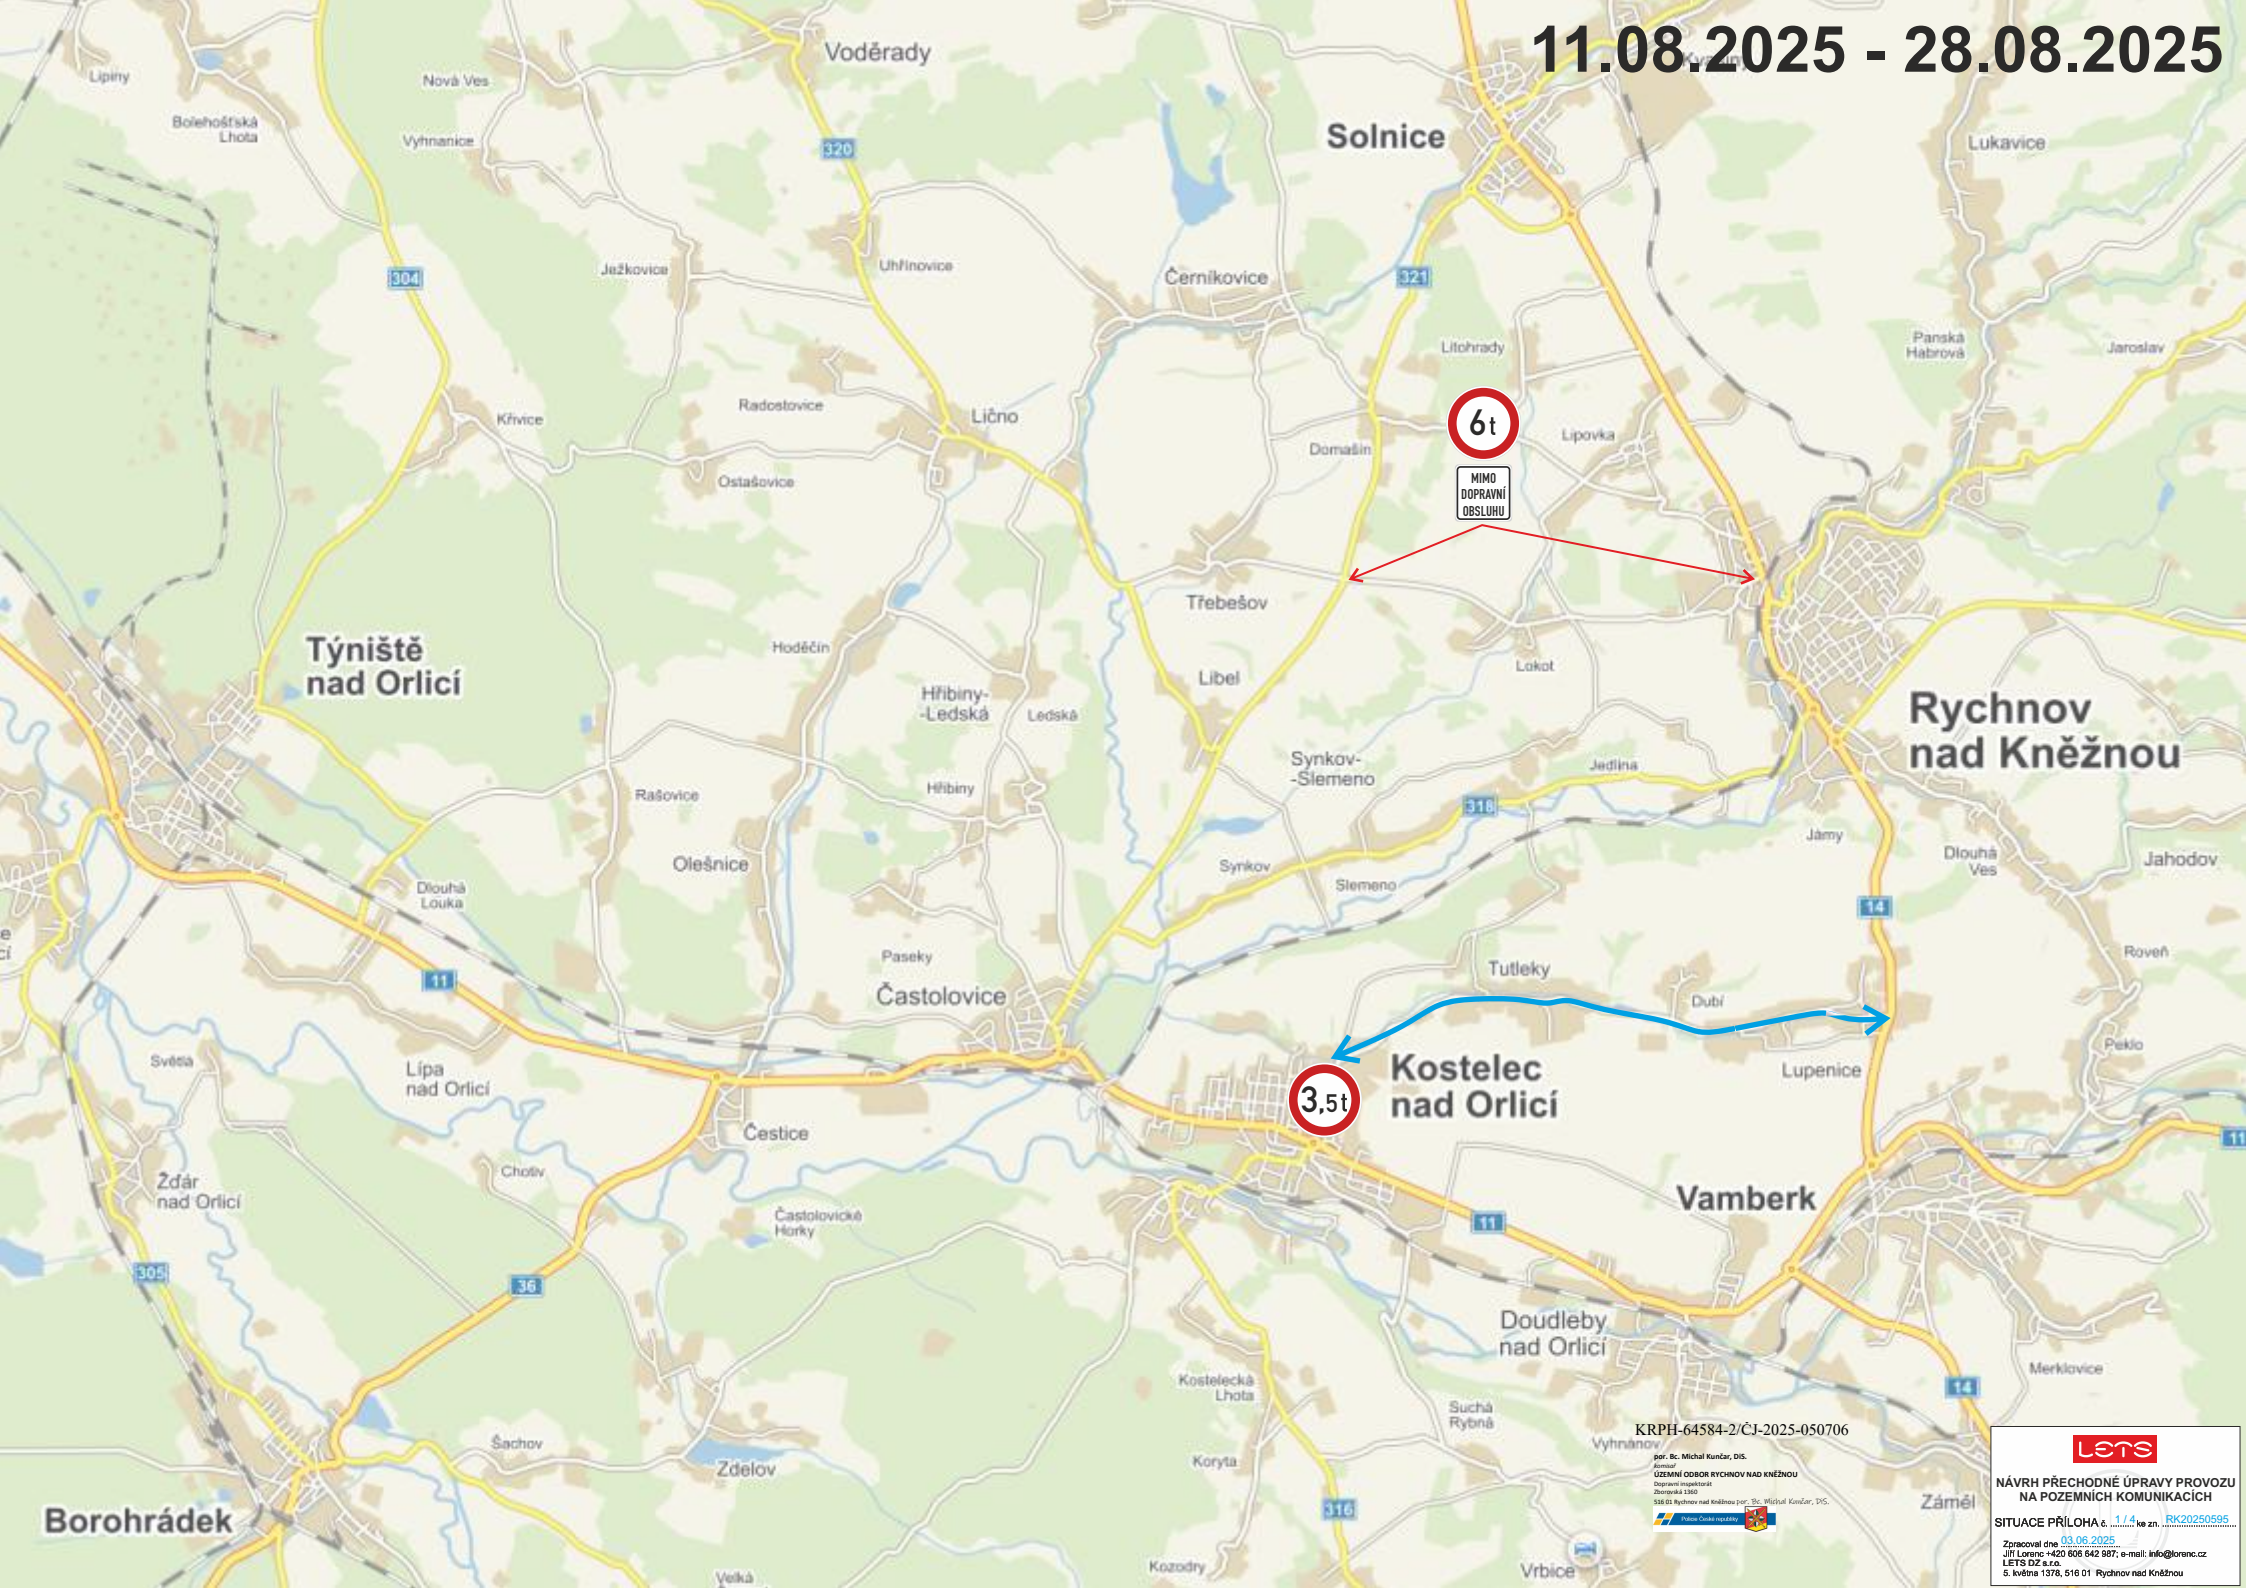

NÁVRH PŘECHODNÉ ÚPRAVY PROVOZU
NA POZEMNÍCH KOMUNIKACÍCH

SITUACE PŘÍLOHA č. 1/4 ke zn. RK20250595


Zpracoval dne 03.08.2025
Jiří Lorenc +420 606 642 987, e-mail: info@lorenc.cz
LETS DZ s.r.o.
5. května 1378, 516 01 Rychnov nad Kněžnou

11.08.2025 - 28.08.2025



KRPB-64584-2/CJ-2025-050706

por. Bc. Michal Kunčar, DIS.
Městský úřad
ÚZEMNÍ ODBOR RYCHOV NAD KNEŽHOUBOU
Zastupitelstvo
Zastupitelstvo
333 01 Rychnov nad Kněžbrou, 333 01 Rychnov nad Kněžbrou, 333 01 Rychnov nad Kněžbrou, 333 01 Rychnov nad Kněžbrou

 

lets

NÁVRH PŘECHODNÉ ÚPRAVY PROVOZU
NA POZEMNÍCH KOMUNIKACÍCH

SITUACE PŘÍLOHA 2.1/4 ke zn. RK20250595

Zpracoval dne 13.08.2025
Jiří Lorenc +420 668 842 987; e-mail: info@lorenc.cz
LET'S DZ s.r.o.
5. května 1378, 516 01 Rychnov nad Kněžbrou

11.08.2025 - 28.08.2025



KRP-64584-2/ČJ-2025-050706

por. Bc. Michal Kunčar, DiS.
Kancelář
ÚZEMNÍ ODBOR RYCHNOV NAD KNEŽNOU
Dopravní inspektorát
Zeměpisná 336/II
516 01 Rychnov nad Kněžnou, Stř.
Výzva České republiky




lets

NÁVRH PŘECHODNÉ ÚPRAVY PROVOZU
NA POZEMNÍCH KOMUNIKACÍCH

SITUACE PŘÍLOHA 3/4 ke zn. RK20250595

Zpracoval dne 11.08.2025
Jiří Lorenc +420 666 842 987; e-mail: info@lorenc.cz
LETS DZ s.r.o.
5. května 1378, 516 01 Rychnov nad Kněžnou

11.08.2025 - 28.08.2025

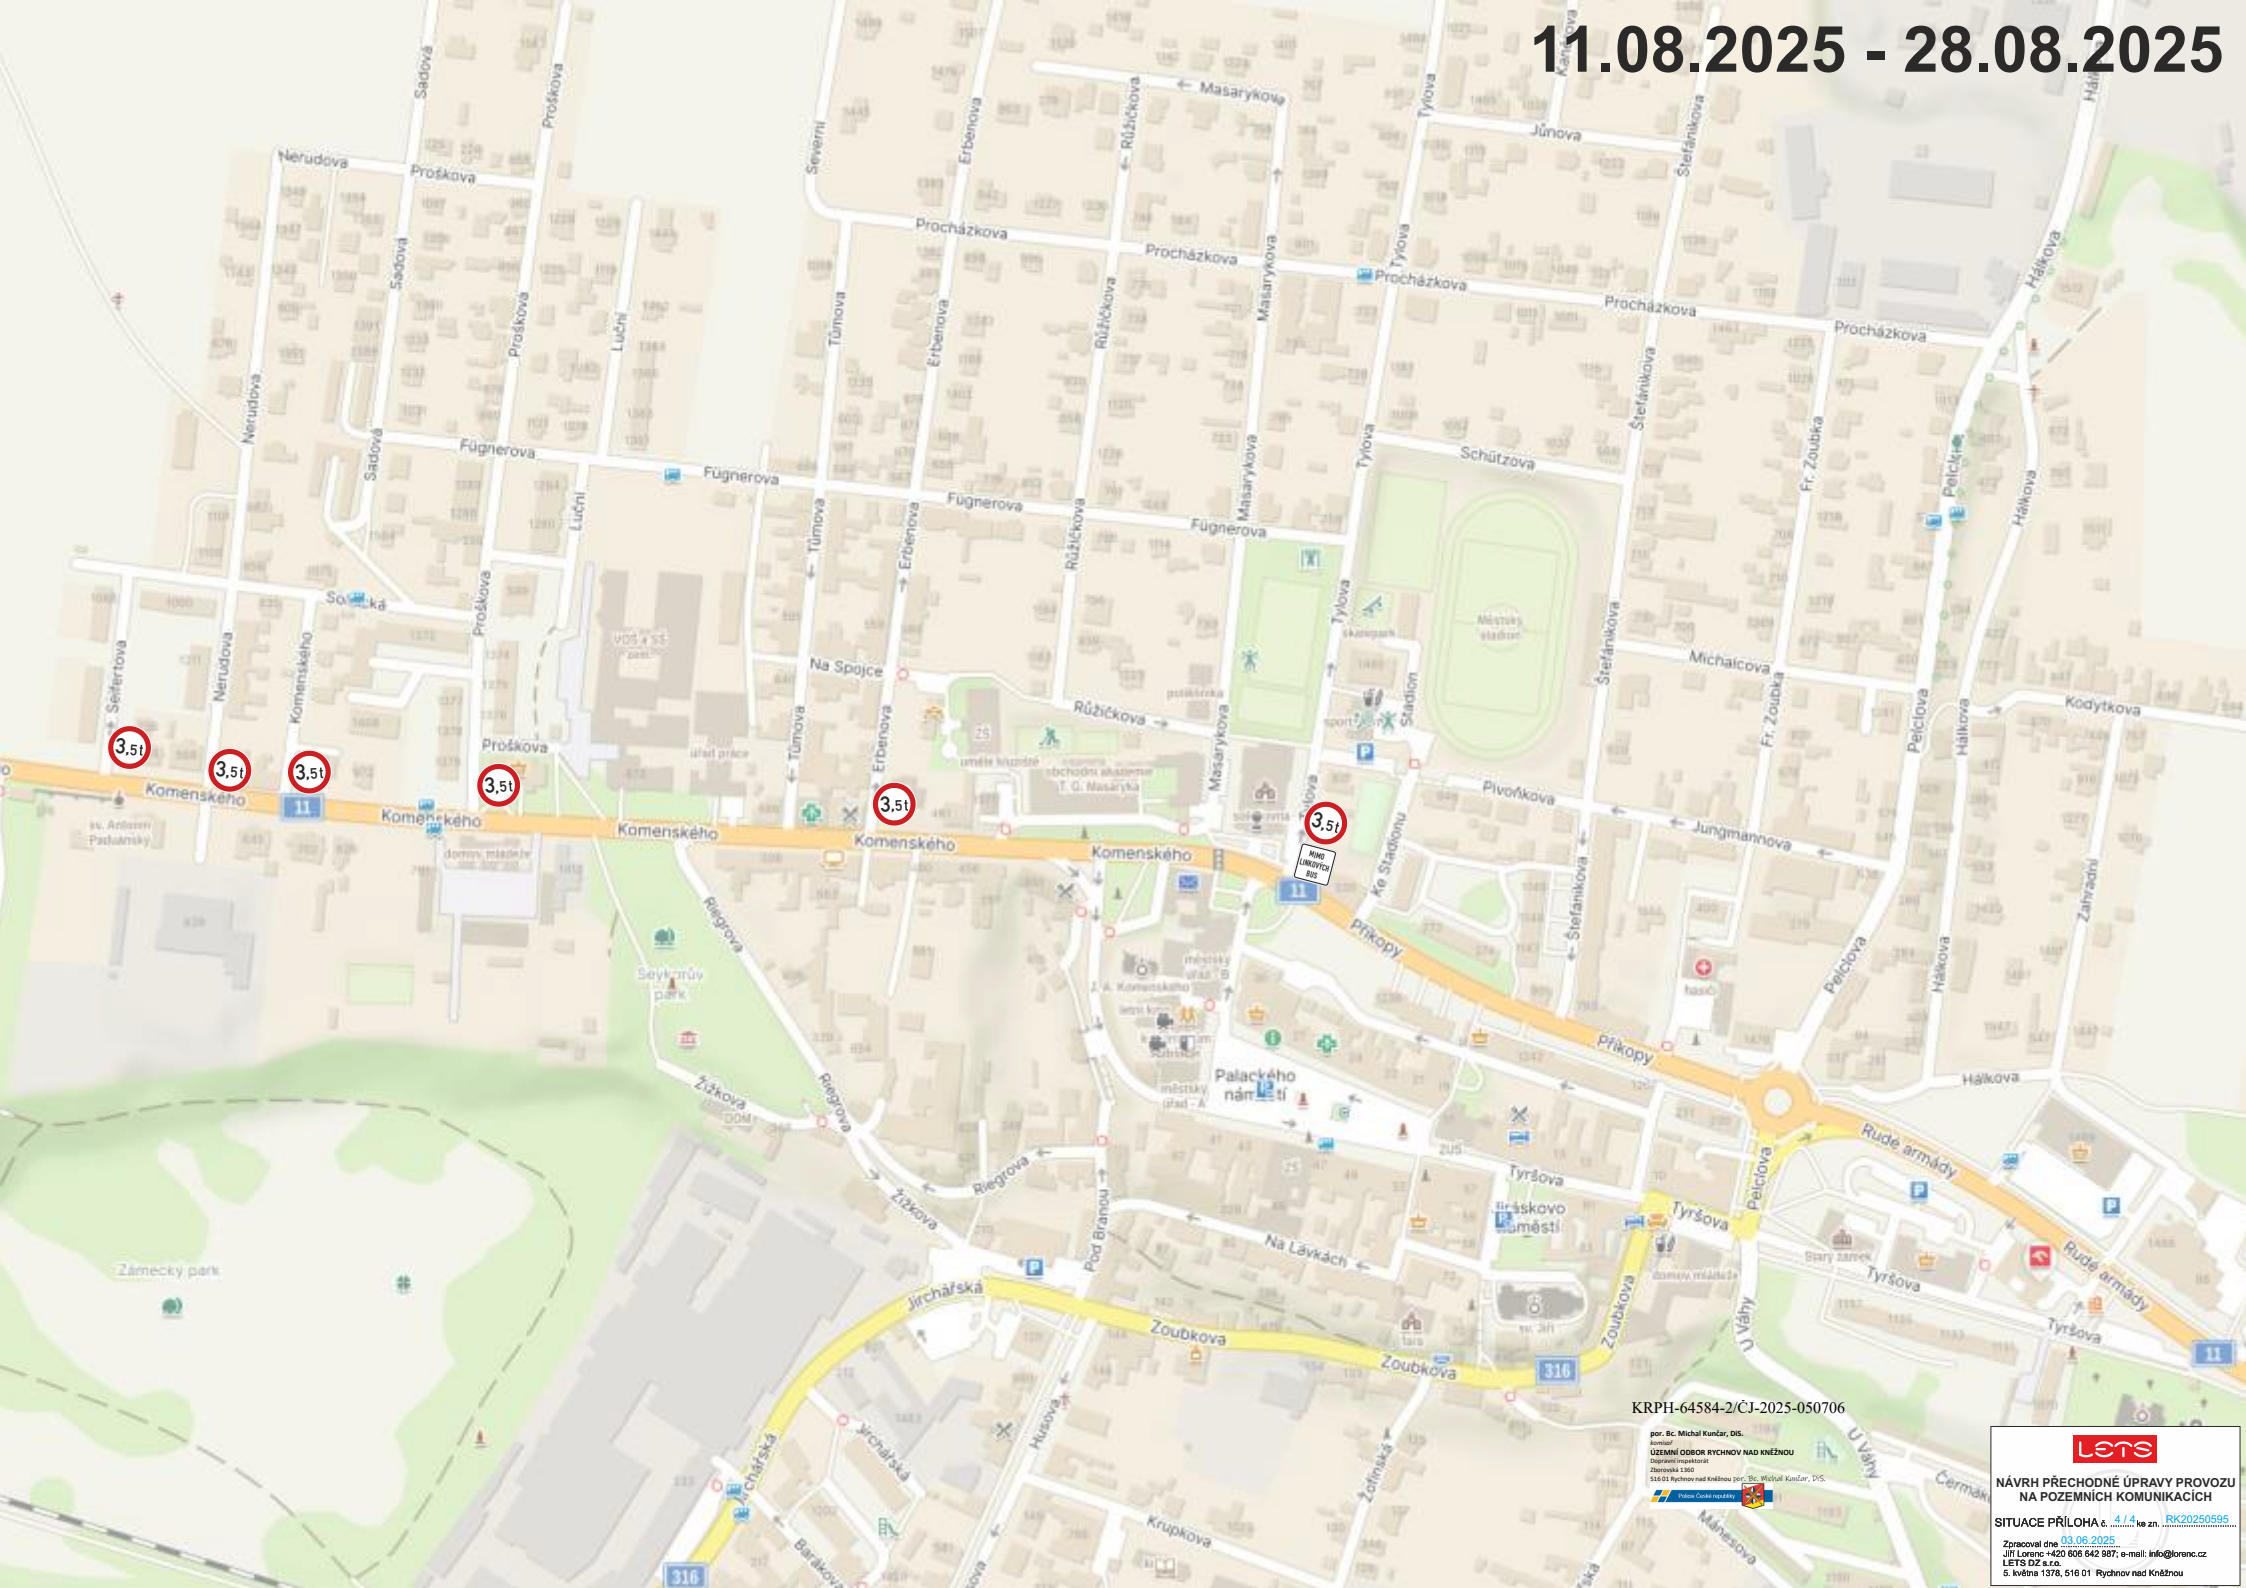

KRPH-64584-2/ČJ-2025-050706

por. Bc. Michal Kunžar, DIS.
komisár
ÚZEMNÍ ODBOR RYCHNOV NAD KNĚŽNOU
Dopravní inspektorát
Zborovská 1360
516 01 Rychnov nad Kněžnou por. Bc. Michal Kunžar, DIS.

LETŠ

**NÁVRH PŘECHODNÉ ÚPRAVY PROVOZU
NA POZEMNÍCH KOMUNIKACÍCH**

SITUACE PŘÍLOHA č. 4 / 4 RK20250595

Zpracoval dne **03.06.2025**
Jiří Lorenc +420 606 642 987; e-mail: info@lorenc.cz
LETŠ DZ s.r.o.
5. května 1378, 516 01 Rychnov nad Kněžnou