



KRPH-64584-2/ČJ-2025-050706

por. Bc. Michal Kunžar, DiS.
Ing. Jaroslav
ÚZEMNÍ ODBOR RYCHNOV NAD KNĚŽNOU
Diplovaný inženýr
Znamení 1360
516 01 Rychnov nad Kněžnou por. Bc. Michal Kunžar, DiS.



NÁVRH PŘECHODNÉ ÚPRAVY PROVOZU
NA POZEMNÍCH KOMUNIKACÍCH
SITUACE PŘÍLOHA č. 1 / 8 ze zn. RK20250596
Zpracoval dne 03.08.2025
Jiří Lorenc +420 606 642 987; e-mail: info@lorenc.cz
LETS DZ s.r.o.
5. května 1378, 516 01 Rychnov nad Kněžnou



KRPB-64584-2/ČJ-2025-050706

por. Bc. Michal Kunžar, DiS.
Ing. Jitka Lorencová
ÚZEMNÍ ODBOR RYCHNOV NAD KNĚŽNOU
Diagnostický ústav
Jitka Lorencová
516 01 Rychnov nad Kněžnou por. Bc. Michal Kunžar, DiS.
KRPB-64584-2/ČJ-2025-050706

lets

NÁVRH PŘECHODNÉ ÚPRAVY PROVOZU
NA POZEMNÍCH KOMUNIKACÍCH

SITUACE PŘÍLOHA č. 2 / 8 ke zn. RK20250596

Zpracoval dne 03.08.2025
Jitka Lorencová +420 606 642 987; e-mail: info@lets.cz
LETS DZ s.r.o.
5. května 1378, 516 01 Rychnov nad Kněžnou




KRPH-64584-2/ČJ-2025-050706

por. Bc. Michal Kunžar, DiS.
Jednatel
ÚZEMNÍ ODBOR RYCHNOV NAD KNĚŽOU
Diplovaný inspektor
Znameníka 1360
516 01 Rychnov nad Kněžnou por. Bc. Michal Kunžar, DiS.


lets
NÁVRH PŘECHODNÉ ÚPRAVY PROVOZU
NA POZEMNÍCH KOMUNIKACÍCH
SITUACE PŘÍLOHA č. 3 / 8 ze zn. RK20250596
Zpracováno dne 03.08.2025
Jiří Lorenc +420 606 642 987, e-mail: info@lets.cz
LETS DZ s.r.o.
5. května 1378, 516 01 Rychnov nad Kněžnou

11.08.2025 - 28.08.2025

1

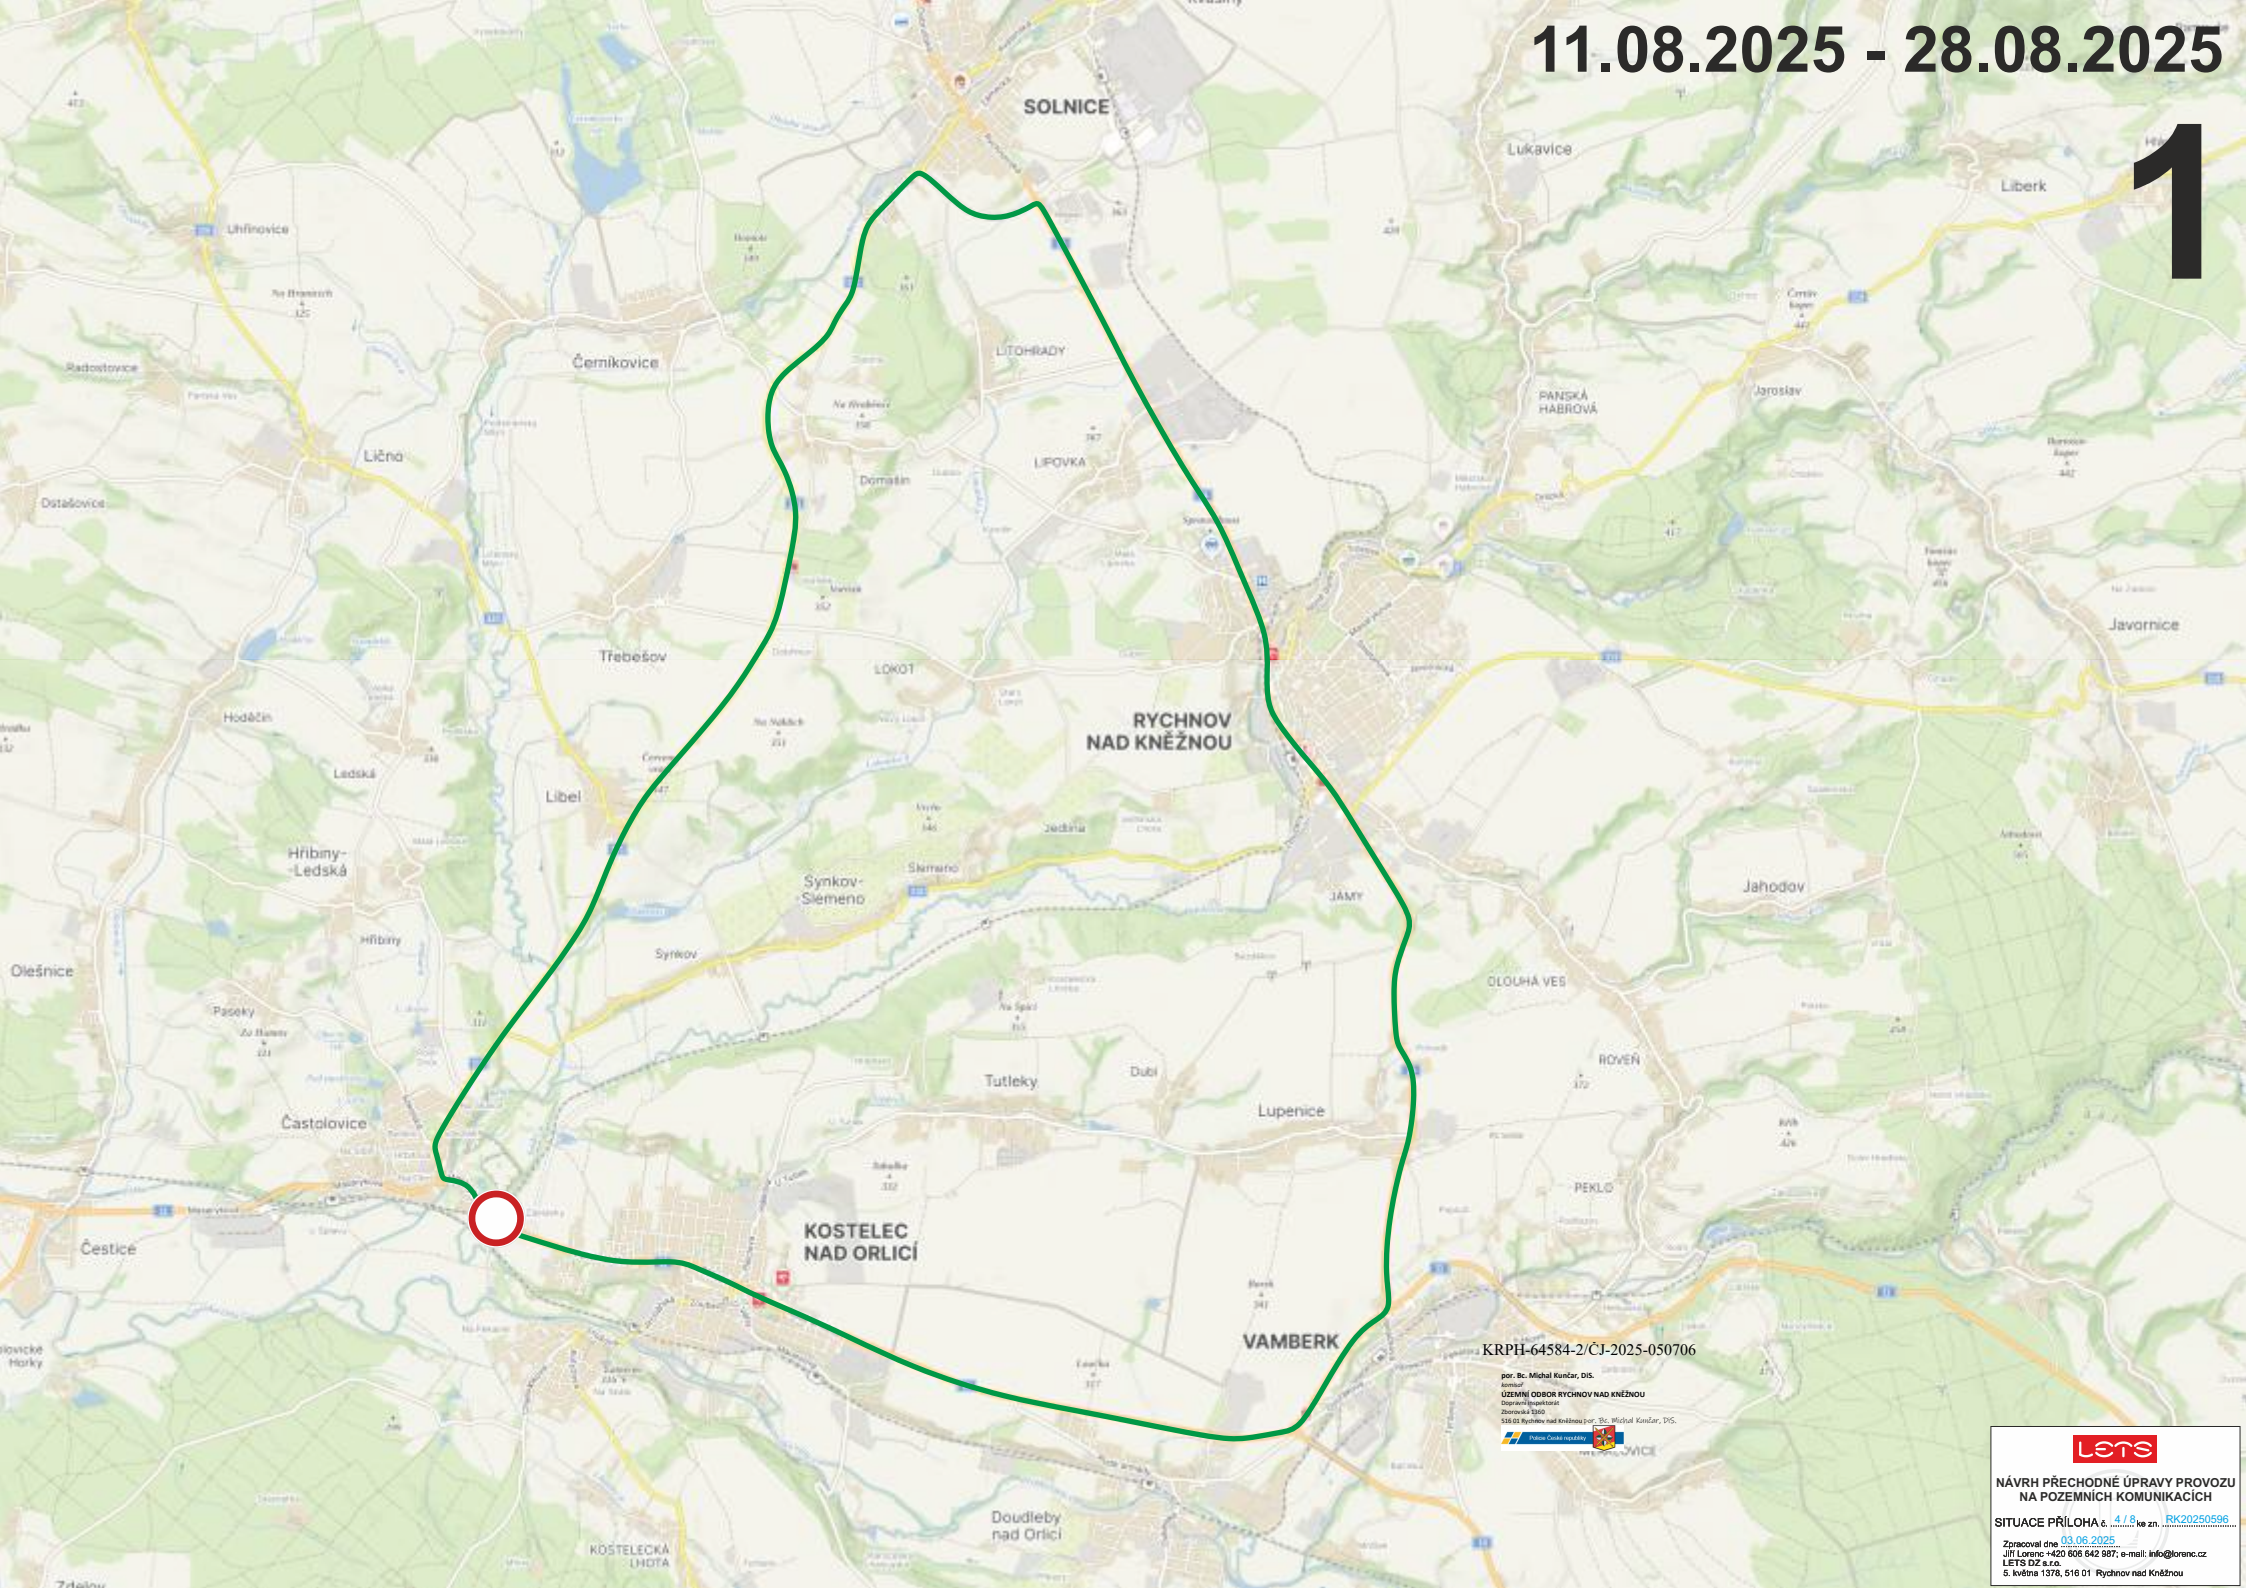

KRP-64584-2/ČJ-2025-050706

por. Bc. Michal Kunžar, DiS.
územní odbor RYCHNOV NAD KNĚŽNOU
Ověření projektant
Dělník 1300
516 02 Rychnov nad Kněžnou por. Bc. Michal Kunžar, DiS.
Vlastní Ověření projektant




NÁVRH PŘECHODNÉ ÚPRAVY PROVOZU
NA POZEMNÍCH KOMUNIKACÍCH

SITUACE PŘÍLOHA č. 4 / 8 ze zn. RK20250596

Zpracoval dne 03.06.2025
Jiří Lorenc +420 606 642 987; e-mail: info@lets.cz
LETS DZ s.r.o.
S. kútna 1378, 516 01 Rychnov nad Kněžnou

11.08.2025 - 20.08.2025

2

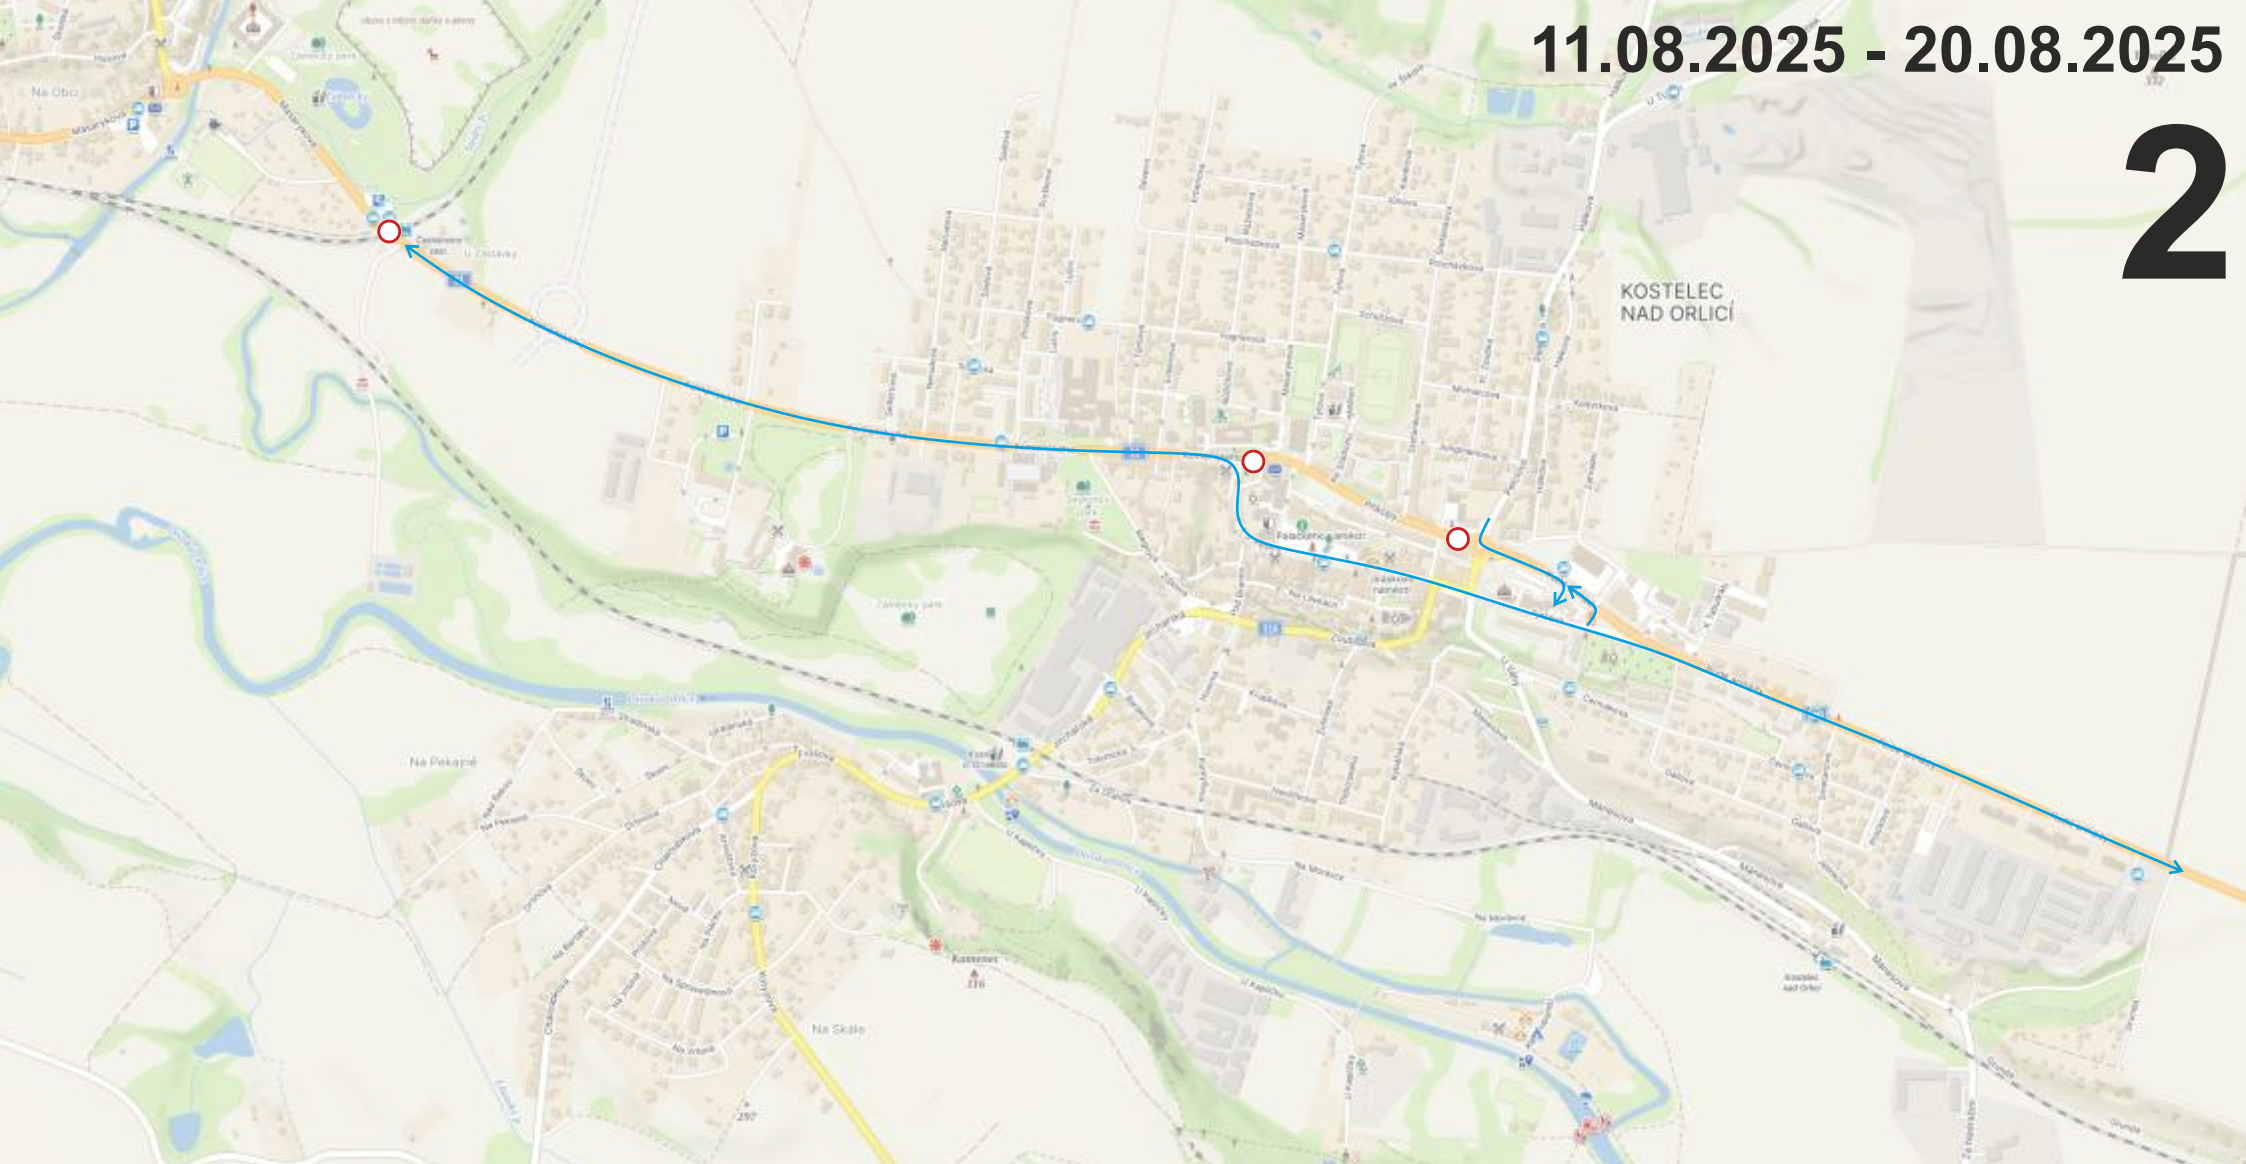

KRPB-64584-2/ČJ-2025-050706


por. Bc. Michal Kunžar, DiS.
Ing. Jaroslav
ÚZEMNÍ ODBOR RYCHNOV NAD KNĚŽOU
Dopravní inspektor
Znamení 1360
516 01 Rychnov nad Kněžnou por. Bc. Michal Kunžar, DiS.



NÁVRH PŘECHODNÉ ÚPRAVY PROVOZU
NA POZEMNÍCH KOMUNIKACÍCH
SITUACE PŘÍLOHA č. 7 / 8 ze zn. RK20250596
Zpracoval dne 03.08.2025
Jiří Lorenc - IČO 606 642 987, e-mail: info@lorenc.cz
LETS DZ s.r.o.
5. května 1378, 516 01 Rychnov nad Kněžnou

11.08.2025 - 28.08.2025

3

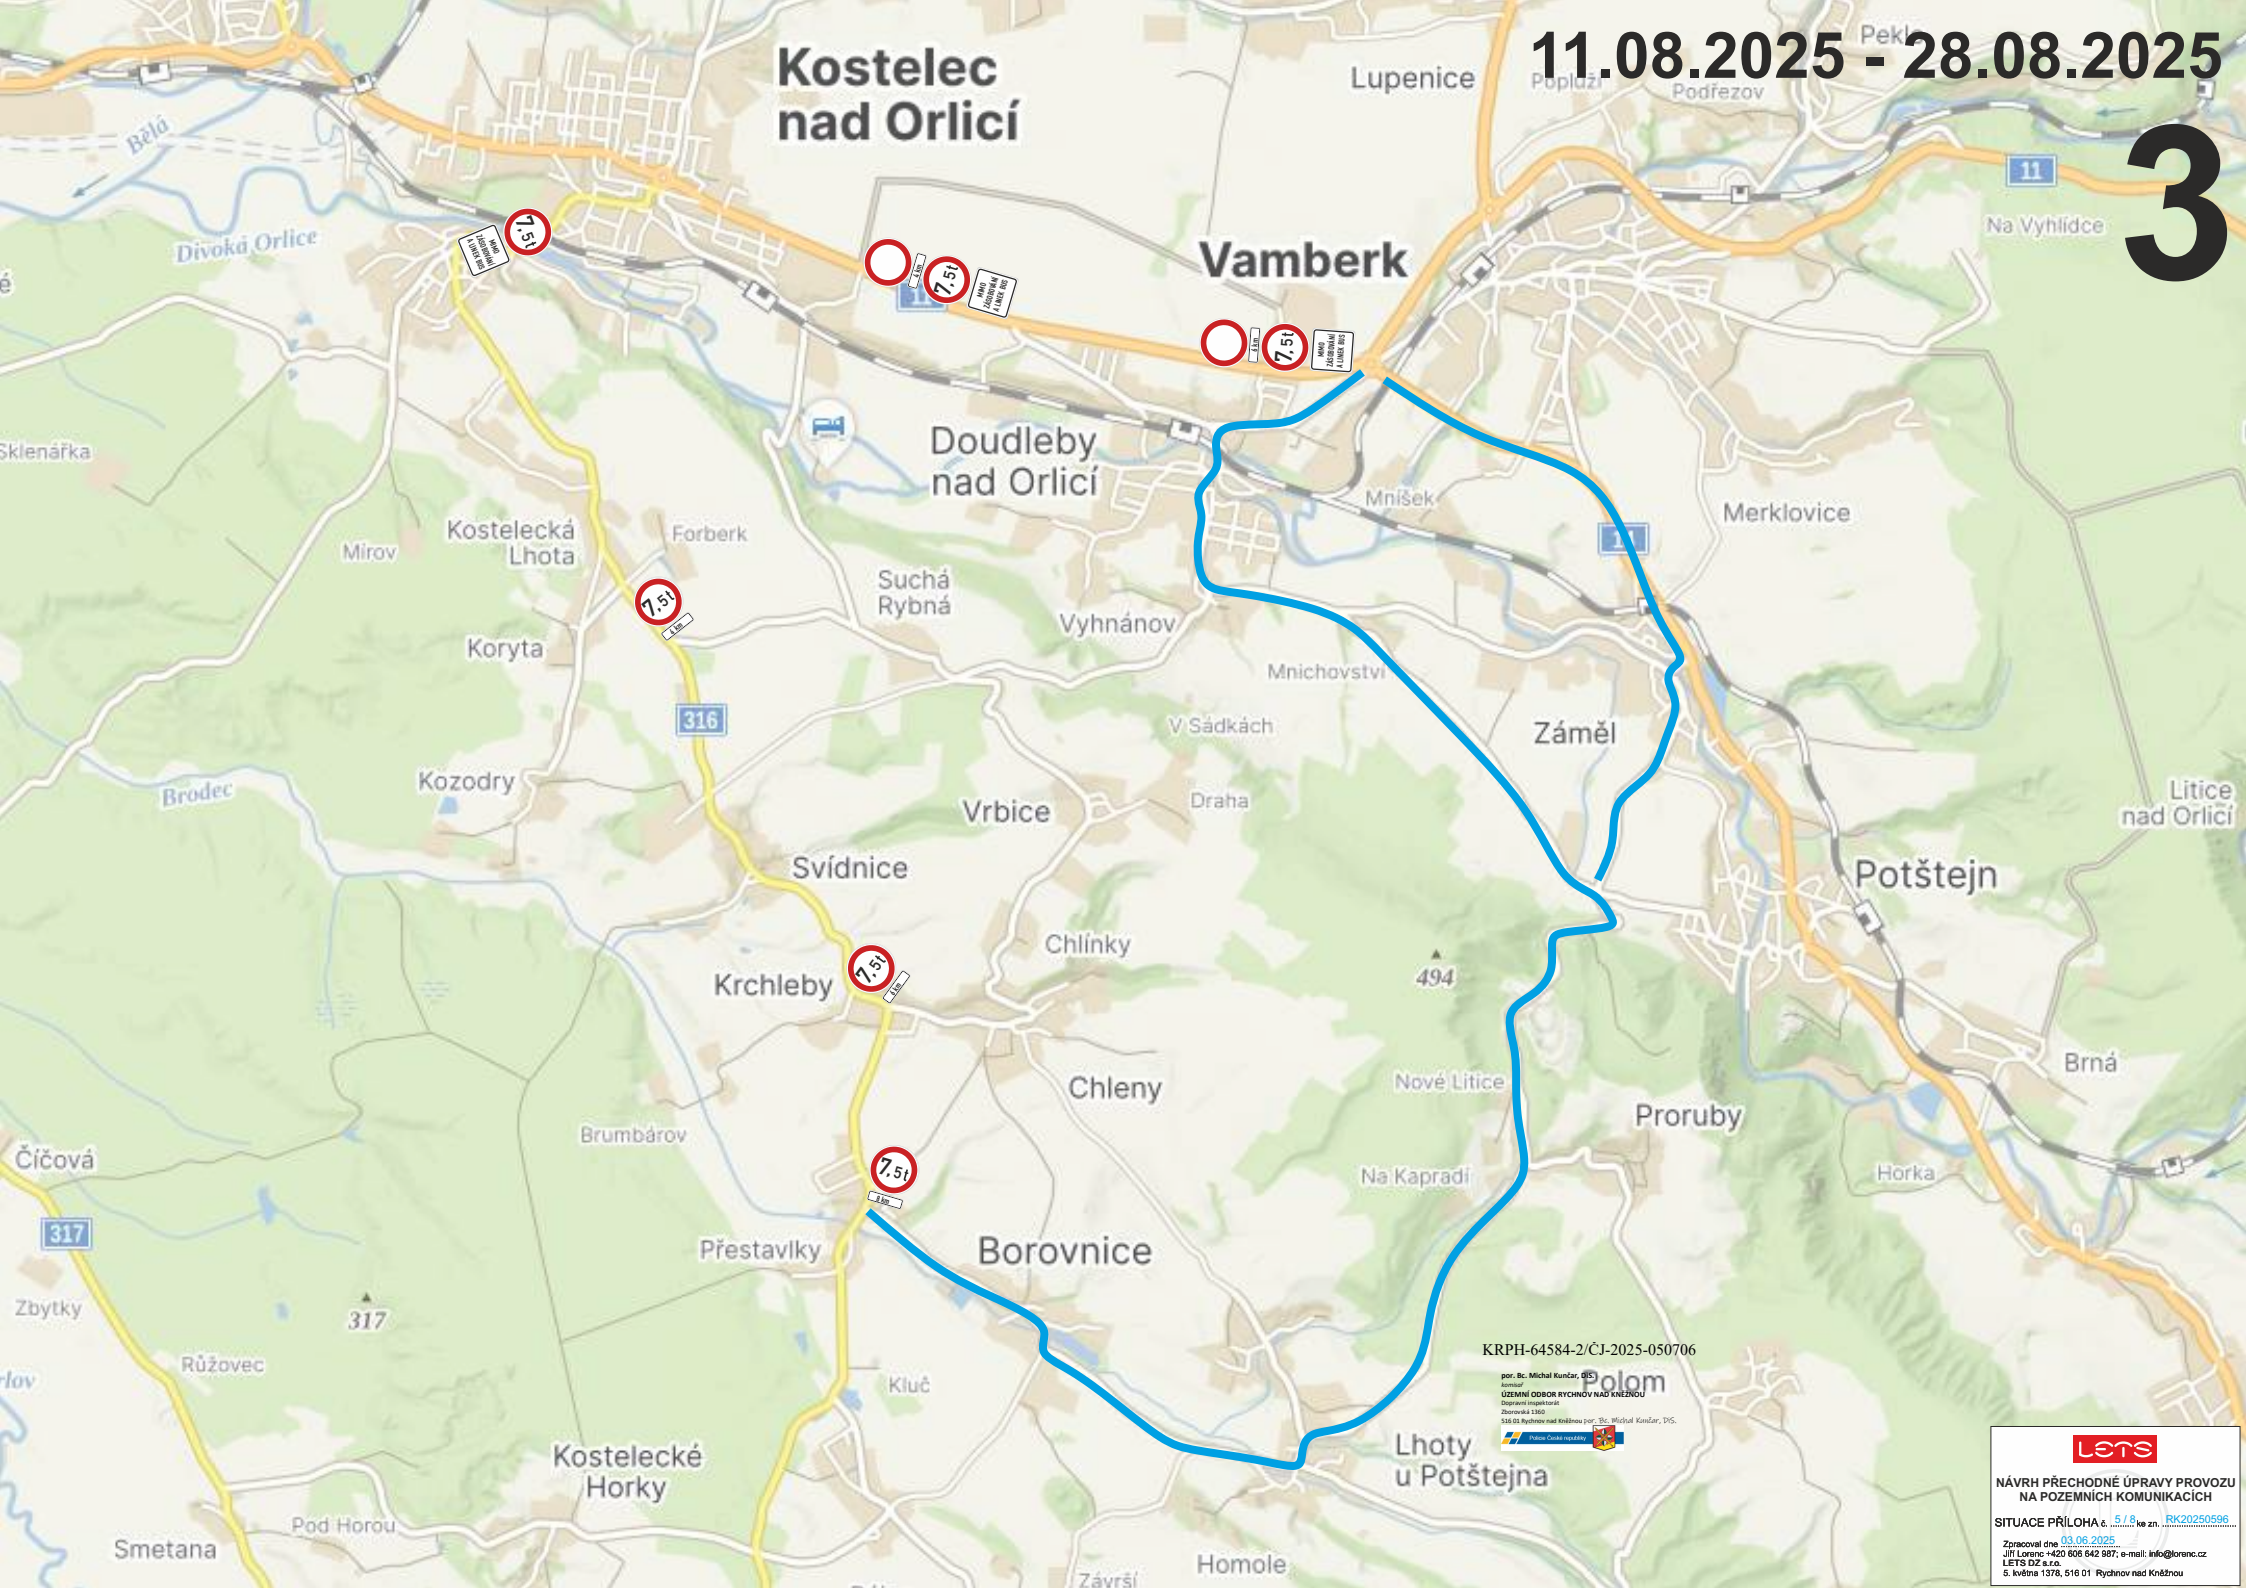

KRP-64584-2/ČJ-2025-050706

por. Bc. Michal Kunžar, DiS
ÚZEMNÍ ODBOR RYCHOVNAD KŘEŽDOU
Dopravní inspektorat
Zpracováno 13.08.
516.03 Rychnov nad Kněžnou por. Bc. Michal Kunžar, DiS.
Výklad České republiky




NÁVRH PŘECHODNÉ ÚPRAVY PROVOZU
NA POZEMNÍCH KOMUNIKACÍCH

SITUACE PŘÍLOHA č. 5 / 8 ke zn. RK202505096

Zpracováno dne 03.08.2025
Jiří Letenský +420 606 642 987, e-mail: info@lets.cz
LETS DZ s.r.o.
S. květen 1378, 516 01 Rychnov nad Kněžnou

11.08.2025 - 28.08.2025

4

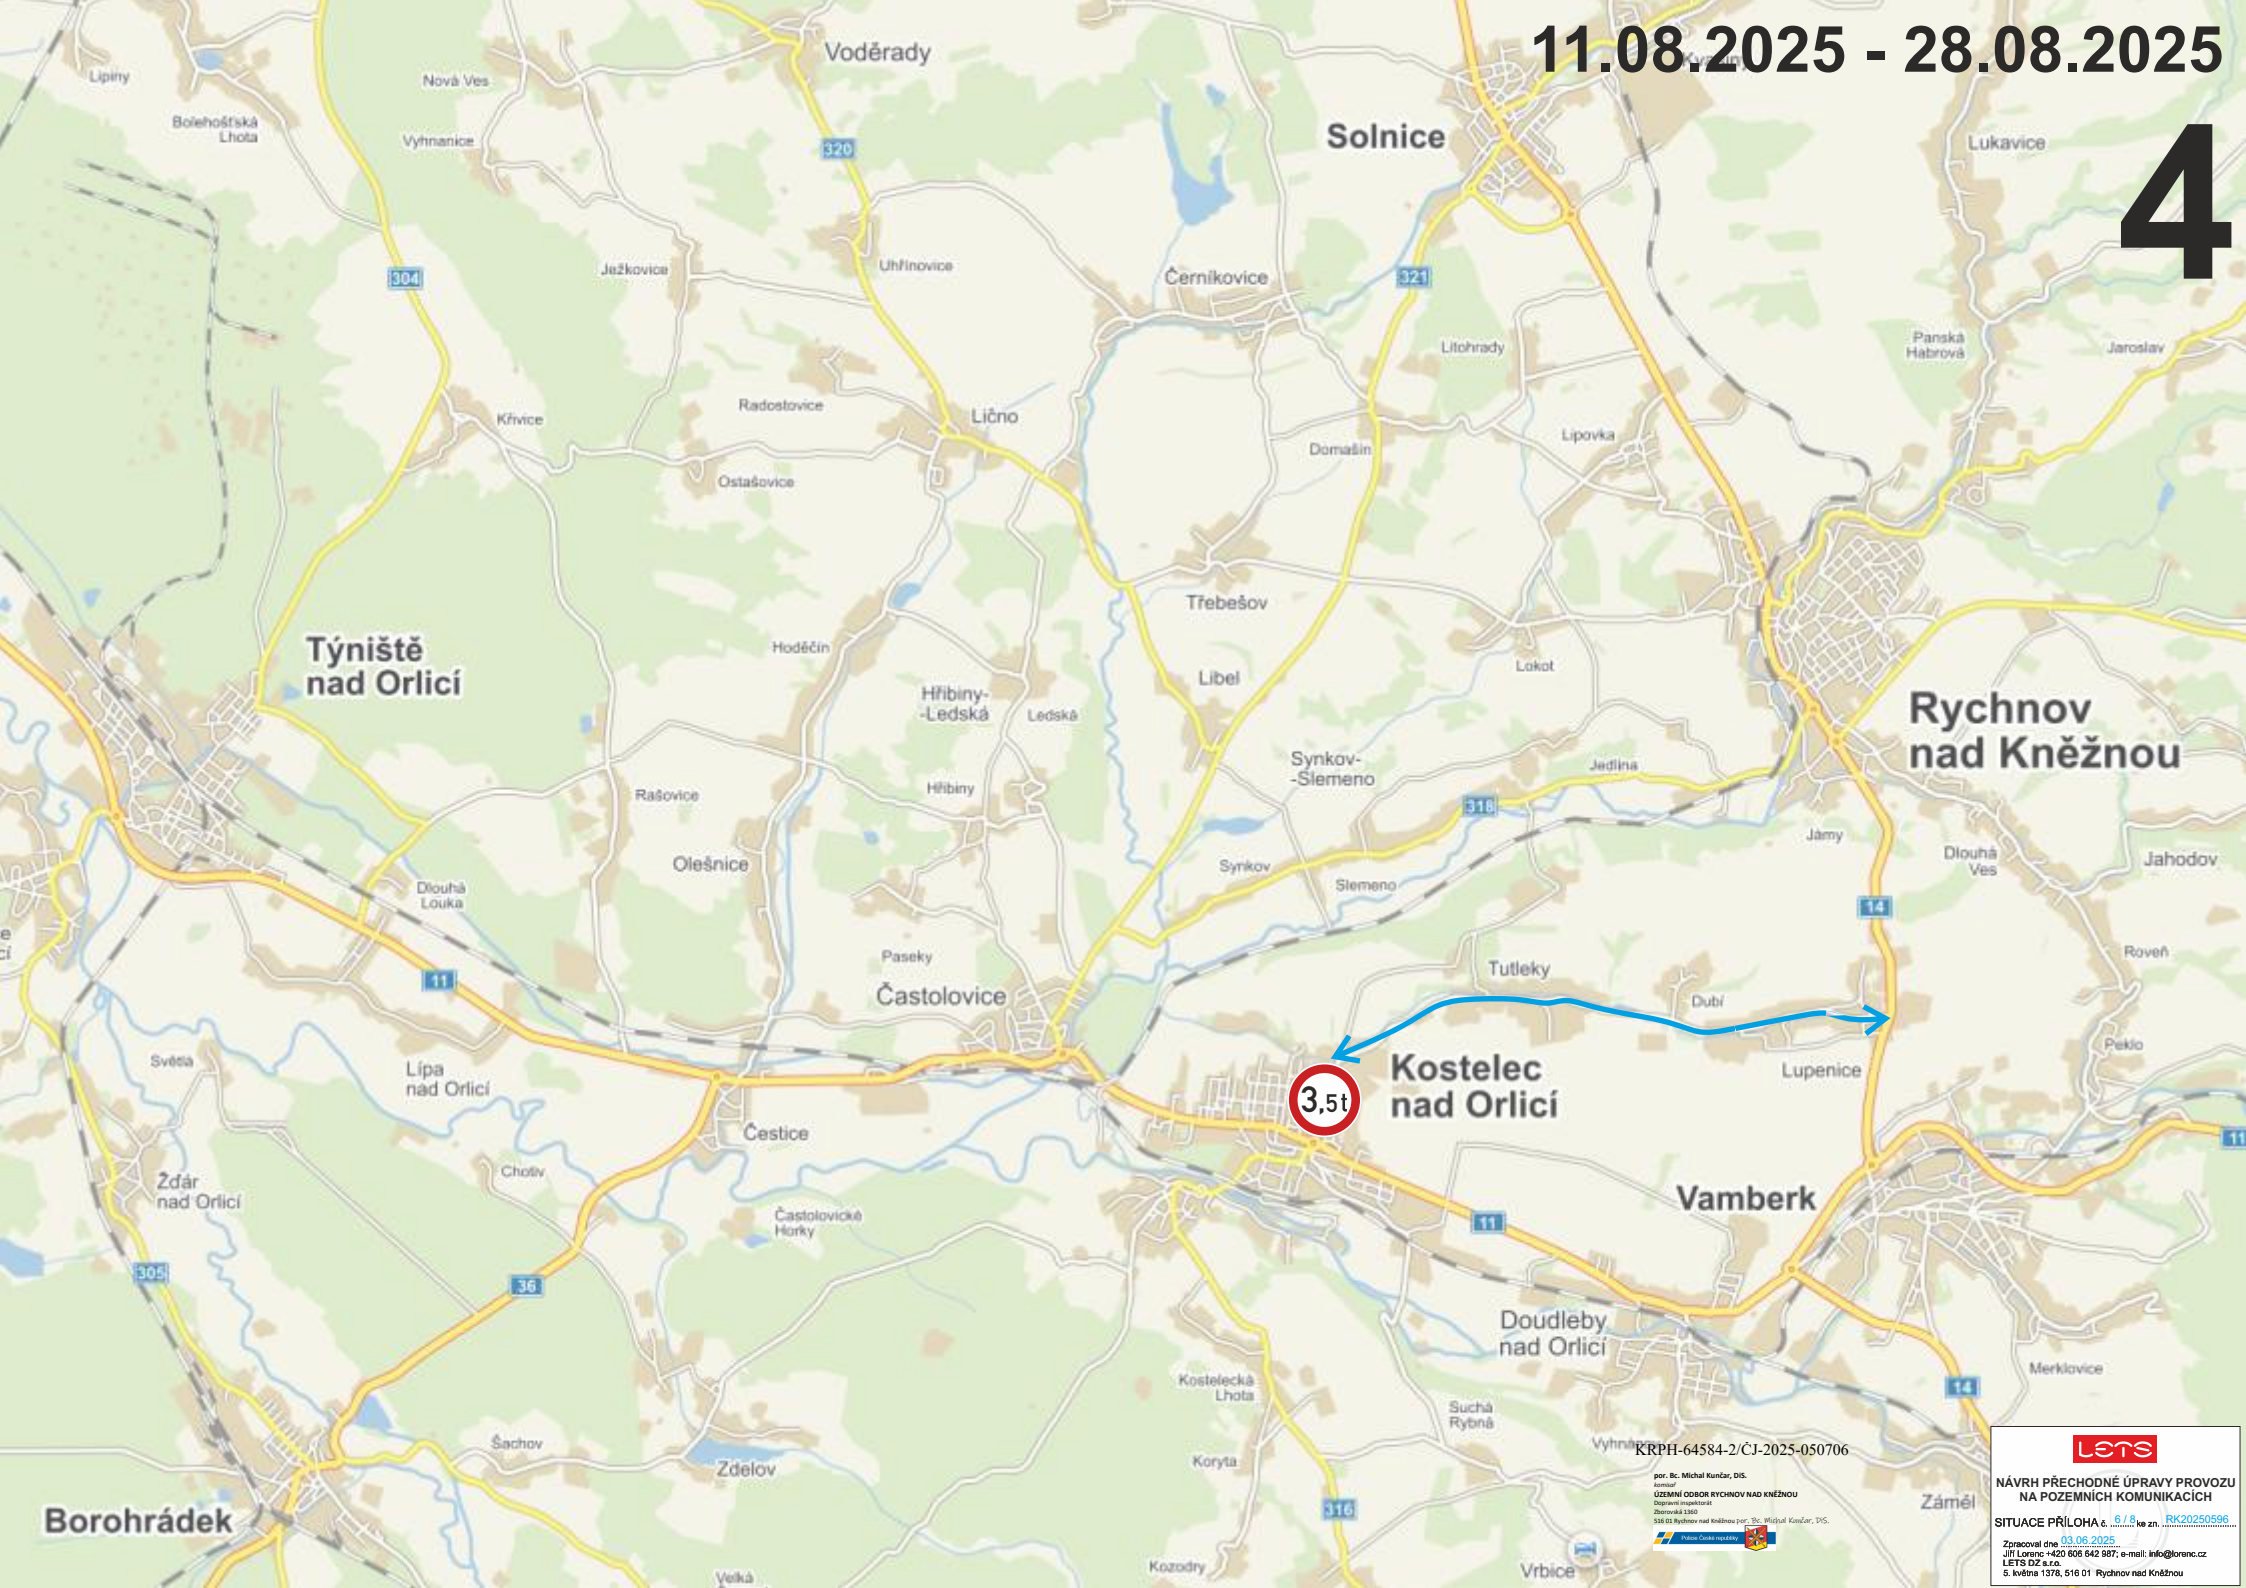

KRP-64584-2/CJ-2025-050706

por. Bc. Michal Konžar, DIS
komisní
OZEMNÍ ODOR RYCHNOV NAD KNĚŽNOU
Opatření
Zpracováno 13.08.2025
130 St. Rychnov nad Kněžnou por. Bc. Michal Konžar, DIS




NÁVRH PŘECHODNÉ ÚPRAVY PROVOZU
NA POZEMNÍCH KOMUNIKACÍCH

SITUACE PŘÍLOHA č. 5 / 8 ze zn. RK20250596

Zpracováno dne 13.08.2025
Jiří Lorenc +420 606 842 987, e-mail: info@lorenc.cz
LETS OZ s.r.o.
5. května 1378, 516 01 Rychnov nad Kněžnou

21.08.2025 - 28.08.2025

4

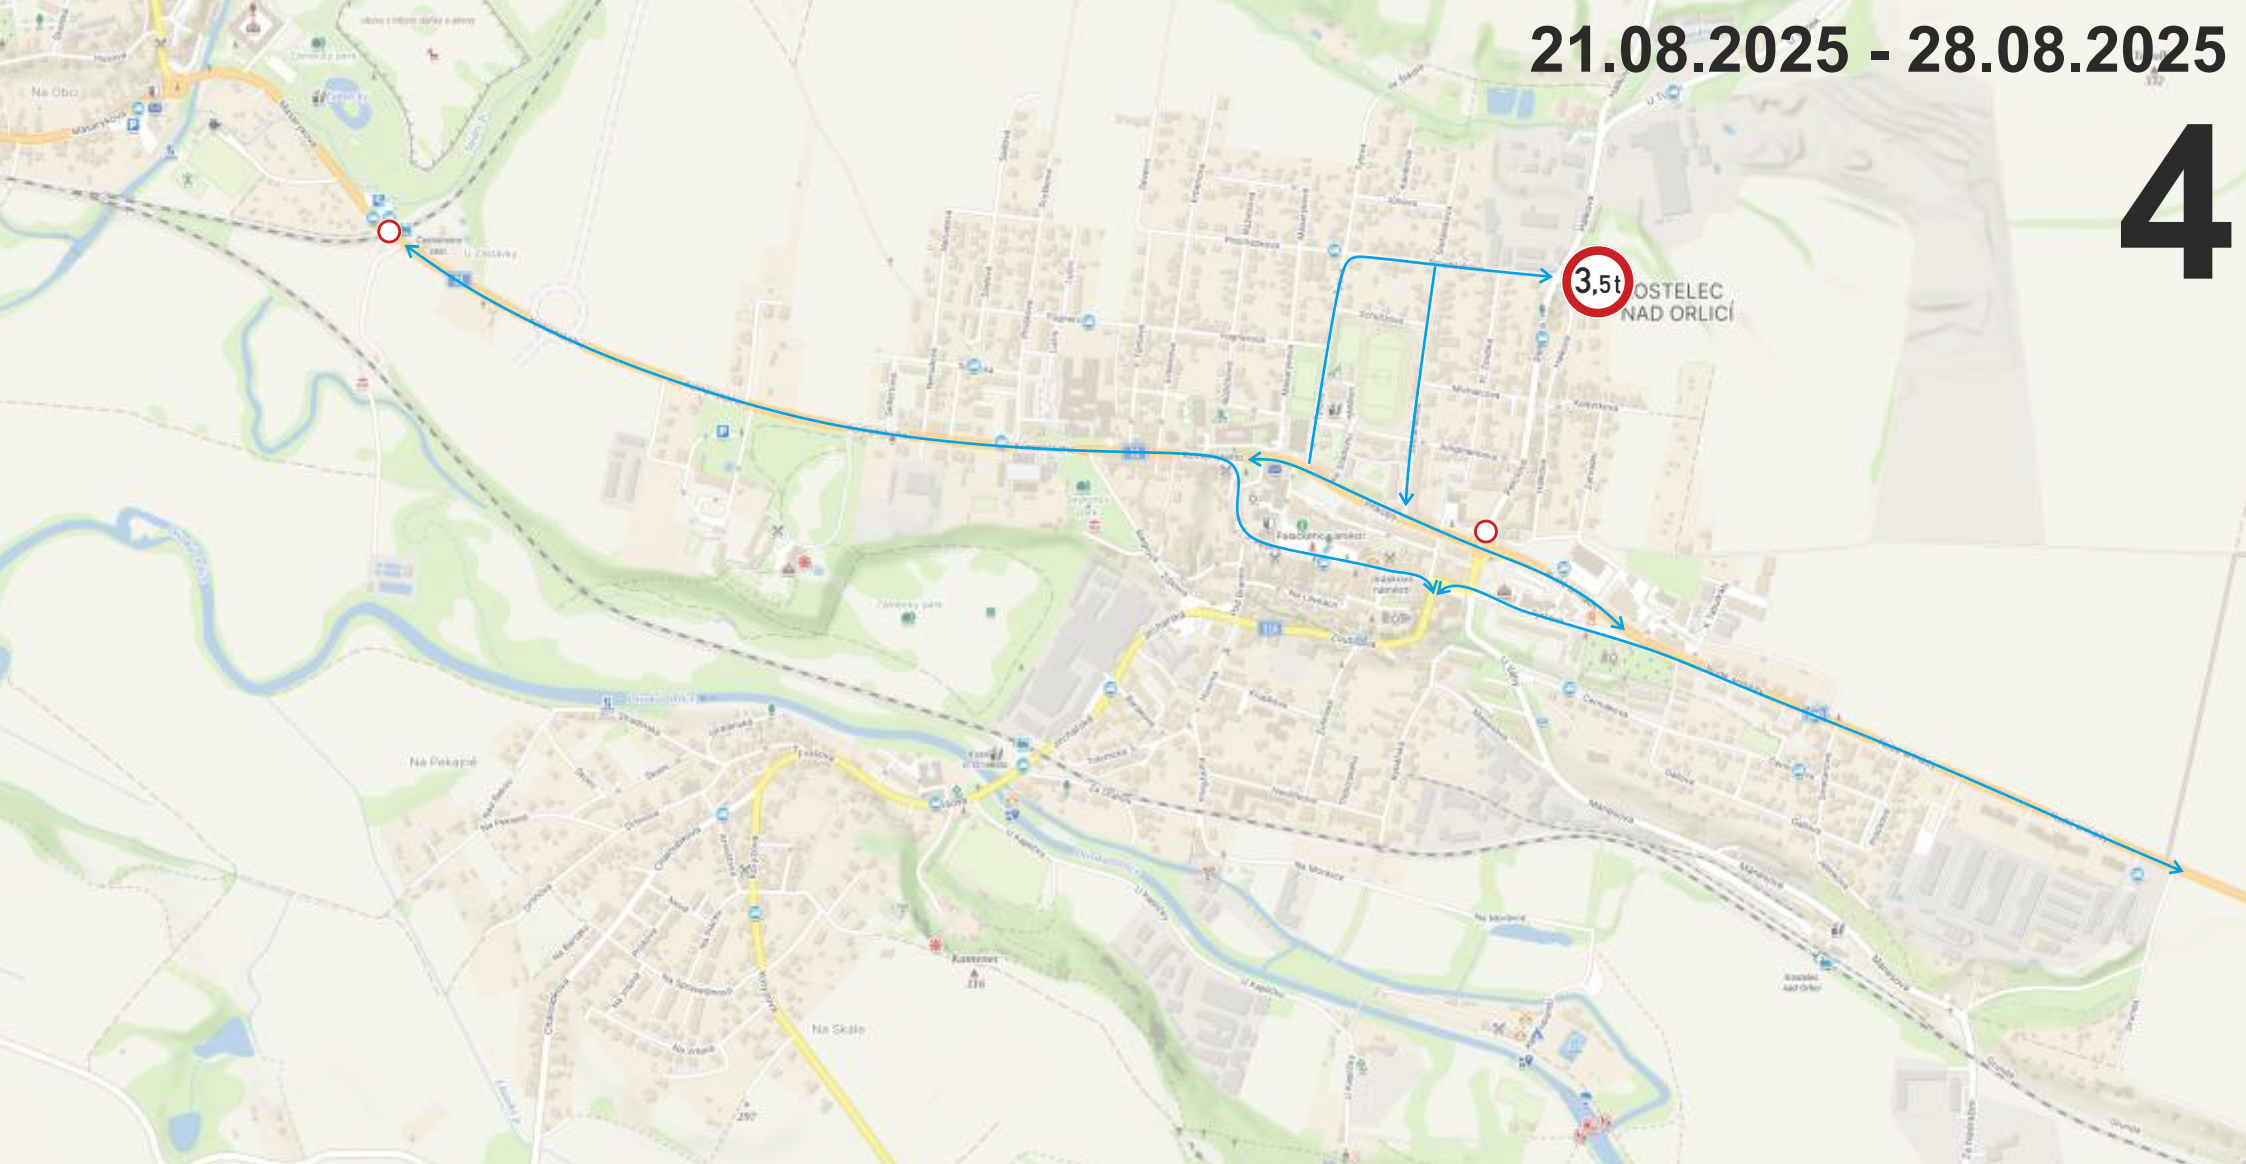

KRPB-64584-2/ČJ-2025-050706

por. Bc. Michal Kunžar, DiS.
Ing. Jaroslav
ÚZEMNÍ ODBOR RYCHNOV NAD KNĚŽNOU
Dopravní inspektorat
Zeměpisná 1360
516 01 Rychnov nad Kněžnou por. Bc. Michal Kunžar, DiS.



NÁVRH PŘECHODNÉ ÚPRAVY PROVOZU
NA POZEMNÍCH KOMUNIKACÍCH
SITUACE PŘÍLOHA č. 8 / 8 ze zn. RK20250596
Zpracoval dne 03.08.2025
Jiří Lorenc +420 606 642 987, e-mail: info@lets.cz
LETS DZ s.r.o.
5. května 1378, 516 01 Rychnov nad Kněžnou