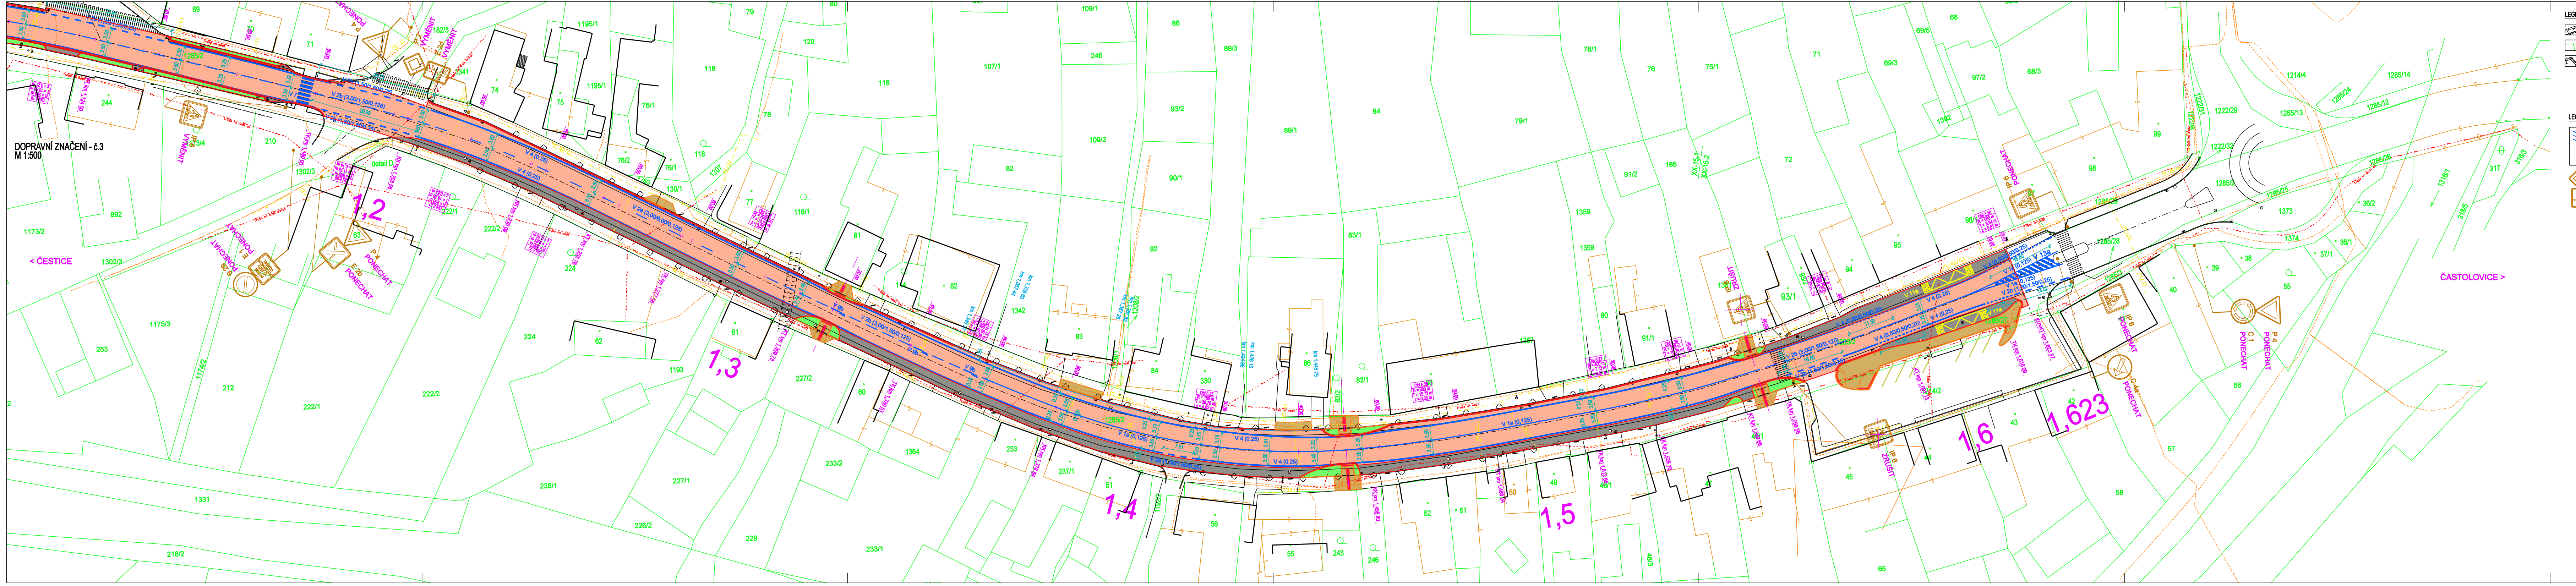

LEGENDA INŽ. SÍTÍ:

- POLOHOPIS A VÝŠKOPIS
- HRANICE KN
- PRVKY POLOHOPISU

LEGENDA PLOCH (ŘSD - PŘEDMĚT PD):

- 🟥 ASFALTOVÝ POVRCH–ACO 11S tl.5 cm (km 0,000–0,800)
- ▨ ASF. POVRCH NA MOSTĚ–ACO 11S tl.5 cm+ACL 16S tl.5 cm (km 0,233 40–0,347)
- 🟧 ASFALTOVÝ POVRCH–asf.beton modif. pro velmi tenké vrstvy tl.3 cm se sníž.hladinou valivého hluku (km 0,800– 1,623)
- ▨ POVRCH Z KAMENNÉ DLAŽBY K10
- HRANA VOZOVKY – DVOULINKA K 10, BET.SILNIČ.OBRUBNÍK A BET.PALISÁDA
- KRAJNICE Z R–MATERIÁLU

LEGENDA DZ (ŘSD - PŘEDMĚT PD):

- VDZ NÁVRH (BARVA + PLAST)
- P 2 VYMĚNIT, E 2d VYMĚNIT, IP 6 ZRUŠIT, B 29 PONECHAT, E 1 PONECHAT (POZOR VÝJEZD POŽÁRNÍCH VOZIDEL) — STÁVAJÍCÍ SDZ (S DODATKEM – PONECHAT, VYMĚNIT NEBO ZRUŠIT)

LEGENDA (MĚSTYS ČASTOLOVICE - NENÍ PŘEDMĚTEM PD):

- 🟩 SO 801 ZELENÉ PÁSY – AKCE MĚSTYSE ČASTOLOVICE (NENÍ PŘEDMĚTEM PD)
- SO 102–106 AKCE MĚSTYSE ČASTOLOVICE (NENÍ PŘEDMĚTEM PD)

Ing. PAVEL MATYS
ČKAIT - 0601177

C
DSP + VD-ZDS

SOUŘADNICOVÝ SYSTÉM: S-JTSK
VÝŠKOVÝ SYSTÉM: Bpv

Žadatel:	Razítko, datum, podpis:
Ředitelství silnic a dálnic ČR, Správa Hradec Králové Pouchovská 401 503 41 Hradec Králové Tel. 495 800 211, fax: 495 800 210	

KRESLIL:	KOLEKTIV	
ZPRACOVAL:	ING. PETR PÁCHA	
TECHNICKÁ KONTROLA:	ING. IVO MUTHSAM	
ZODPOVĚDNÝ PROJEKTANT:	ING. PAVEL MATYS	
HLAVNÍ PROJEKTANT:	ING. PAVEL MATYS	
KRAJ: KRÁLOVÉHRADECKÝ	OKRES: RYCHNOV NAD KNĚŽNOU	OBEC: ČASTOLOVICE

INVESTOR: Ředitelství silnic a dálnic ČR, s. Hradec Král.,Pouchovská 401, 50341 Hradec Král.

AKCE:
I/11 ČASTOLOVICE, OPRAVA SILNICE

OBJEKT: SO 101 - KOMUNIKACE

OBSAH:
DOPRAVNÍ ZNAČENÍ - č.3

IDProjekt s.r.o.
inženýring a projekce dopravních staveb
Jůnova 1028, 517 41 Kostelec nad Orlicí
tel. 494 544 554 www.idprojekt.cz
IČO 024 97 247 DIČ CZ02497247

STUPEŇ:	DSP+VD-ZDS
ZAK.ČÍSLO:	0045
ARCHIVNÍ ČÍSLO:	2014-045-0045
DATUM:	II/2015
FORMÁT:	7xA4
MĚŘÍTKO:	1:500
ČÍSLO SOUPRAVY:	ČÍSLO PŘÍLOHY: C.6.3.