


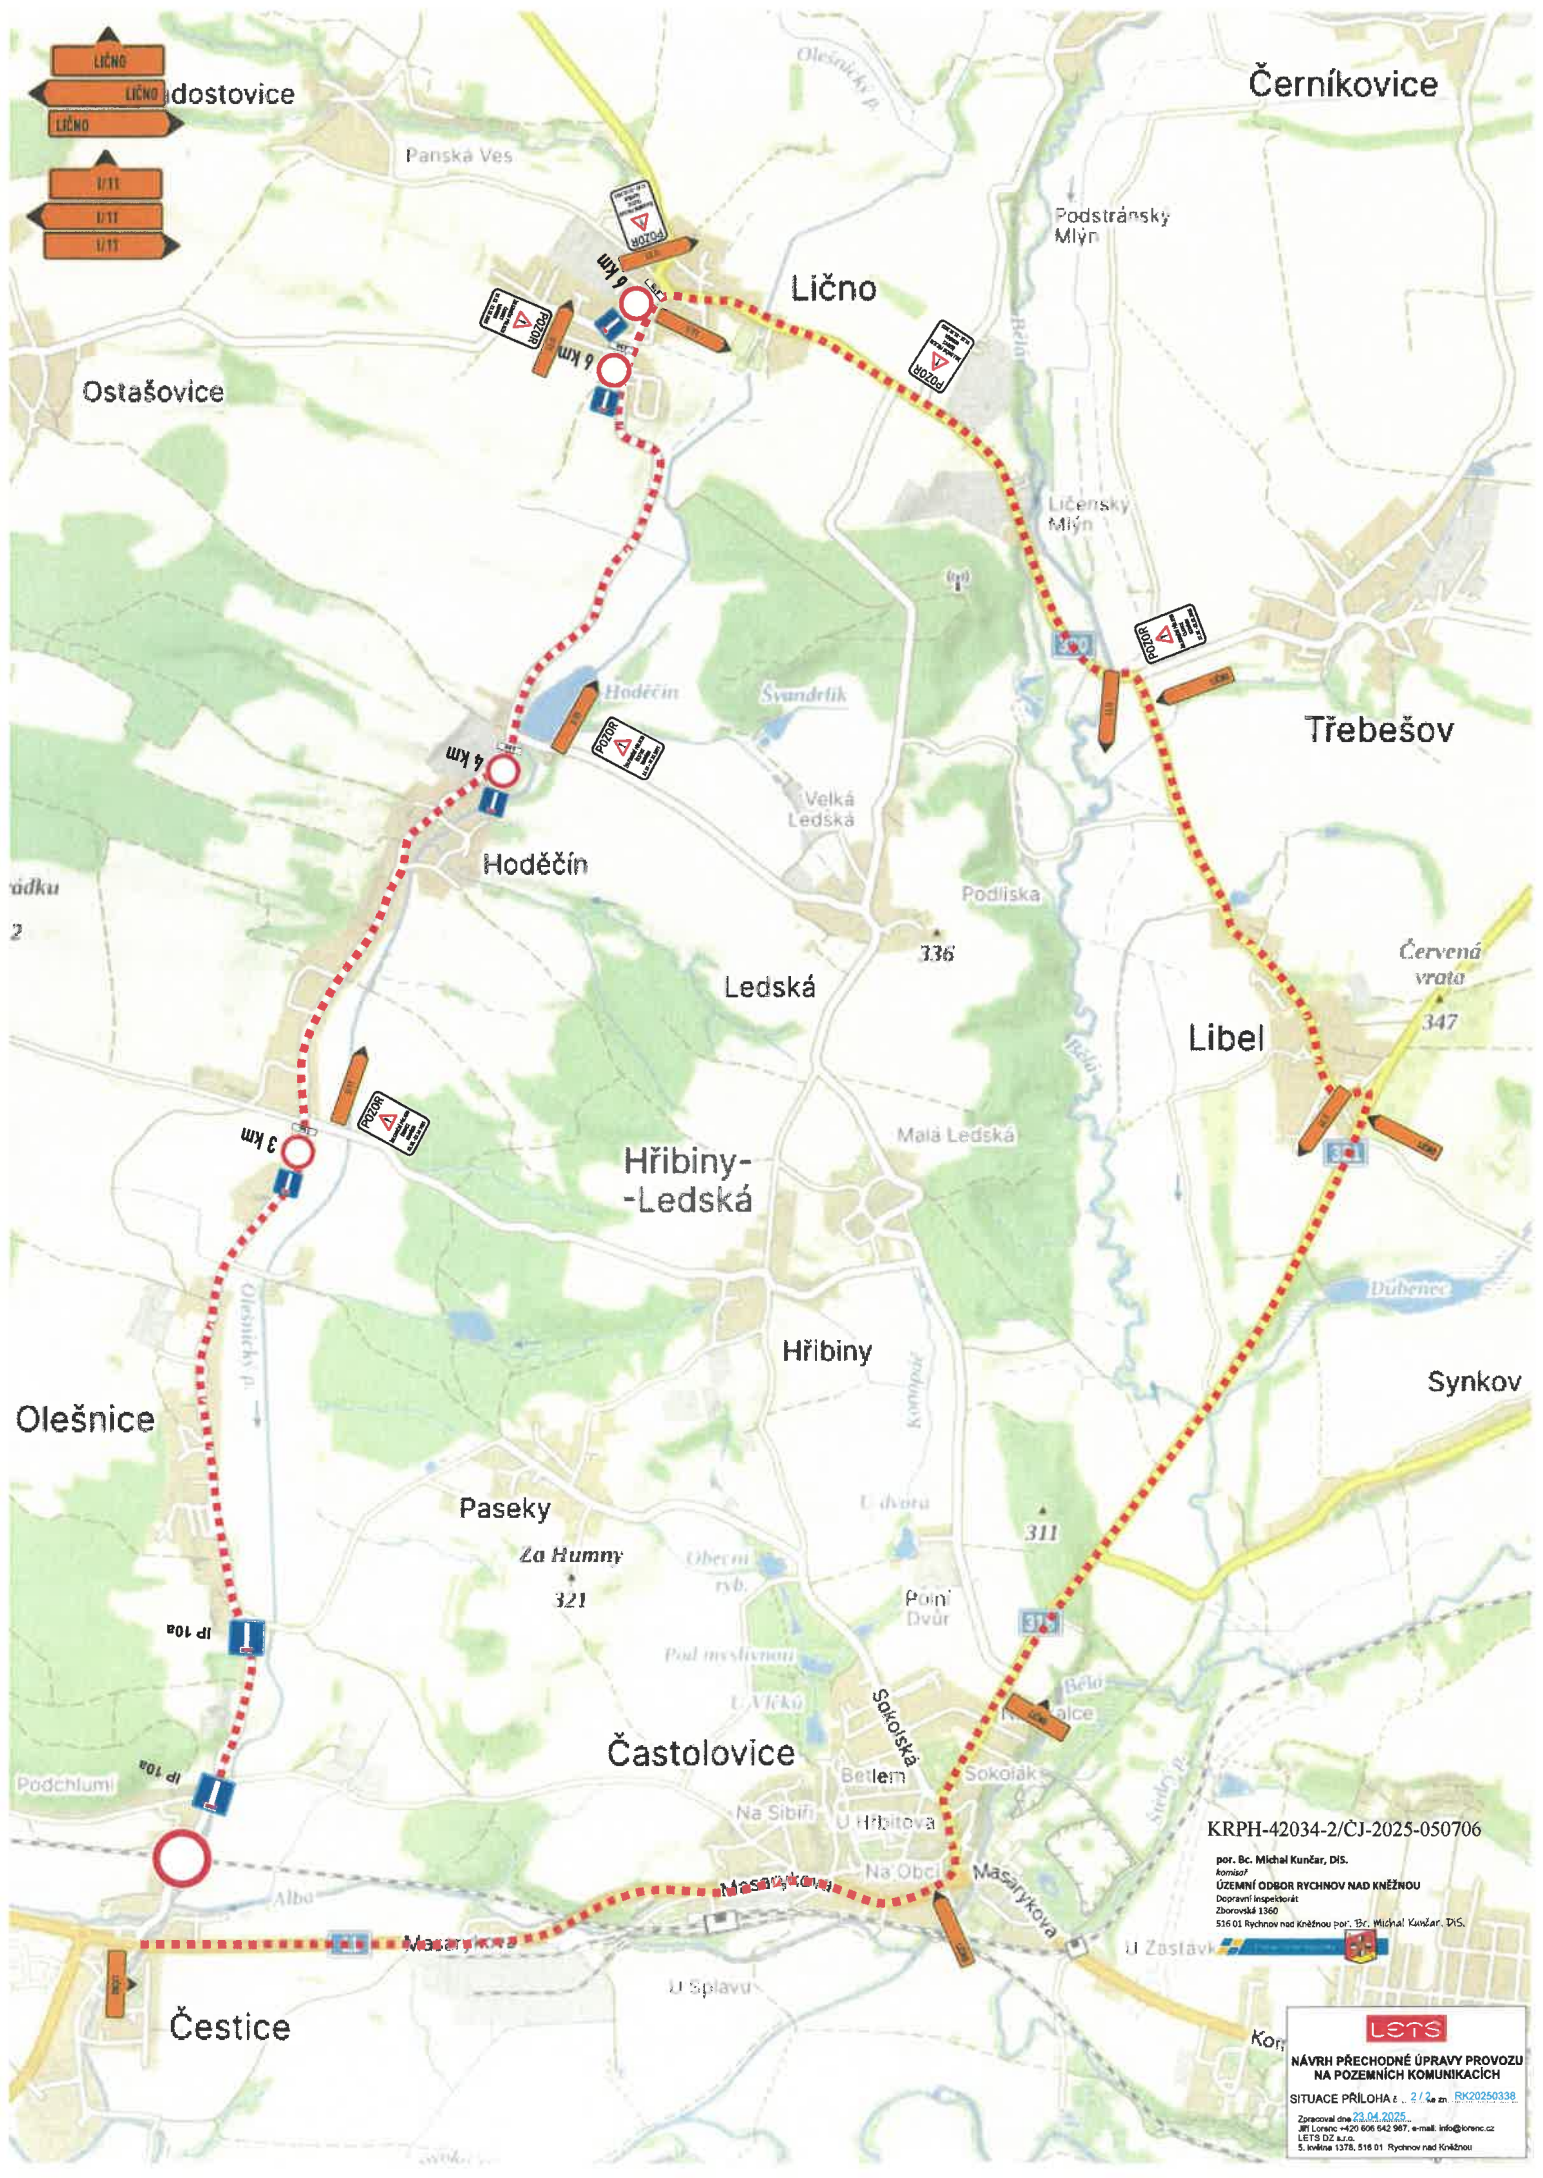

KRPH-42034-2/CJ-2025-050706

por. Bc. Michal Kunčar, DIS.
komisár
ÚZEMNÍ ODBOR RYCHLOV NAD KNĚŽNOU
Dopravní inspektorát
Zborovská 1360
516 01 Rychnov nad Kněžnou por.: Bc. Michal Kunčar, DIS.

NÁVRH PŘECHODNÉ ÚPRAVY PROVOZU
NA POZEMNÍCH KOMUNIKACÍCH

SITUACE PŘÍLOHA č. 2/2 a.m. RK20250338

Zpracoval dne 23.04.2025
J.M. Lenc - +420 606 642 987, e-mail: info@lenc.cz
LENS DZ s.r.o.
S. Jevíne 1378, 516 01 Rychnov nad Kněžnou