


11.08.2025 - 28.08.2025

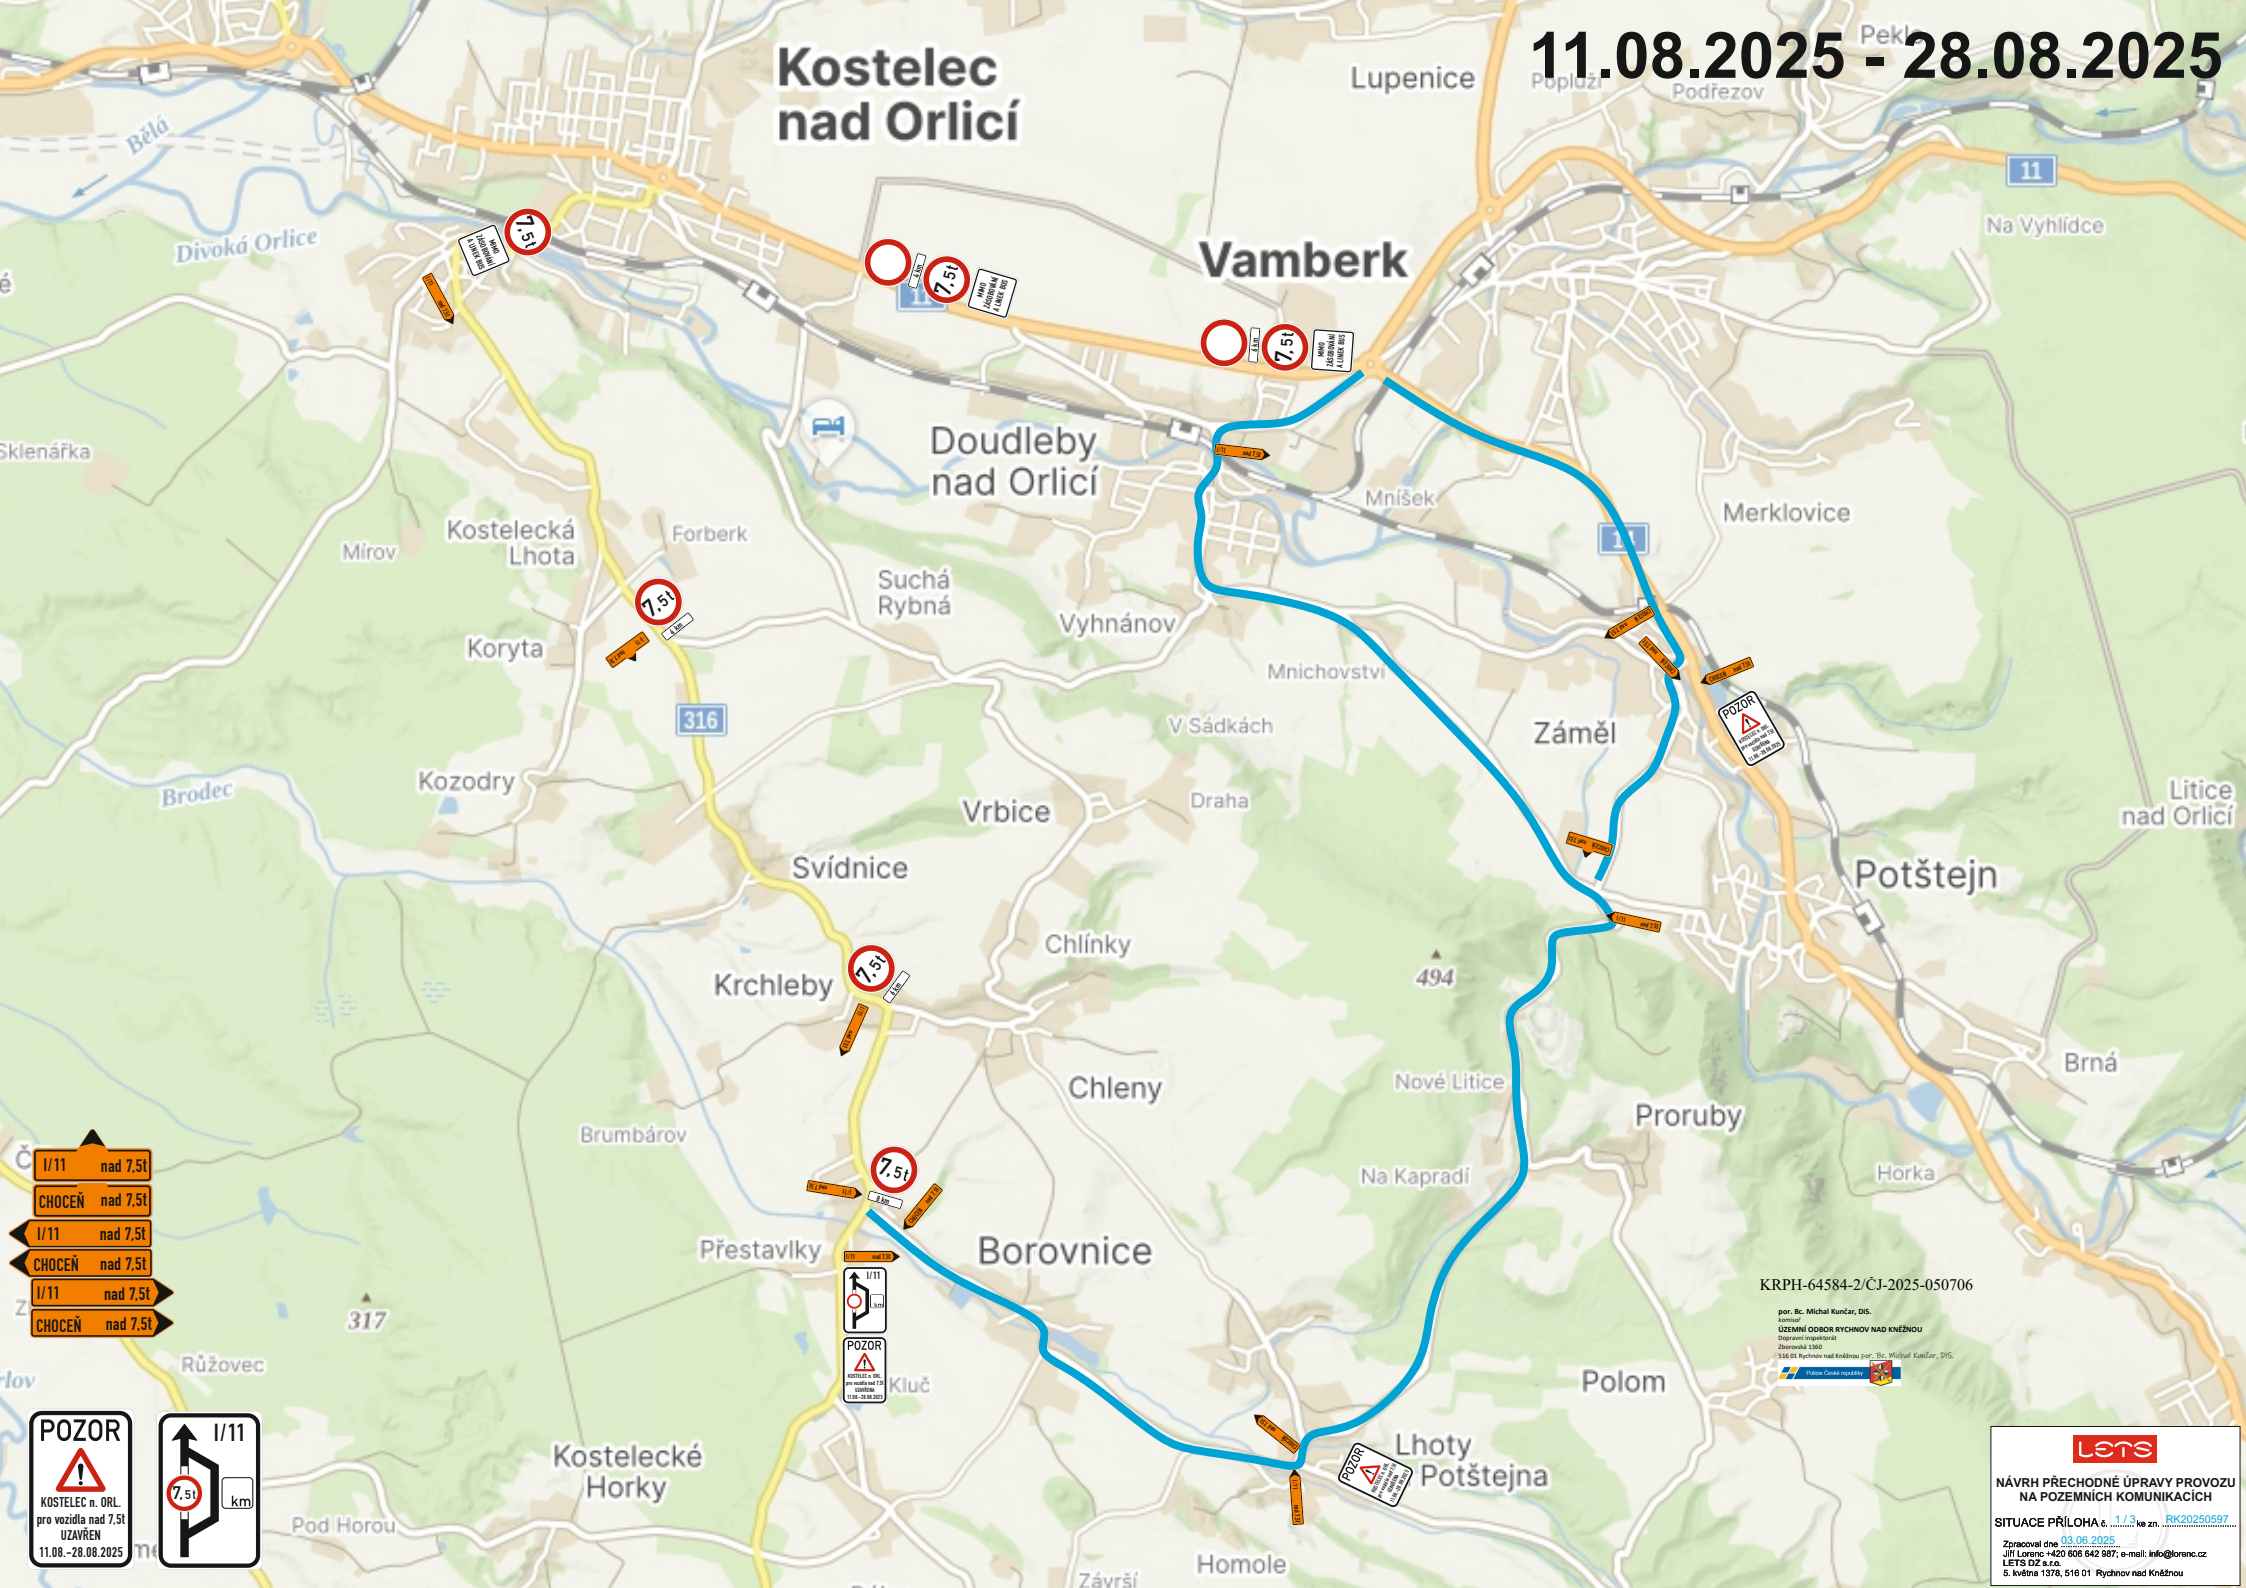

- I/11 nad 7.5t
- CHOCEŇ nad 7.5t
- I/11 nad 7.5t
- CHOCEŇ nad 7.5t
- I/11 nad 7.5t
- CHOCEŇ nad 7.5t

POZOR

KOSTELEČ n. ORL.
pro vozidla nad 7.5t
UZAVŘEN
11.08.-28.08.2025

I/11
7.5t
km

KRP-64584-2/ČJ-2025-050706

por. Bc. Michal Kunčar, DIS
územní odbor RYCHNOV NAD KNEŽNOU
Územní odbor RYCHNOV NAD KNEŽNOU
Základní úřad
538 01 Rychnov nad Kněžnou, por. Bc. Michal Kunčar, DIS

NÁVRH PŘECHODNÉ ÚPRAVY PROVOZU
NA POZEMNÍCH KOMUNIKACÍCH

SITUACE PŘÍLOHA č. 1/3 ze zn. RK202505097

Zpracoval dne 03.08.2025
úř. LETS +420 606 642 987, e-mail: info@lets.cz
LETS DZ s.r.o.
S. Křížová 1378, 516 01 Rychnov nad Kněžnou



KRPH-64584-2/ČJ-2025-050706





por. Bc. Michal Kunžar, DiS.
Místní úřad
ÚZEMNÍ ODBOR RYCHNOV NAD KNĚŽOU
Odbor územního plánování
Zpracovatel: 13.06.2025
136/01 Rychnov nad Kněžnou, 13.06.2025, Místní úřad, DiS.
Výhled České republiky



NÁVRH PŘECHODNÉ ÚPRAVY PROVOZU
NA POZEMNÍCH KOMUNIKACÍCH

SITUACE PŘÍLOHA č. 2 / 3 ke zn. RK20250597

Zpracovatel: 13.06.2025
Jiř. Letenský +420 606 842 987, e-mail: info@lorenz.cz
LETS DZ s.r.o.
5. května 1378, 516 01 Rychnov nad Kněžnou

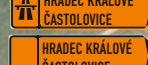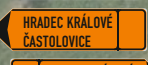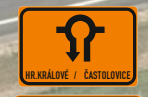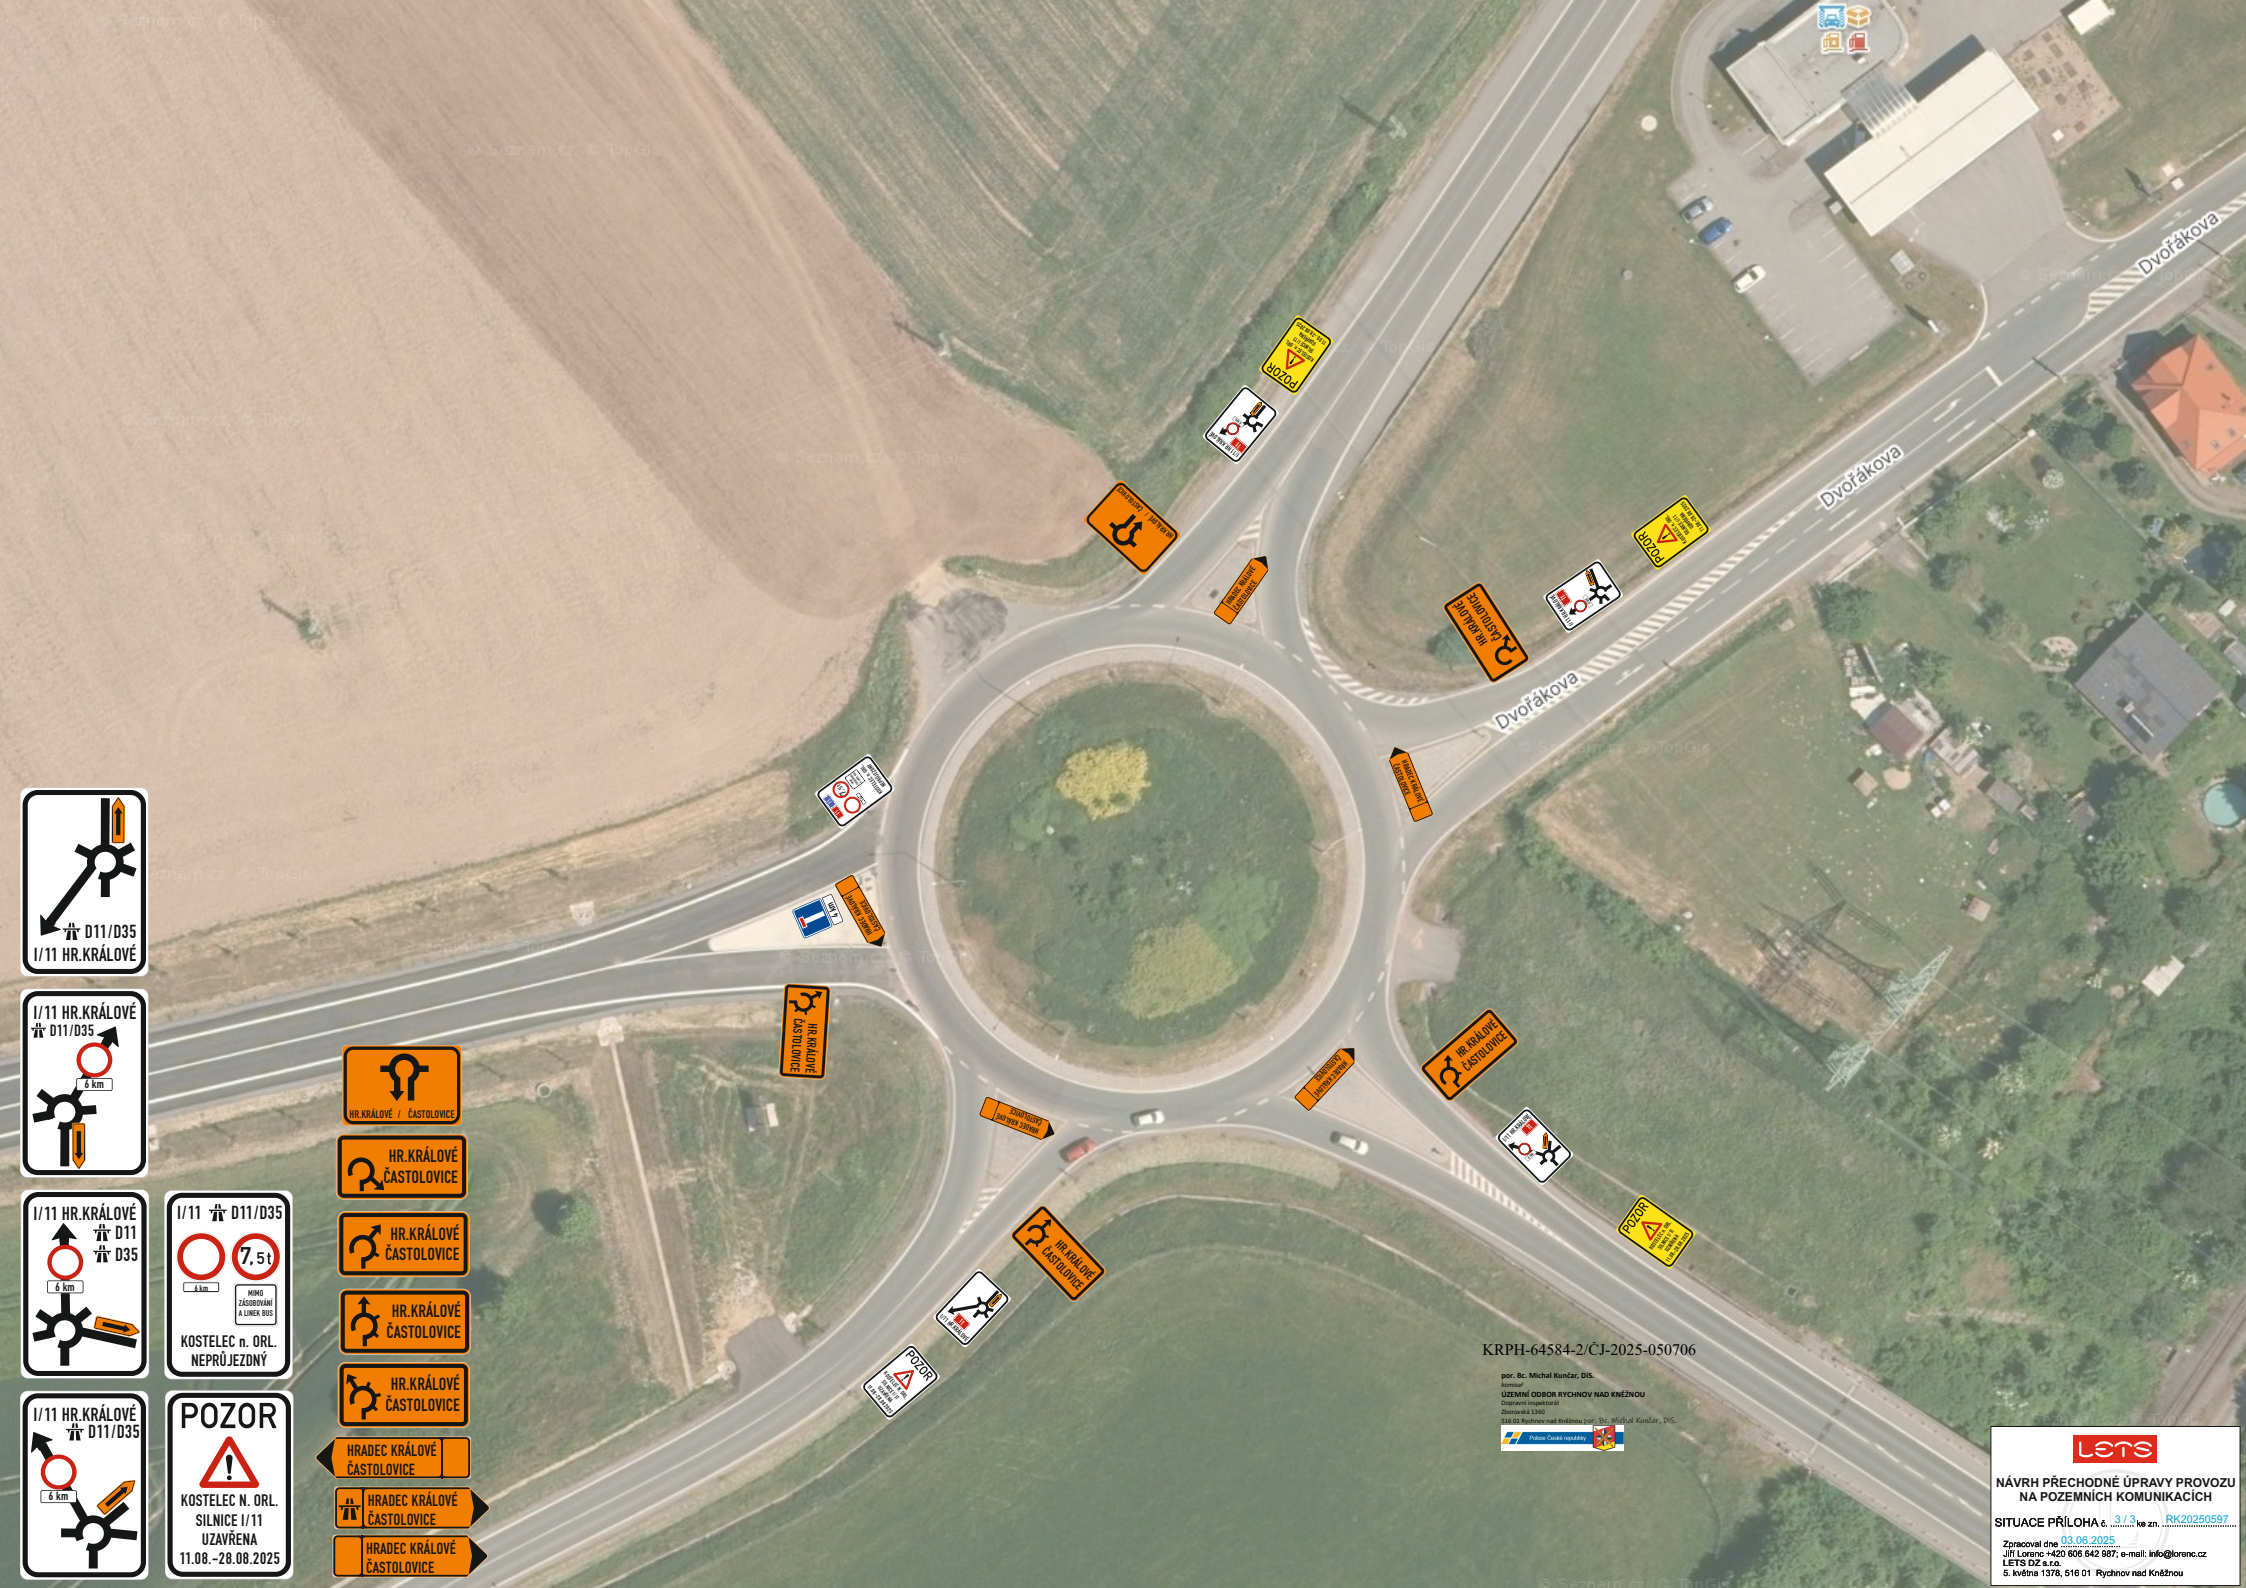

KRPH-64584-2/ČJ-2025-050706

por. Bc. Michal Kunžar, DiS.
Ing. Jaroslav
ÚZEMNÍ ODBOR RYCHNOV NAD KNĚŽNOU
Dopravní inspektor
Dopravní úřad
156 03 Rychnov nad Kněžnou, tel. 733 201 201, Kunžar, DiS.
Výhled České republiky

**NÁVRH PŘECHODNÉ ÚPRAVY PROVOZU
NA POZEMNÍCH KOMUNIKACÍCH**

SITUACE PŘÍLOHA 6 3 / 3 ke zn. RK20250597

Zpracoval dne 03.06.2025
Jiří Lorenc +420 606 642 987, e-mail: info@lorenc.cz
LETS DZ s.r.o.
5. května 1378, 516 01 Rychnov nad Kněžnou