


I/14 RYCHNOV NAD KNEŽNOU-PRŮTAH, OBNOVA ASFALTOVÝCH VRSTEV, VŠECHNY ETAPY




I/14 RYCHNOV NAD KNĚŽNOU-PRŮTAH, OBNOVA ASFALTOVÝCH VRSTEV, IV. etapa-DIO PŘIPRAVNÉ PRÁCE/DOKONČOVACÍ PRÁCE






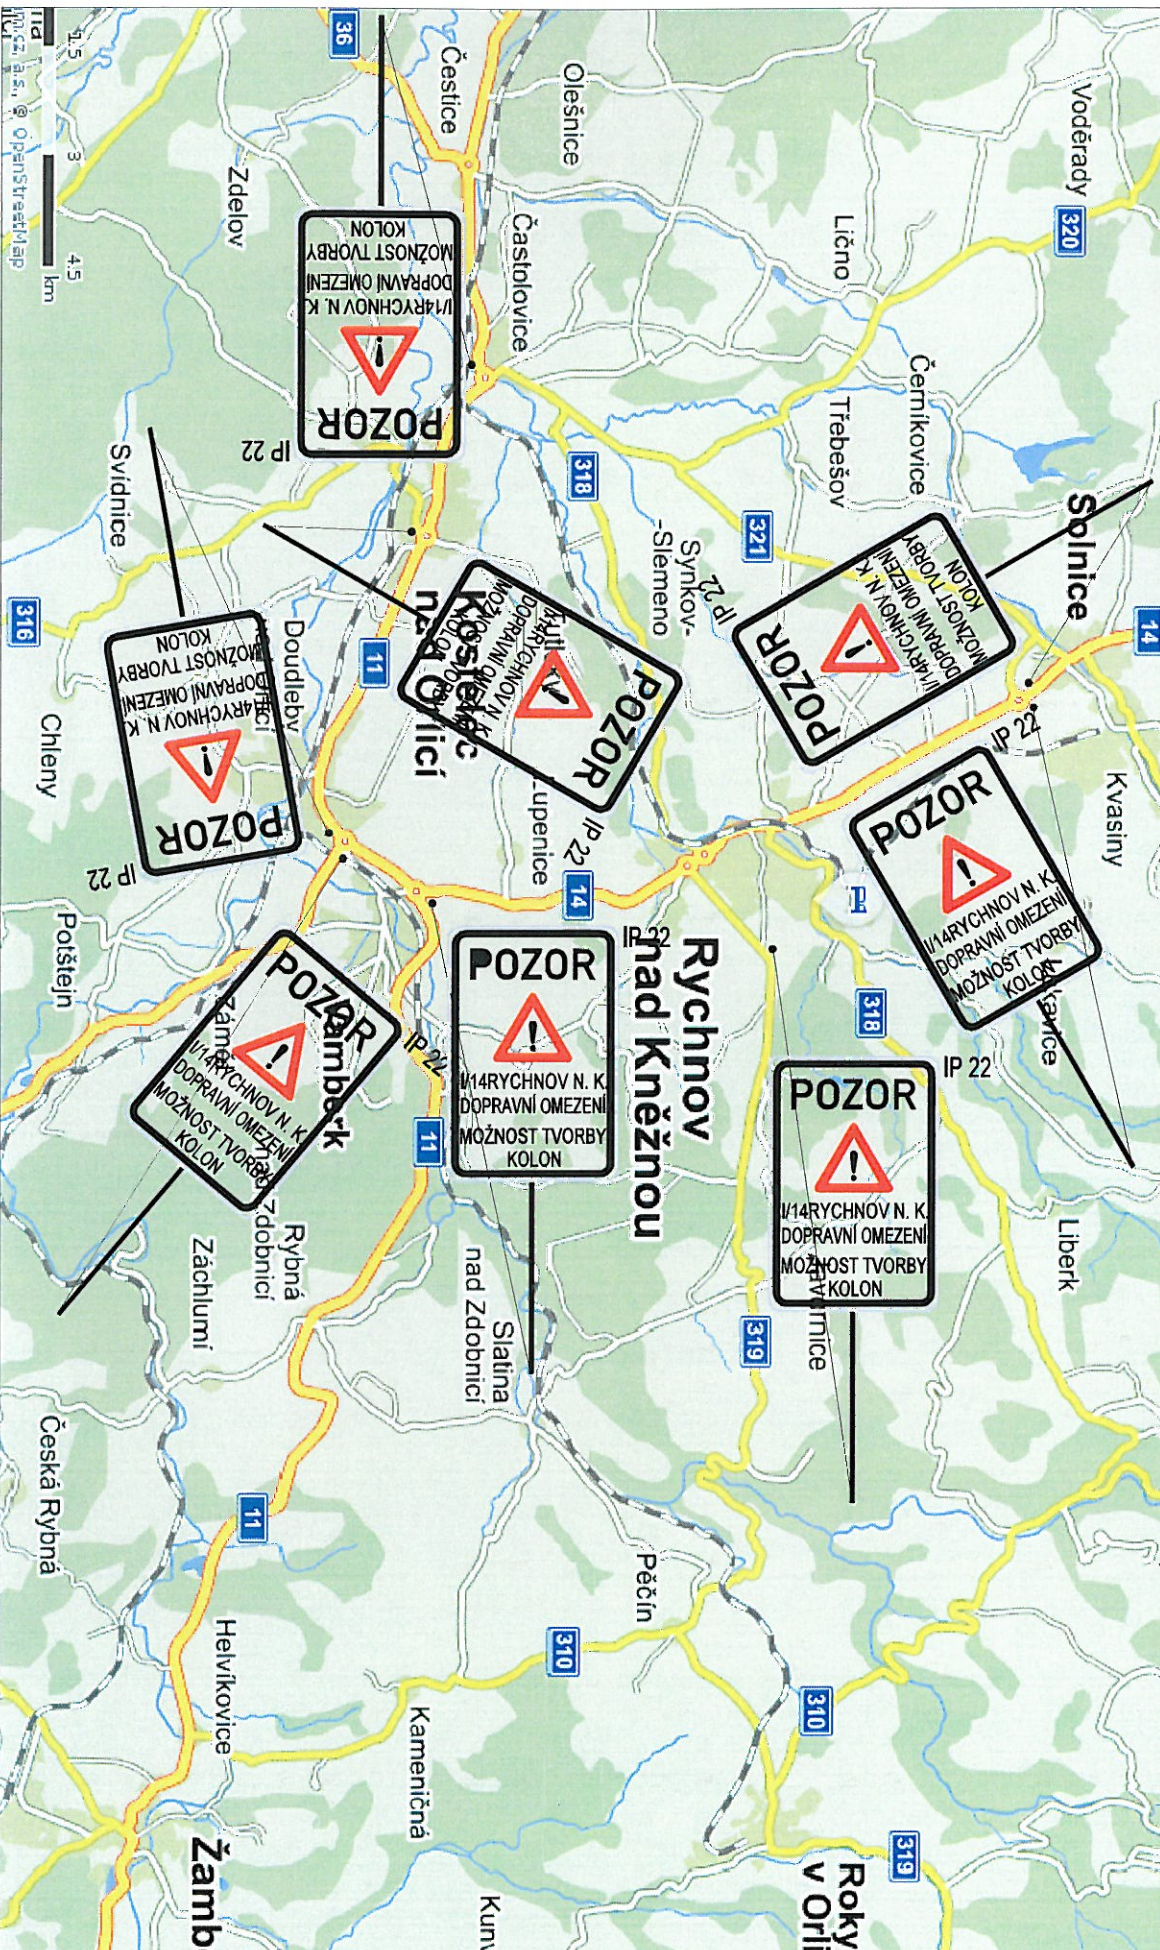


V PRACOVNÍ DOBĚ OD 6:00 DO 18:00

schéma B/5.2

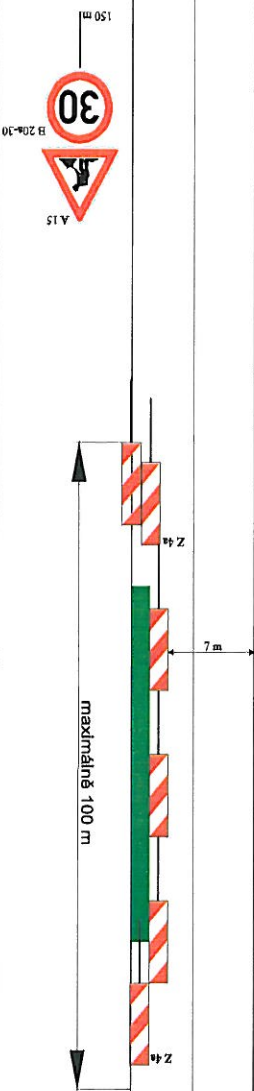


I/14 RYCHNOV NAD KNĚŽNOU-PRŮTAH, OBNOVA ASFALTOVÝCH VRSTEV, IV. ETAPA FRÉZOVÁNÍ VOZOVKY 9.10.2017

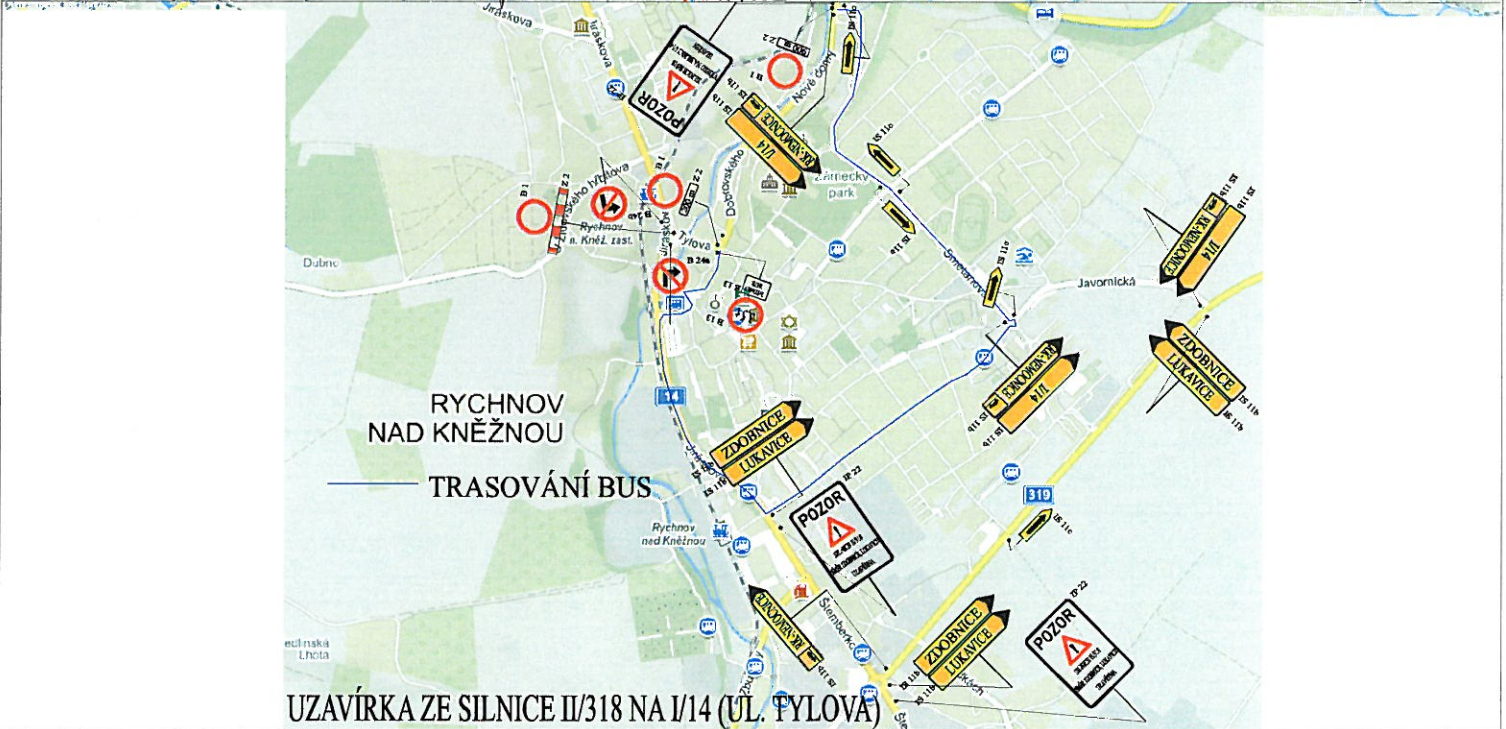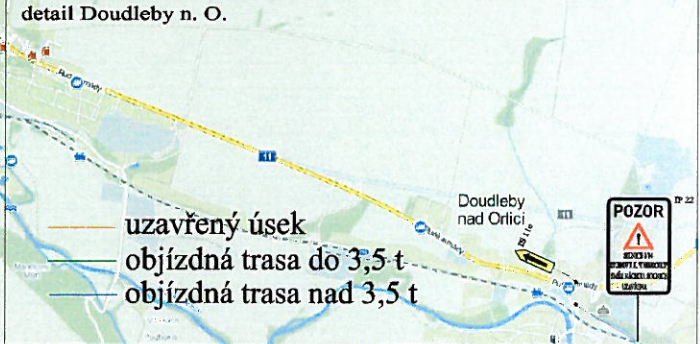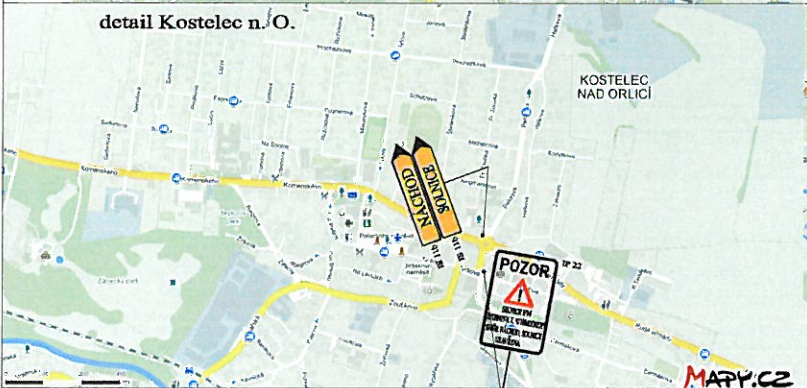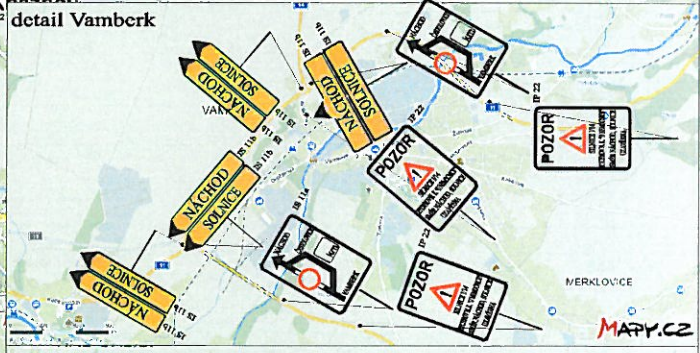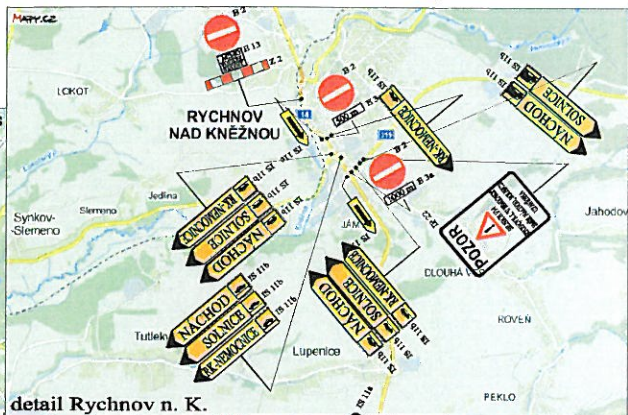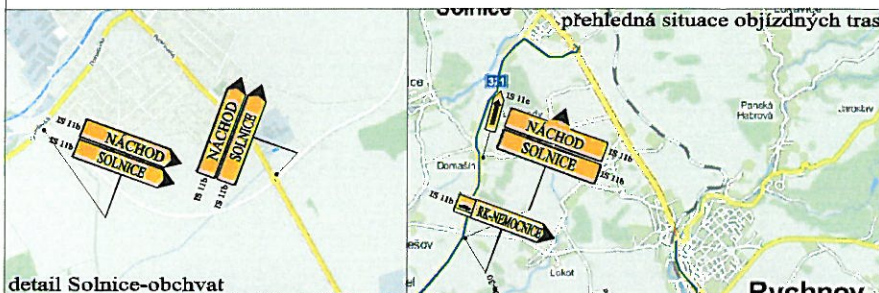


- uzavřený úsek
- objízdná trasa do 3,5 t
- objízdná trasa nad 3,5 t

I/14 RYCHNOV NAD KNĚŽNOU-PRŮTAH, OBNOVA ASFALTOVÝCH VRSTEV, IV. ETAPA POKLÁDKA ASFALTOVÝCH VRSTEV 19.10.2017-21.10.2017

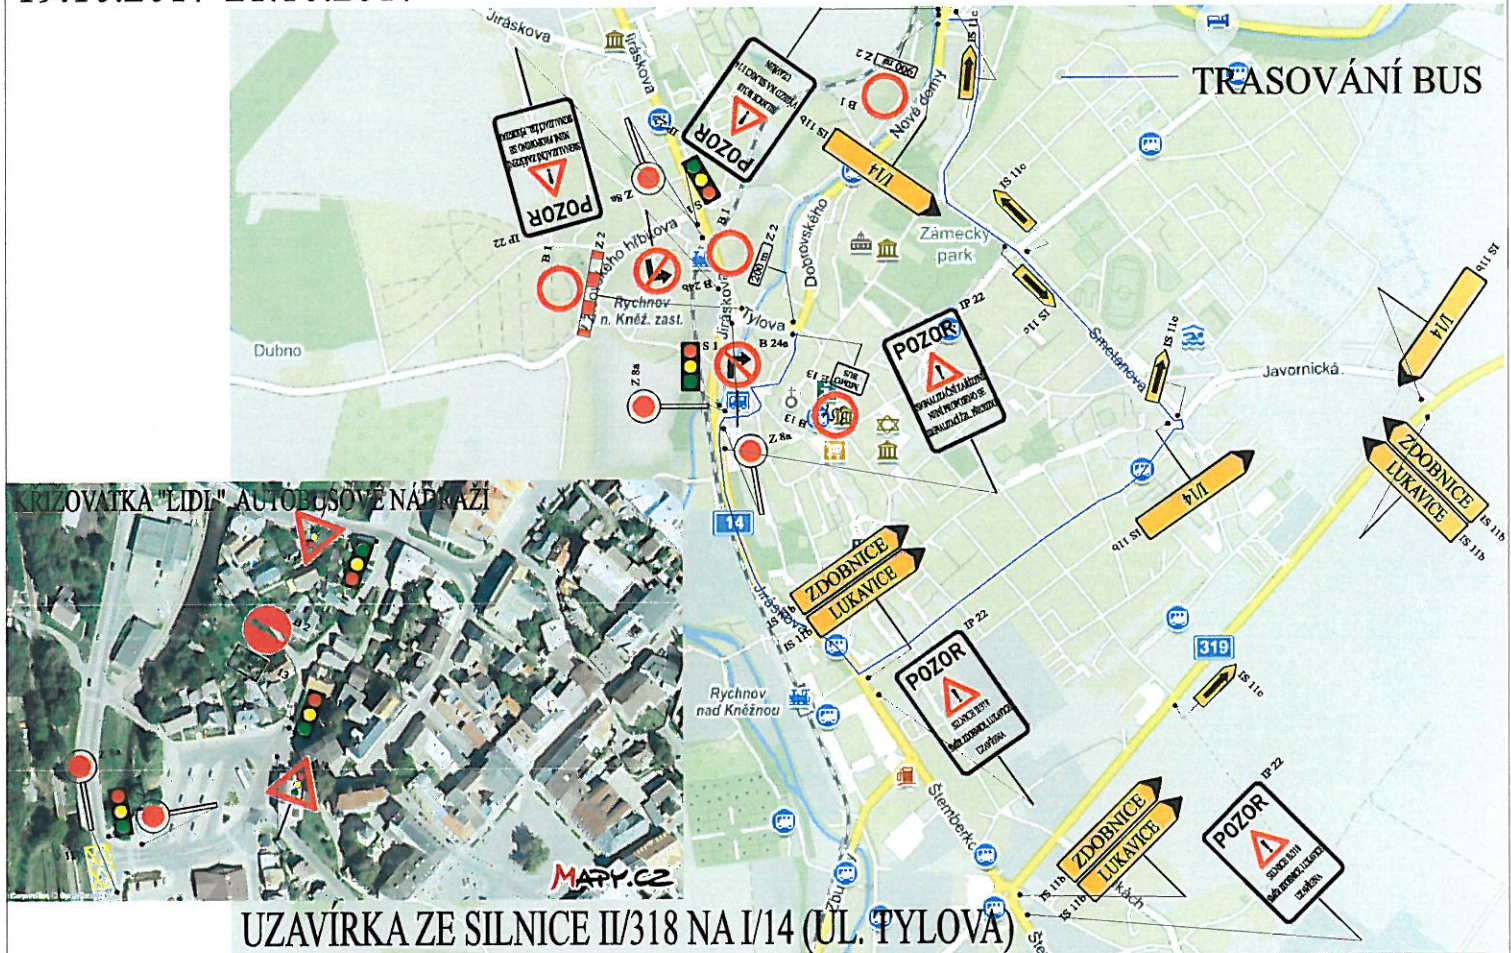


V PRACOVNÍ DOBĚ OD 6:00 DO 18:00

schéma B/5.2

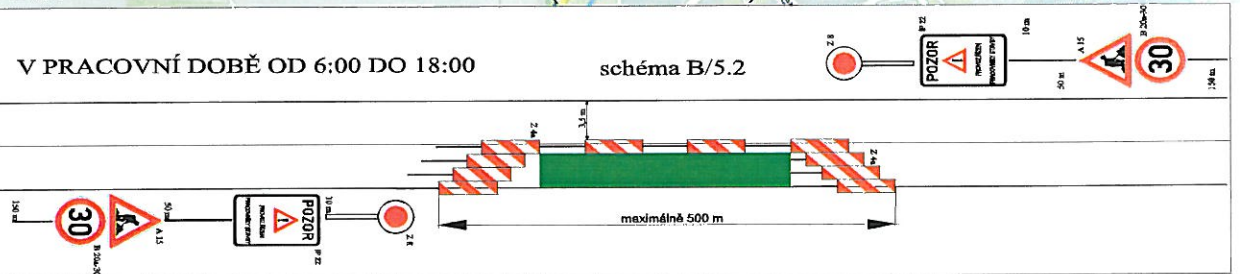



MIMO PRACOVNÍ DOBU OD 18:00 DO 6:00

schéma B/5.2

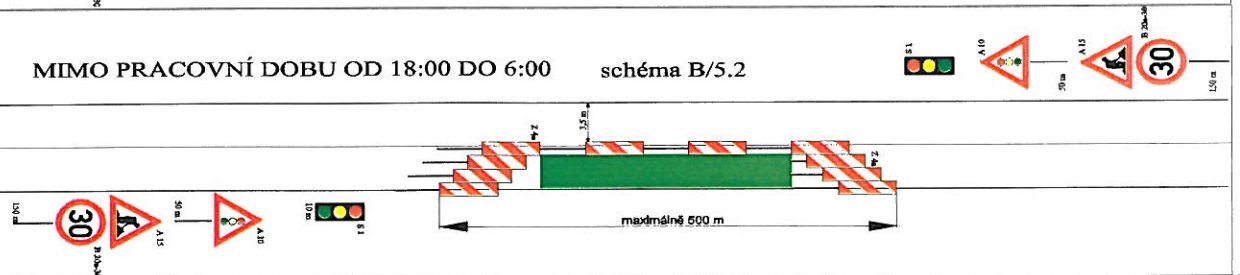

I/14 RYCHNOV N. K.-PRŮTAH, OBNOVA ASFALTOVÝCH VRSTEV VOZOVKY-III. ETAPA

ZÁLOŽNÍ OBJIZDNÁ TRASA PRO HZS

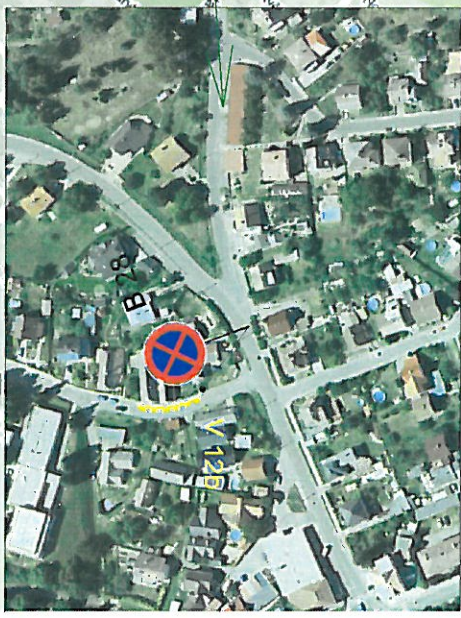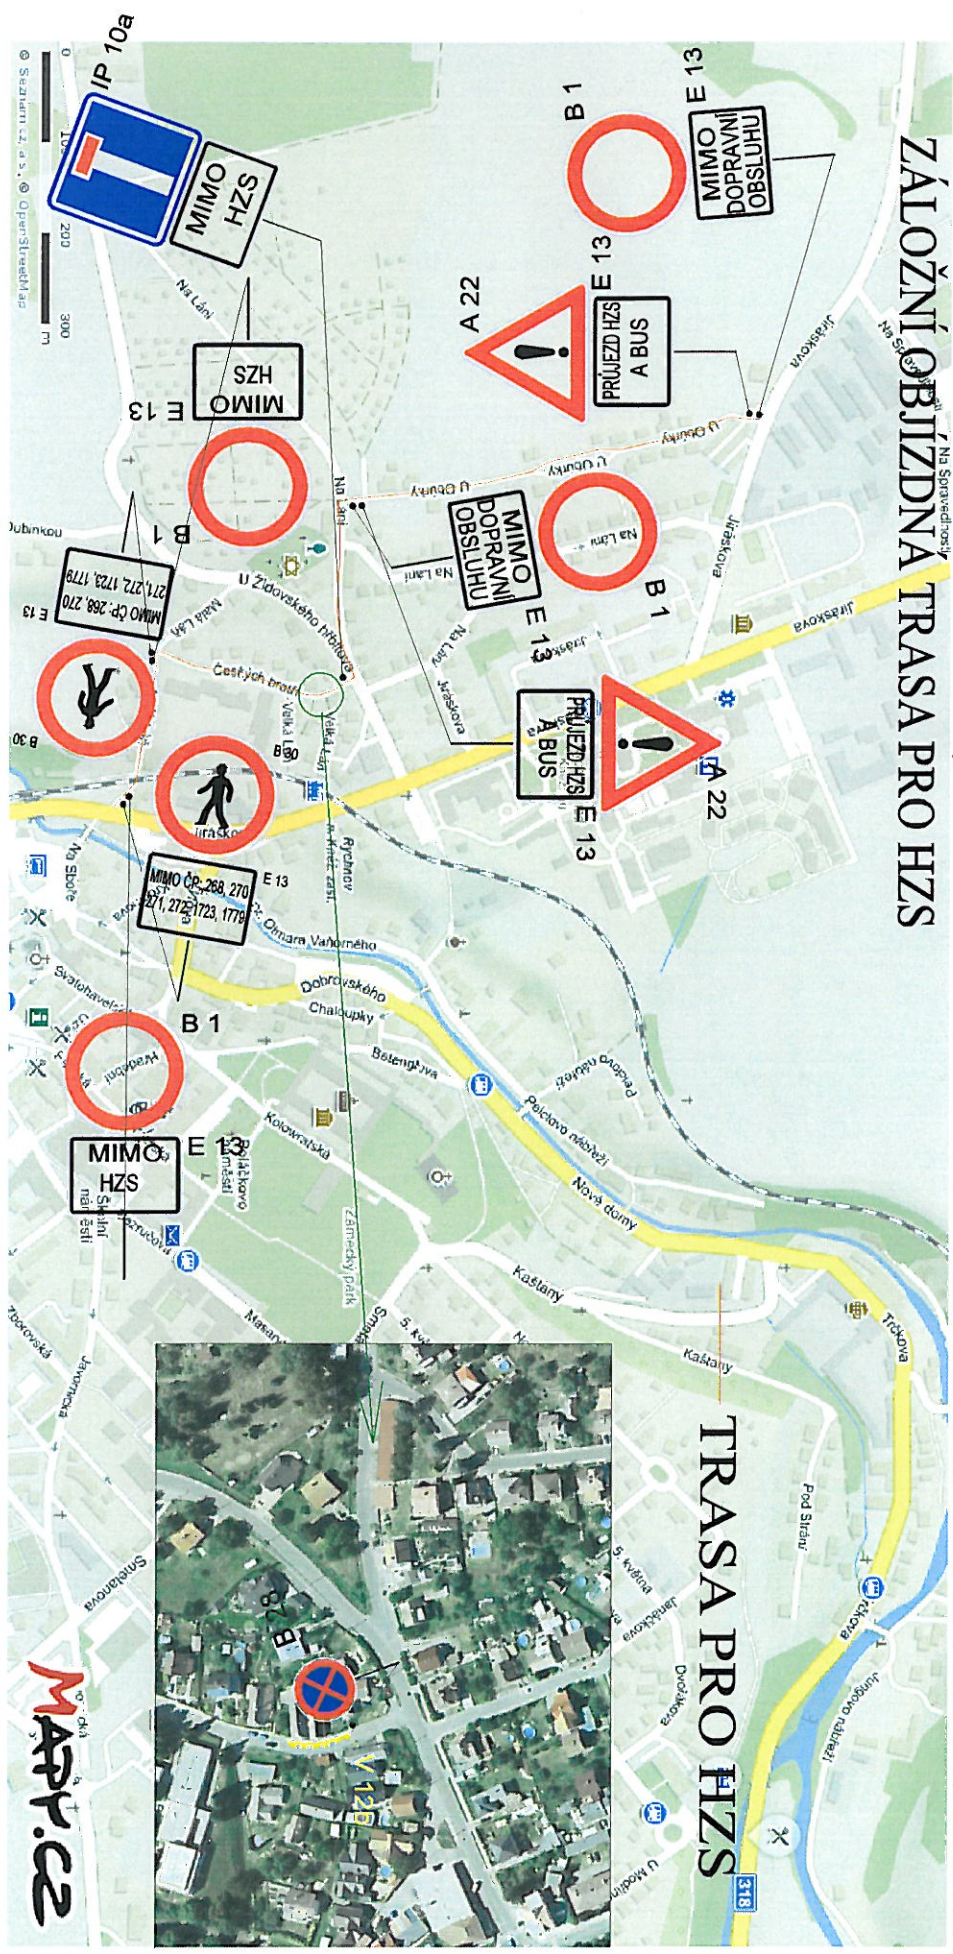

MAPY.CZ