


I/14 Potštejn-obnova pozemní komunikace-úplná uzavírka, DIO

Schéma objízdných tras

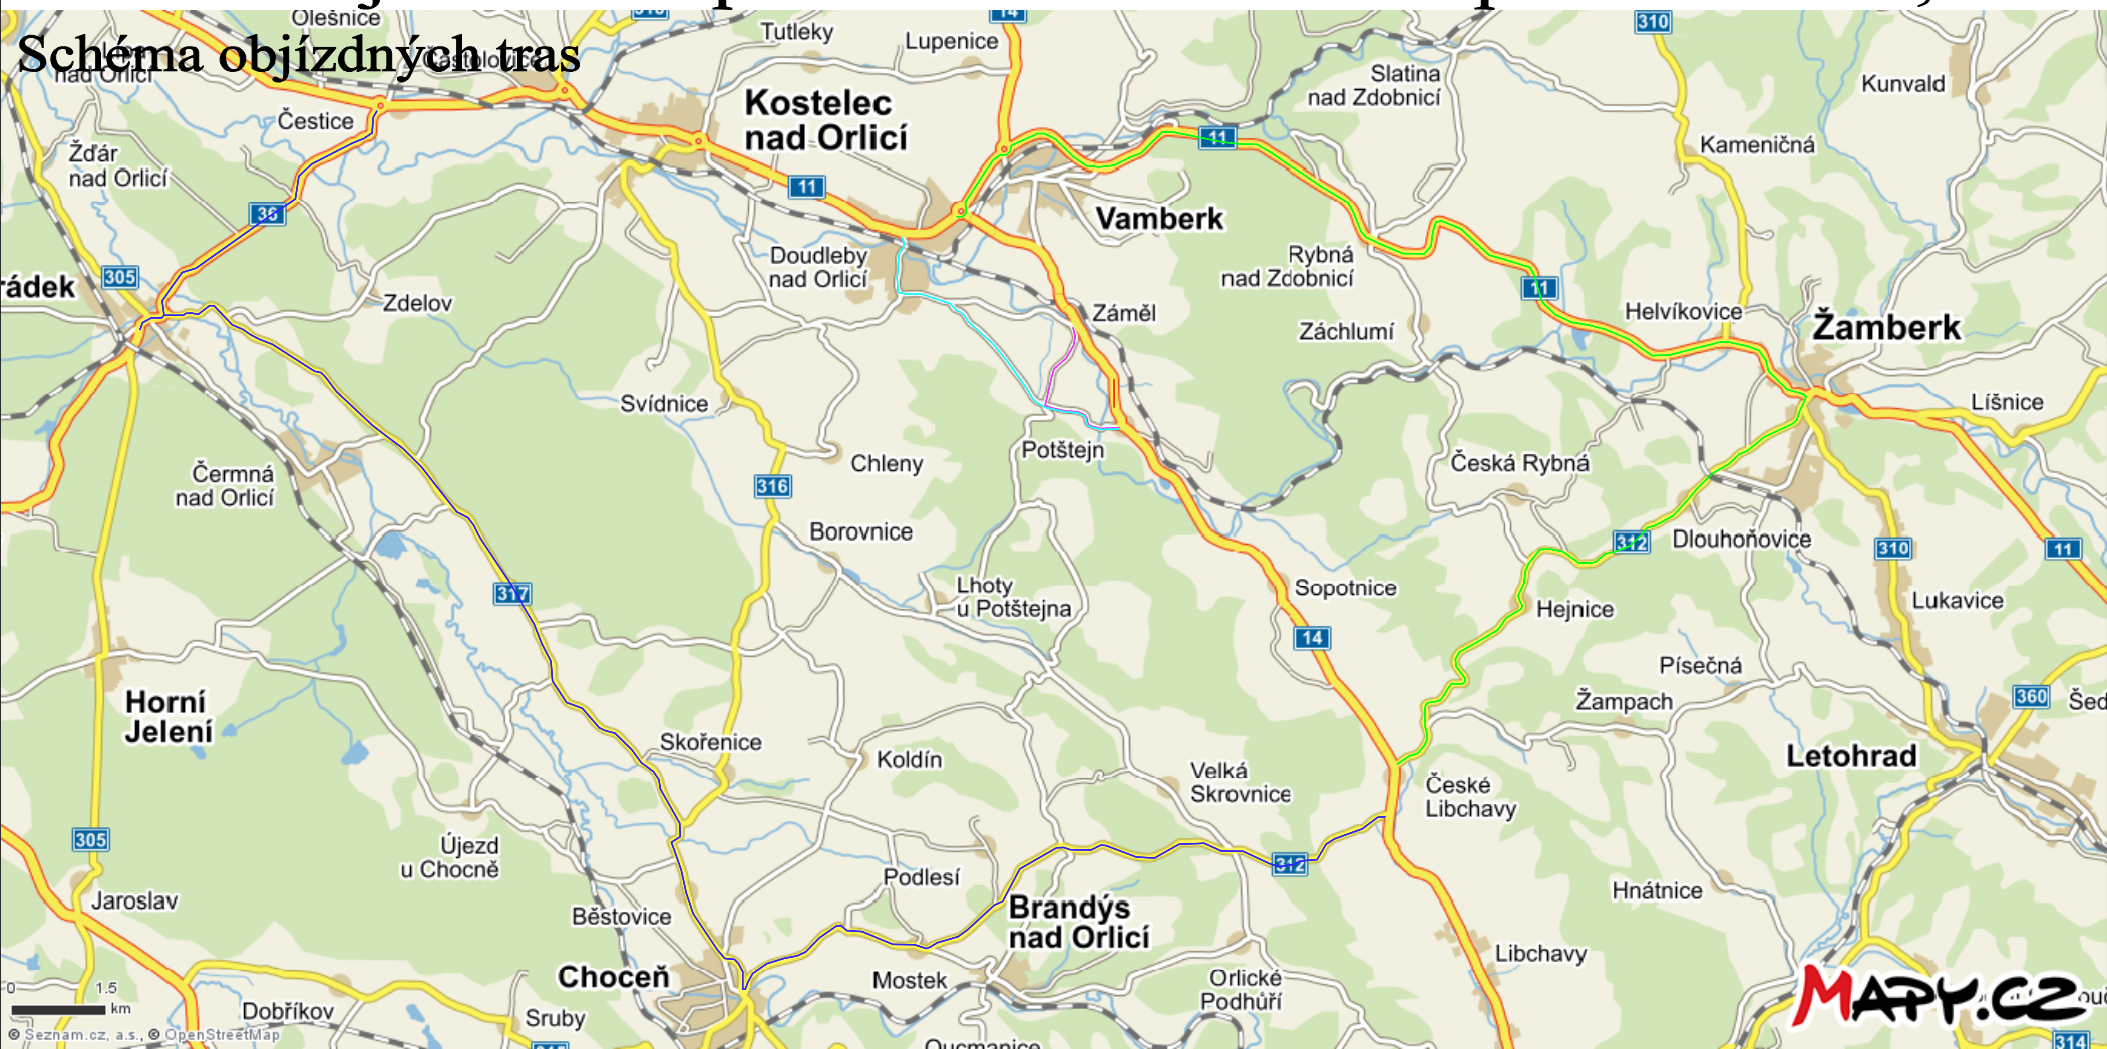

- OBÍZDNÁ TRASA PRO NÁKLADNÍ DOPRAVU NAD 3,5 t, SMĚR VAMBERK-ÚSTÍ NAD ORLICÍ OBOUSMĚRNĚ
- OBÍZDNÁ TRASA PRO NÁKLADNÍ DOPRAVU NAD 3,5 t, SMĚR VAMBERK-ÚSTÍ NAD ORLICÍ OBOUSMĚRNĚ
- UZAVŘENÝ ÚSEK
- OBÍZDNÁ TRASA PRO AUTOBUSY
- OBÍZDNÁ TRASA PRO PRO OSOBNÍ DOPRAVU DO 3,5 t