


I/14 POTŠTEJN-OBNOVA VOZOVKY, ÚPLNÁ UZAVÍRKA, DIO-OSOBNÍ DOPRAVA

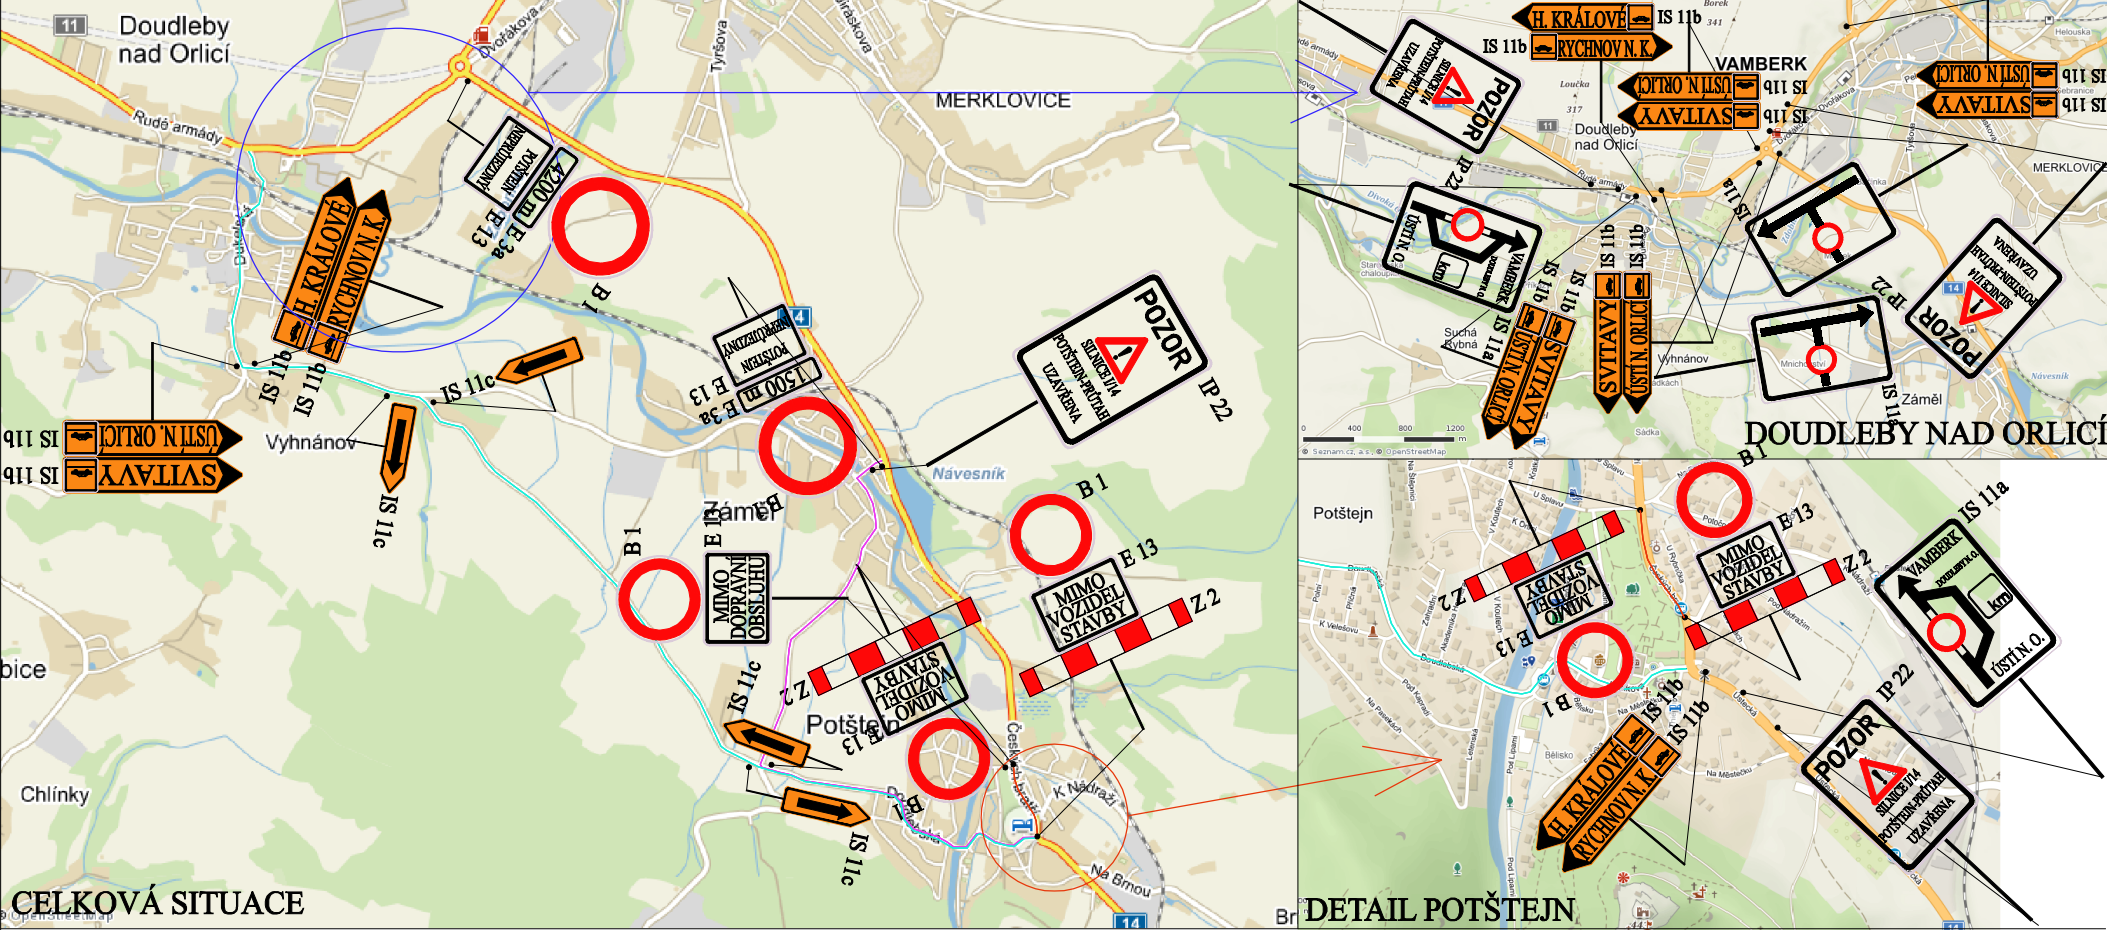

- OBJÍZDNÁ TRASA, SMĚR H. KRÁLOVÉ-ÚSTÍ NAD ORLICÍ OBOUSMĚRNĚ
- OBJÍZDNÁ TRASA PRO AUTOBUSY
- UZAVŘENÝ ÚSEK SILNICE I/14