


Priloha č. 1

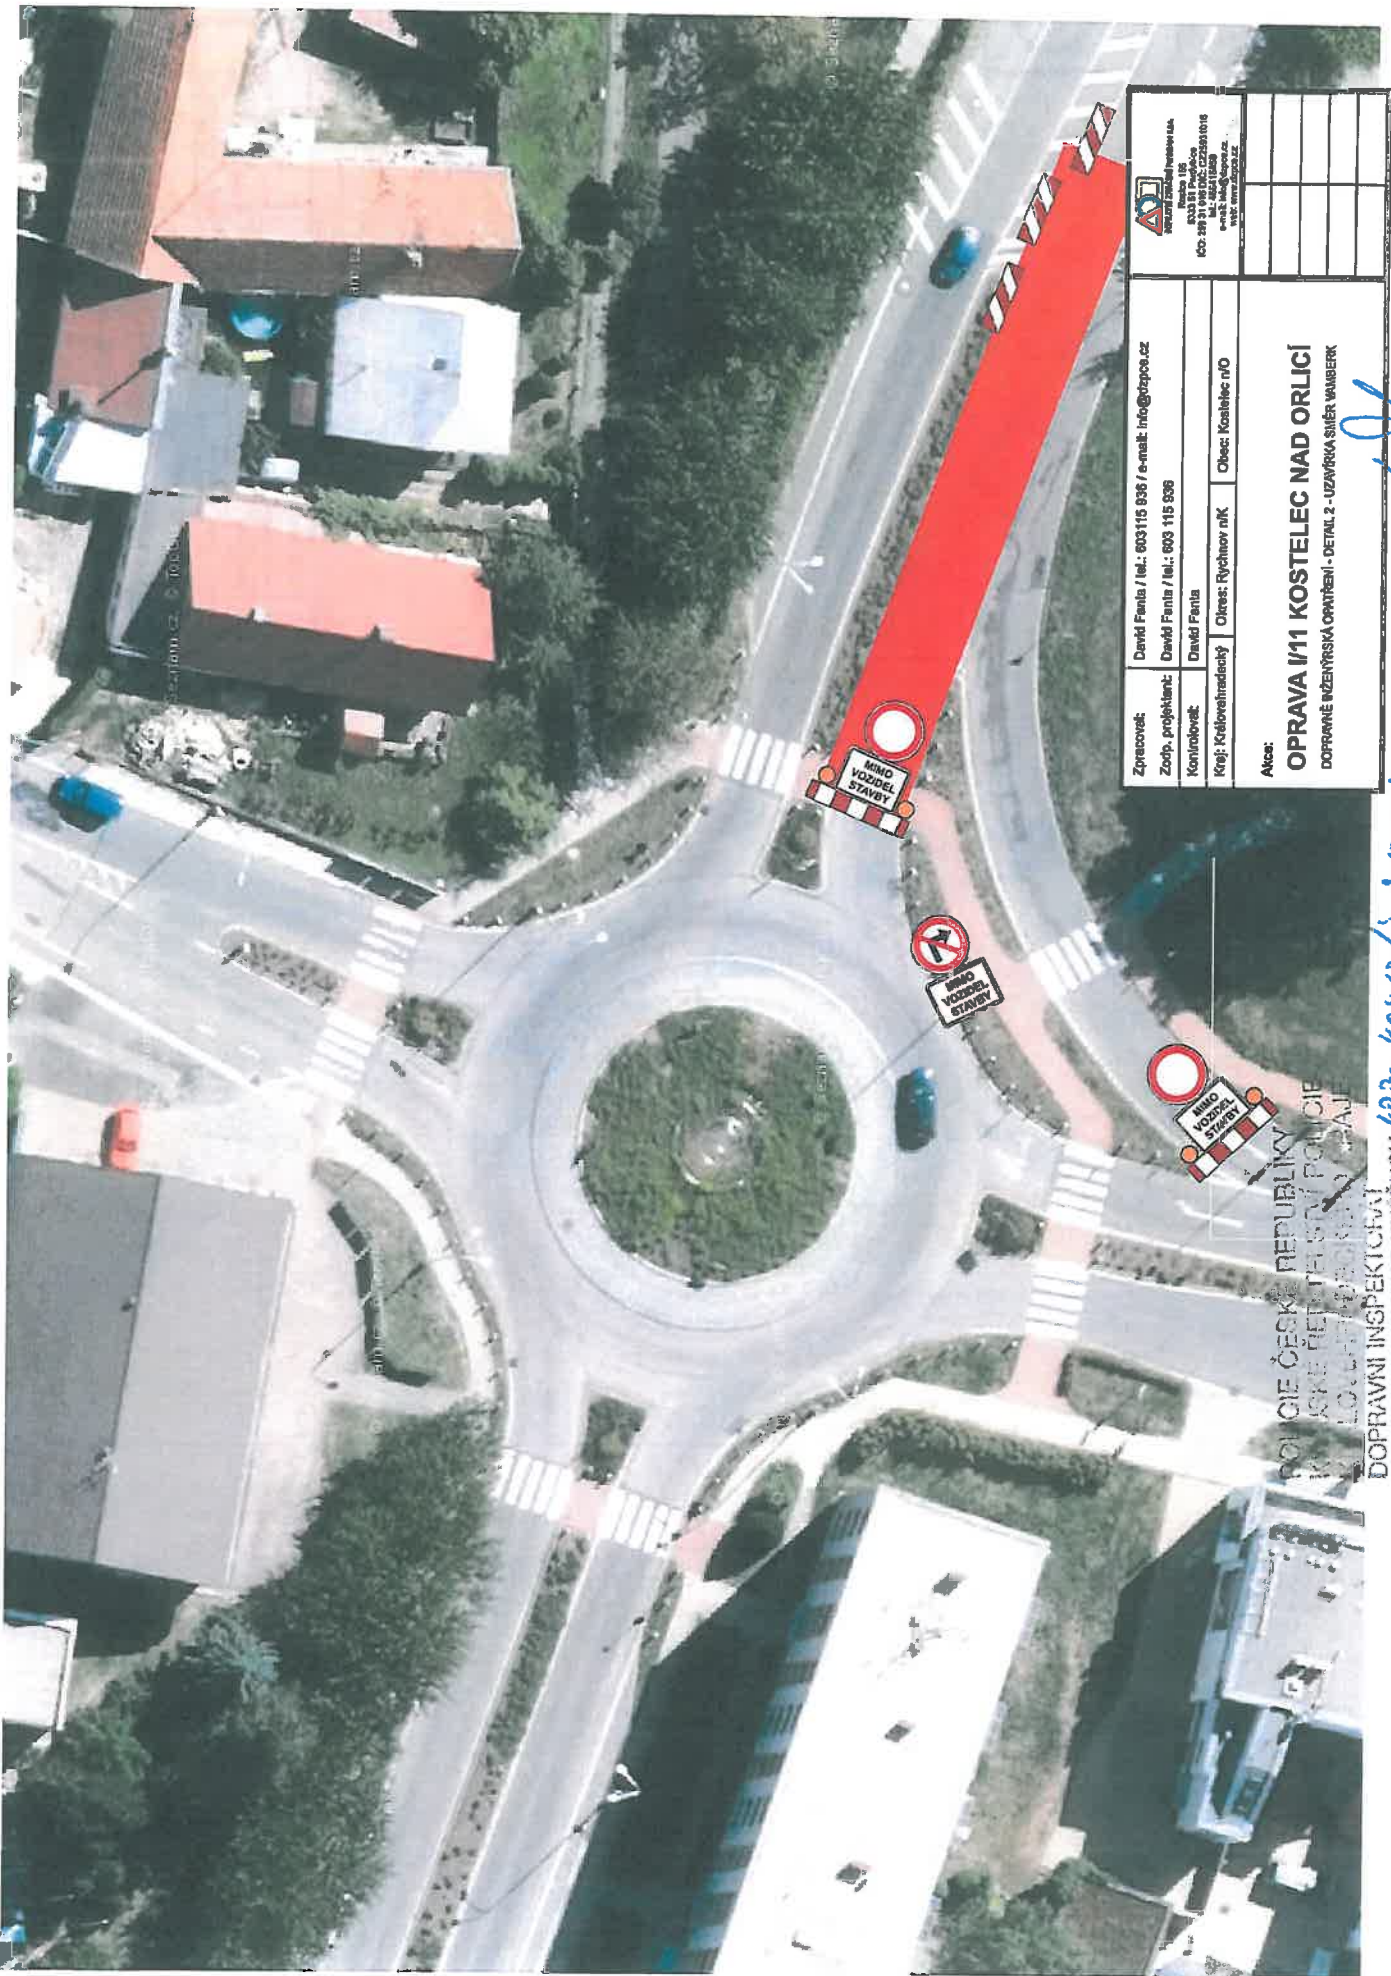


Zpracovatel:	David Fanta / tel.: 603 115 936 / e-mail: info@zppoc.cz
Zořp. projektant:	David Fanta / tel.: 603 115 936
Kontrolóvateľ:	David Fanta
Kraj:	Královéhradecký   Okres: Rychnov n/K   Obec: Kostelec n/O
<b>Atca:</b> <b>OPRAVA I/11 KOSTELEK NAD ORLICI</b> DOPRAVNÉ NÁČERNÝSKÁ OPRAVENÍ - DETAIL 2 - UZAVÍRKA SMĚR VAUBERK	
POLICE ČESKÉ REPUBLIKY KRAJSKÉ ŘEŠITELSKÝ POLICE DOPRAVNÍ INSPEKTOVAT 516 01 RYCHNOV NAD KNEŽNOU	

40413 / č. 2018-00706 26. 9. 2018

*[Handwritten signature]*

x

Priloha č. 2

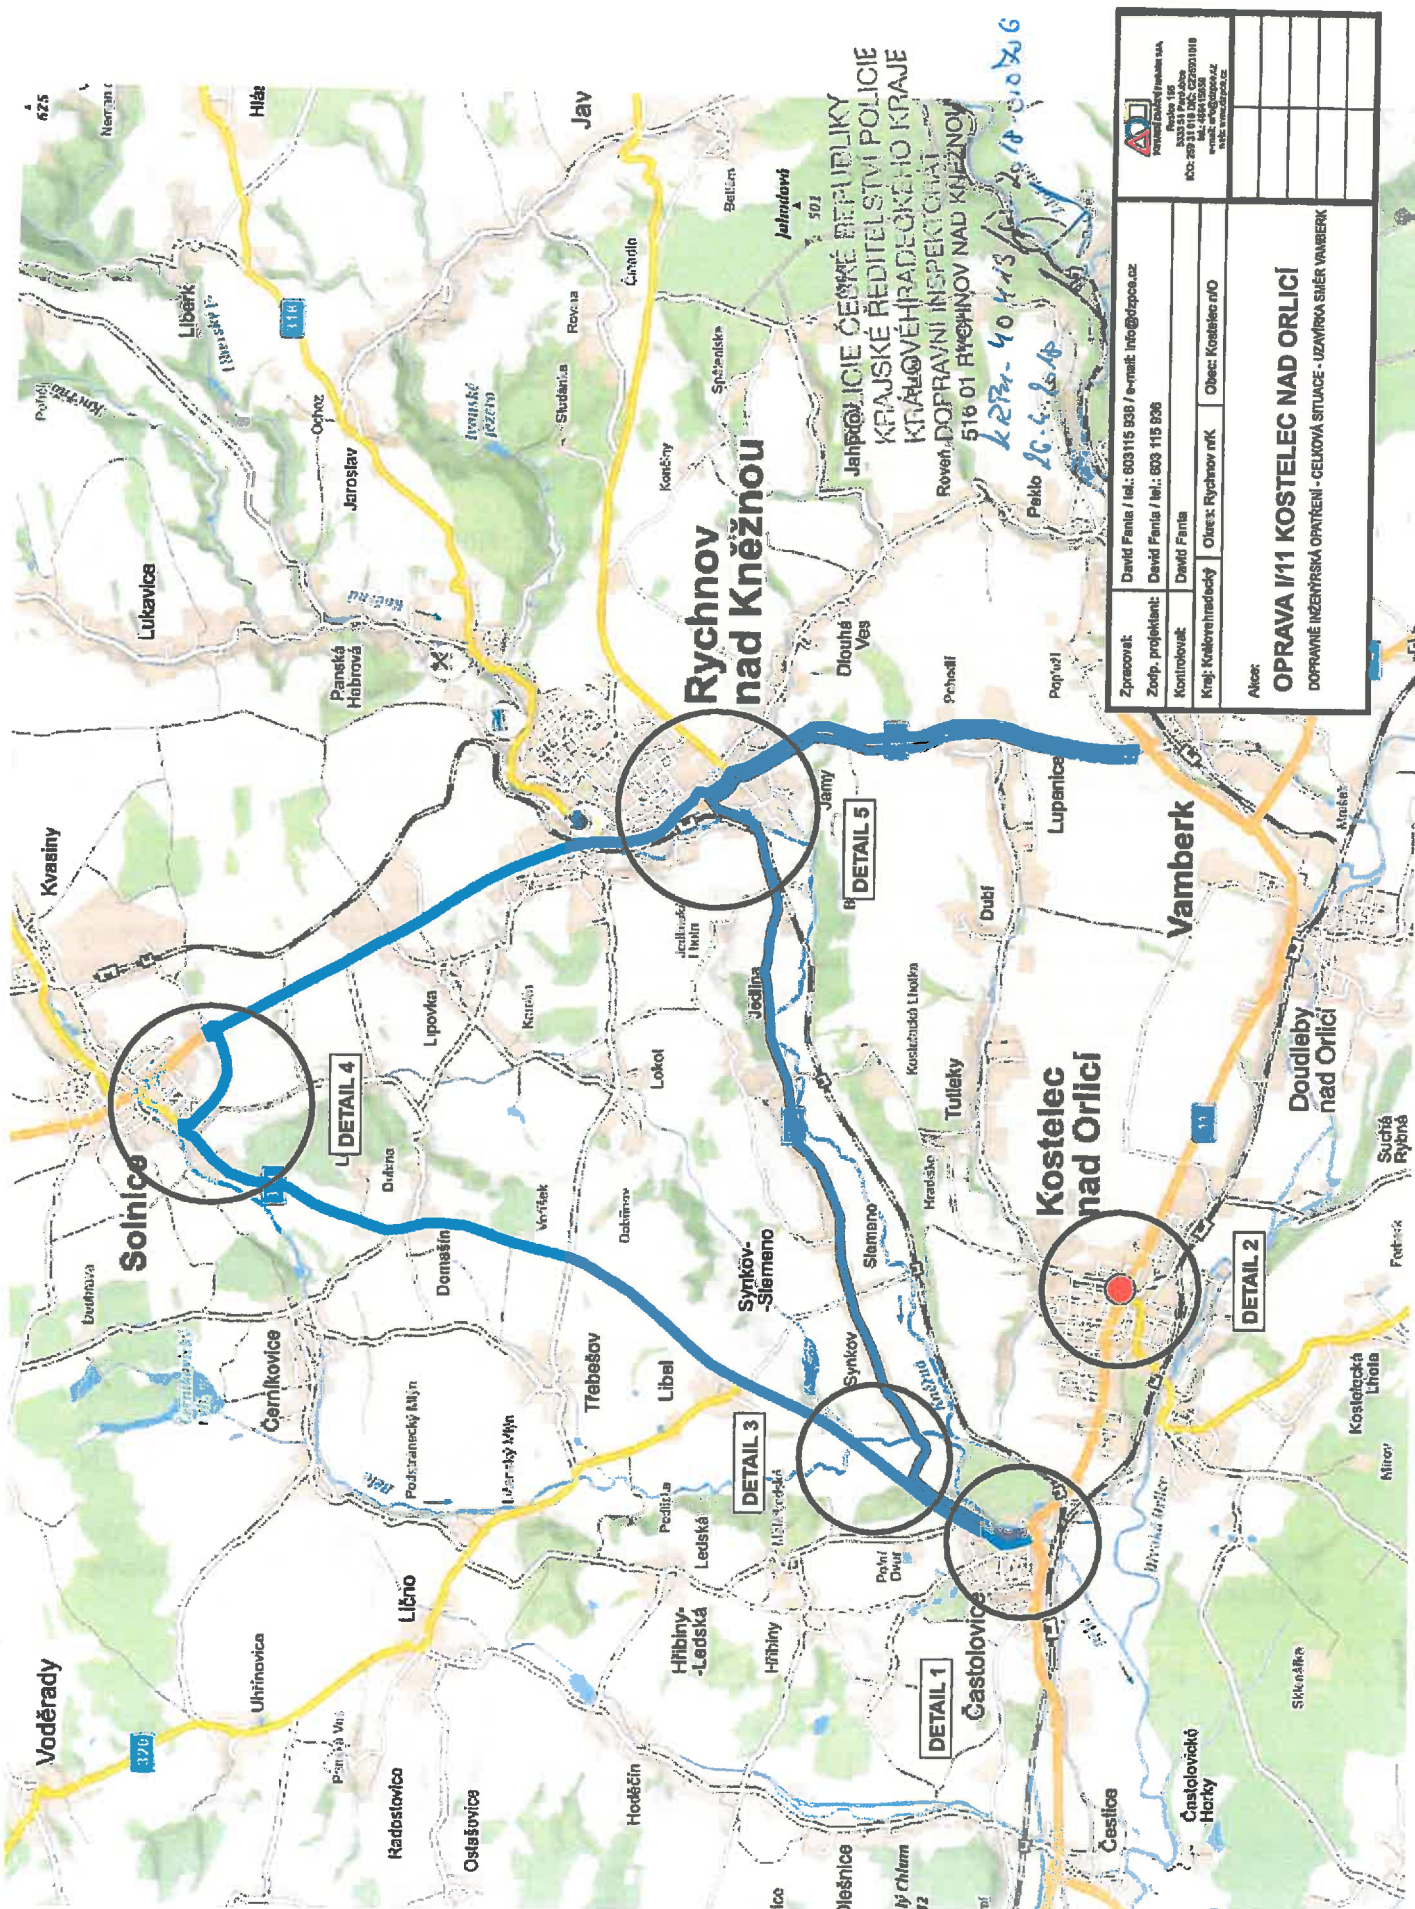

# Rychnov nad Kněžnou

JAROPOLICE ČESKÉ REPUBLIKY  
 KRAJSKÉ ŘEDITELSTVÍ POLICIE  
 KRAJŮVĚHRADECKÉHO KRAJE  
 ROVENŤ DOPRAVNÍ INSPEKTOŘŮ  
 516 01 RYCHNOV NAD KNEŽNOU

*KR 271-40 413*  
*26.10.2016*  
*20.5.2016*

Zpracoval:	David Fanta / tel.: 603115 938 / e-mail: info@dpca.cz
Zořp. projektant:	David Fanta / tel.: 603 115 938
Kontroloval:	David Fanta
Kraj:	Krajevěhradecký   Obec: Rychnov nK   Obec: Kostelec nO
Autor:	<b>OPRAVA I/11 KOSTELEC NAD ORLÍCI</b> DOPRAVNĚ INŽENÝRSKÁ OPATŘENÍ - CELKOVÁ SITUACE - UZAMĚŘENÍ SMĚR VAMBERK



Jaropolicie České republiky Krajské ředitelství policie Krajevěhradeckého kraje IČO: 299 31 010 IČK: 022901010 e-mail: info@dpca.cz web: www.dpca.cz
---

Priloha č. 3




Zpracovatel:	David Fanta / tel.: 603115 838 / e-mail: info@dopca.cz	<p>         DOPRAVNÍ INŽENÝRSKÁ PRÁČE s.r.o.          IČO: 251 740 624          IČO: 251 740 624          IČO: 251 740 624          IČO: 251 740 624       </p>
Zodp. projektant:	David Fanta / tel.: 603 115 838	
Kontroloval:	David Fanta	
Kraj:	Království české   Obec: Rychnov n/O	Obec: Kostelec n/O
<b>AKCE:</b> <b>OPRAVA I/11 KOSTELEC NAD ORLICI</b> DOPRAVNÍ INŽENÝRSKÁ OPATŘENÍ - DETAIL 3 - UZAVÍRKA SMĚR CASTOLovice		

DOPRAVNÍ INŽENÝRSKÁ PRÁČE s.r.o.  
 516 01 RYCHNOV NAD KNĚŽNOU k227n-40413 / i.j.-2014-010206 26.4.2014

Priloha č. 4

Zpracoval:	David Fanta / tel.: 803 115 938 / e-mail: info@gazpoo.cz
Zodp. projektant:	David Fanta / tel.: 803 115 938
Kontroloval:	David Fanta
Kraj:	Královéhradecký
Okres:	Rychnov n/K
Obec:	Kostelec n/O
<p><b>Alce:</b></p> <p><b>OPRAVA I/11 KOSTELEC NAD ORLICI</b></p> <p>DOPRAVNÍ NÁVRHOVÁ OPRAVENÍ - CELKOVÁ SITUACE - UZAVŘENÁ SMĚR ČÁSTI.</p>	

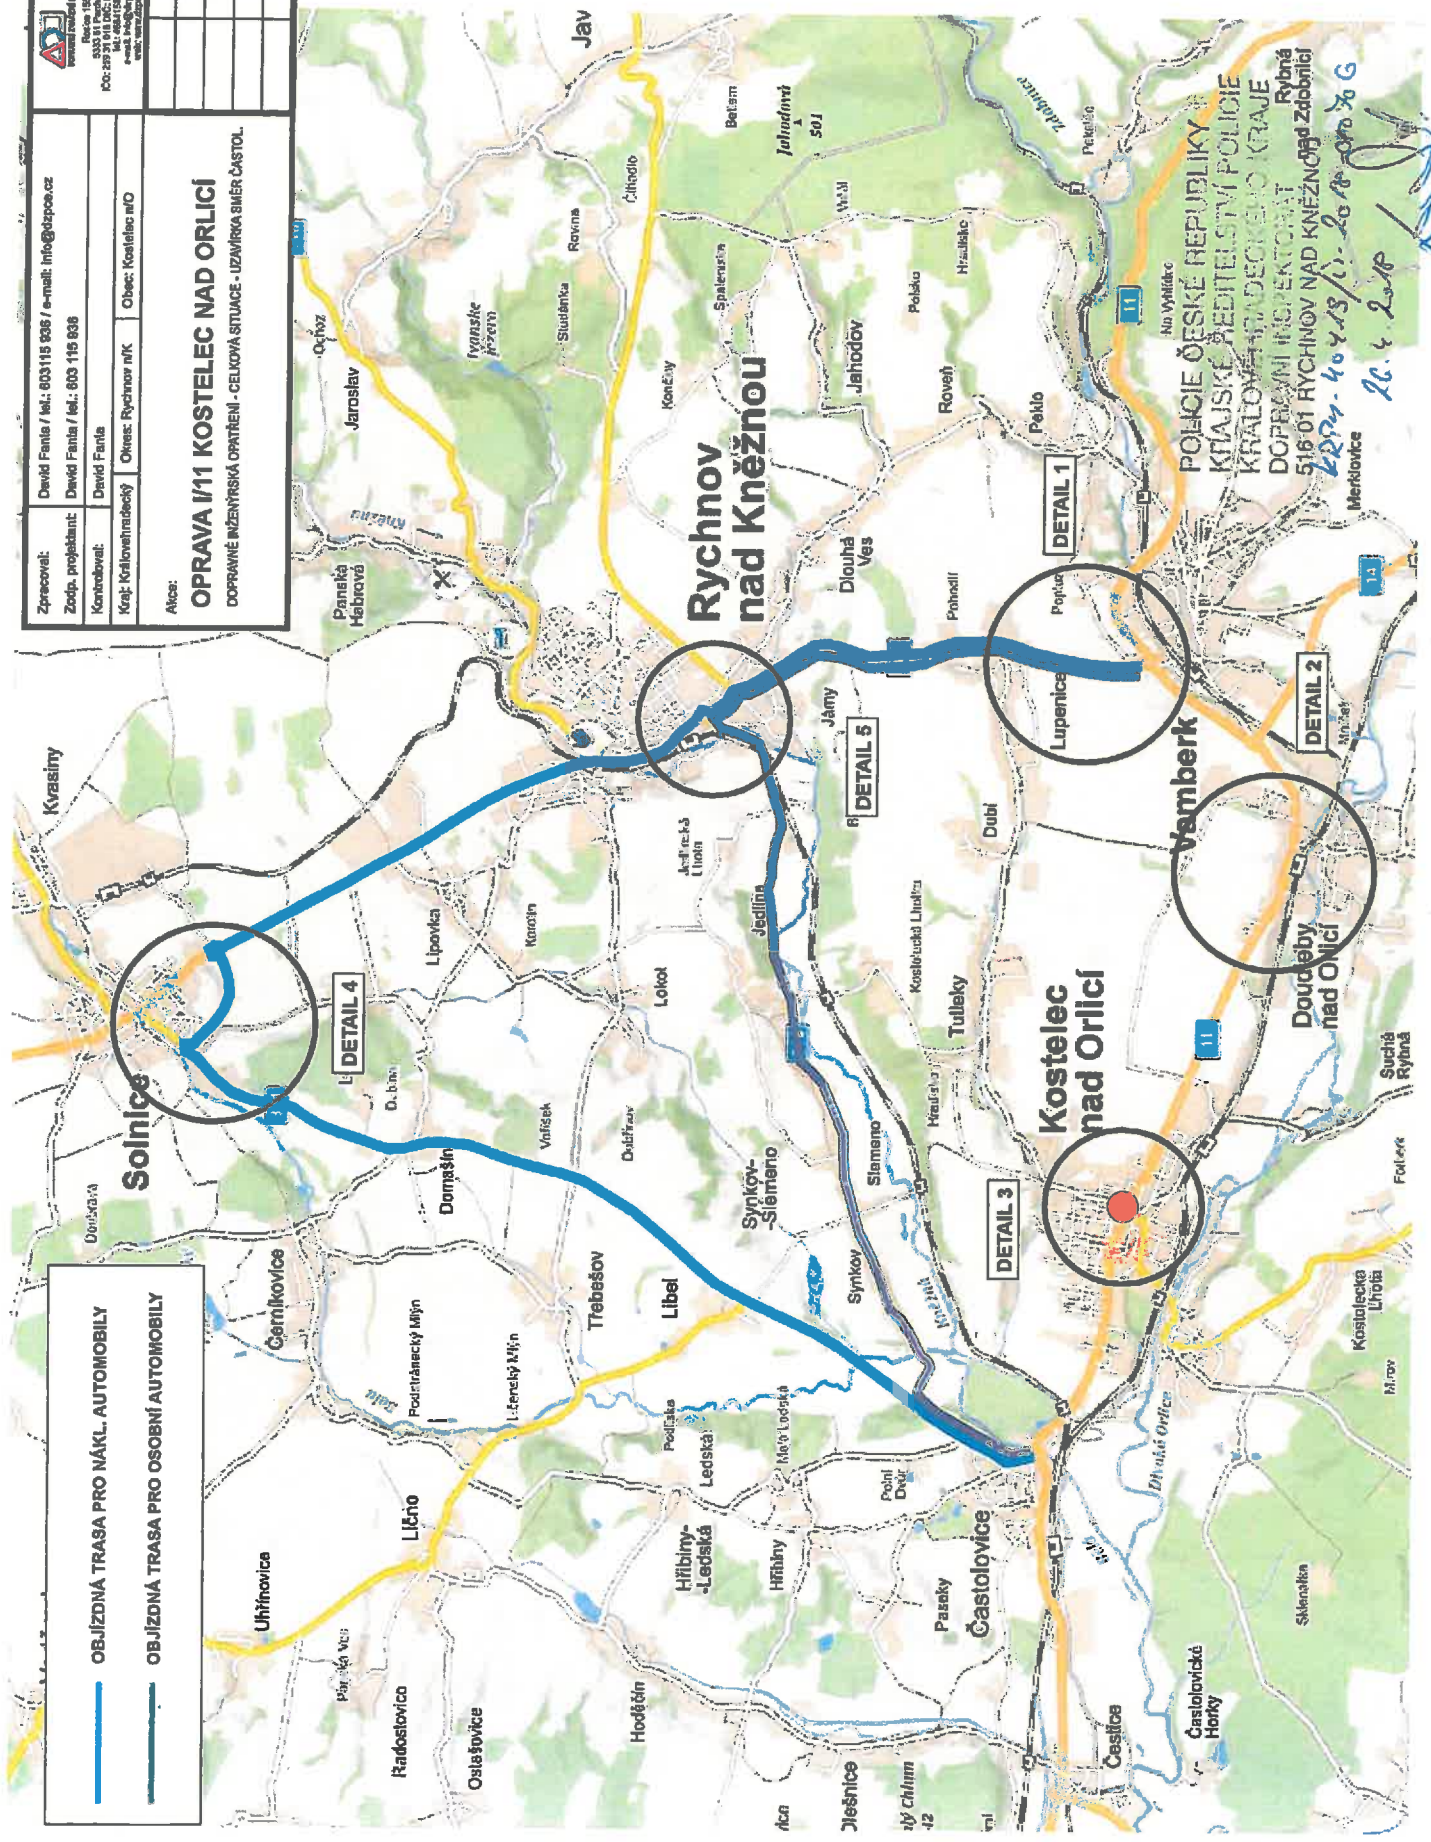


**OBÍJZDNÁ TRASA PRO NÁKL. AUTOMOBILY**

**OBÍJZDNÁ TRASA PRO OSOBNÍ AUTOMOBILY**

POLICE ČESKÉ REPUBLIKY  
 KRAJSKÉ ŘEDITELSTVÍ POLICIE  
 KRÁLOVÉHRADECKÝHO KRAJE  
 DOPRAVNÍ INSPEKTORÁT  
 516-01 RYCHNOV NAD KNĚŽNOU  
 Rybná  
 Rychnovská Zdobovická

20.4.2018  
 M. K.

Priloha č. 5

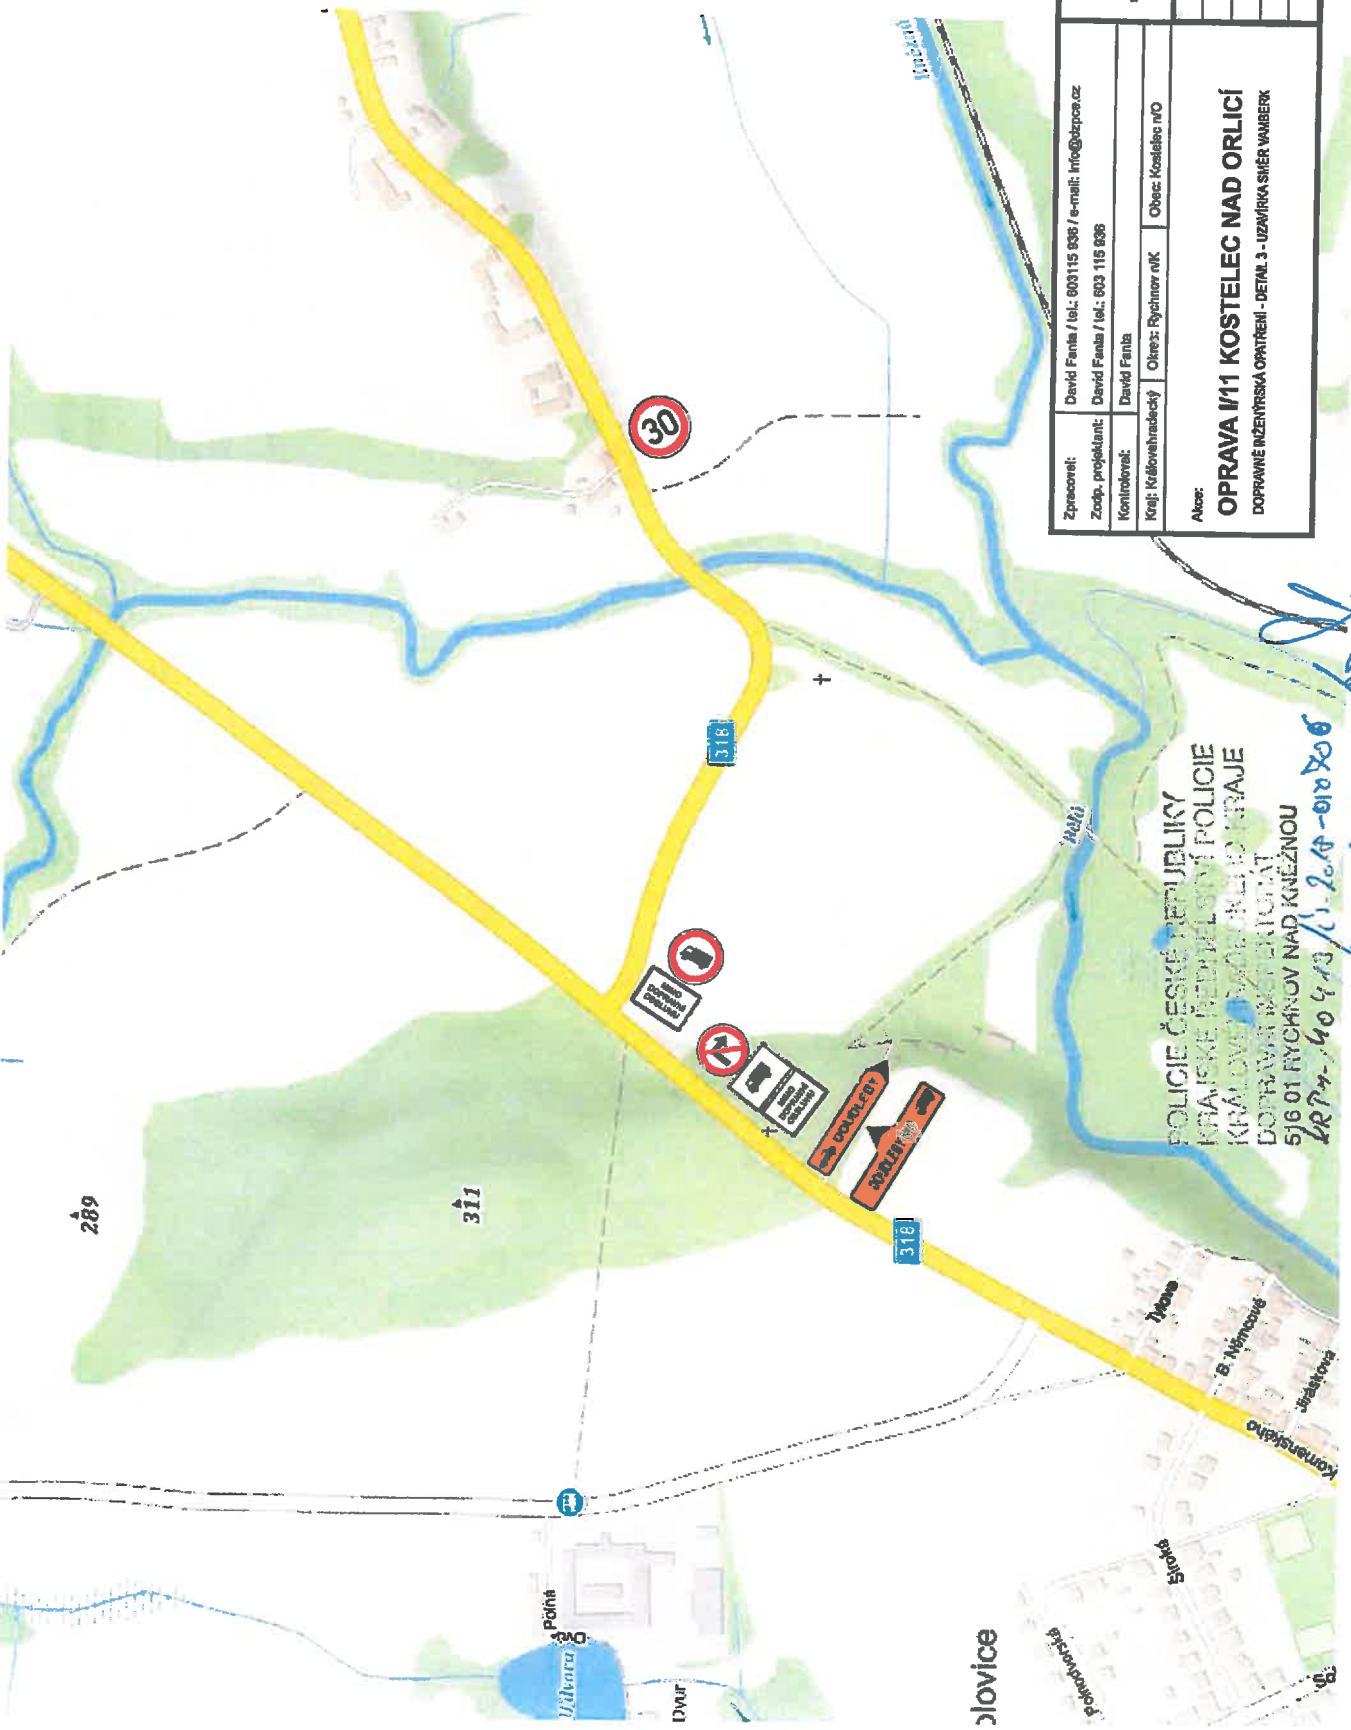



Zpracovatel:	David Fanta / tel.: 600 115 836 / e-mail: info@dotpaa.cz	
Zodp. projektant:	David Fanta / tel.: 603 115 838	
Kontroloval:	David Fanta	
Kraj: Královéhradecký	Okres: Rychbův náč	Obec: Kostelec n/O
<b>Alcov:</b> <b>OPRAVA IV11 KOSTELEK NAD ORLICI</b> <b>DOPRAVNÍ INŽENÝRSKÁ OPATŘENÍ - DETAIL 3 - UZMĚŘENÁ SMĚR VÁŘEBEK</b>		
Revoluční 130 533 011 Přelouč IČO: 289 299 484 M. A. 49041 8300 e-mail: info@dotpaa.cz tel.: 603 115 838		

POLICE ČESKÉ REPUBLIKY  
 KRAJSKÉ ŘEŠENÍ POLICIE  
 KRAJOVÝ ÚŘAD POLICIE  
 DOPRAVNÍ INŽENÝRING  
 516 01 RYCHBŮV NAD KNEŽNOU  
 BRN - 60 4 13 / 3. 2. 18 - 018 206

26. 9. 2018

Priloha č. 6

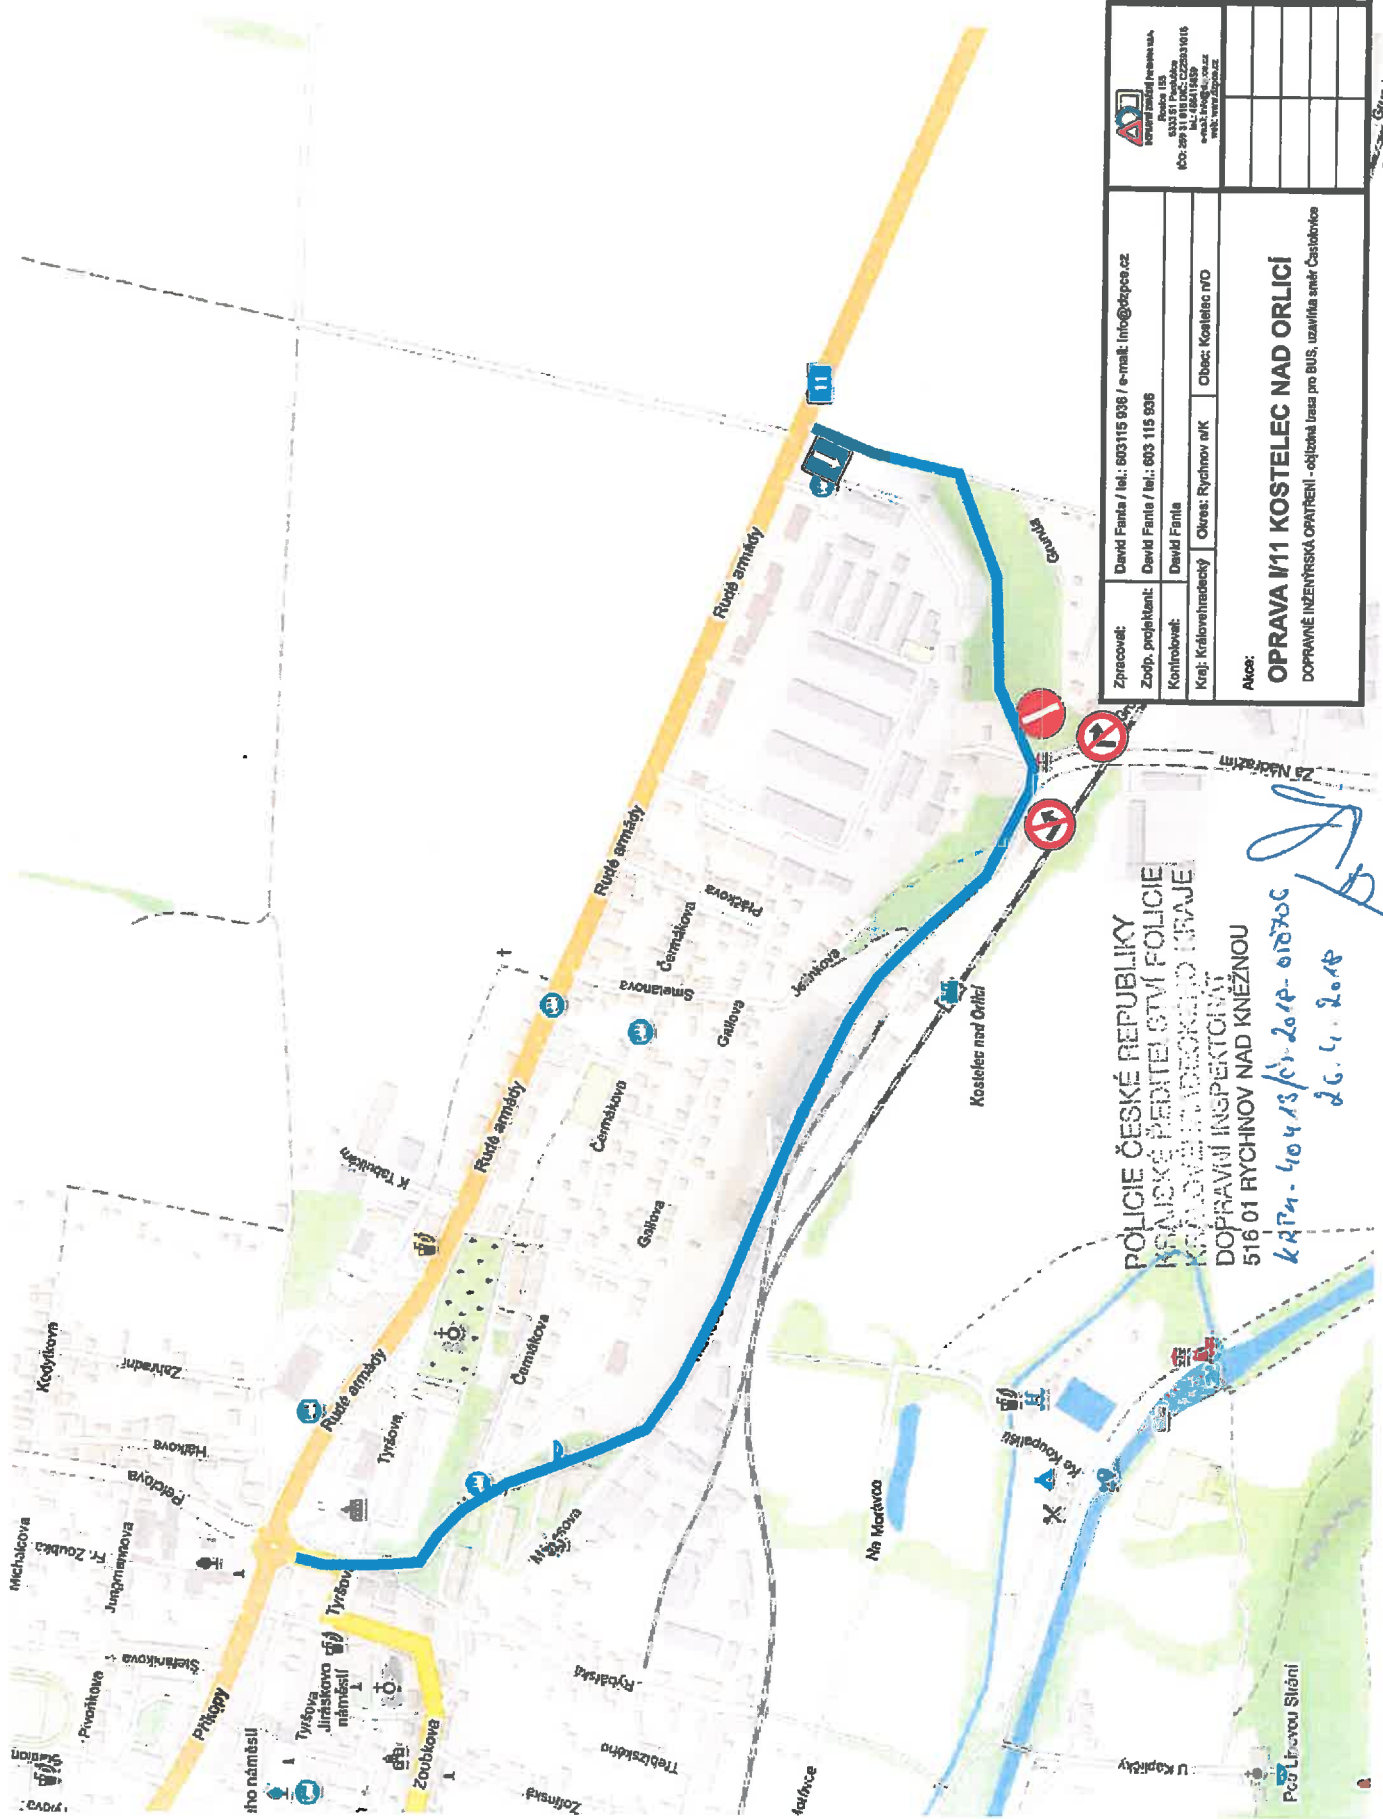



 David Fanta s.r.o. IČO: 290 81 010 DIČ: CZ29081016 e-mail: info@dfc.cz web: www.dfcs.cz			
Zpracoval:	David Fanta / tel.: 603115 938 / e-mail: info@dfcs.cz		
Zořp. projektant:	David Fanta / tel.: 603 115 936		
Kontroloval:	David Fanta		
Kraj:	Královéhradecký	Okres:	Rychnov n/O
Obec:	Kostelec nad Orlicí		
<b>OPRAVA I/11 KOSTELEC NAD ORLICÍ</b> DOPRAVNĚ INŽENYRSKÁ OPATŘENÍ - odjížděná trasa pro BUS, uzavřítá směr Častolovice			

POLICIE ČESKÉ REPUBLIKY  
 NÁJISKÉ PEDITELSTVÍ POLICIE  
 KRAJOVÝ ÚŘED PRO ÚRAJE  
 DOPRAVNÍ INSPEKTOŘAT  
 516 01 RYCHNOV NAD KNEŽNOU  
 kAPN-40413/čv.2018-01870C  
 26.4.2018

*[Handwritten signature]*


Priloha č. 7

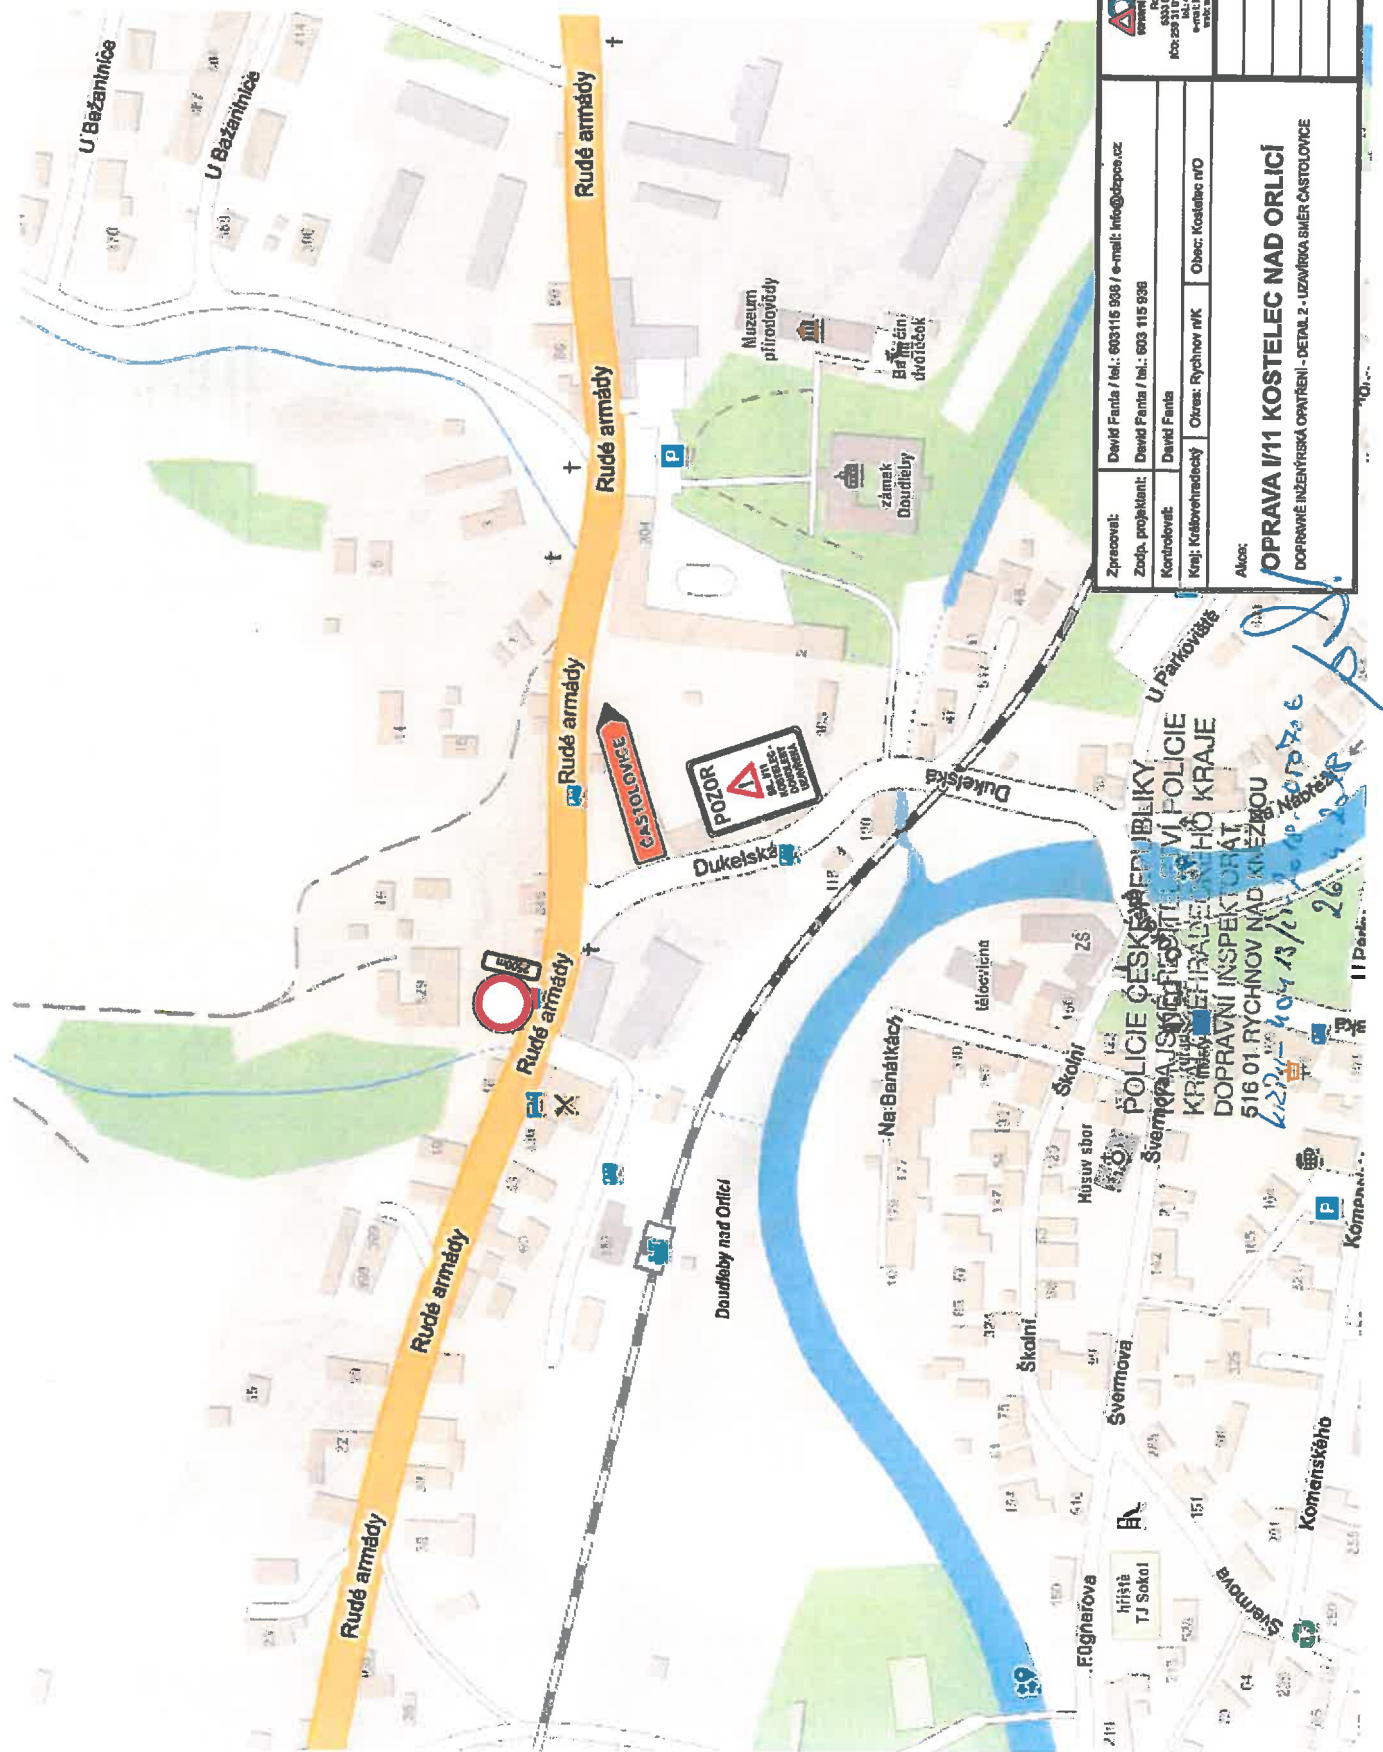


 Zpracoval: David Penta / tel.: 603115 938 / e-mail: info@bopos.cz Zlep. projektant: David Penta / tel.: 603 115 938 Kartařovatel: David Penta Kraj: Královéhradecký   Okres: Rychbův MK   Obec: Kostelec n/O		IČO: 603 01 115 DIČ: CZ603 0115 e-mail: info@bopos.cz www.bopos.cz
<b>OPRAVA I/11 KOSTELEC NAD ORLICI</b> DOPRAVNÍ INŽENÝRSKÁ OPRAVŮ - DETAIL 2 - UZAVÍRKA SMĚR CASTOLNICE		
Alcoa:		

POLICIE ČESKÉ REPUBLIKY  
 KRAJSKÝ ŘÍŠTÍ ÚSTAV POLICIE  
 KRÁLOVÉHRADECKÉHO KRAJE  
 DOPRAVNÍ INSPEKTORÁT  
 516 01 RYCHBOV NAD KNEŽBOU  
 26. 4. 2018

Priloha č. 8

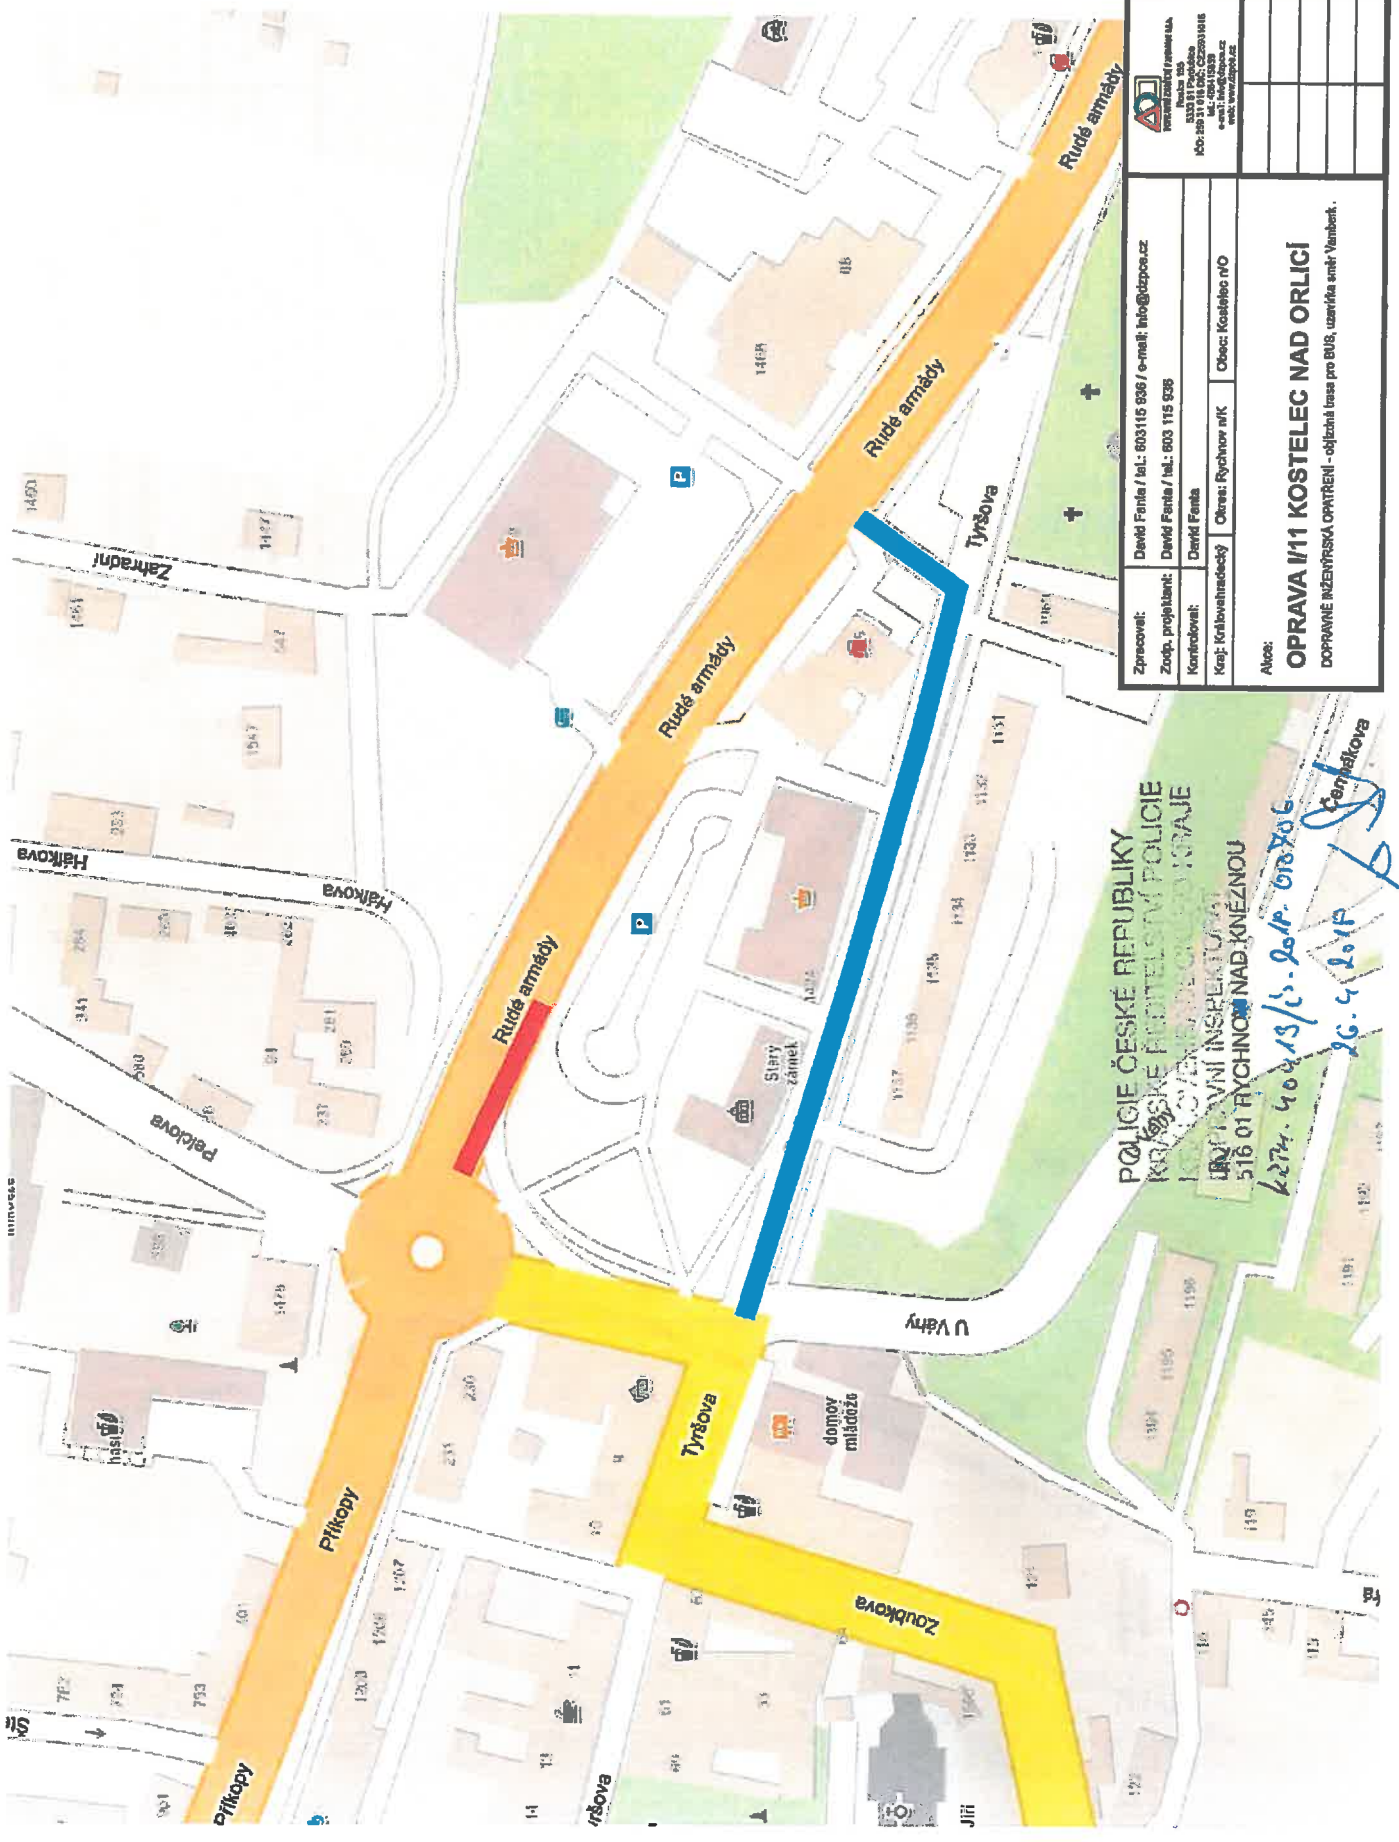

Zpracoval:	David Fanta / tel.: 603115 836 / e-mail: info@kzprac.cz	 KZPRAC Křižovatková zpráva 520 01 Pítková IČO: 262 140 100 DIČ: CZ0262140100 e-mail: info@kzprac.cz www.kzprac.cz			
Zosp. projektant:	David Fanta / tel.: 603 115 836				
Kontroloval:	David Fanta				
Kraj:	Královéhradecký	Okres:	Rychnov n/K	Obec:	Kostelec n/O
<b>OPRAVA I/11 KOSTELEC NAD ORLÍCI</b> DOPRAVNÍ NÁZEVNÍK OPRAVENÍ - odjíždění tesař pro BUS, uzavřít směr Vamberk.					

POLICIE ČESKÉ REPUBLIKY  
 KRÁLOVSKÉ PÍTKOVSKÉ POLICIE  
 ÚSTŘEDNÍ INSPEKTORÁT  
 516 01 RYCHNOV NAD KNEŽNOU  
 k.zpr. 404/15/13.2017.018306  
 26.4.2017  
 Č. 101/17