


VYPNUTÍ PŘEJEZDOVÉHO ZABEZPEČOVACÍ ZAŘÍZENÍ 18.04.2025 (7:00 hod.) - 22.04.2025 (7:00 hod.)

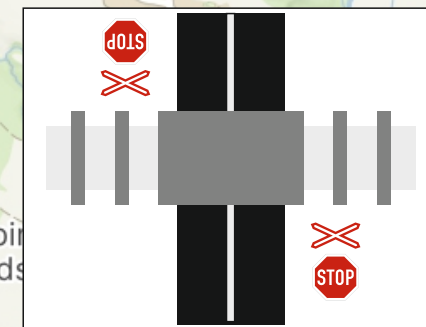

UMÍSTIT PŘED PŘEJEZDY




ZABEZPEČOVACÍ
ZAŘÍZENÍ
MIMO PROVOZ

NEBO



ZABEZPEČOVACÍ
ZAŘÍZENÍ
MIMO PROVOZ

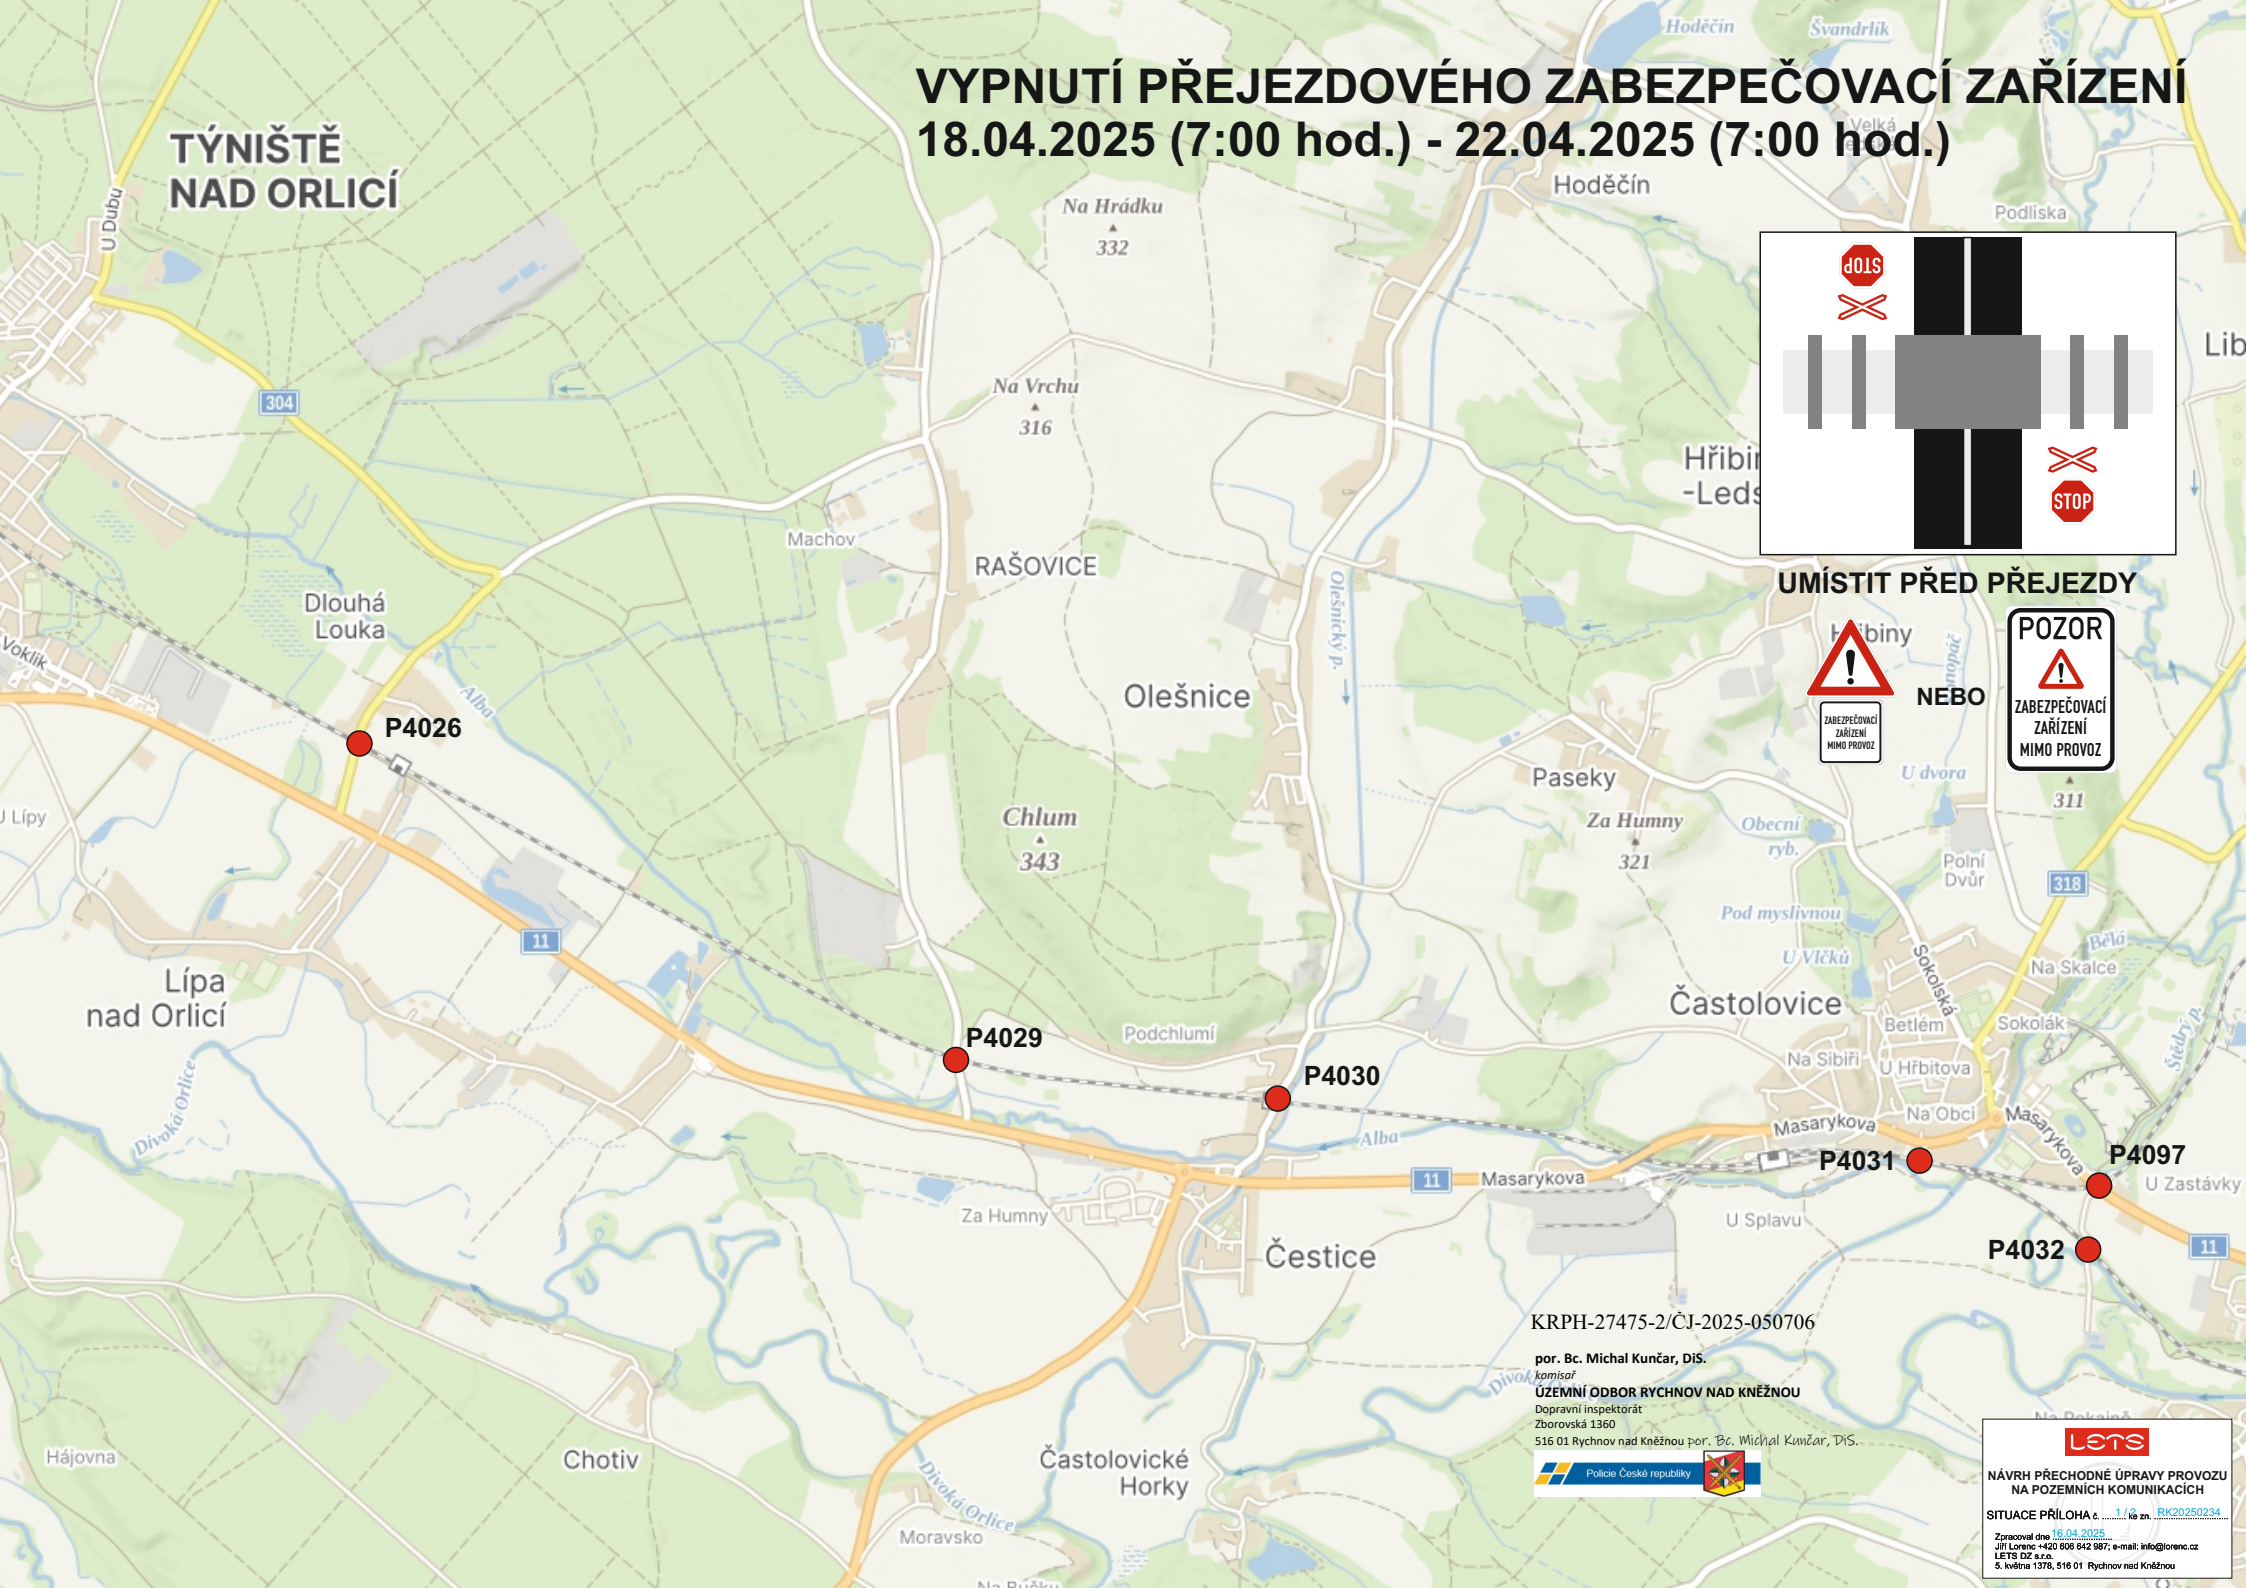

KRPH-27475-2/ČJ-2025-050706

por. Bc. Michal Kunčar, DiS.
komisár
ÚZEMNÍ ODBOR RYCHNOV NAD KNĚŽNOU
Dopravní inspektorát
Zborovská 1360
516 01 Rychnov nad Kněžnou por. Bc. Michal Kunčar, DiS.





LETS

NÁVRH PŘECHODNÉ ÚPRAVY PROVOZU
NA POZEMNÍCH KOMUNIKACÍCH

SITUACE PŘÍLOHA č. 1 k zpr. RK20250234

Zpracoval dne 16.04.2025
Jiří Lorenc +420 606 642 987; e-mail: info@lorenc.cz
LETS 02 s.r.o.
5. května 1378, 516 01 Rychnov nad Kněžnou

VYPNUTÍ PŘEJEZDOVÉHO ZABEZPEČOVACÍ ZAŘÍZENÍ 18.04.2025 (7:00 hod.) - 22.04.2025 (7:00 hod.)

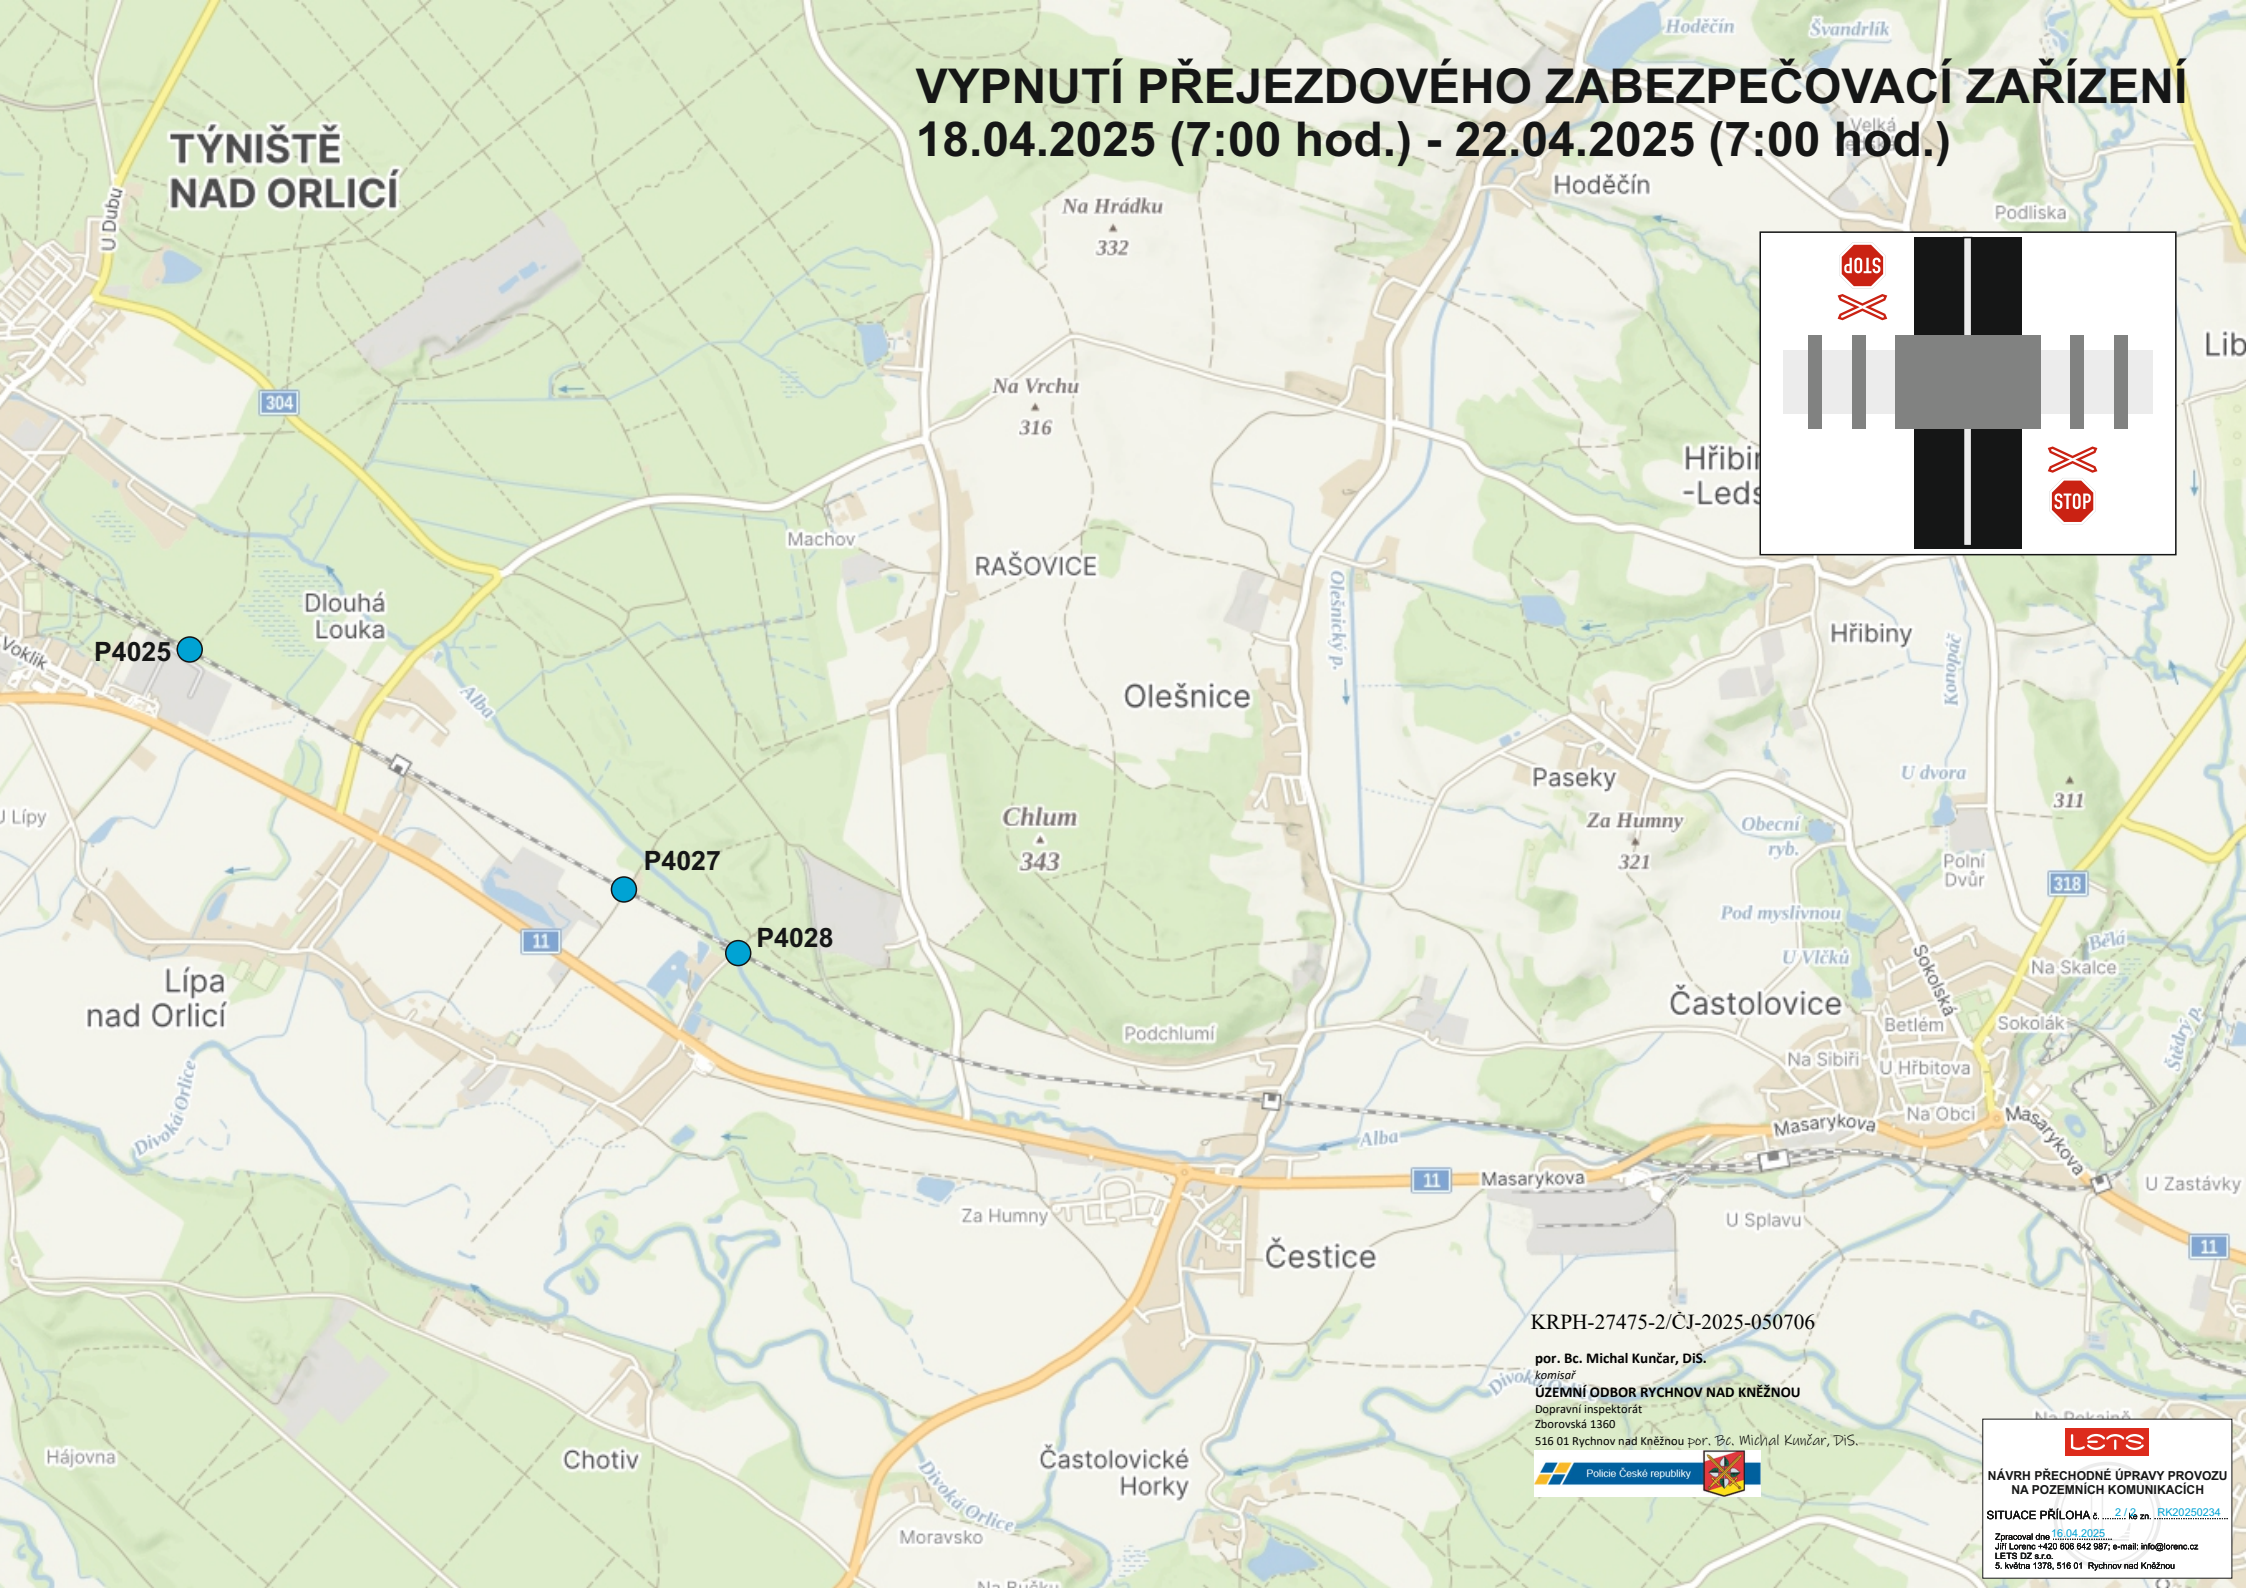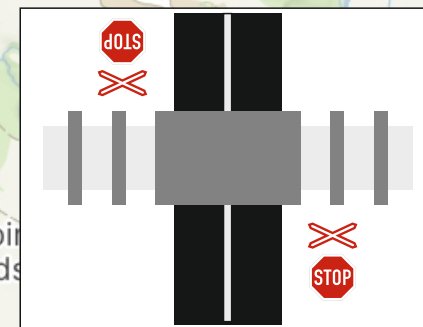

KRPH-27475-2/ČJ-2025-050706

por. Bc. Michal Kunčar, DiS.
komisár
ÚZEMNÍ ODBOR RYCHNOV NAD KNĚŽNOU
Dopravní inspektorát
Zborovská 1360
516 01 Rychnov nad Kněžnou por. Bc. Michal Kunčar, DiS.



lets

NÁVRH PŘECHODNÉ ÚPRAVY PROVOZU
NA POZEMNÍCH KOMUNIKACÍCH

SITUACE PŘÍLOHA č. 2/1 k zn. RK20250234

Zpracoval dne 16.04.2025
Jiří Lorenc +420 606 642 987; e-mail: info@lorenc.cz
lets02 s.r.o.
5. května 1378, 516 01 Rychnov nad Kněžnou