


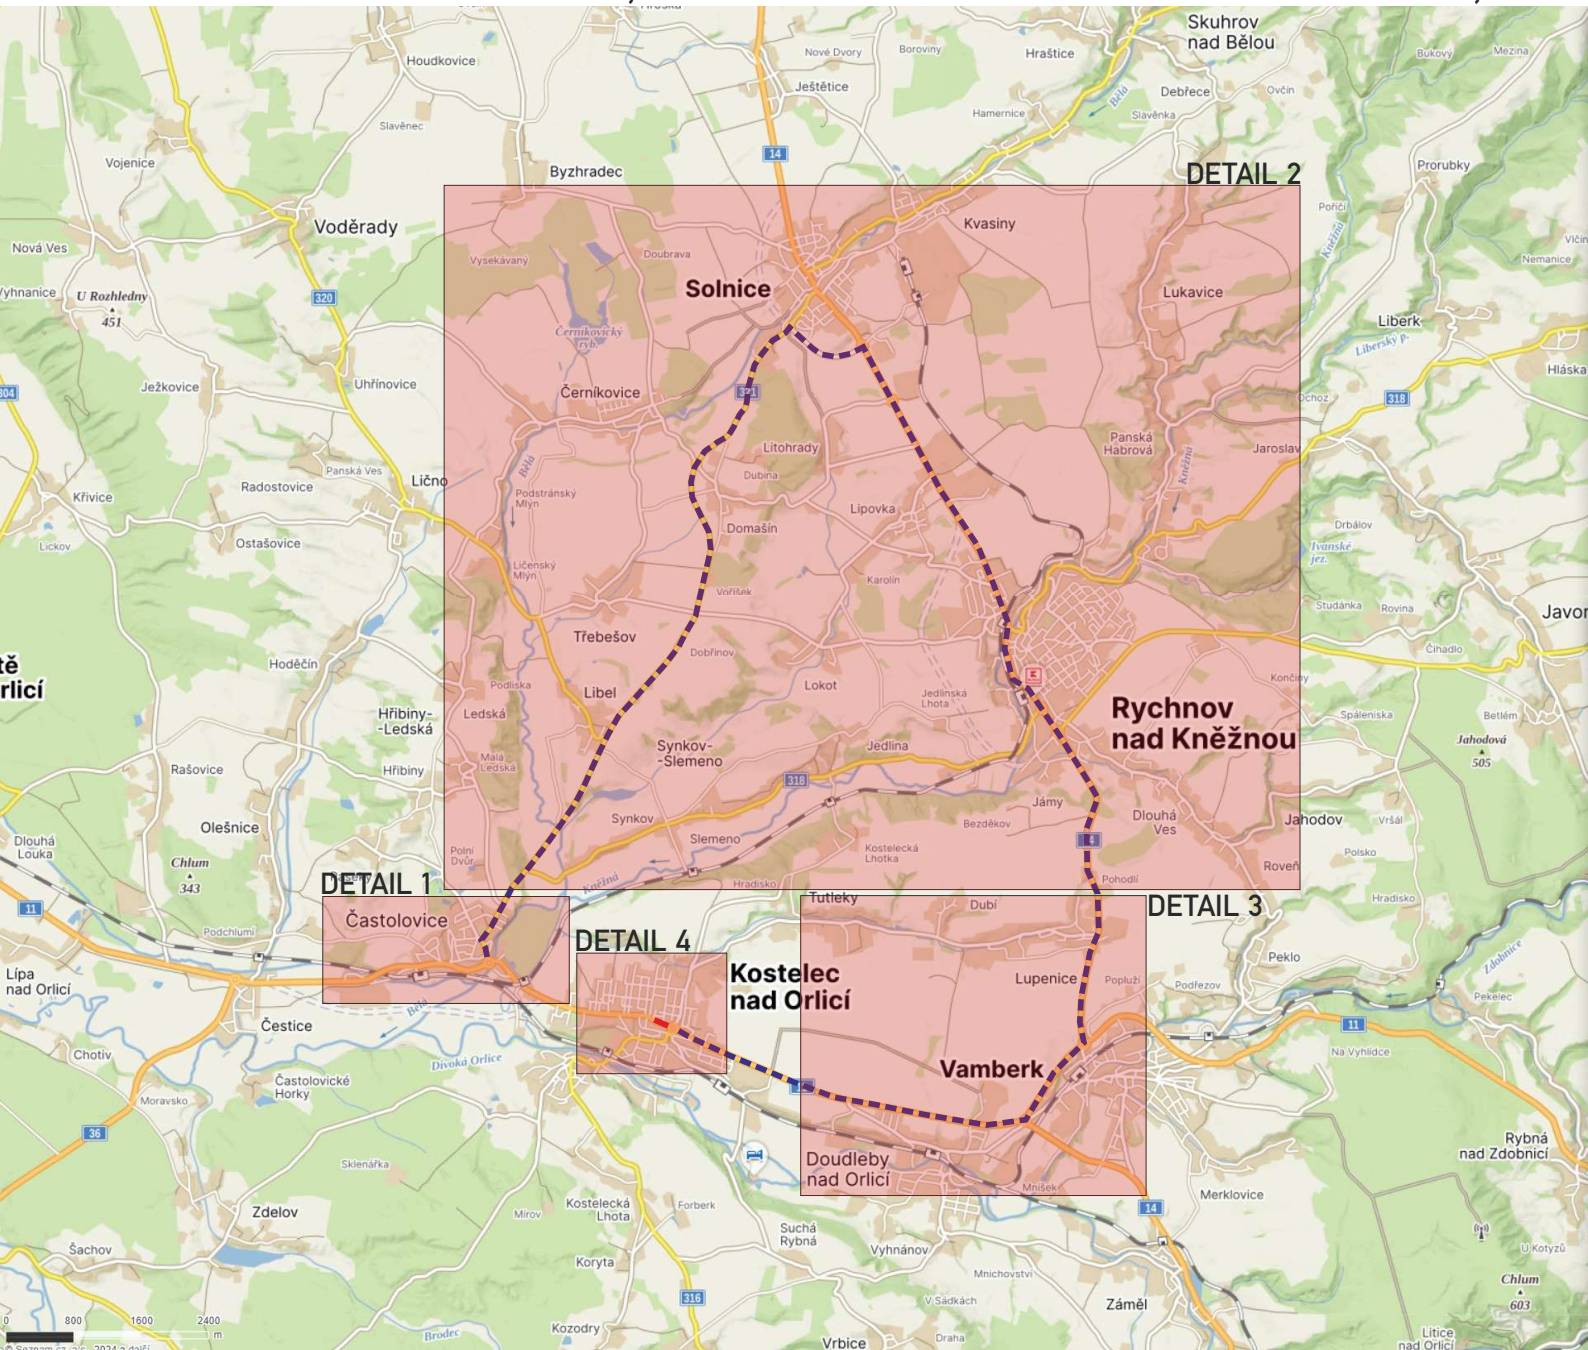
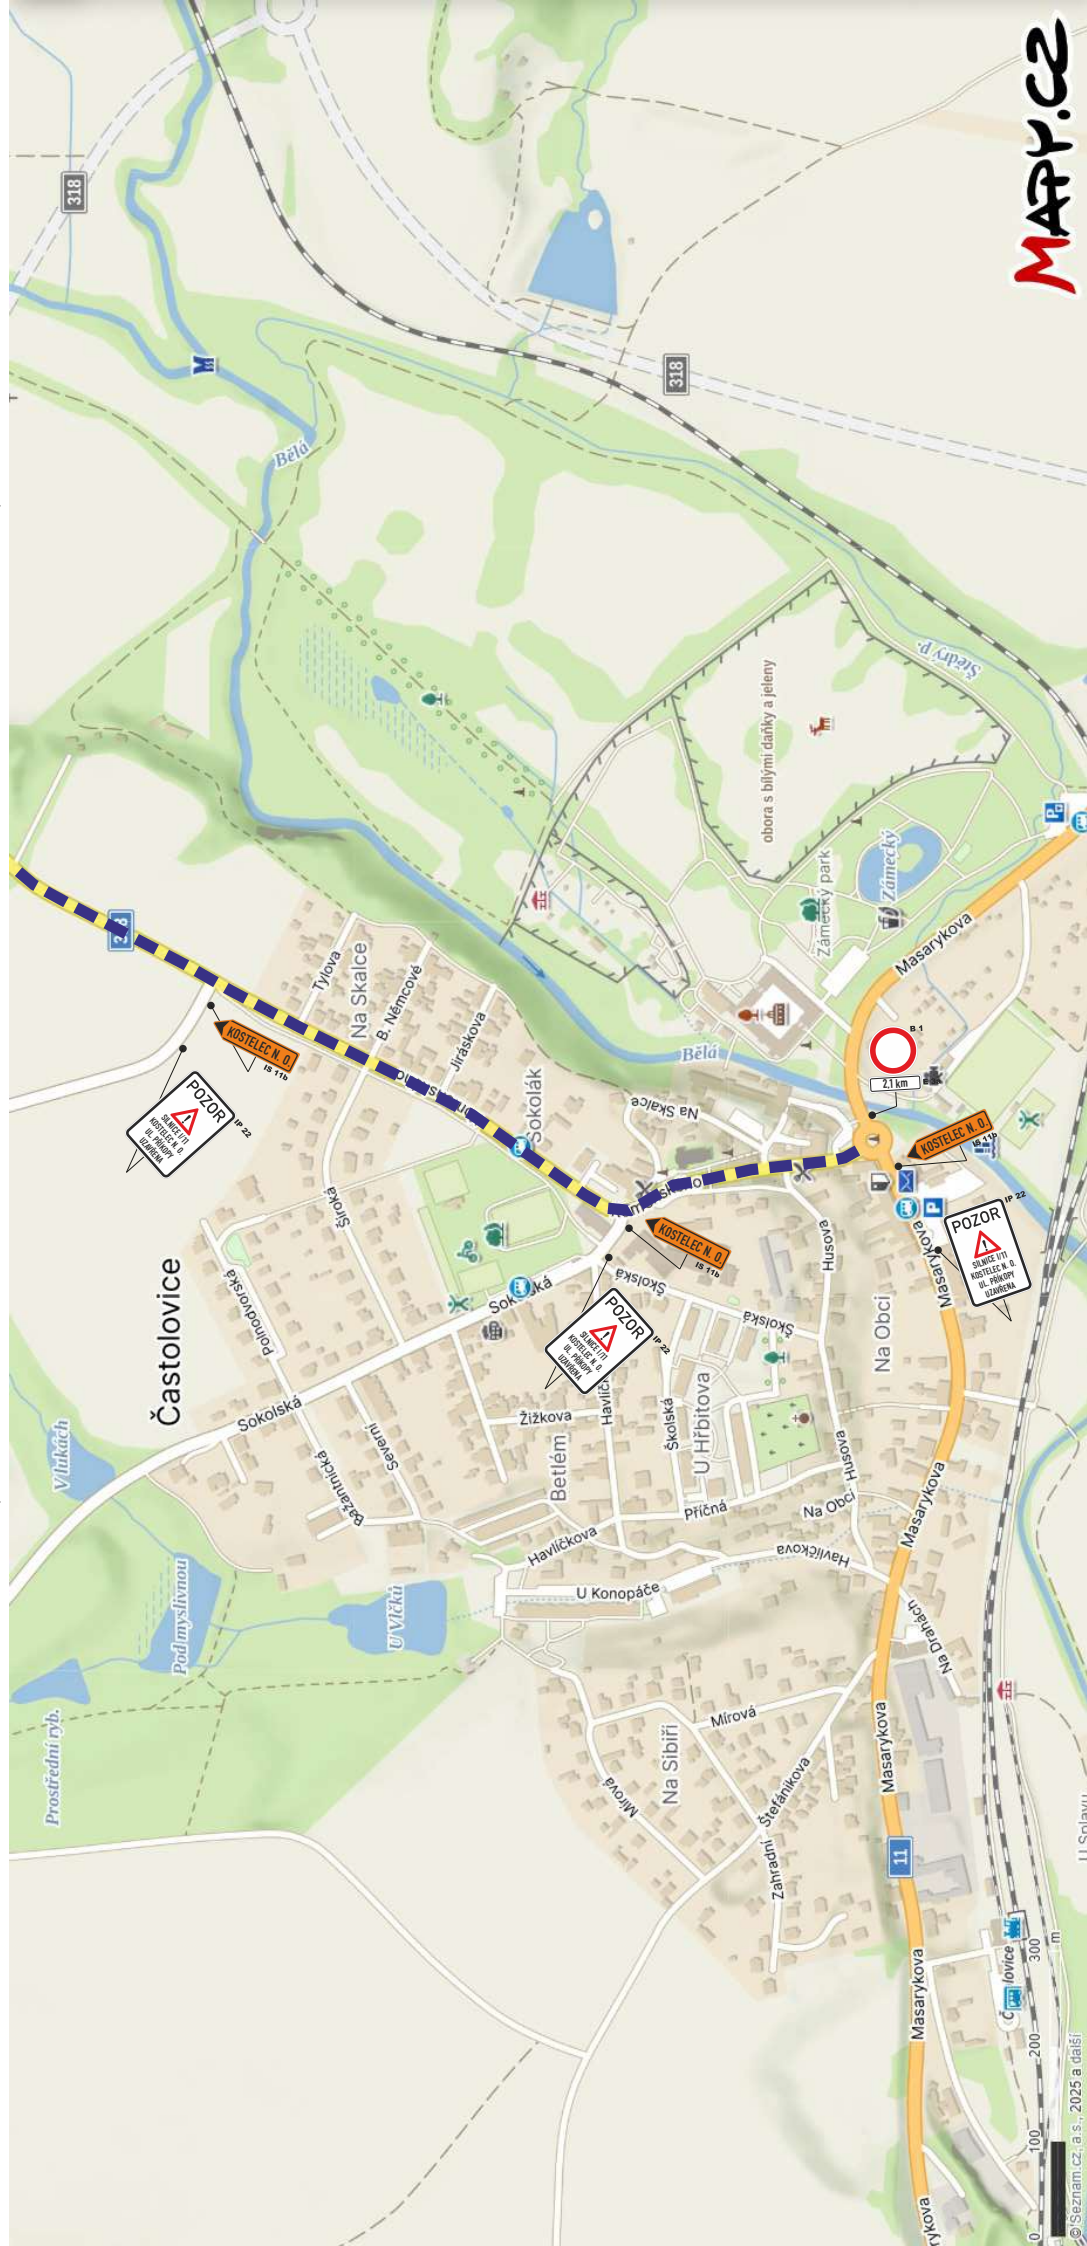



# I/11 KOSTELEČ NAD ORLÍČÍ, OPRAVA KANALIZACE A VODOVODU, DIO

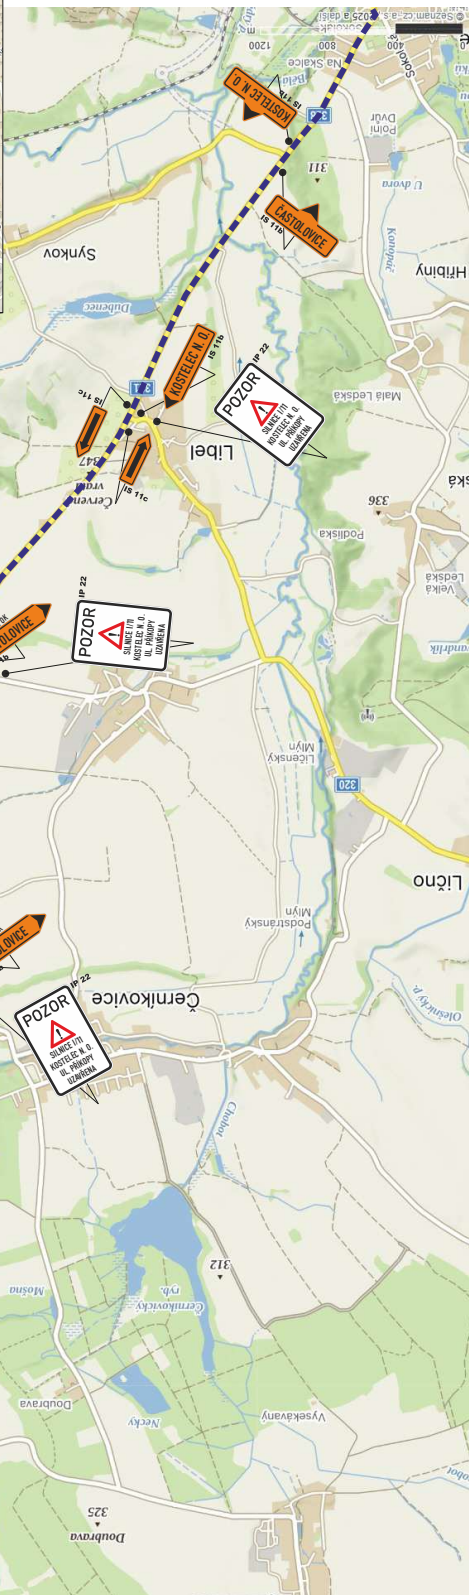



--- OBJÍZDNÁ TRASA    — PŘEKOP PO POLOVINÁCH    TERMÍN UZAVÍRKY A PÚP: 28.04.2025 - 23.05.2025  
— UZAVŘENÝ ÚSEK    — PRACOVNÍ MÍSTO

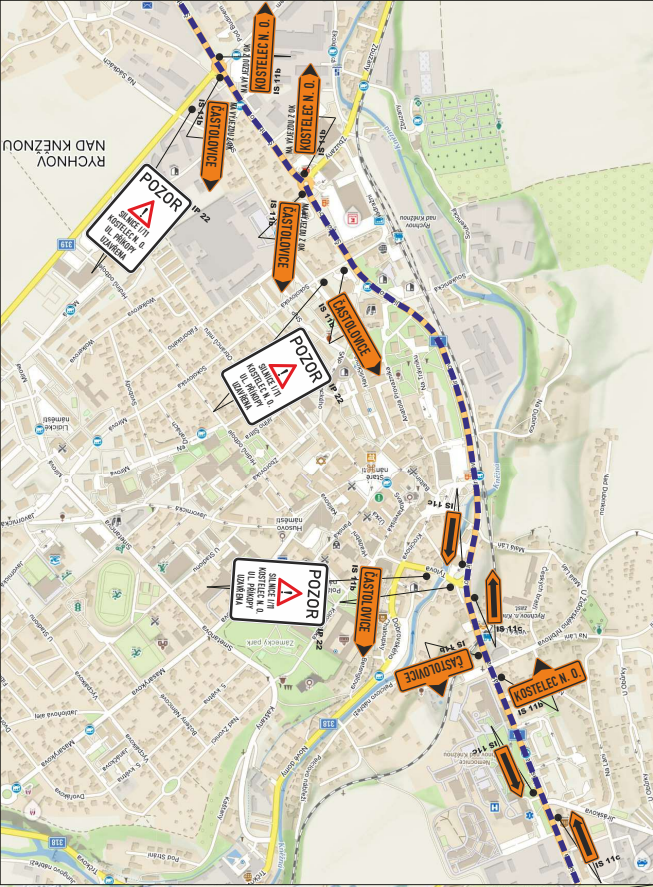

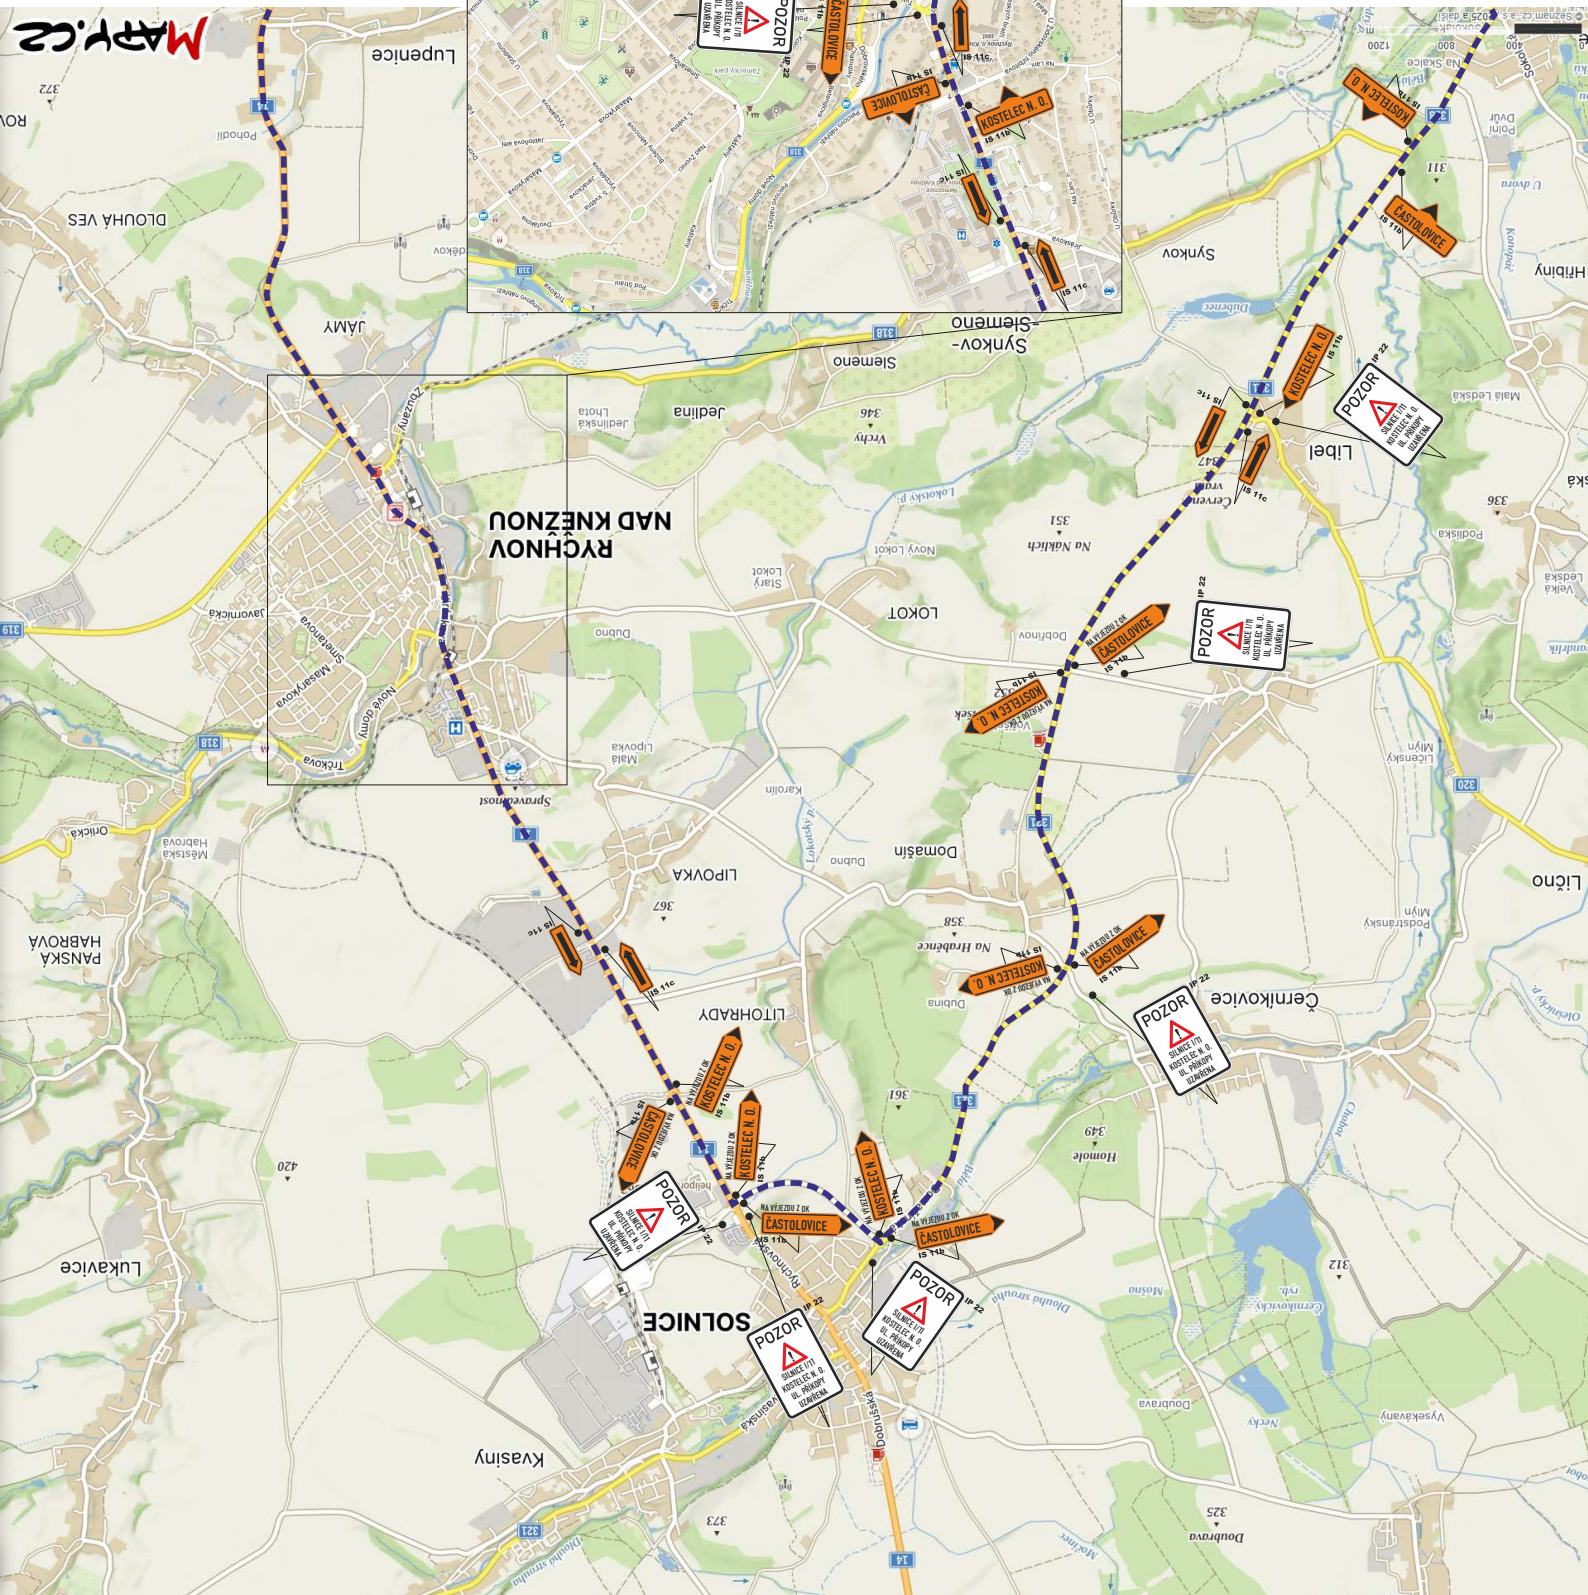


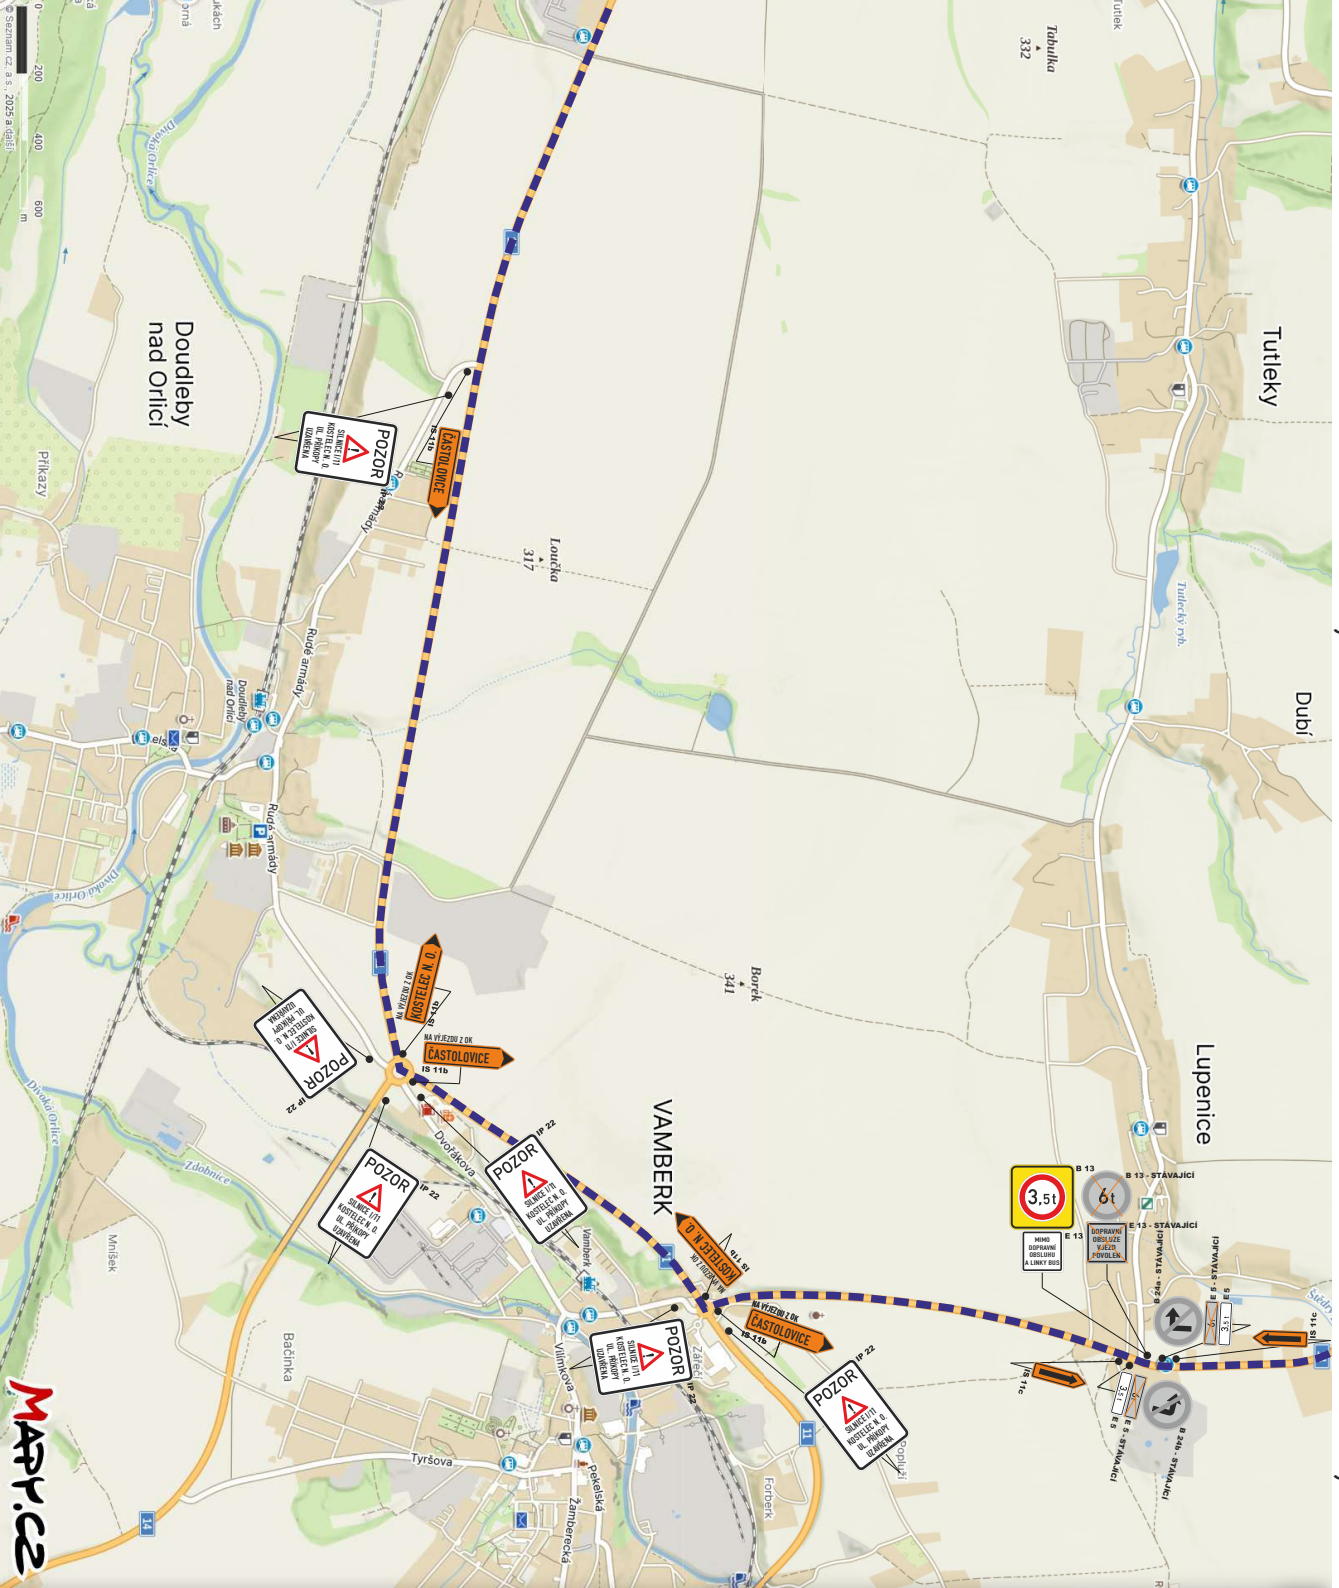

# I/11 KOSTELEČ NAD ORLÍČÍ, OPRAVA KANALIZACE A VODOVODU, DIO

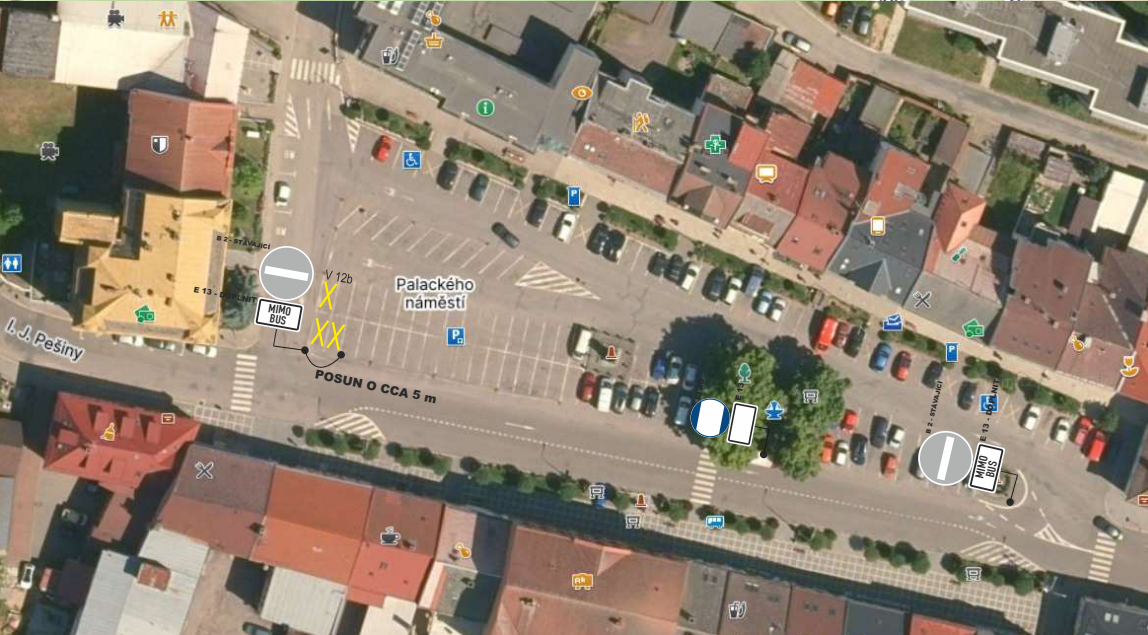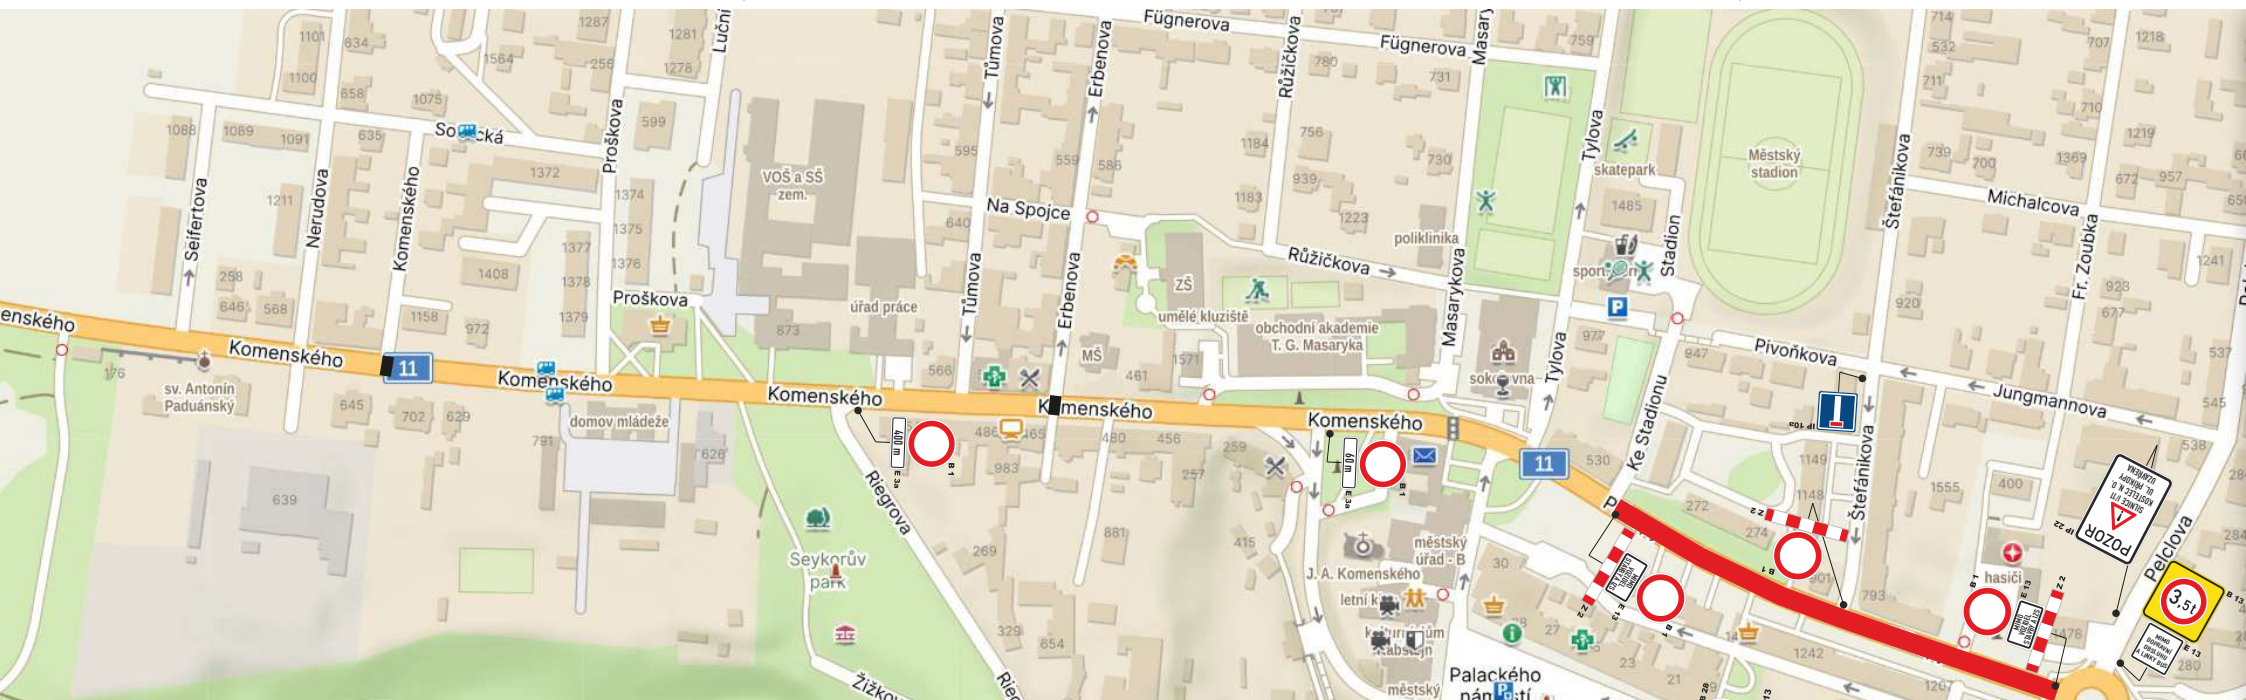


SCHEMA DZ - INTRAVILÁN

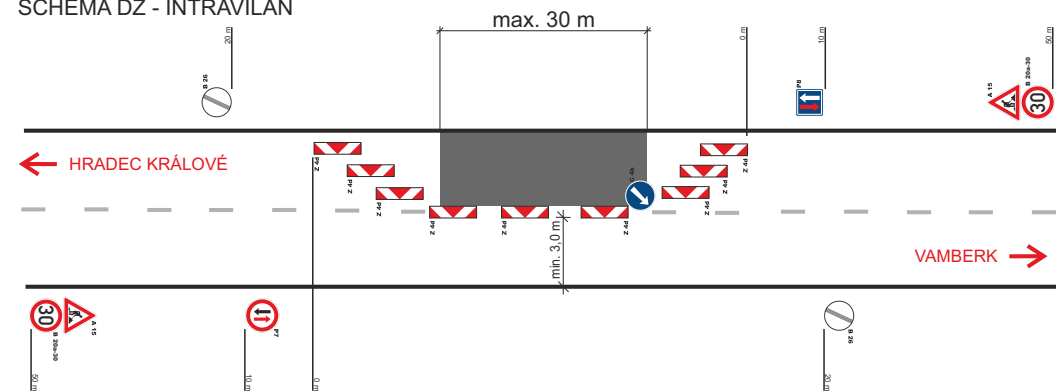

DETAIL 4

# I/11 KOSTELEČ NAD ORLÍČÍ, OPRAVA KANALIZACE A VODOVODU, DIO

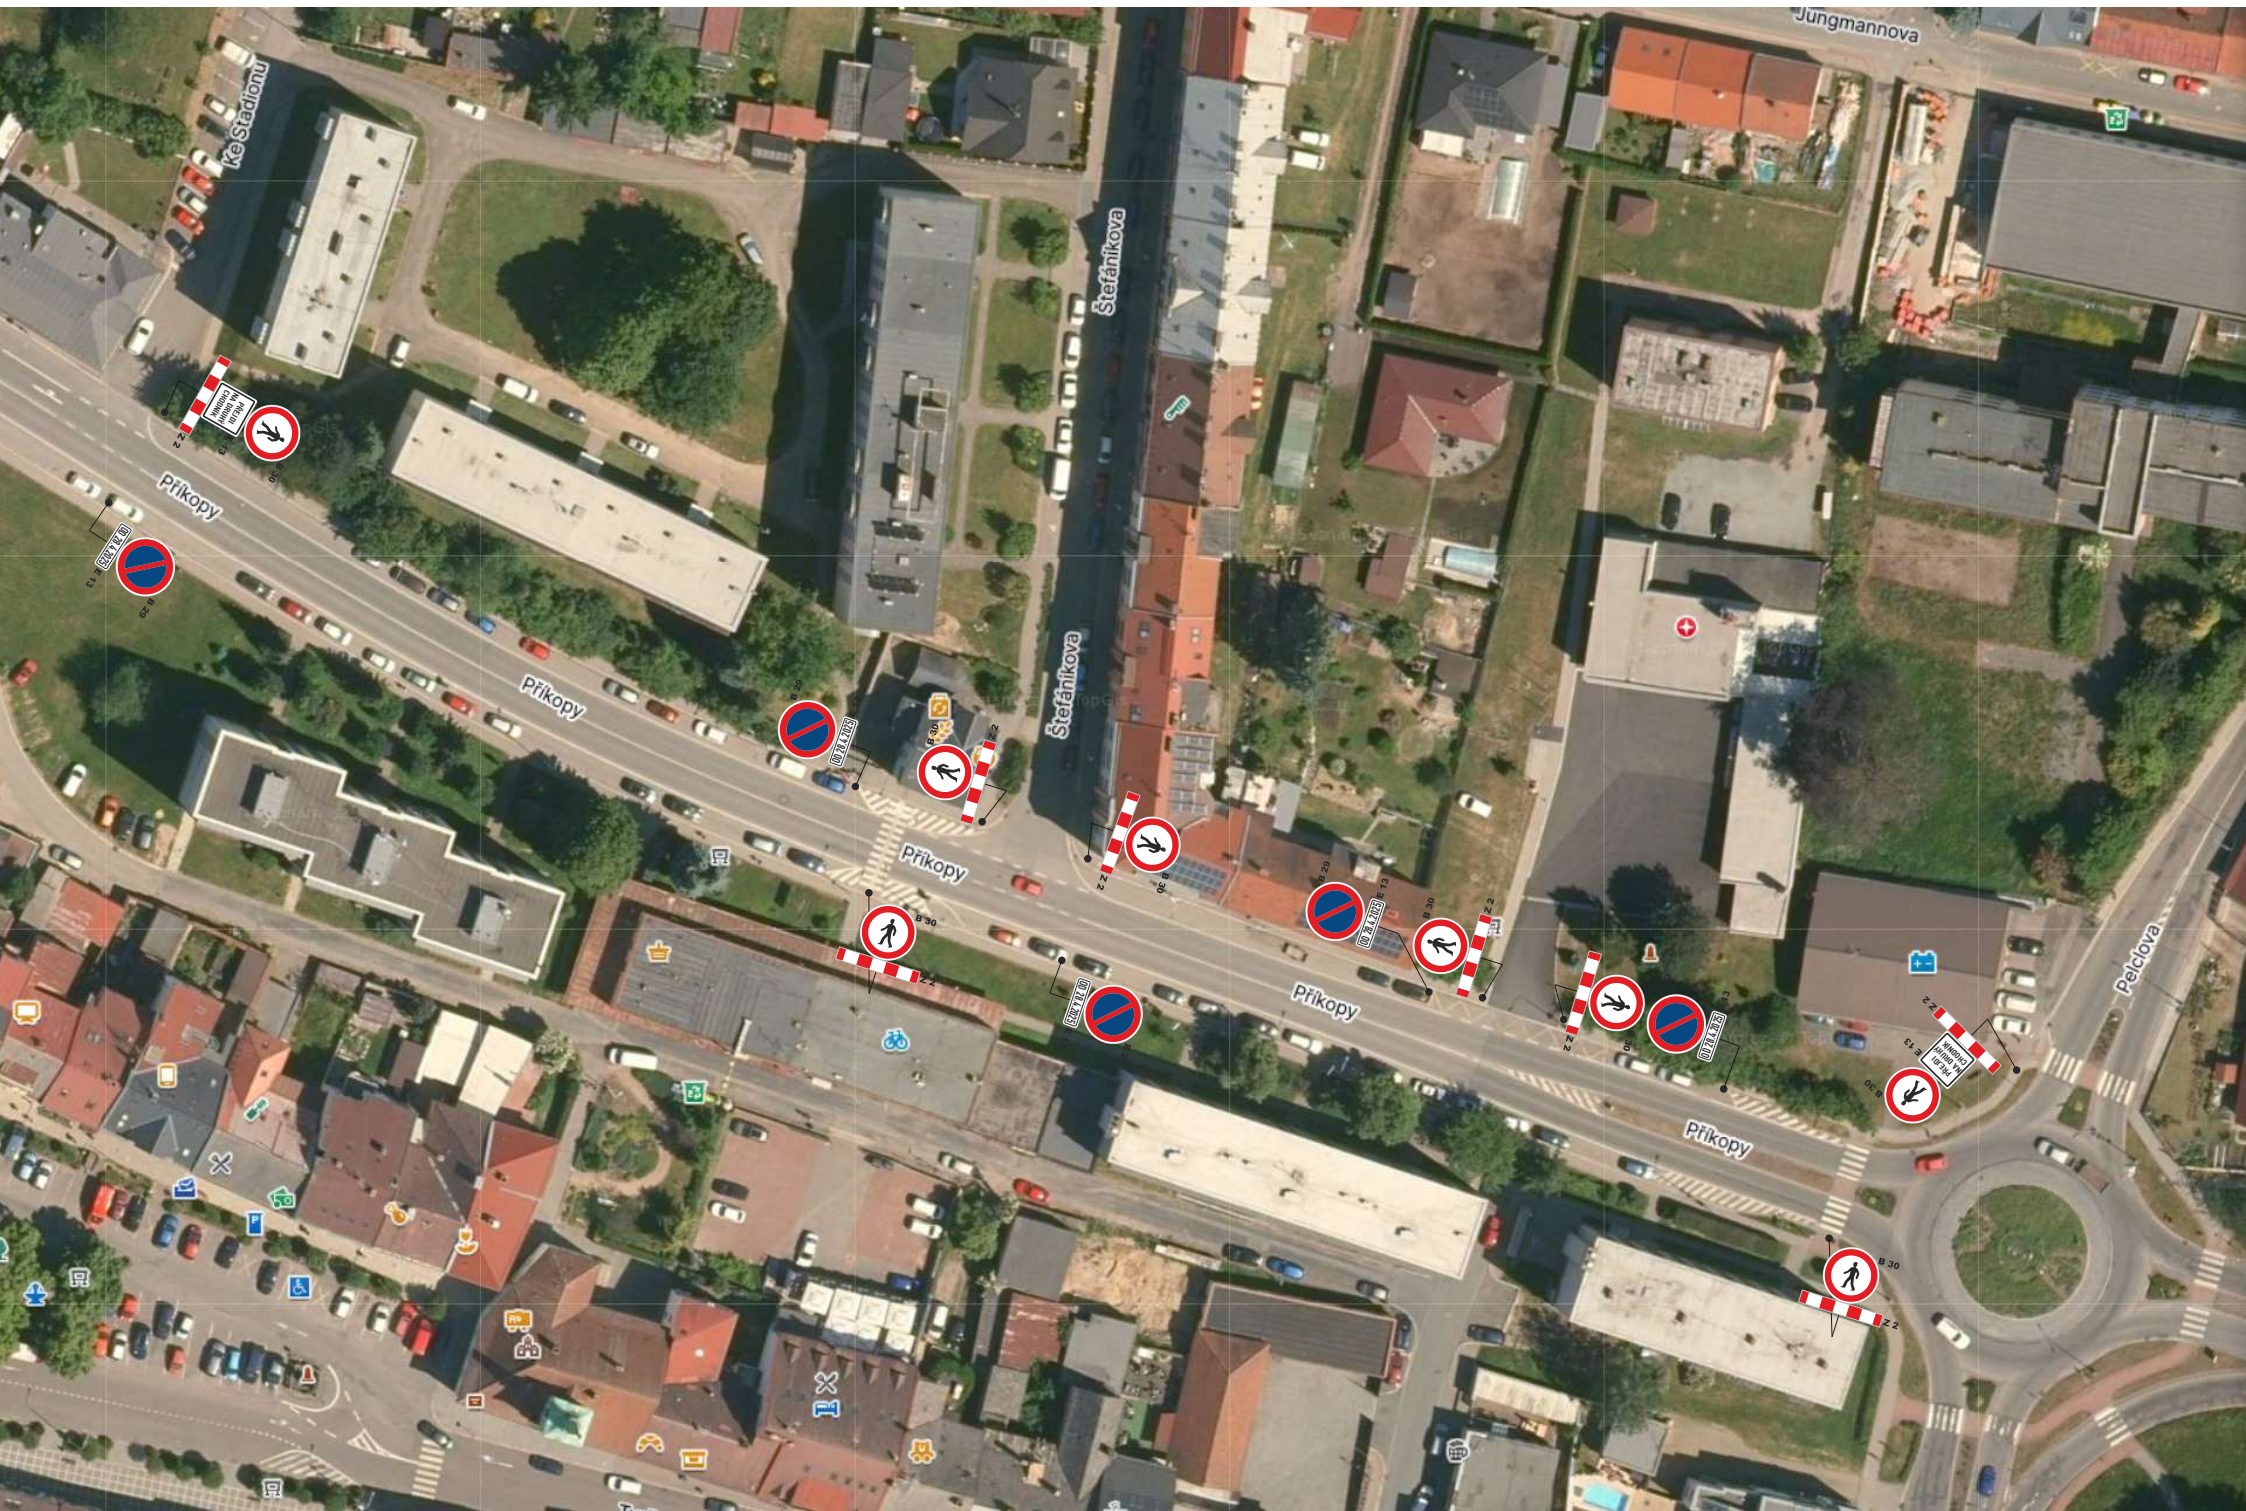

# I/11 KOSTELEČ NAD ORLÍČÍ, OPRAVA KANALIZACE A VODOVODU, DIO

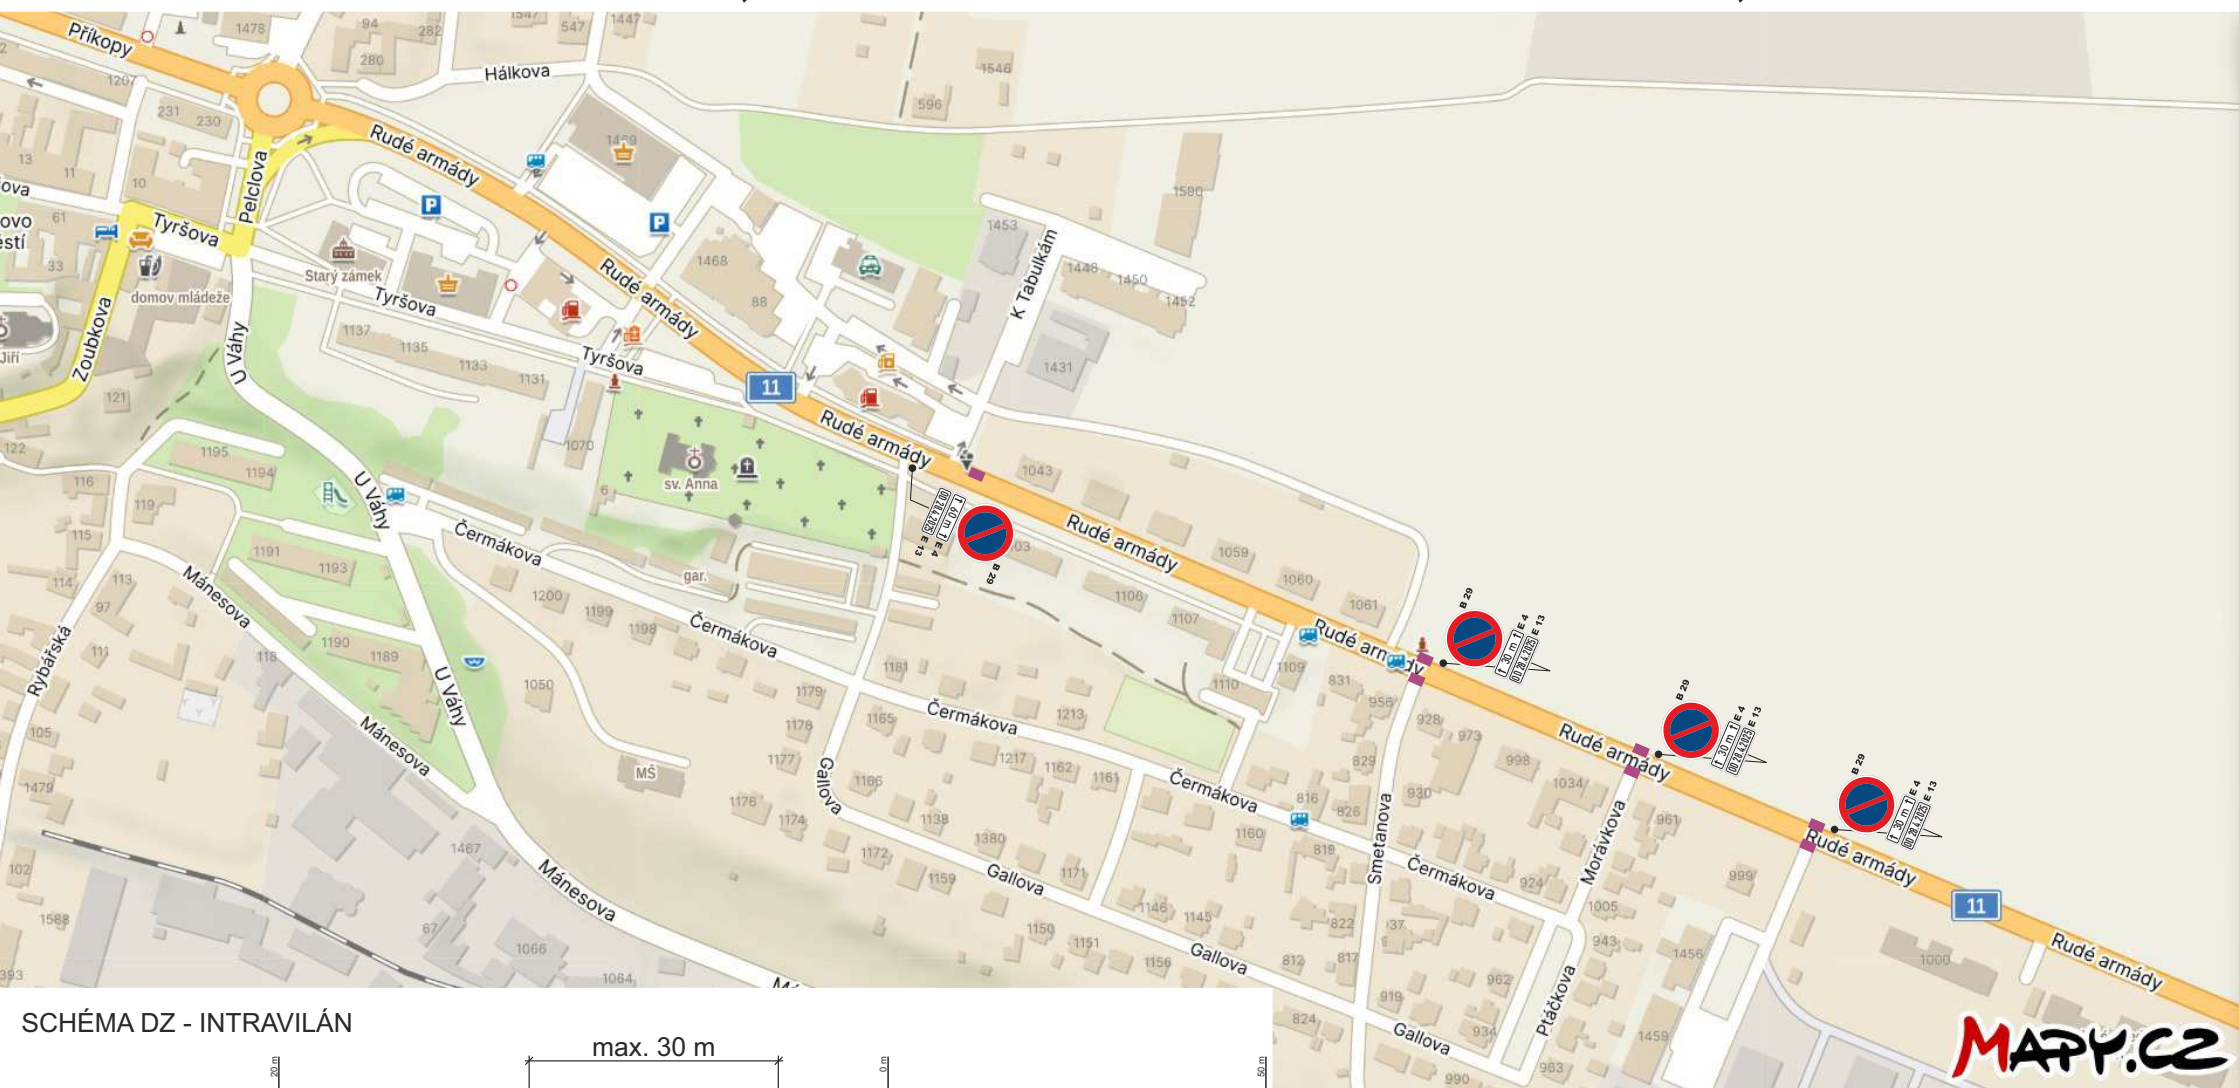


SCHÉMA DZ - INTRAVILÁN

