


- 1/11 VAMBERK
- 1/11 VAMBERK
- 1/11 VAMBERK
- 1/11 KOSTELEC N/O
- 1/11 ČASTOLOVICE
- 1/11 ČASTOLOVICE
- 1/11 ČASTOLOVICE

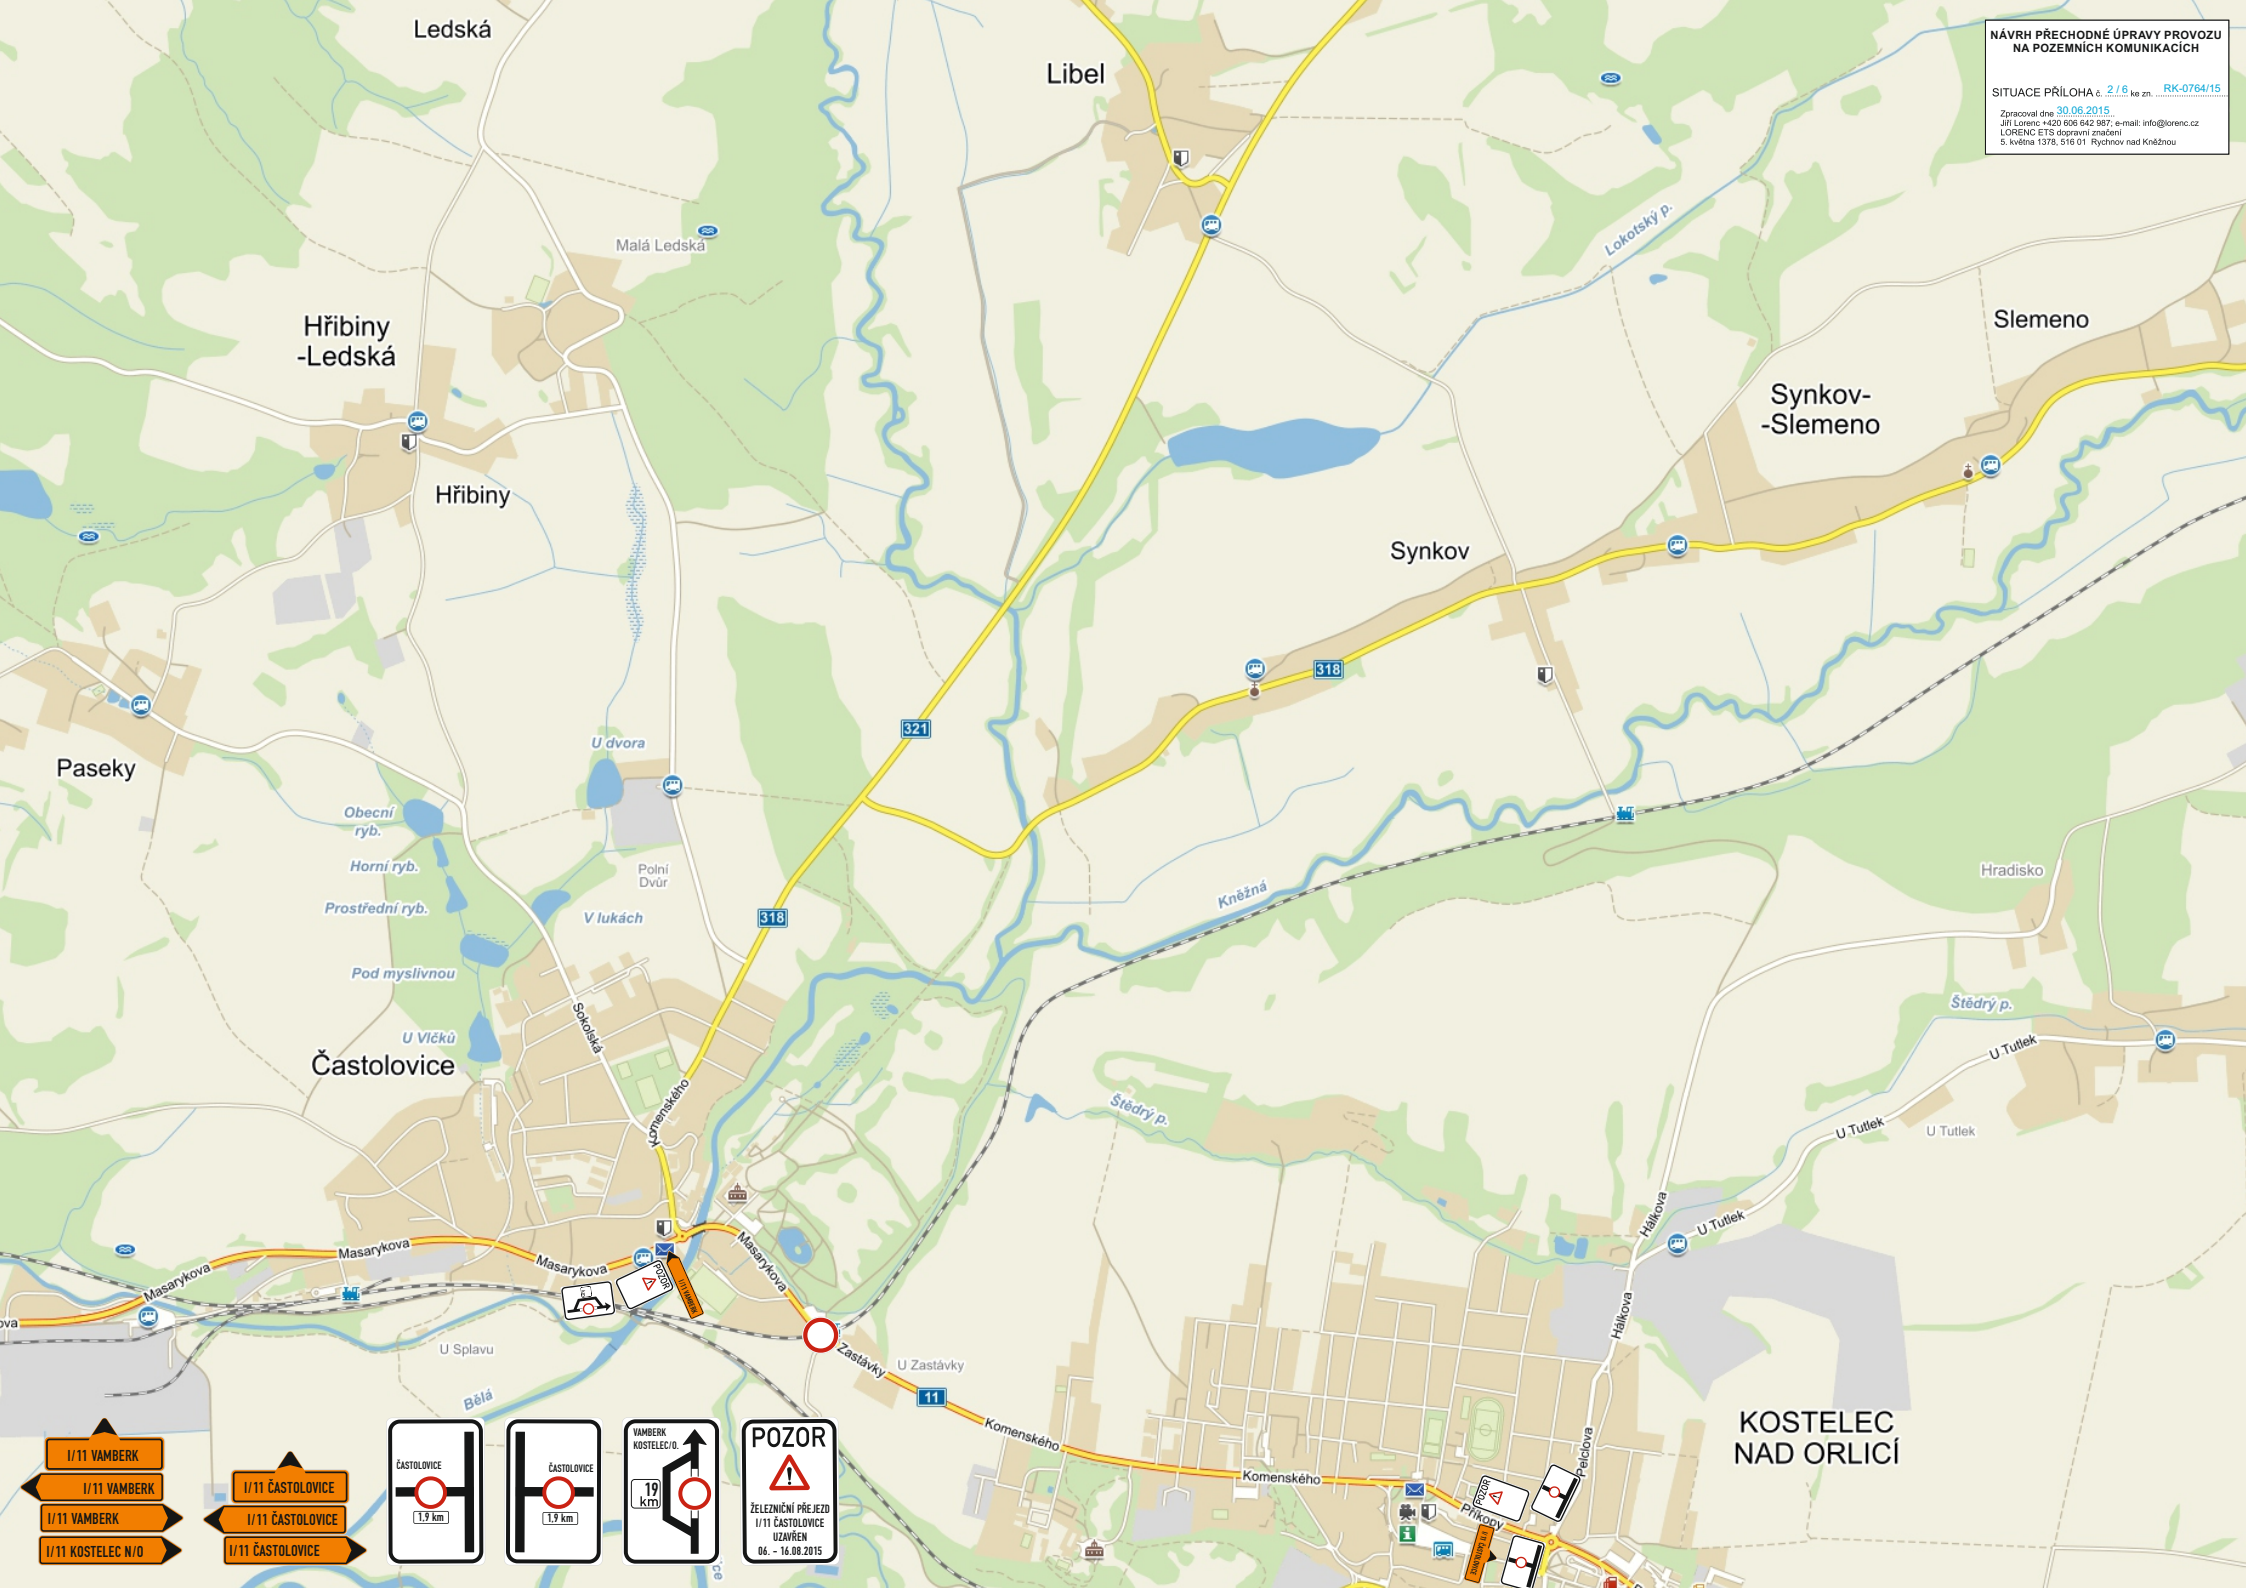

1/11 VAMBERK

1/11 VAMBERK

1/11 VAMBERK

1/11 KOSTELEČ N/O

1/11 ČASTOLovice

1/11 ČASTOLovice

1/11 ČASTOLovice

POZOR

ŽELEZNIČNÍ PŘEJEZD
 1/11 ČASTOLovice
 UZAVŘEN
 06. - 16.08.2015

**KOSTELEČ
NAD ORLICÍ**



- ↑ 1/11 VAMBERK
- ← 1/11 VAMBERK
- 1/11 VAMBERK
- 1/11 KOSTELEČ N/O
- ↑ 1/11 ČASTOLovice
- ← 1/11 ČASTOLovice
- 1/11 ČASTOLovice






RYCHNOV NAD KNĚŽNOU

JÁMY

NÁVRH PŘECHODNÉ ÚPRAVY PROVOZU
NA POZEMNÍCH KOMUNIKACÍCH

SITUACE PŘÍLOHA č. 5/16 ke zn. RK-0764/15

Zpracoval dne: 30.06.2015
JIŘÍ LORENC +20 606 642 987; e-mail: info@lorenc.cz
LORENC ET'S dopravní značení
S. květena 1372, 516 01 Rychnov nad Kněžnou

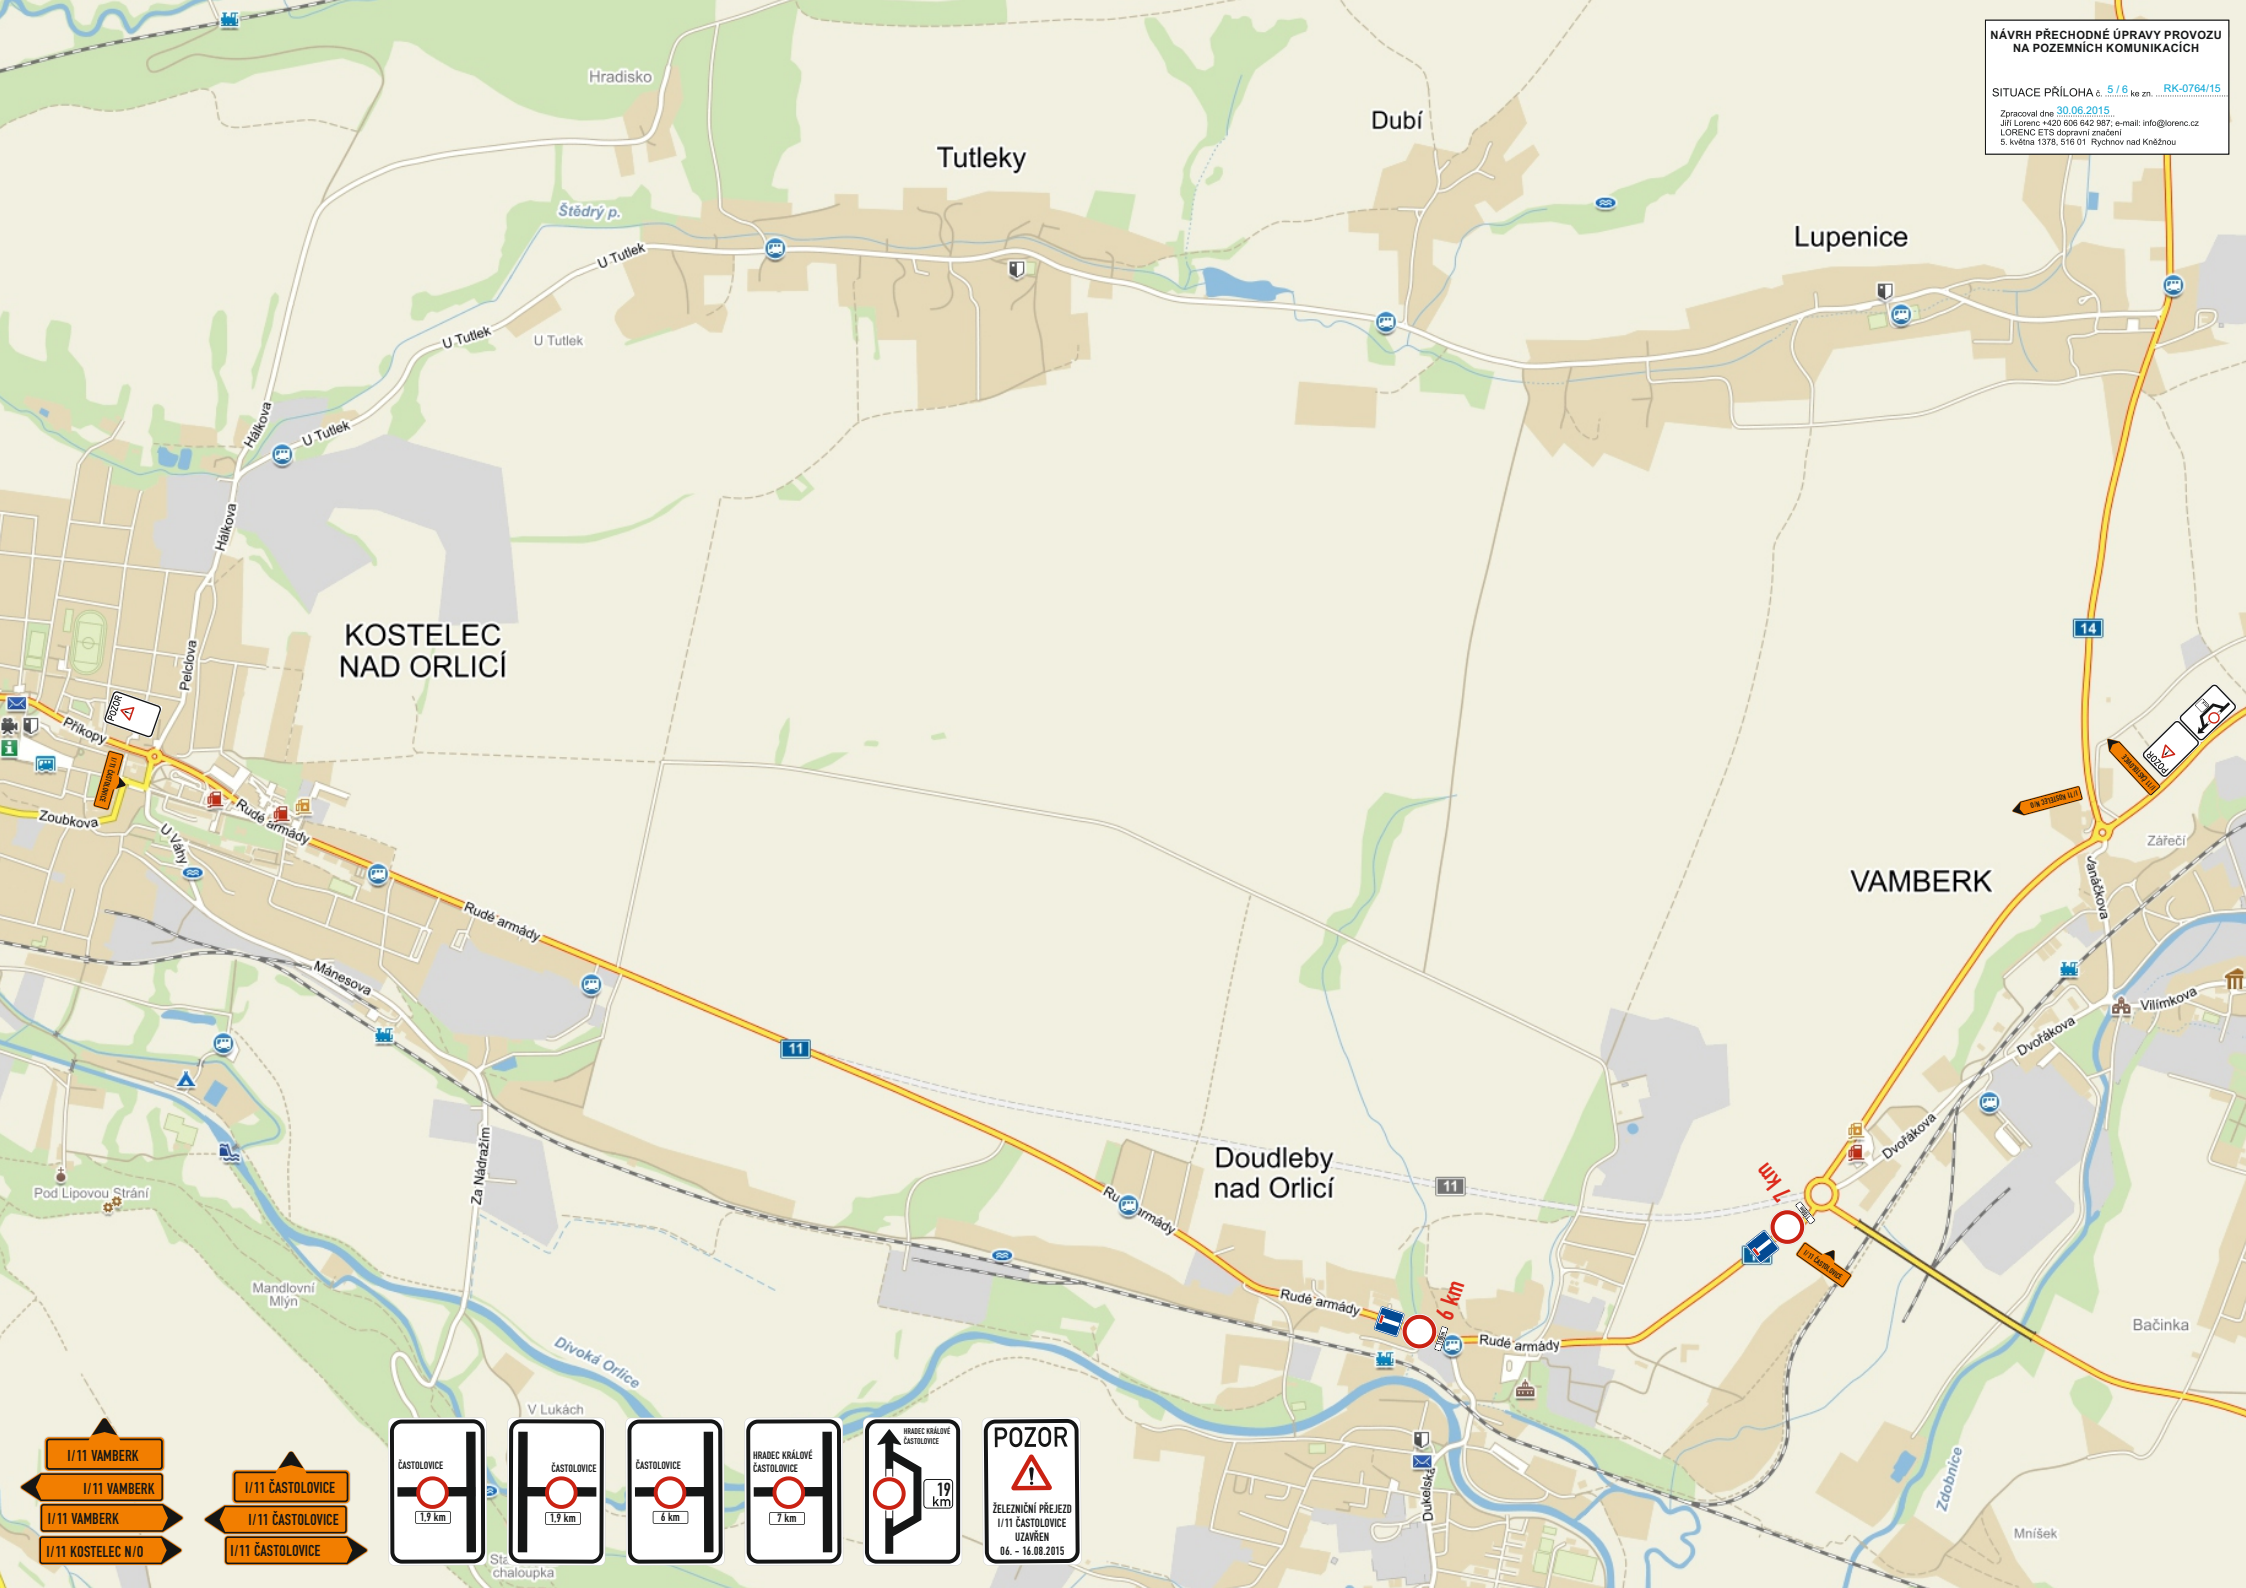

1/11 VAMBERK
1/11 VAMBERK
1/11 VAMBERK
1/11 KOSTELEC N/O

1/11 ČASTOLovice
1/11 ČASTOLovice
1/11 ČASTOLovice


ČASTOLovice
1,9 km

ČASTOLovice
1,9 km

ČASTOLovice
6 km

HRADEC KRÁLOVÉ
ČASTOLovice
19
KTRZ

POZOR
ŽELEZNIČNÍ PŘÍJEZD
1/11 ČASTOLovice
UZAVŘEN
06. - 16.08.2015

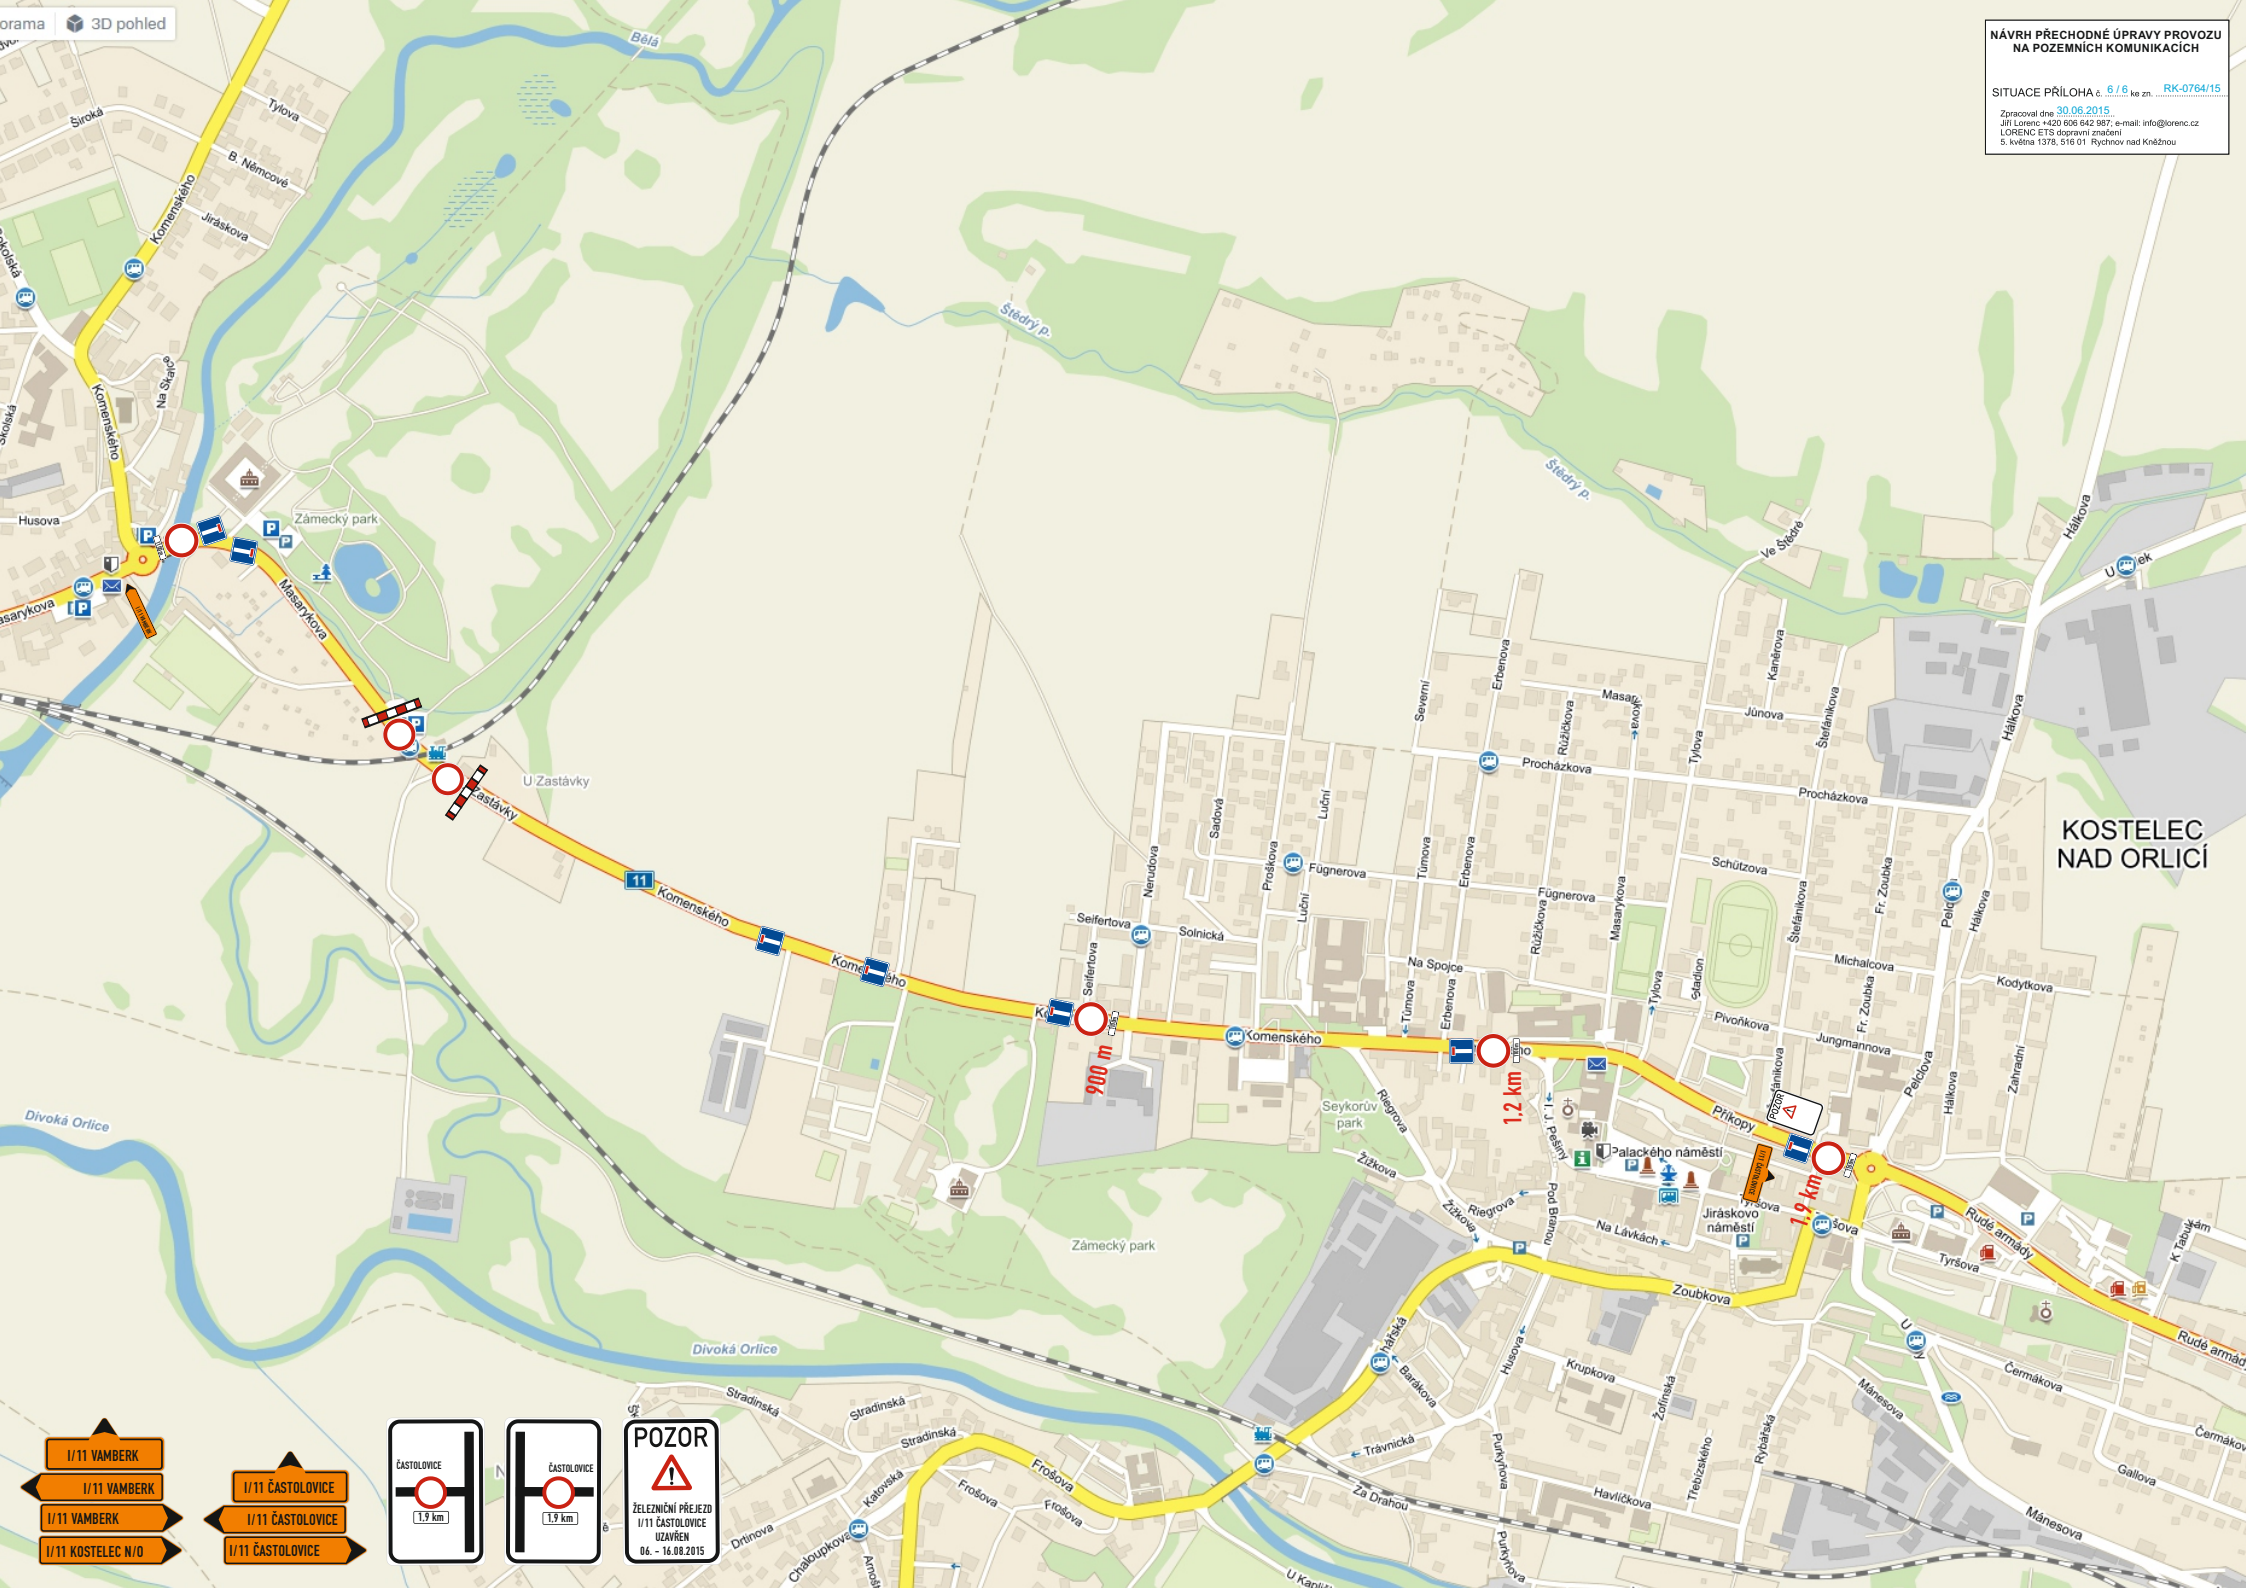

KOSTELEC
NAD ORLICÍ

