


ČASTOLOVICE

9x PRACOVNÍ MÍSTO

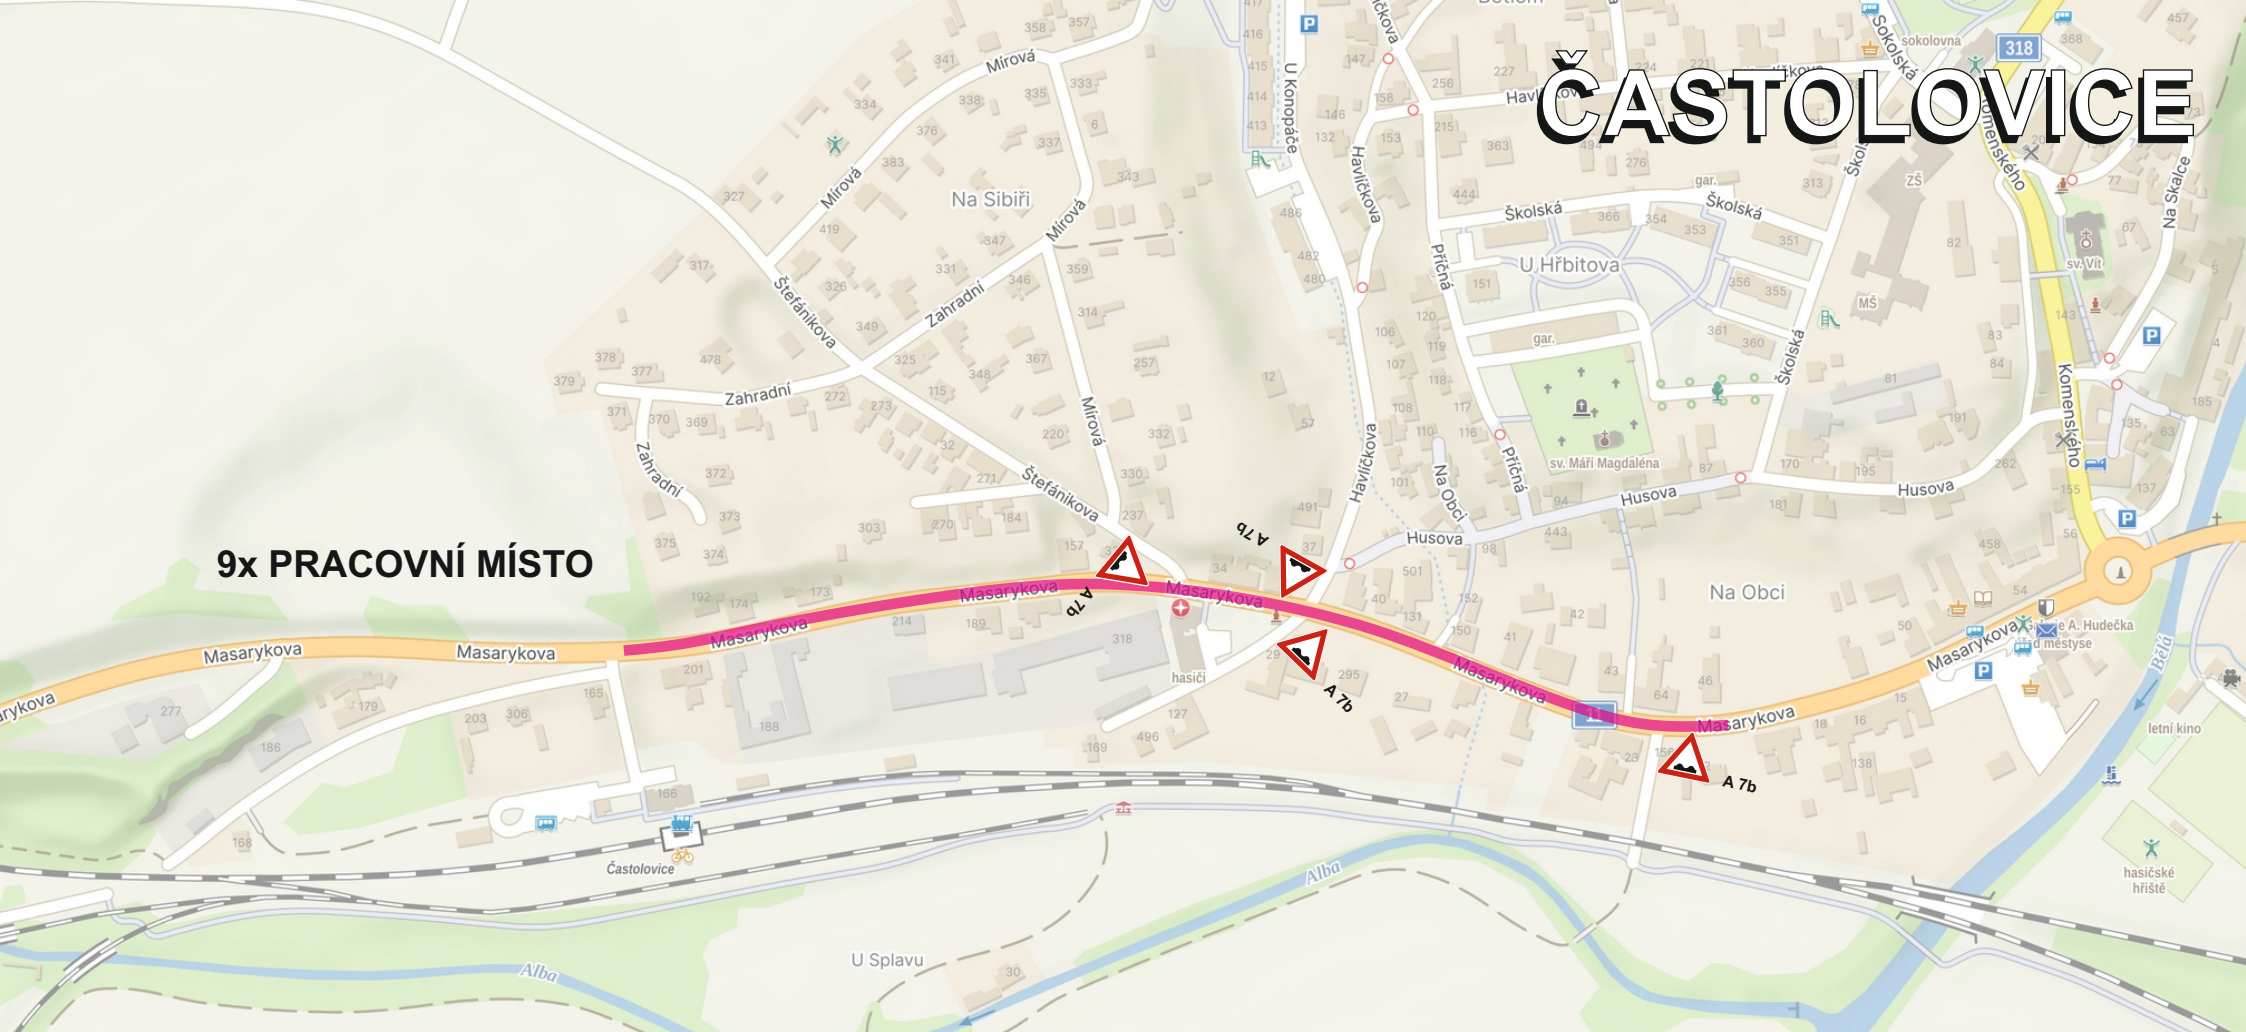

PRACOVNÍ MÍSTO V OBCI

KRPB-52916-2/ČJ-2026-050706

OD231 - modifikováno - skupina komunikace 01 - ŘÍZENÍ PROVOZU PRACOVNÍKY STAVBY



por. Bc. Michal Kunžar, DiS.
Jednatel
ÚZEMNÍ ODBOR RYCHNOV NAD KNĚŽNOU
Doprovodil inspektorát
Zápisník 2360
536 03 Rychnov nad Kněžnou, por. Bc. Michal Kunžar, DiS.
Police České republiky

LETS

NÁVRH PŘECHODNÉ ÚPRAVY PROVOZU
NA POZEMNÍCH KOMUNIKACÍCH

SITUACE PŘÍLOHA č. 1/1.1. ke zn. RK20260452

Zpracoval dne 15.05.2026
Jiří Lorenc: +420 606 642 987; e-mail: info@lorenz.cz
LETS DZ s.r.o.
5. května 1378, 516 01 Rychnov nad Kněžnou