


I/11 ČESTICE - oprava silnice

termín : 6.7.2026 - 19.8.2026


SITUACE PŘECHODNÉHO DOPRAVNÍHO ZNAČENÍ

1. ETAPA - OPRAVA PRAVÉHO JÍZDNÍHO PRUHU

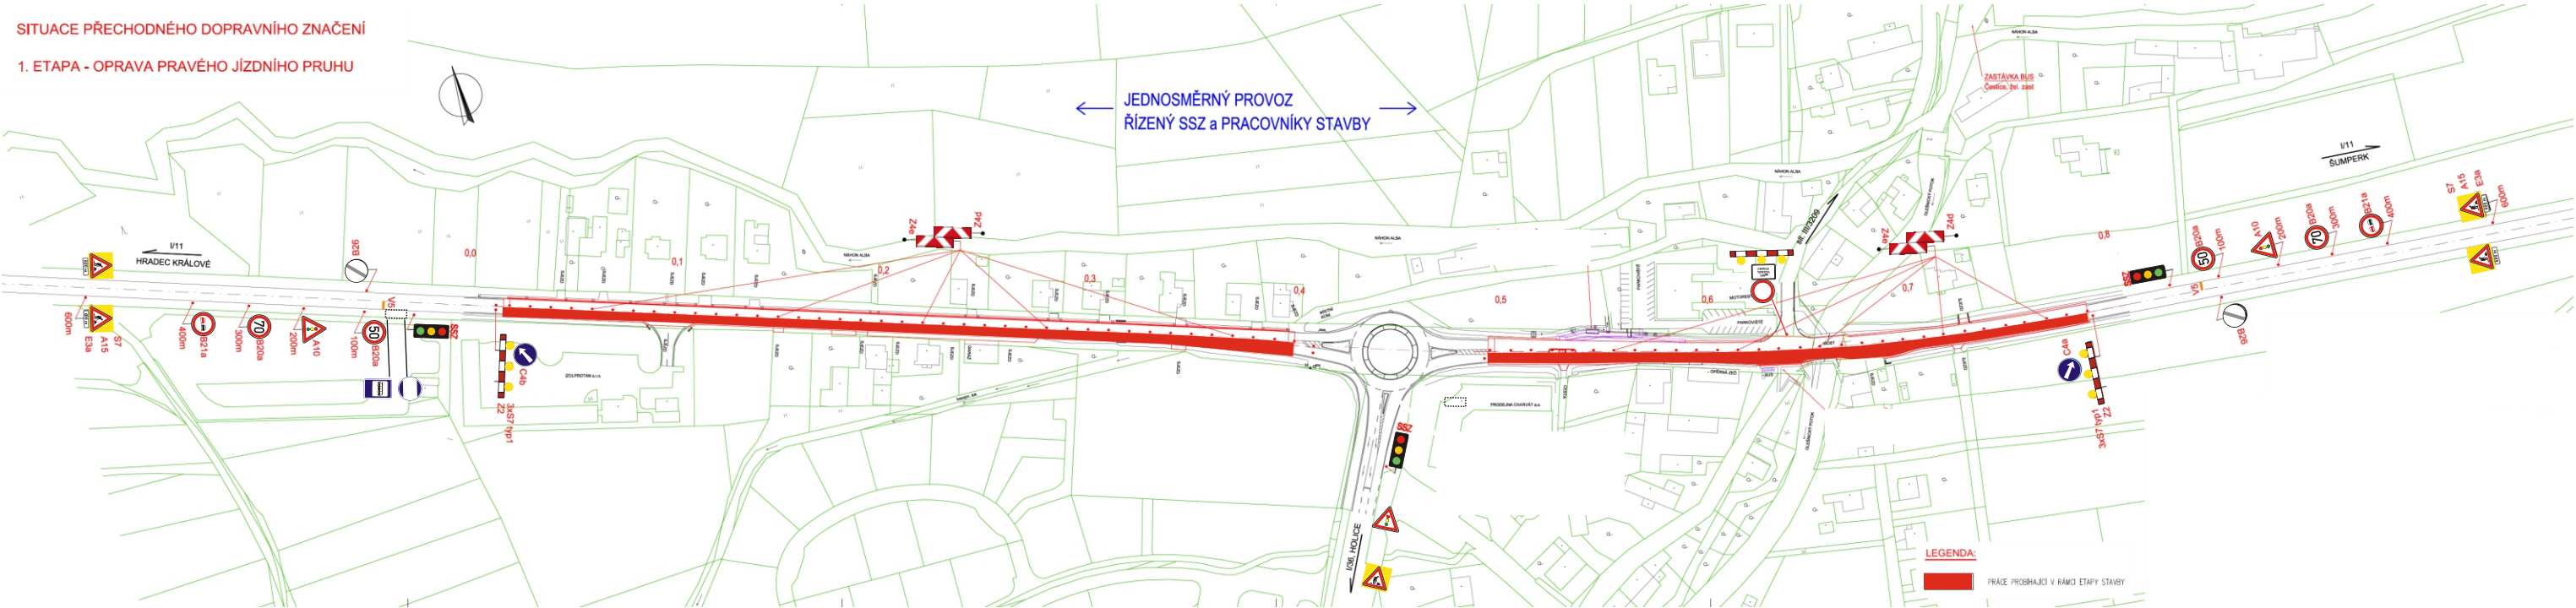

SITUACE PŘECHODNÉHO DOPRAVNÍHO ZNAČENÍ


2. ETAPA - OPRAVA LEVÉHO JÍZDNÍHO PRUHU

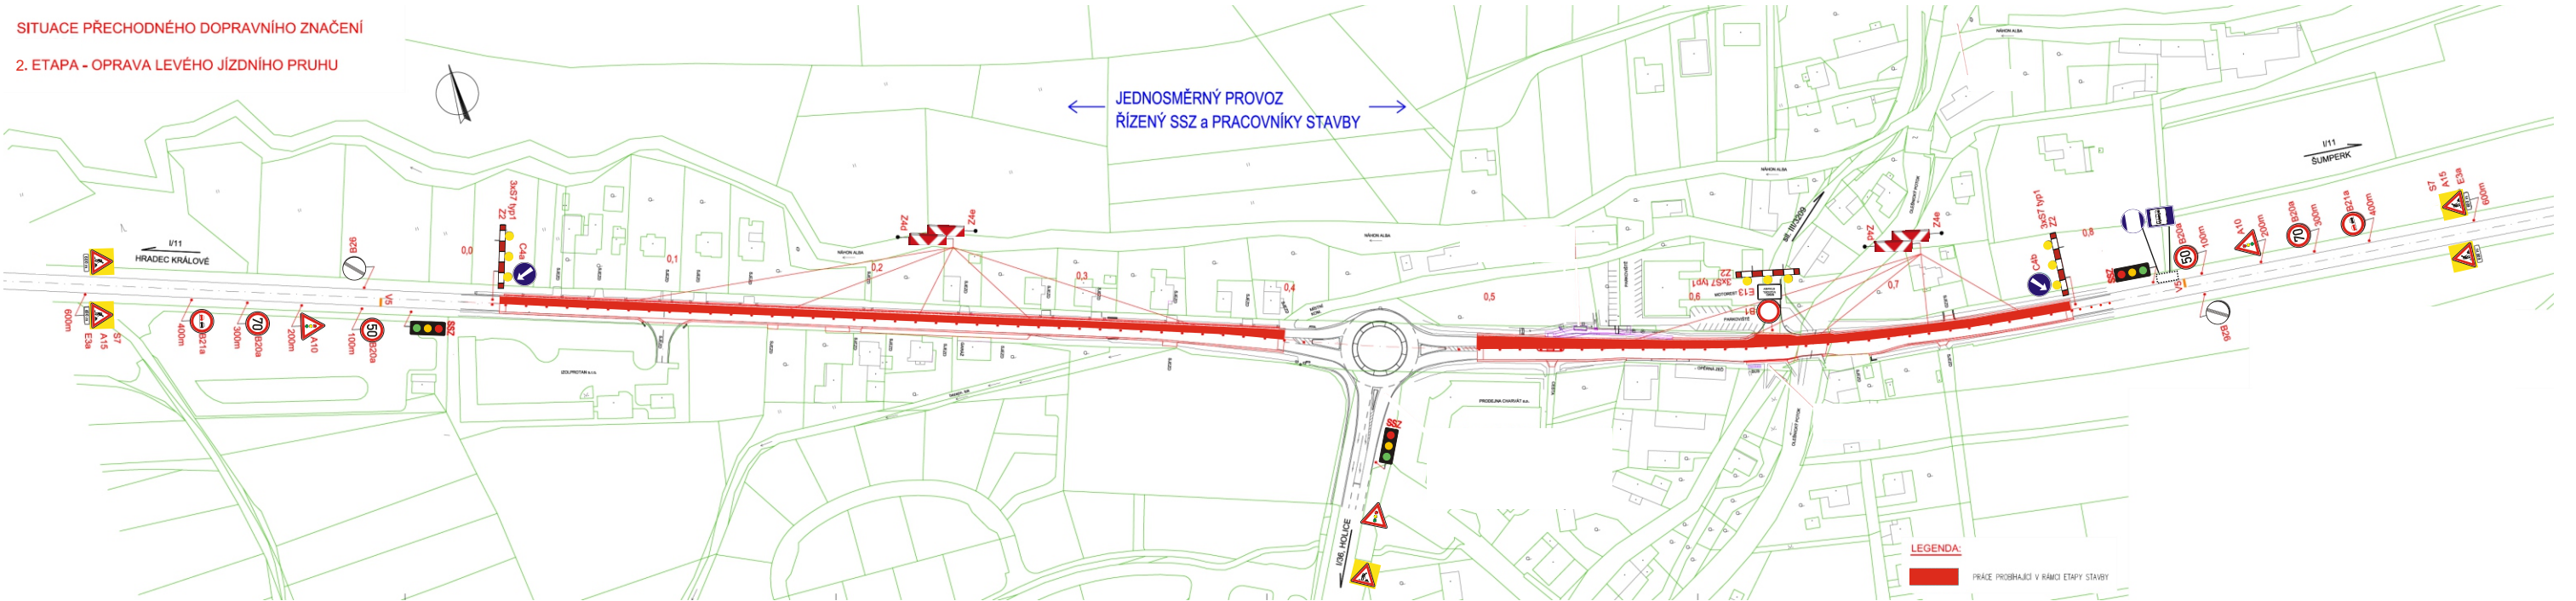

KRPB-61013-2/ČJ-2026-050706

POHYBLIVÉ PRACOVNÍ MÍSTO VE STAVBĚ - FRÉZOVÁNÍ, DOKONČOVACÍ PRÁCE

DZ bude upravováno dle skutečného místa a druhu prováděných prací

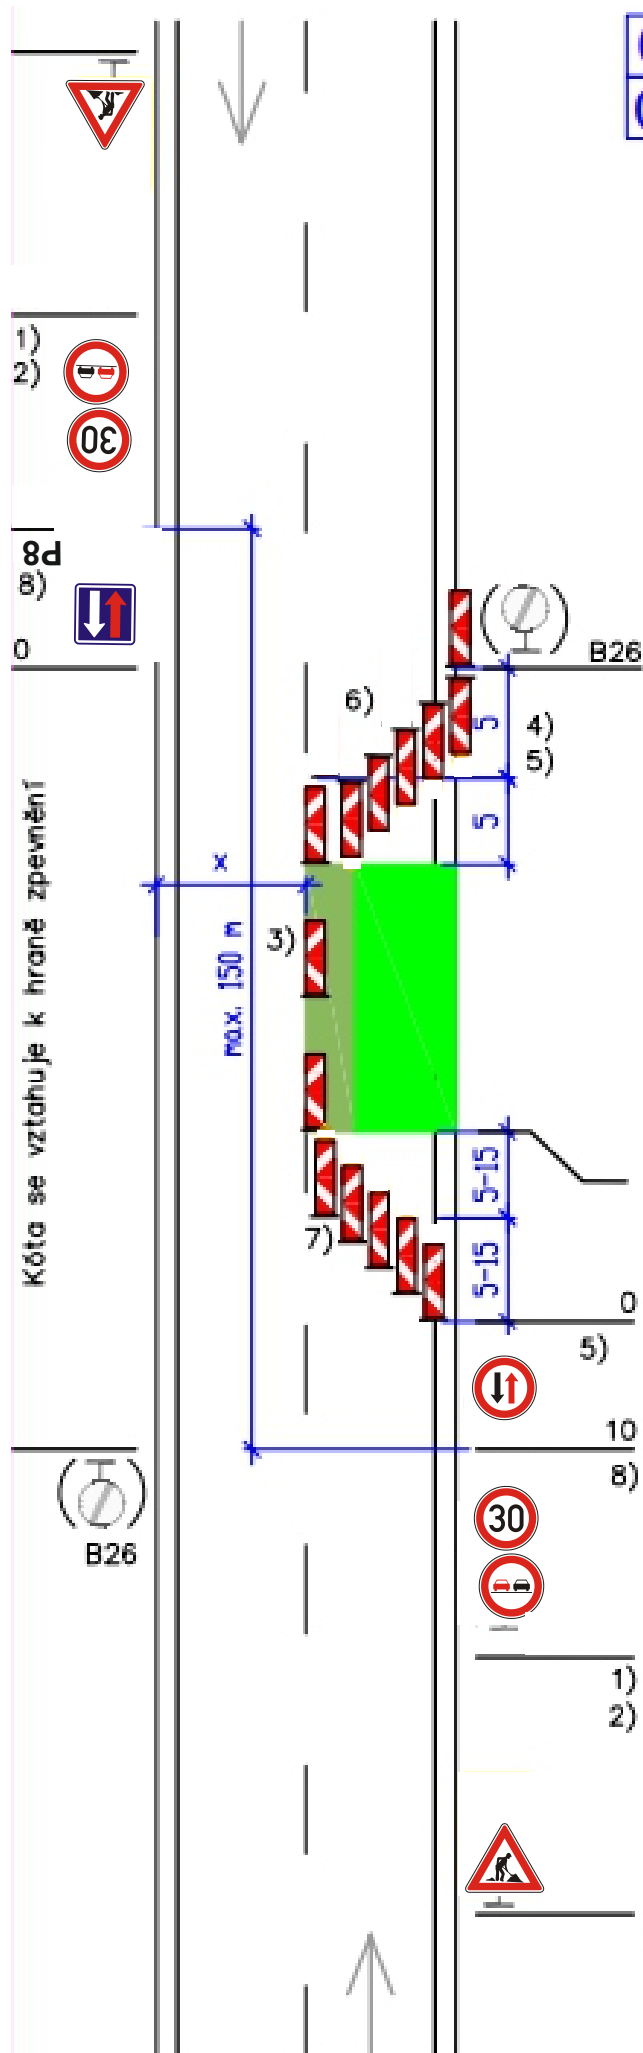

O1
O2

Pracovní místo

OD 230

dlouhodobě

dvoupruh

jízdní pruh – střídavý provoz

přednost upravena svislými značkami

Další podmínky a detaily použití viz schéma 018 a textová část

1) Případné snížení rychlosti dle šířky pruhu x (viz schéma 033), délky pracovního místa, intenzity provozu a dalších místních podmínek.

2) B21a dle potřeby

3) Směrovací desky Z4, odstup max. 9 m

4) 5x Z4 + výstražné světlo L8H dle potřeby

5) Příčná uzavěra v obou směrech může být též tvořena zábranou Z2 a 5 výstraž. světly L8H dle potřeby, střídavé blikání – platí jen pro skupinu 01

6) Obě řady Z4 jsou zády k sobě

Pracovní místo

5x Z4 + výstraž. světlo L8H dle potřeby

7) Značka C4b dle potřeby u poslední Z4 se světlem ve směru jízdy – platí jen pro skupinu 01

B20a, B21a

8) Značky P7, P8 dle potřeby

KRPH-61013-2/ČJ-2026-050706


por. Bc. Michal Kunčar, DiS.
územní odbor RYCHNOV NAD KNĚŽNOU
Dopravní inspektorát
Zborovská 1360
536 01 Rychnov nad Kněžnou por. Bc. Michal Kunčar, DiS.
Izba České republiky



24. listopadu 2023

I/11 ČESTICE - oprava silnice - objízdná trasa

termín : 6.7.2026 - 19.8.2026

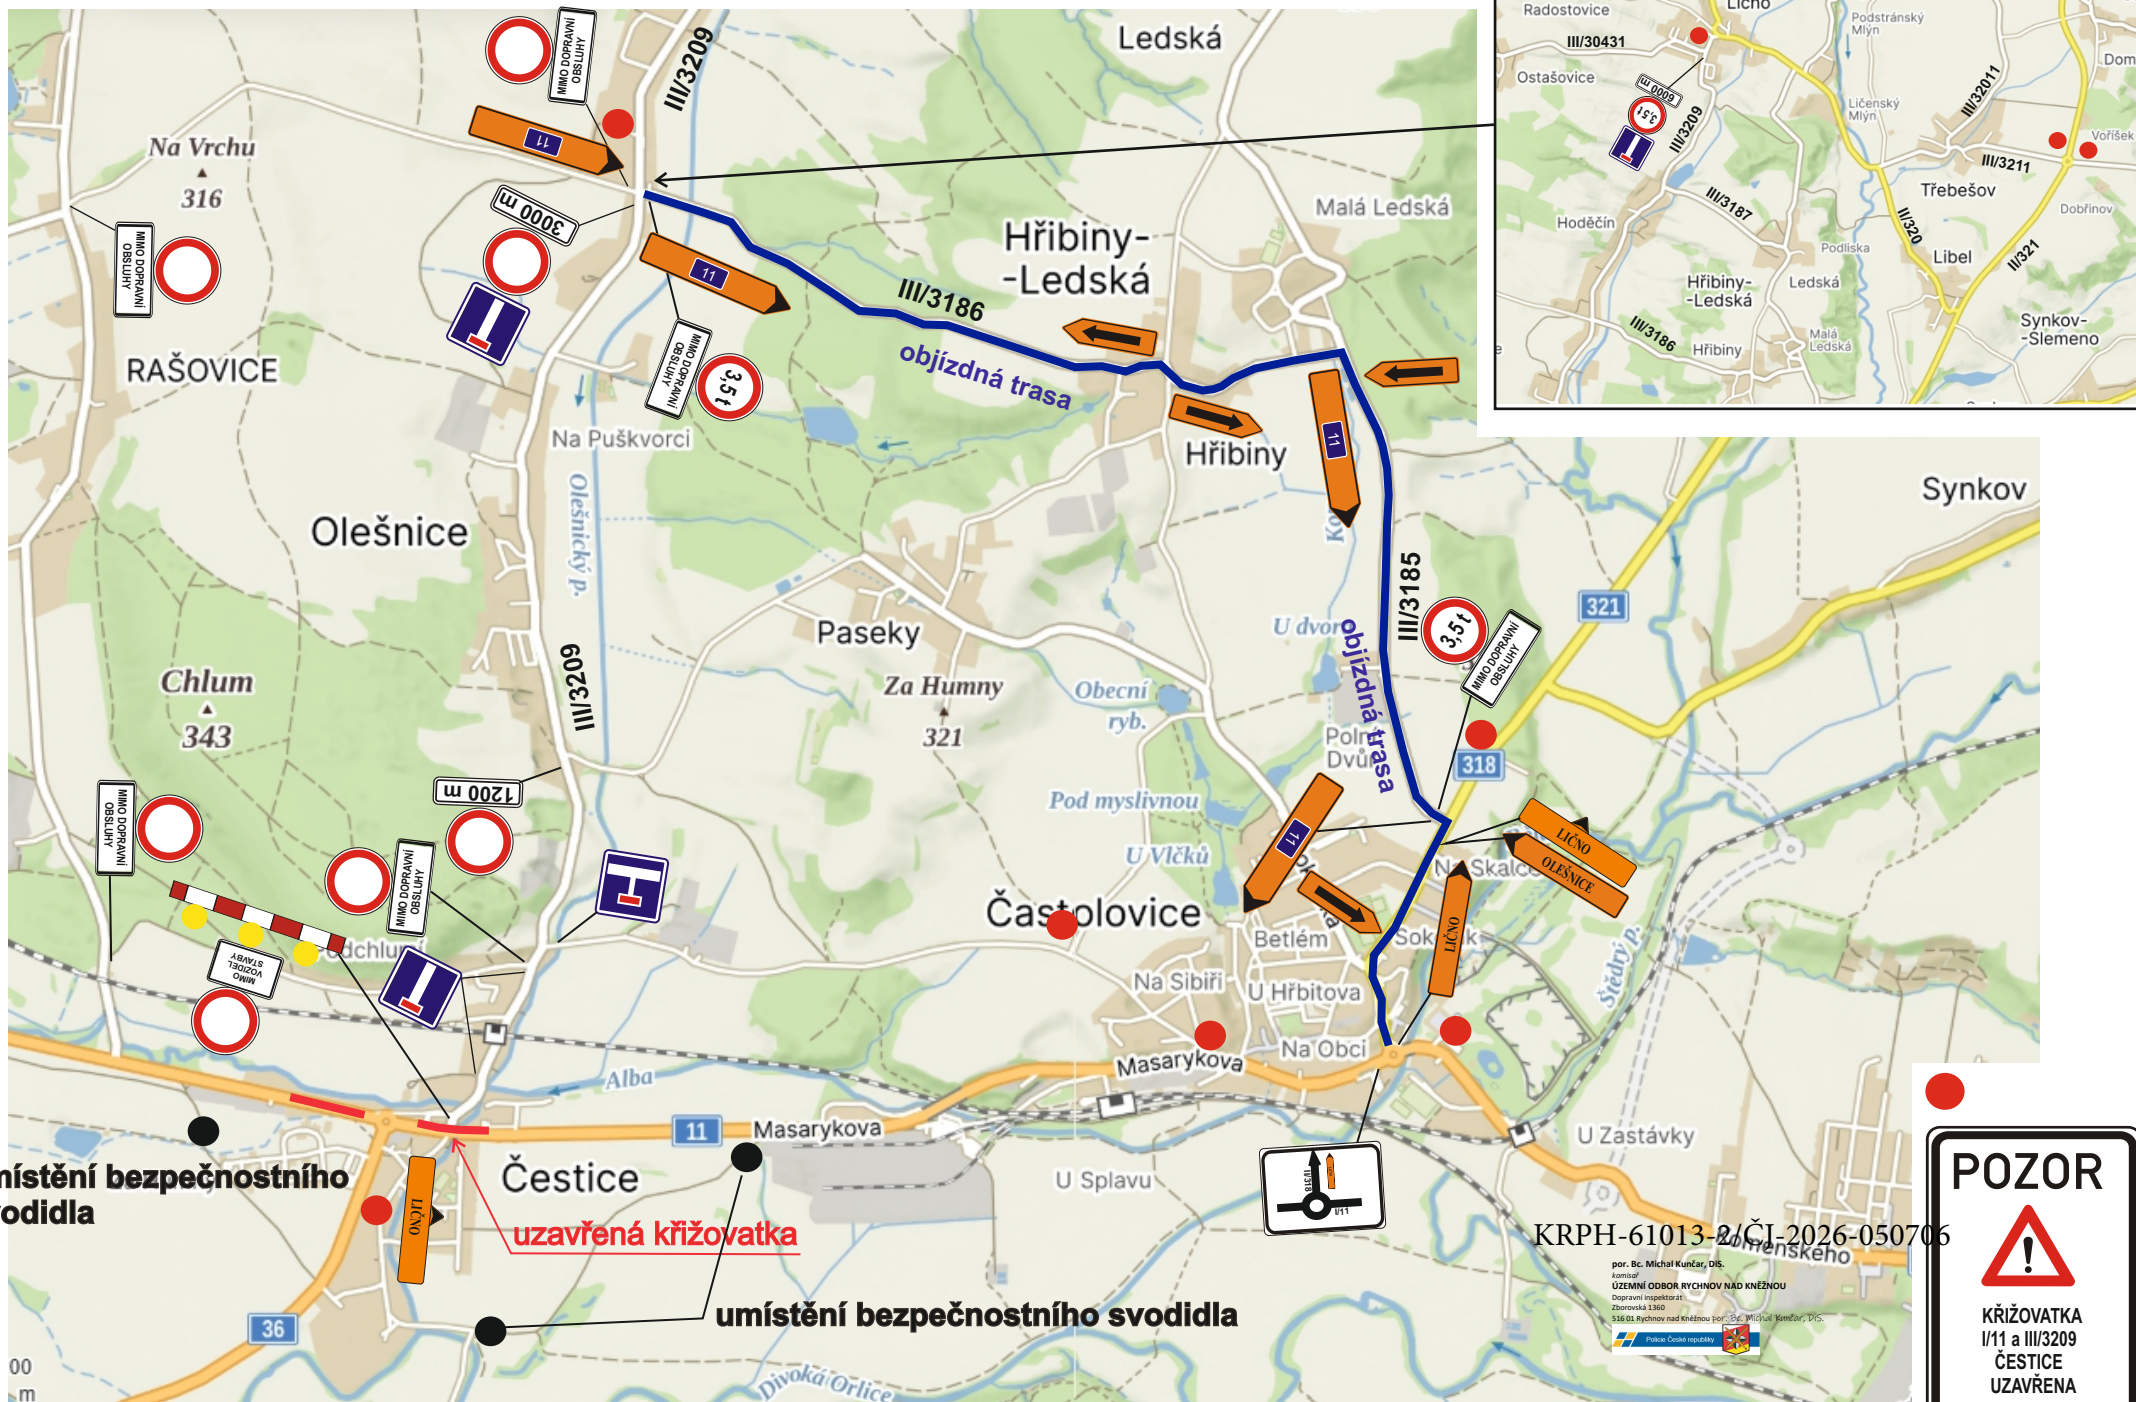

I/11 ČESTICE - oprava silnice - umístění informačních DZ

termín : 6.7.2026 - 19.8.2026

