


I/14 SOLNICE, OBCHVAT, VÝSTAVBA OKRUŽNÍ KŘÍŽOVATKY NA SILNICI II/321, DIO

DETAIL

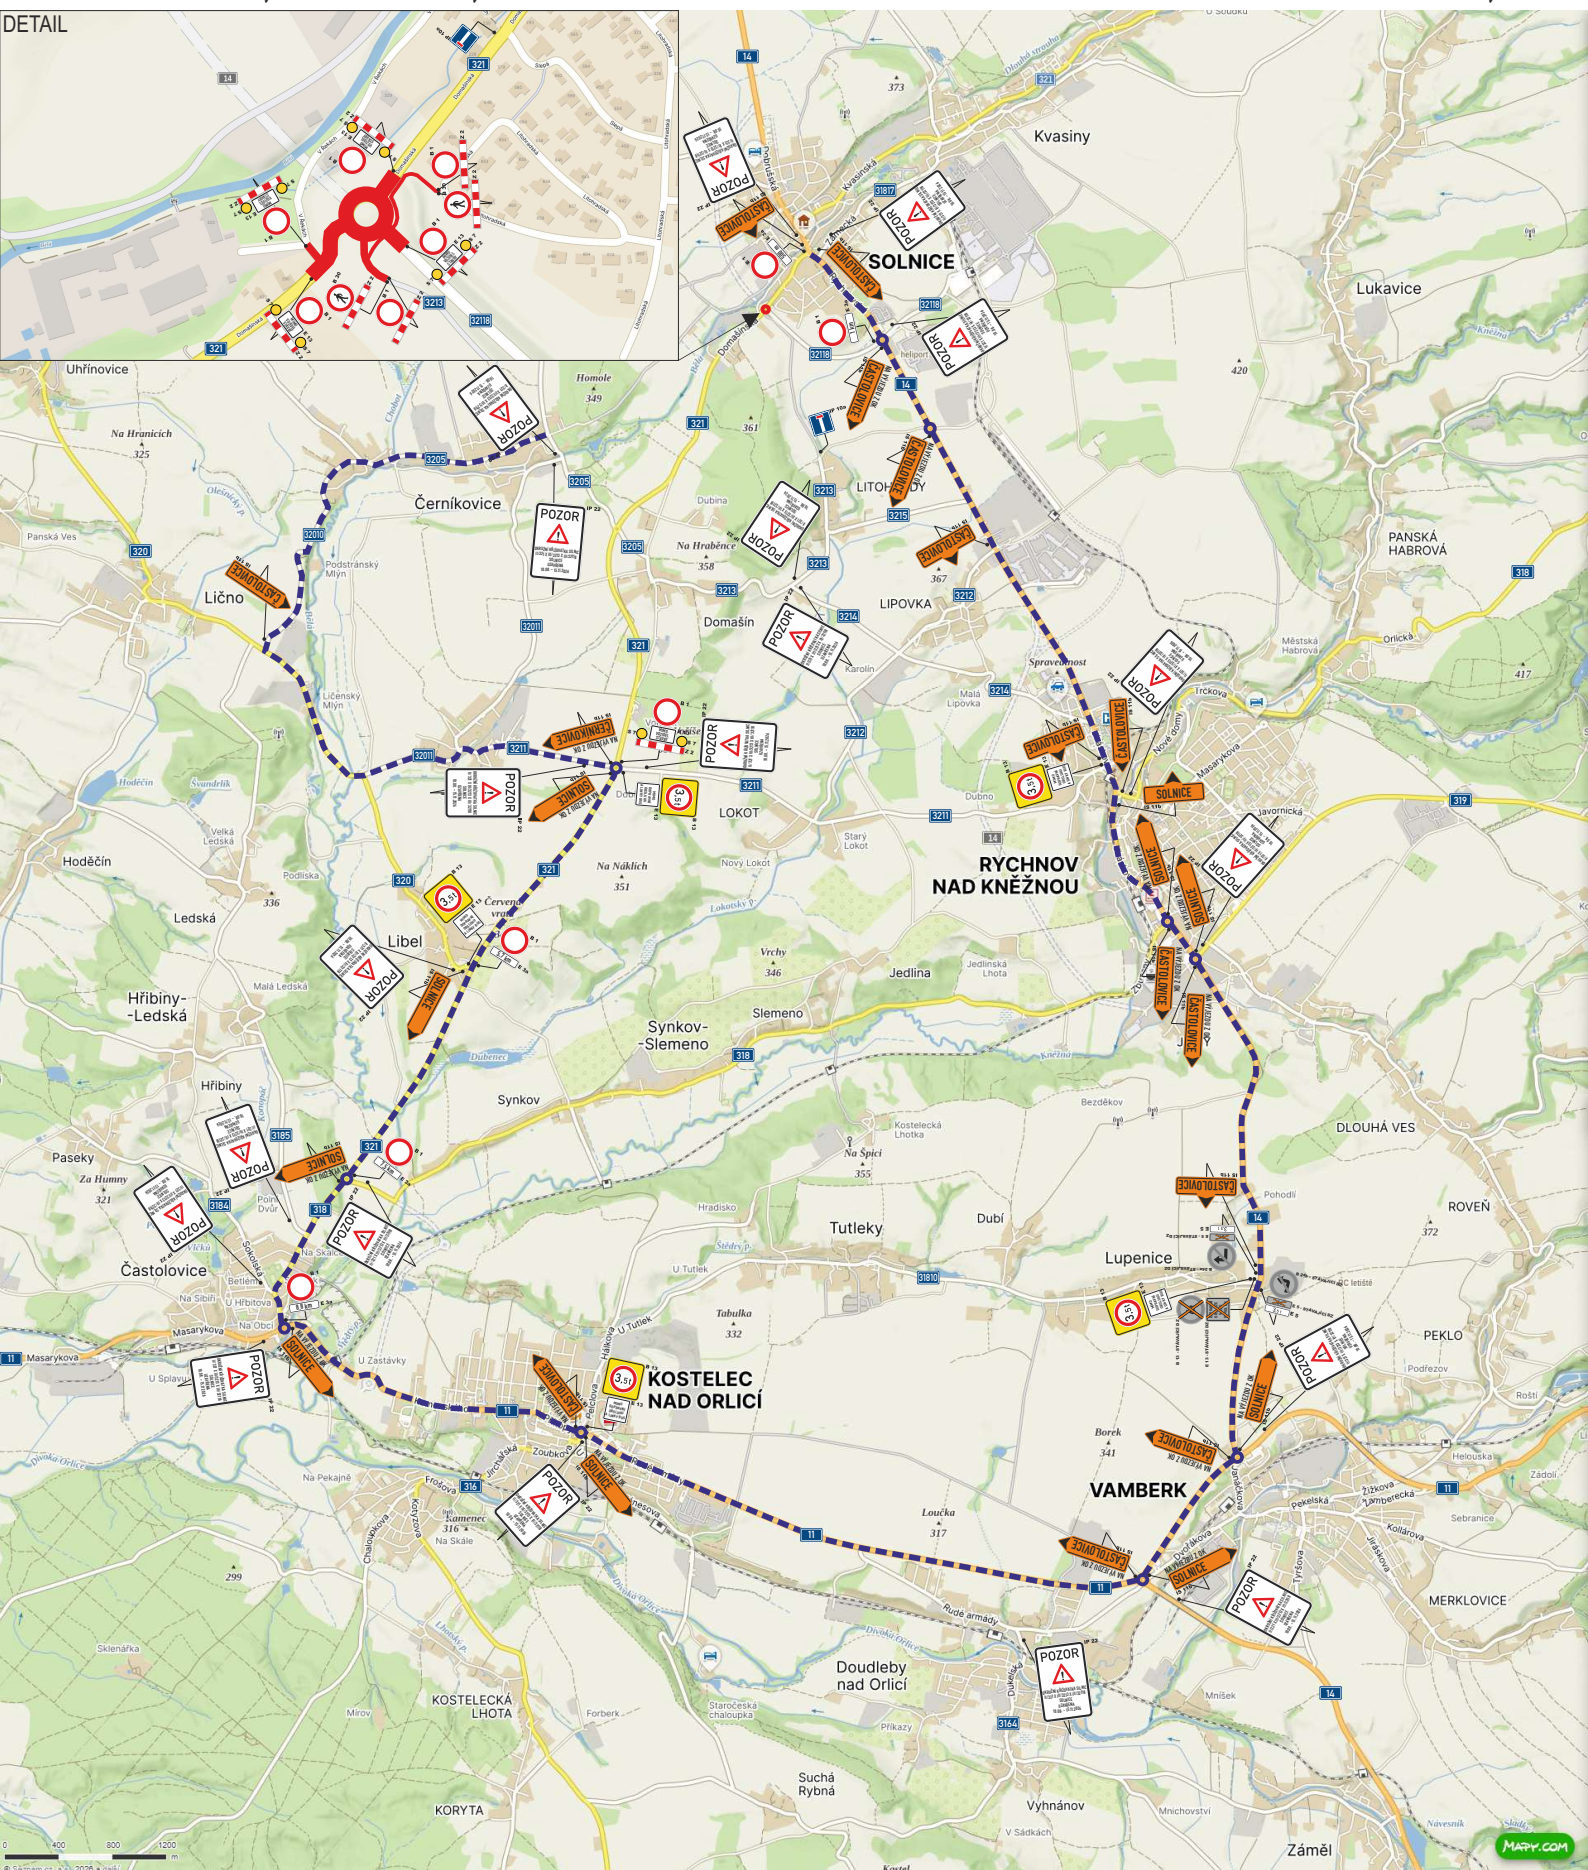

TERMÍN PŘECHODNÉ ÚPRAVY PROVOZU A ÚPLNÉ UZAVÍRKY: 10.08.2026 - 15.11.2026

— UZAVŘENÝ ÚSEK
- - - - - OBJÍZDNÁ TRASA

SITUACE DIO V DOBĚ OPRAVY SILNICE II/321 DOMAŠÍN