


I/14 RYCHNOV NAD KNĚŽNOU-PRŮTAH, OBNOVA ASFALTOVÝCH VRSTEV, IV. ETAPA FREZOVÁNÍ VOZOVKY 9.10.2017

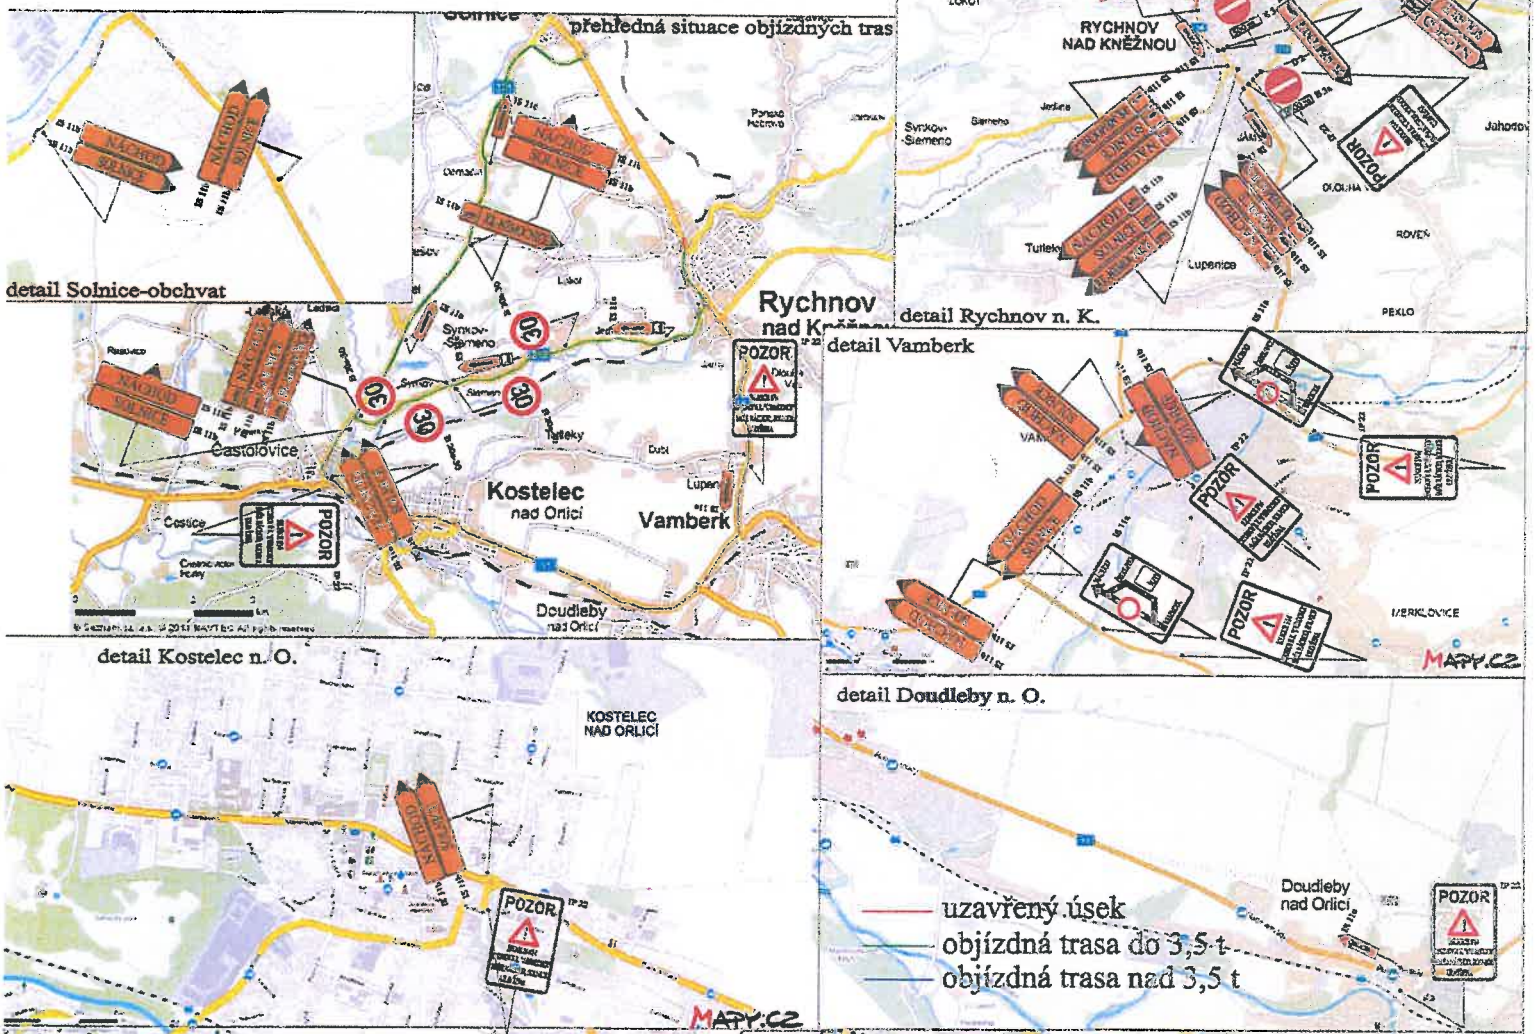

UZAVÍRKA ZE SILNICE II/318 NA I/14 (UL. PYLOVÁ)

POLICE ČR
KŘIŽOVKA
POLICE
DOPRAVNÍ
518 01 RYCHNOV NAD KNĚŽNOU

*keř 9.10.17 17.00706
2.10.2017*