



MĚSTSKÝ ÚŘAD KOSTELEK NAD ORLICÍ

Odbor dopravy - obecní živnostenský úřad

Vaše značka:
Číslo jednací: MUKO-23794/2018-nk
Spisová značka: 3742/2018
Datum: 09.10.2018
Vyřizuje: Nikola Kopecká
Kontakt: 725 390 489 / nkopecka@muko.cz
Počet listů: 3
Počet příloh/listů příloh: 2/1
Sp. znak, sk. režim: 280.4, S/5

VEŘEJNÁ VYHLÁŠKA OPATŘENÍ OBECNÉ POVAHY

Stanovení přechodné úpravy provozu na pozemní komunikaci

Městský úřad Kostelec nad Orlicí, Odbor dopravy – obecní živnostenský úřad jako příslušný orgán státní správy ve věcech stanovení místní a přechodné úpravy provozu na pozemních komunikacích, na silnicích II. a III. tříd, místních komunikacích a veřejně přístupných účelových komunikacích, dle ustanovení § 124 odst. 1 a odst. 6 zákona č. 361/2000 Sb., o provozu na pozemních komunikacích a o změnách některých zákonů (dále jen „zákon o silničním provozu“), v souladu s ustanovením § 171 zákona č. 500/2004 Sb., správní řád, ve znění pozdějších předpisů, na základě návrhu žadatele Údržby silnic Královéhradeckého kraje a.s., Kutnohorská 59, 500 04 Hradec Králové, IČO: 275 02 988 zastoupená na základě plné moci ze dne 24.09.2018 firmou LETS DZ s.r.o., 5. května 1378, 516 01 Rychnov nad Kněžnou, IČO: 065 69 030 (dále jen „žadatel“), po předchozím písemném vyjádření Policie České republiky, Krajské ředitelství policie Královéhradeckého kraje, Územní odbor Rychnov nad Kněžnou – Dopravní inspektorát (dále jen „Policie ČR“) ze dne 02.10.2018 pod č.j. KRPH-93194/ČJ-2018-050706,

stanovuje

v souladu s ustanovením § 77 odst. 1 písm. c) a odst. 5 zákona o silničním provozu, přechodnou úpravu provozu na silnici č. II/318 par. č. 1222/1 a par. č. 3539, silnici č. II/321 par. č. 3542 v k.ú. Častolovice, silnici č. III/3185 par. č. 3534 v k.ú. Častolovice a par. č. 4008, 418/5 a 418/7 v k.ú. Velká Ledská a na místních komunikacích par. č. 508/18 ulice Široká a 508/58 ulice Polnodvorská v k.ú. Častolovice, spočívající v umístění přenosných dopravních značek (dále jen „PDZ“) a dopravního zařízení (dále jen DZ) při uzavírce silnice č. III/3185 mezi obcemi Častolovice a Malá Ledská, z důvodu zajištění havarijní opravy propustku, v termínu od 16.10.2018 do 18.10.2018, dle grafického znázornění v příloze.

Za podmíněk:

Dopravní značení: „PDZ“ a „DZ“

Velikost dopravního značení: základní rozměrová řada

Provedení dopravního značení: retroreflexní

Silnice: II/318, II/321 v k.ú. Častolovice, III/3186 v k.ú. Častolovice a následně v k.ú. Velká Ledská a místní komunikace v k.ú. Častolovice

Úsek: silnice č. II/318 par. č. 1222/1 a par. č. 3539, silnice č. II/321 par. č. 3542 v k.ú. Častolovice, silnice č. III/3185 par. č. 3534 v k.ú. Častolovice a par. č. 4008, 418/5 a 418/7 v k.ú. Velká Ledská a místní komunikace par. č. 508/18 ulice Široká a 508/58 ulice Polnodvorská v k.ú. Častolovice, dle grafického znázornění v příloze

Termín: od 16.10.2018 do 18.10.2018

Důvod: zajištění havarijní opravy propustku

Osoba odpovědná za řádné provedení přechodné úpravy silničního provozu: Miloš Doležal, Pod Budínem 1179, 516 01 Rychnov nad Kněžnou, IČO: 275 02 988, tel.: 721 182 372

Pro umístění dopravního značení se stanovují tyto podmínky:

1. Při umístování „PDZ“ a „DZ“ bude postupováno dle situačních plánek ze dne 02.10.2018, schváleného Policií ČR, pod č. j. KRPH-93194/ČJ-2018-050706, viz. příloha.
2. Umístění „PDZ“ a „DZ“ bude provedeno podle technických podmínek stanovených v publikaci TP č. 66 „Zásady pro označování pracovních míst na pozemních komunikacích“. Je nutno použít retroreflexní dopravní značky základní velikosti dle ČSN EN 12899-1.
3. „PDZ“ a „DZ“ bude provedeno v souladu s vyhláškou č. 294/2015 Sb., kterou se provádějí pravidla provozu na pozemních komunikacích.
4. Přenosné dopravní značky se umísťují spodním okrajem ve výšce nejméně 0,6 m nad úroveň vozovky a pokud možno v jednotné výšce v rámci pracovního místa.
5. Vodorovná vzdálenost bližšího okraje stálé značky nebo její konstrukce od vnějšího okraje zpevněné části krajnice nebo od obrubníku je 0,50 – 2,00 m. Vodorovná vzdálenost bližšího okraje přenosné značky od jízdního nebo pomocného pruhu je 0,50 – 4,00 m.
6. Přechodné dopravní značky musí být umístěny na podpěrných sloupcích v provedení červenobílými reflexními pruhy.
7. Viditelnost „PDZ“ a „DZ“ musí být mimo obec ze vzdálenosti minimálně 100 m a v obci ze vzdálenosti minimálně 50 m.
8. Stávající dopravní značení, které by mohlo být v kolizi s přechodnou úpravou provozu je nutné zakrýt.
9. „PDZ“ a „DZ“ bude sloužit přechodně. Odborné umístění a instalaci „PDZ“ a „DZ“ zajistí žadatel. „PDZ“ a „DZ“ a je nutno průběžně kontrolovat a zjištěné závady neprodleně odstranit na náklady žadatele.
10. „PDZ“ a „DZ“ musí být zajištěno tak, aby vlivem povětrnostních podmínek nedošlo ke změně jejich polohy.
11. Po ukončení platnosti tohoto stanovení, nebo pokud bude akce ukončena dříve než termín uvedený v tomto stanovení (případě dle termínu uvedeného v rozhodnutí příslušného silničního správního úřadu), je nutné stanovené dopravní značení odstranit a stávající dopravní značení, které bylo v kolizi s přechodným značením, odkrýt.
12. Městský úřad Kostelec nad Orlicí, Odbor dopravy – obecní živnostenský úřad, si vyhrazuje právo toto stanovení změnit nebo doplnit, pokud si to bude vyžadovat veřejný zájem.

Odůvodnění:

Dne 04.10.2018 byla doručena Městskému úřadu v Kostelci nad Orlicí, Odboru dopravy – obecnímu živnostenskému úřadu, žádost výše uvedeného žadatele, o stanovení přechodné úpravy provozu na pozemních komunikacích, spočívající v umístění „PDZ“ a „DZ“ na silnici č. II/318 par. č. 1222/1 a par. č. 3539, silnici č. II/321 par. č. 3542 v k.ú. Častolovice, silnici č. III/3185 par. č. 3534 v k.ú. Častolovice a par. č. 4008, 418/5 a 418/7 v k.ú. Velká Ledská a na místních komunikacích par. č. 508/18 ulice Široká a 508/58 ulice Polnodvorská v k.ú. Častolovice, spočívající v umístění přenosných dopravních značek (dále jen „PDZ“) a dopravního zařízení (dále jen DZ) při uzavírce silnice č. III/3185 mezi obcemi Častolovice a Malá Ledská, z důvodu zajištění havarijní opravy propustku, v termínu od 16.10.2018 do 18.10.2018, dle grafického znázornění v příloze

Při posuzování žádosti vycházel Městský úřad Kostelec nad Orlicí, Odbor dopravy – obecní živnostenský úřad ze situace v místě, z podkladů žádosti, z podmínek stanovených v § 78 zákona o silničním provozu a z vyjádření Policie ČR ze dne 02.10.2018 pod č. j. KRPH-93194/ČJ-2018-050706, včetně situačních plánků, které tvoří přílohu stanovení dopravního značení.

Umístění výše uvedeného „PDZ“ a „DZ“, dle tohoto stanovení přechodné úpravy provozu na předemných pozemních komunikacích, je nezbytné pro zajištění bezpečnosti a plynulosti provozu na pozemních komunikacích.

Správní orgán podnět posoudil dle platné právní úpravy, dle zákona č. 361/2000 Sb. o provozu na pozemních komunikacích a o změnách některých zákonů, v platném znění a dle vyhlášky č. 294/2015 Sb., v souladu s ust. § 77 odst. 5 zákona stanovil přechodnou úpravu provozu ve shora uvedeném znění.

Dle ustanovení § 77 odst. 5 zákona o silničním provozu stanoví místní a přechodnou úpravu provozu na pozemních komunikacích příslušný správní orgán opatřením obecné povahy, jde-li o světelné signály, příkazové a zákazové dopravní značky, dopravní značky upravující přednost a dodatkové tabulky k nim nebo jiné dopravní značky ukládající účastníkovi silničního provozu povinnosti odchylné od obecné úpravy provozu na pozemních komunikacích. Jde-li o stanovení přechodné úpravy provozu na pozemních komunikacích, nedoručuje příslušný správní úřad návrh opatření obecné povahy a nevyzývá dotčené osoby k podávání připomínek nebo námitek.

V souvislosti s výrokem tohoto opatření obecné povahy je třeba upozornit, že toto stanovení přechodné úpravy provozu není možné použít samostatně, ale pouze společně s vydaným rozhodnutím o povolení úplné uzavírky, které Vám v předemných věci vydá příslušný silniční úřad /Město Kostelec nad Orlicí a Městys Častolovice/. Dopravní značení a přenosné dopravní zařízení musí být osazeny v souladu s příslušným rozhodnutím o povolení úplné uzavírky.

Poučení:

Toto opatření obecné povahy se oznamuje veřejnou vyhláškou a nabývá účinnosti pátým dnem po dni vyvěšení veřejné vyhlášky, v souladu s ustanovením § 77 odst. 5 zákona o silničním provozu. Proti opatření obecné povahy nelze v souladu s ustanovením § 173 odst. 2 správního řádu podat opravný prostředek. Soulad opatření obecné povahy s právními

předpisy lze posoudit v přezkumném řízení. Usnesení o zahájení přezkumného řízení lze vydat do 3 let od účinnosti opatření

„otisk úředního razítka“


z p. Nikola Kopecká
referentka Odboru dopravy –
obecního živnostenského úřadu

Toto opatření obecné povahy musí být vyvěšeno nejméně po dobu 15 dnů na úřední desce Městského úřadu Kostelec nad Orlicí, Městysu Častolovice a Obce Hřibiny - Ledská. Opatření obecné povahy nabývá účinnosti pátým dnem po vyvěšení. Vývěsní lhůta začíná den následující po dni vyvěšení. Sejmutí veřejné vyhlášky je možné následující pracovní den po posledním dni lhůty pro vyvěšení. Tento dokument musí být zveřejněn též způsobem umožňující dálkový přístup.

Datum vyvěšení: 11. 10. 18 Datum sejmutí: 29. 10. 2018

Razítko a podpis oprávněné osoby, potvrzující vyvěšení a sejmutí dokumentu:
.....

Razítko:

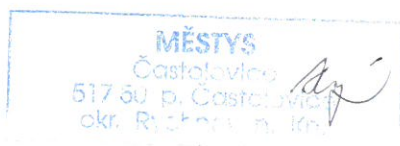

Účastníci řízení:

1. LETS DZ s.r.o., 5. května 1378, 516 01 Rychnov nad Kněžnou, IČO: 065 69 030

Ostatní – veřejná vyhláška:

- Město Kostelec nad Orlicí - úřední deska
- Městys Častolovice – úřední deska
- Obec Hřibiny - Ledská - úřední deska

Dotčené orgány:


1. Krajské ředitelství policie Královéhradeckého kraje, Územní odbor Rychnov nad Kněžnou, Dopravní inspektorát Rychnov nad Kněžnou, Zborovská 1360, 516 01 Rychnov nad Kněžnou, IČO: 75151545

Přílohy:

Situační plánky

**NÁVRH PŘEKRODNÉ ÚPRAVY PROVOZU
NA POZEMNÍCH KOMUNIKACÍCH**
SITUACE PŘELOHÁK 2,2 km od HŘIBINY
Zpracováno: 11.12.2019
1:10000
1:50000
1:25000
1:10000
1:50000
1:25000
1:10000
1:50000
1:25000

Hřibiny

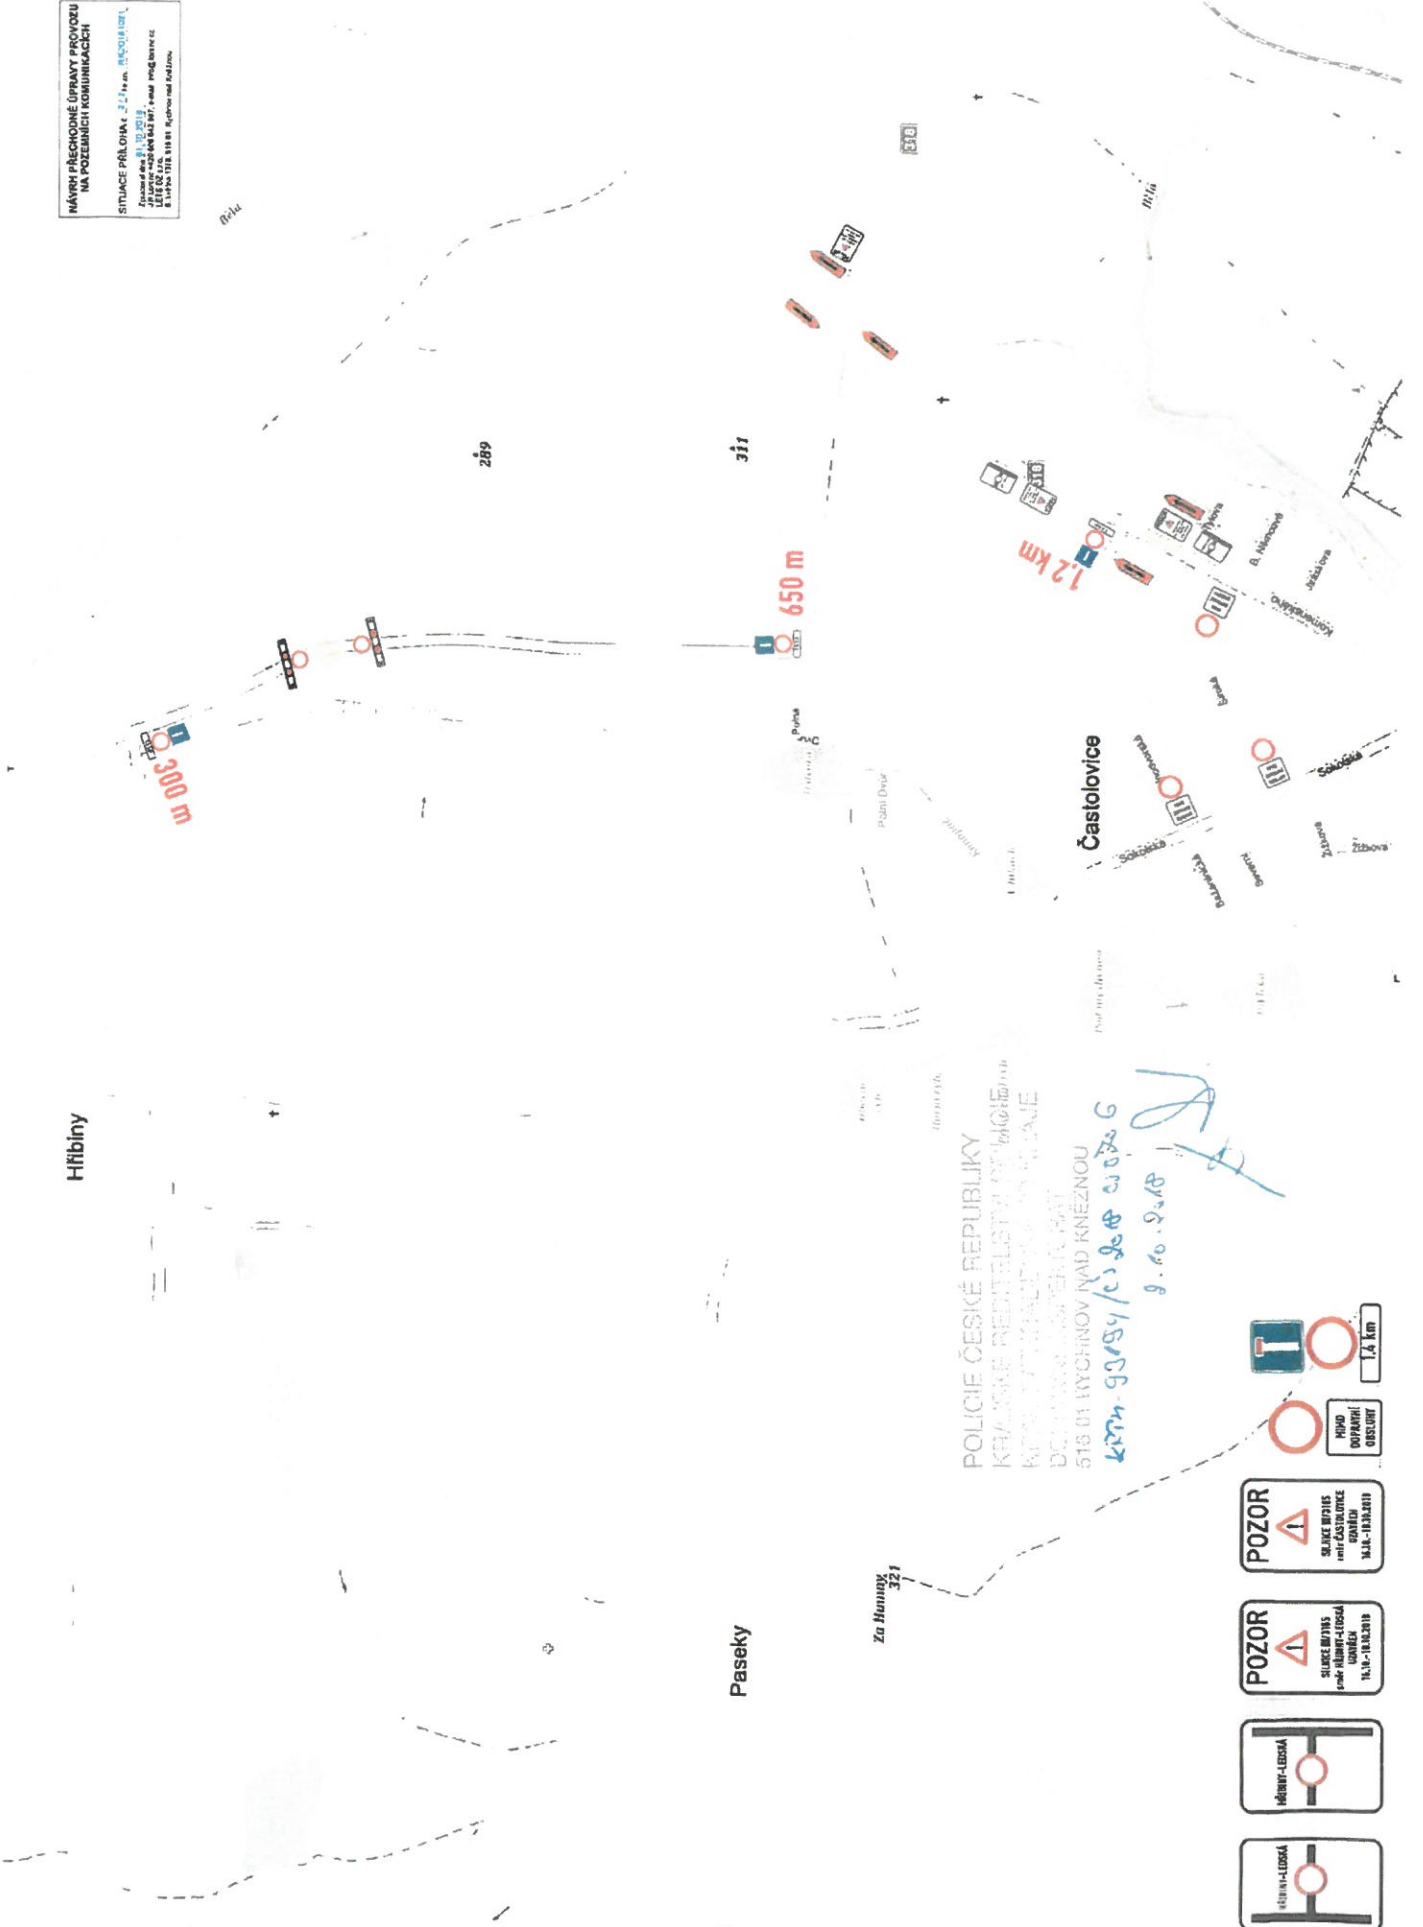

POLICE ČESKÉ REPUBLIKY
KRAJSKÉ ŘEDITELSTVÍ ÚSTŘEDNÍ
KRAJSKÉ ŘEDITELSTVÍ ÚSTŘEDNÍ
518 01 HVOZDROV NAD KNEŽNOU
12.12.2019
12.12.2019
12.12.2019

Handwritten blue ink:
12.12.2019
12.12.2019
12.12.2019

- 
- 
- 
- 
- 
- 

