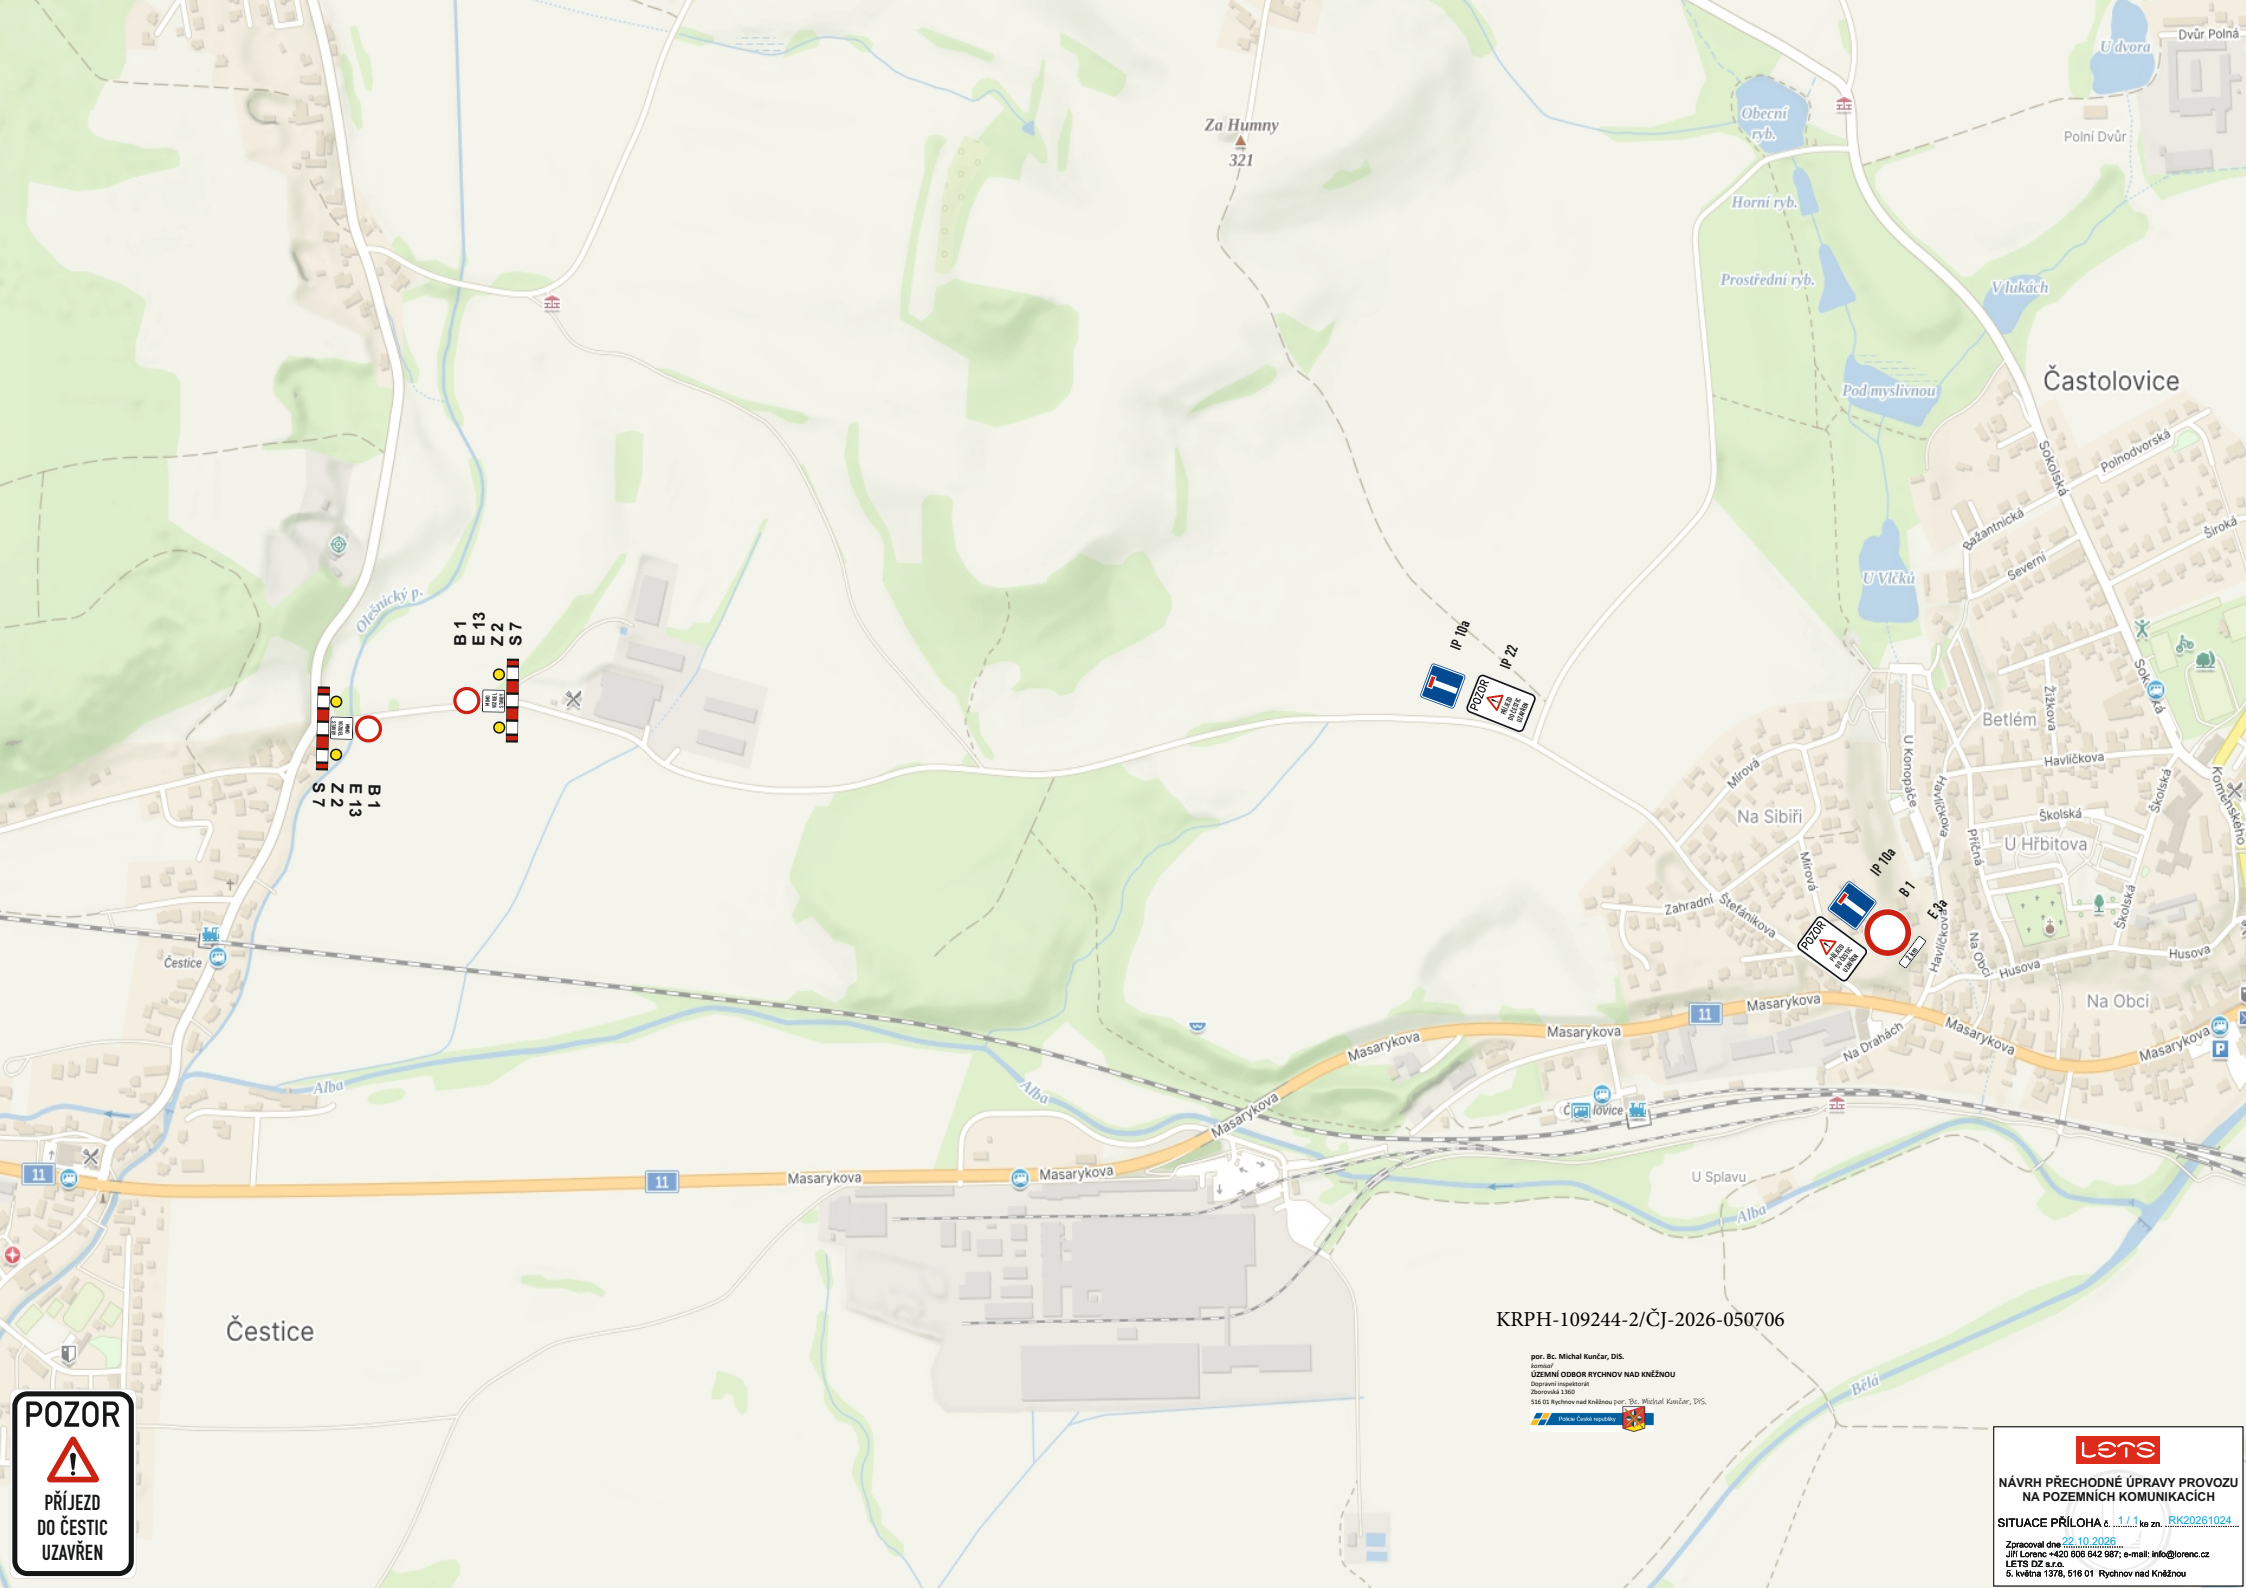

B 1
E 13
Z 2
S 7
IP 10a
IP 22
POZOR
OBJÍŽDKA VEDENA ULICEMI
B 1
E 13
Z 2
S 7
IP 10a
B 1
E 3a
POZOR
OBJÍŽDKA VEDENA ULICEMI
Za Humny
321
Častolovice
Olešnický p.
Česticе
Masarykova
Alba
Na Sibiři
U Hřbitova
Betlém
Na Obci
U Splavu
Na Dráhách
Bělá
KRPH-109244-2/ČJ-2026-050706
por. Bc. Michal Kunčar, DiS.
komisař
ÚZEMNÍ ODBOR RYCHNOV NAD KNĚŽNOU
Dopravní inspektorát
Zborovská 1360
516 01 Rychnov nad Kněžnou
NÁVRH PŘECHODNÉ ÚPRAVY PROVOZU NA POZEMNÍCH KOMUNIKACÍCH
SITUACE PŘÍLOHA č. 1 / 1 ke zn. RK20261024
Zpracoval dne 22.10.2026
Jiří Lorenc +420 606 642 987; e-mail: info@lorenc.cz
LETS DZ s.r.o.
5. května 1378, 516 01 Rychnov nad Kněžnou
POZOR
PŘÍJEZD DO ČESTIC UZAVŘEN