


# I/14 OK VRCHOVINY

- úplná uzavírka okružní křižovatky I/14 Vrchovin v termínu 08.07. - 31.08. 2024
- objízdná trasa do 3,5t včetně autobusů
- objízdná trasa nad 3,5t

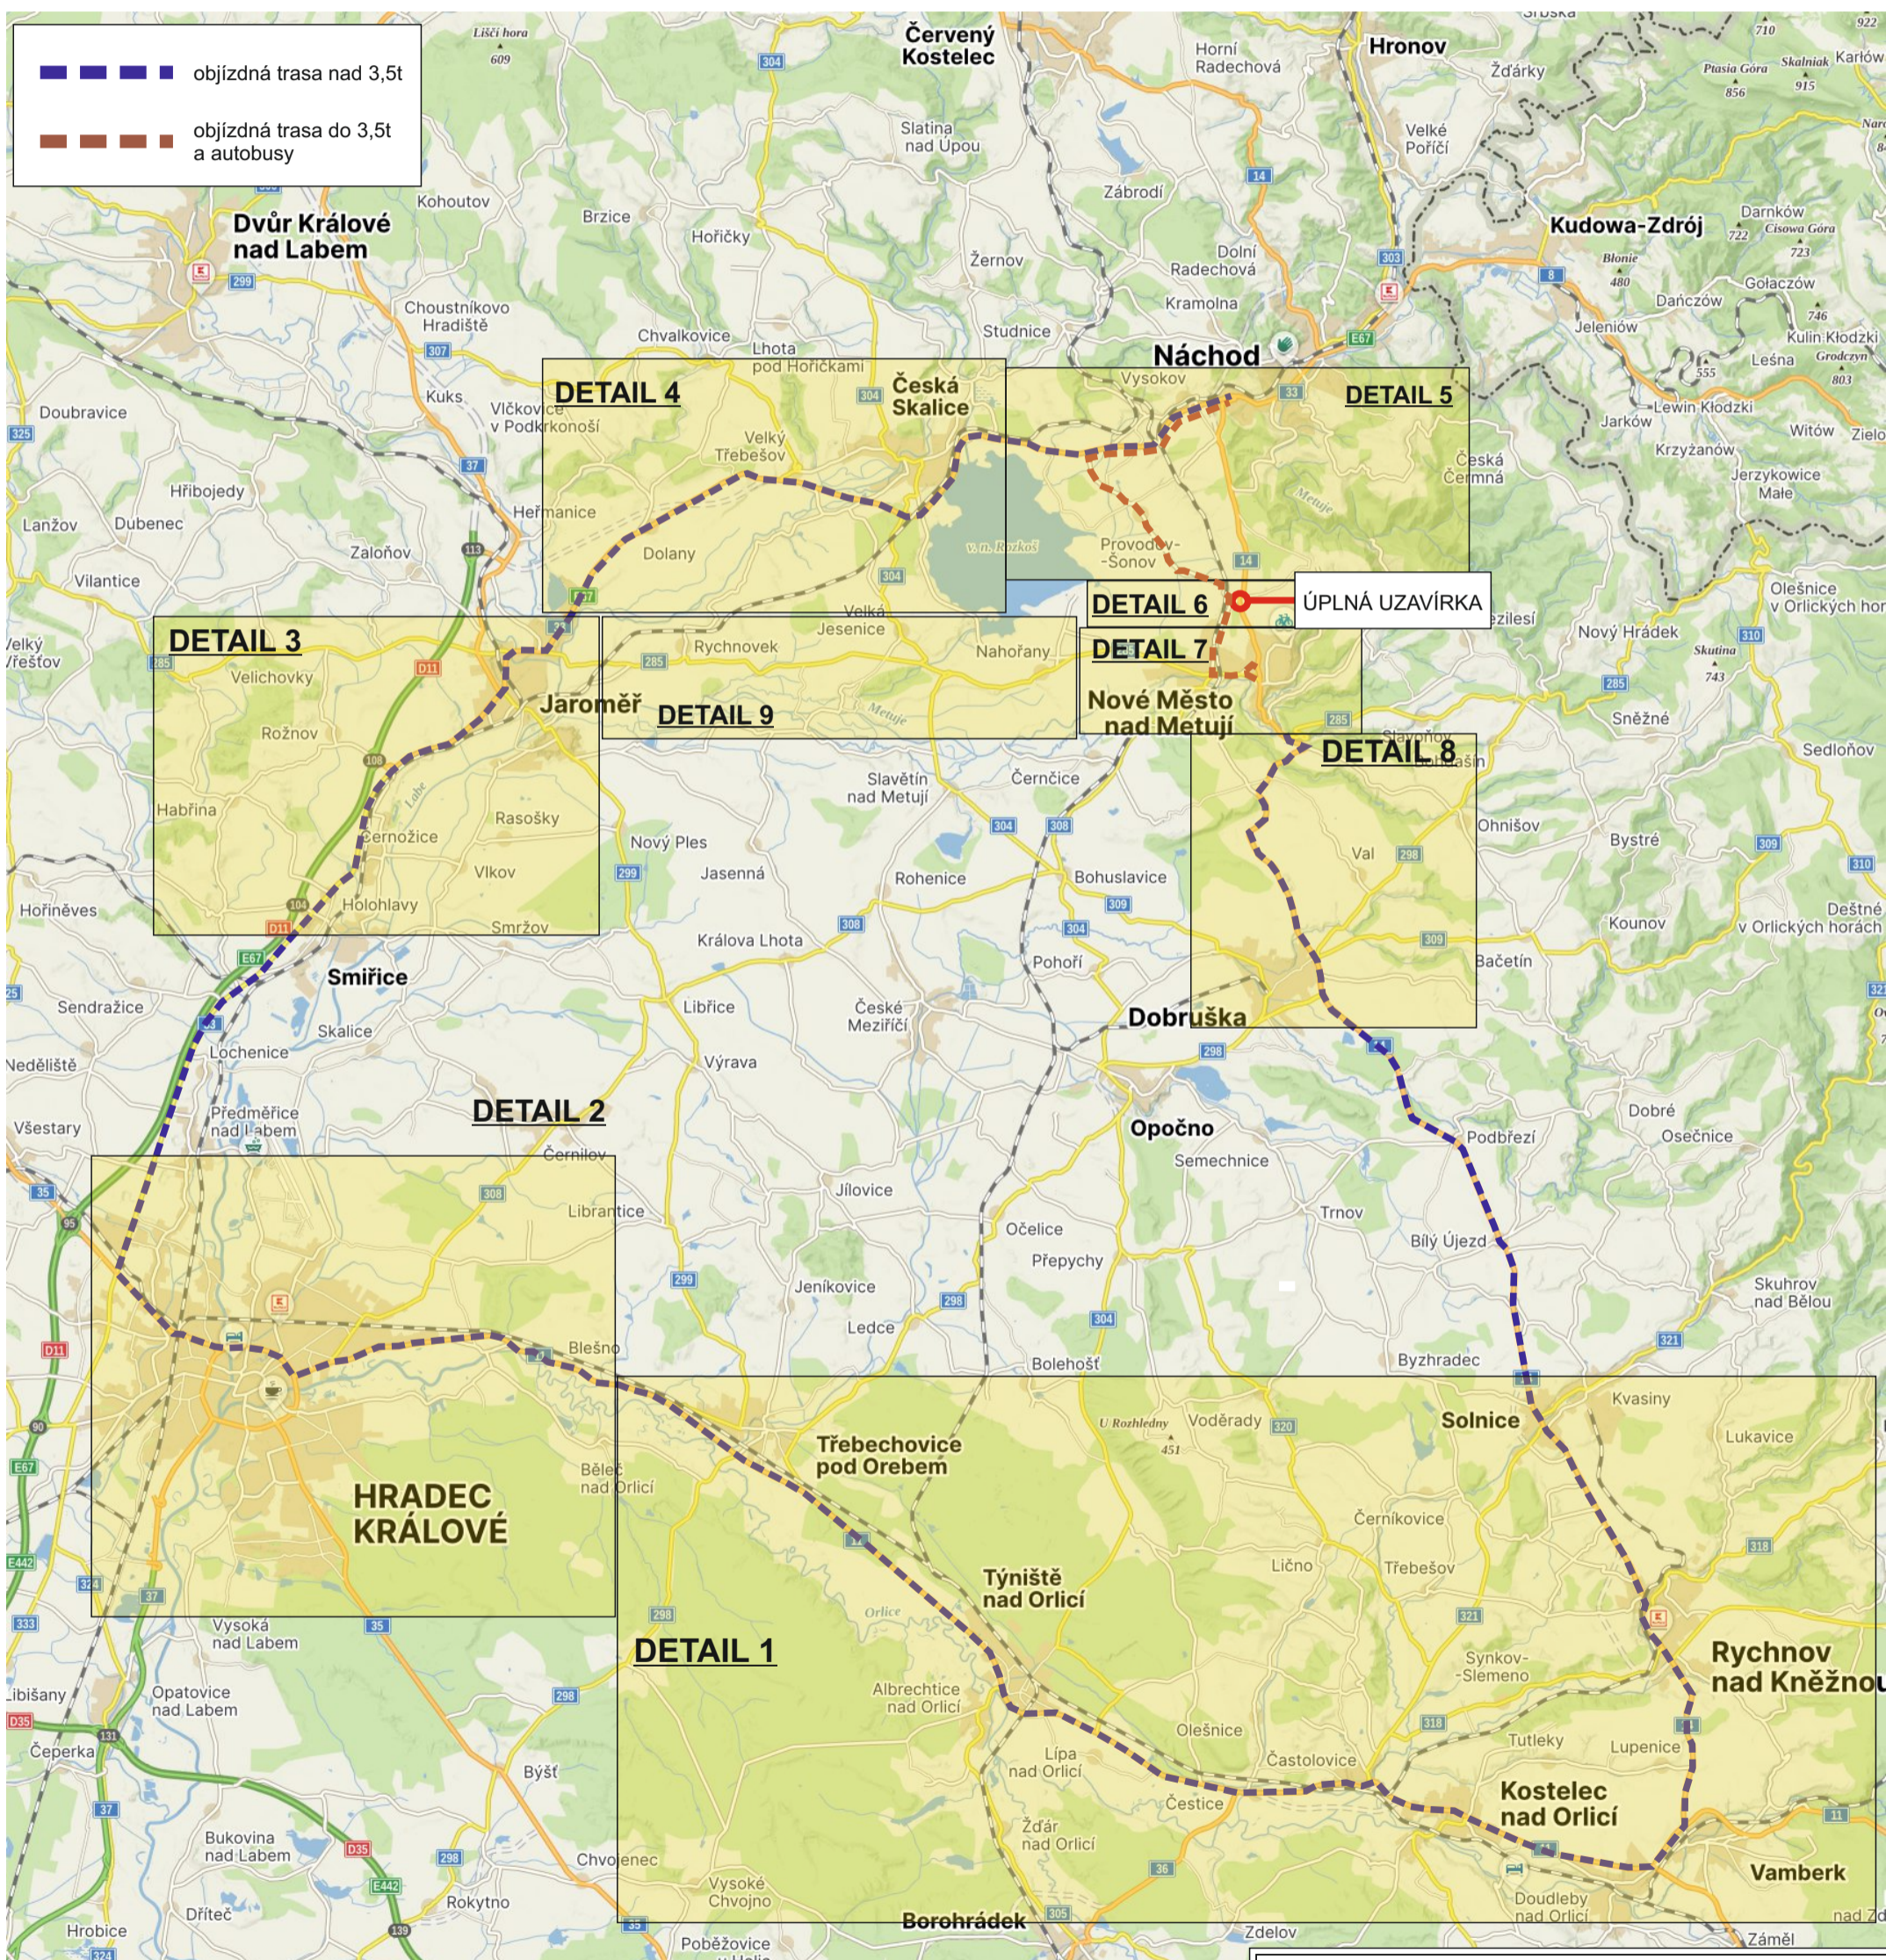

Zhotovitel: EUROVIA CZ a.s. závod Čechy Východ

Datum zpracování: 05/2024


Termín realizace: 08.07. - 31.08. 2024

Zpracoval: Ing. Tomáš Bydžovský



# I/14 OK VRCHOVINY

## DETAIL 1

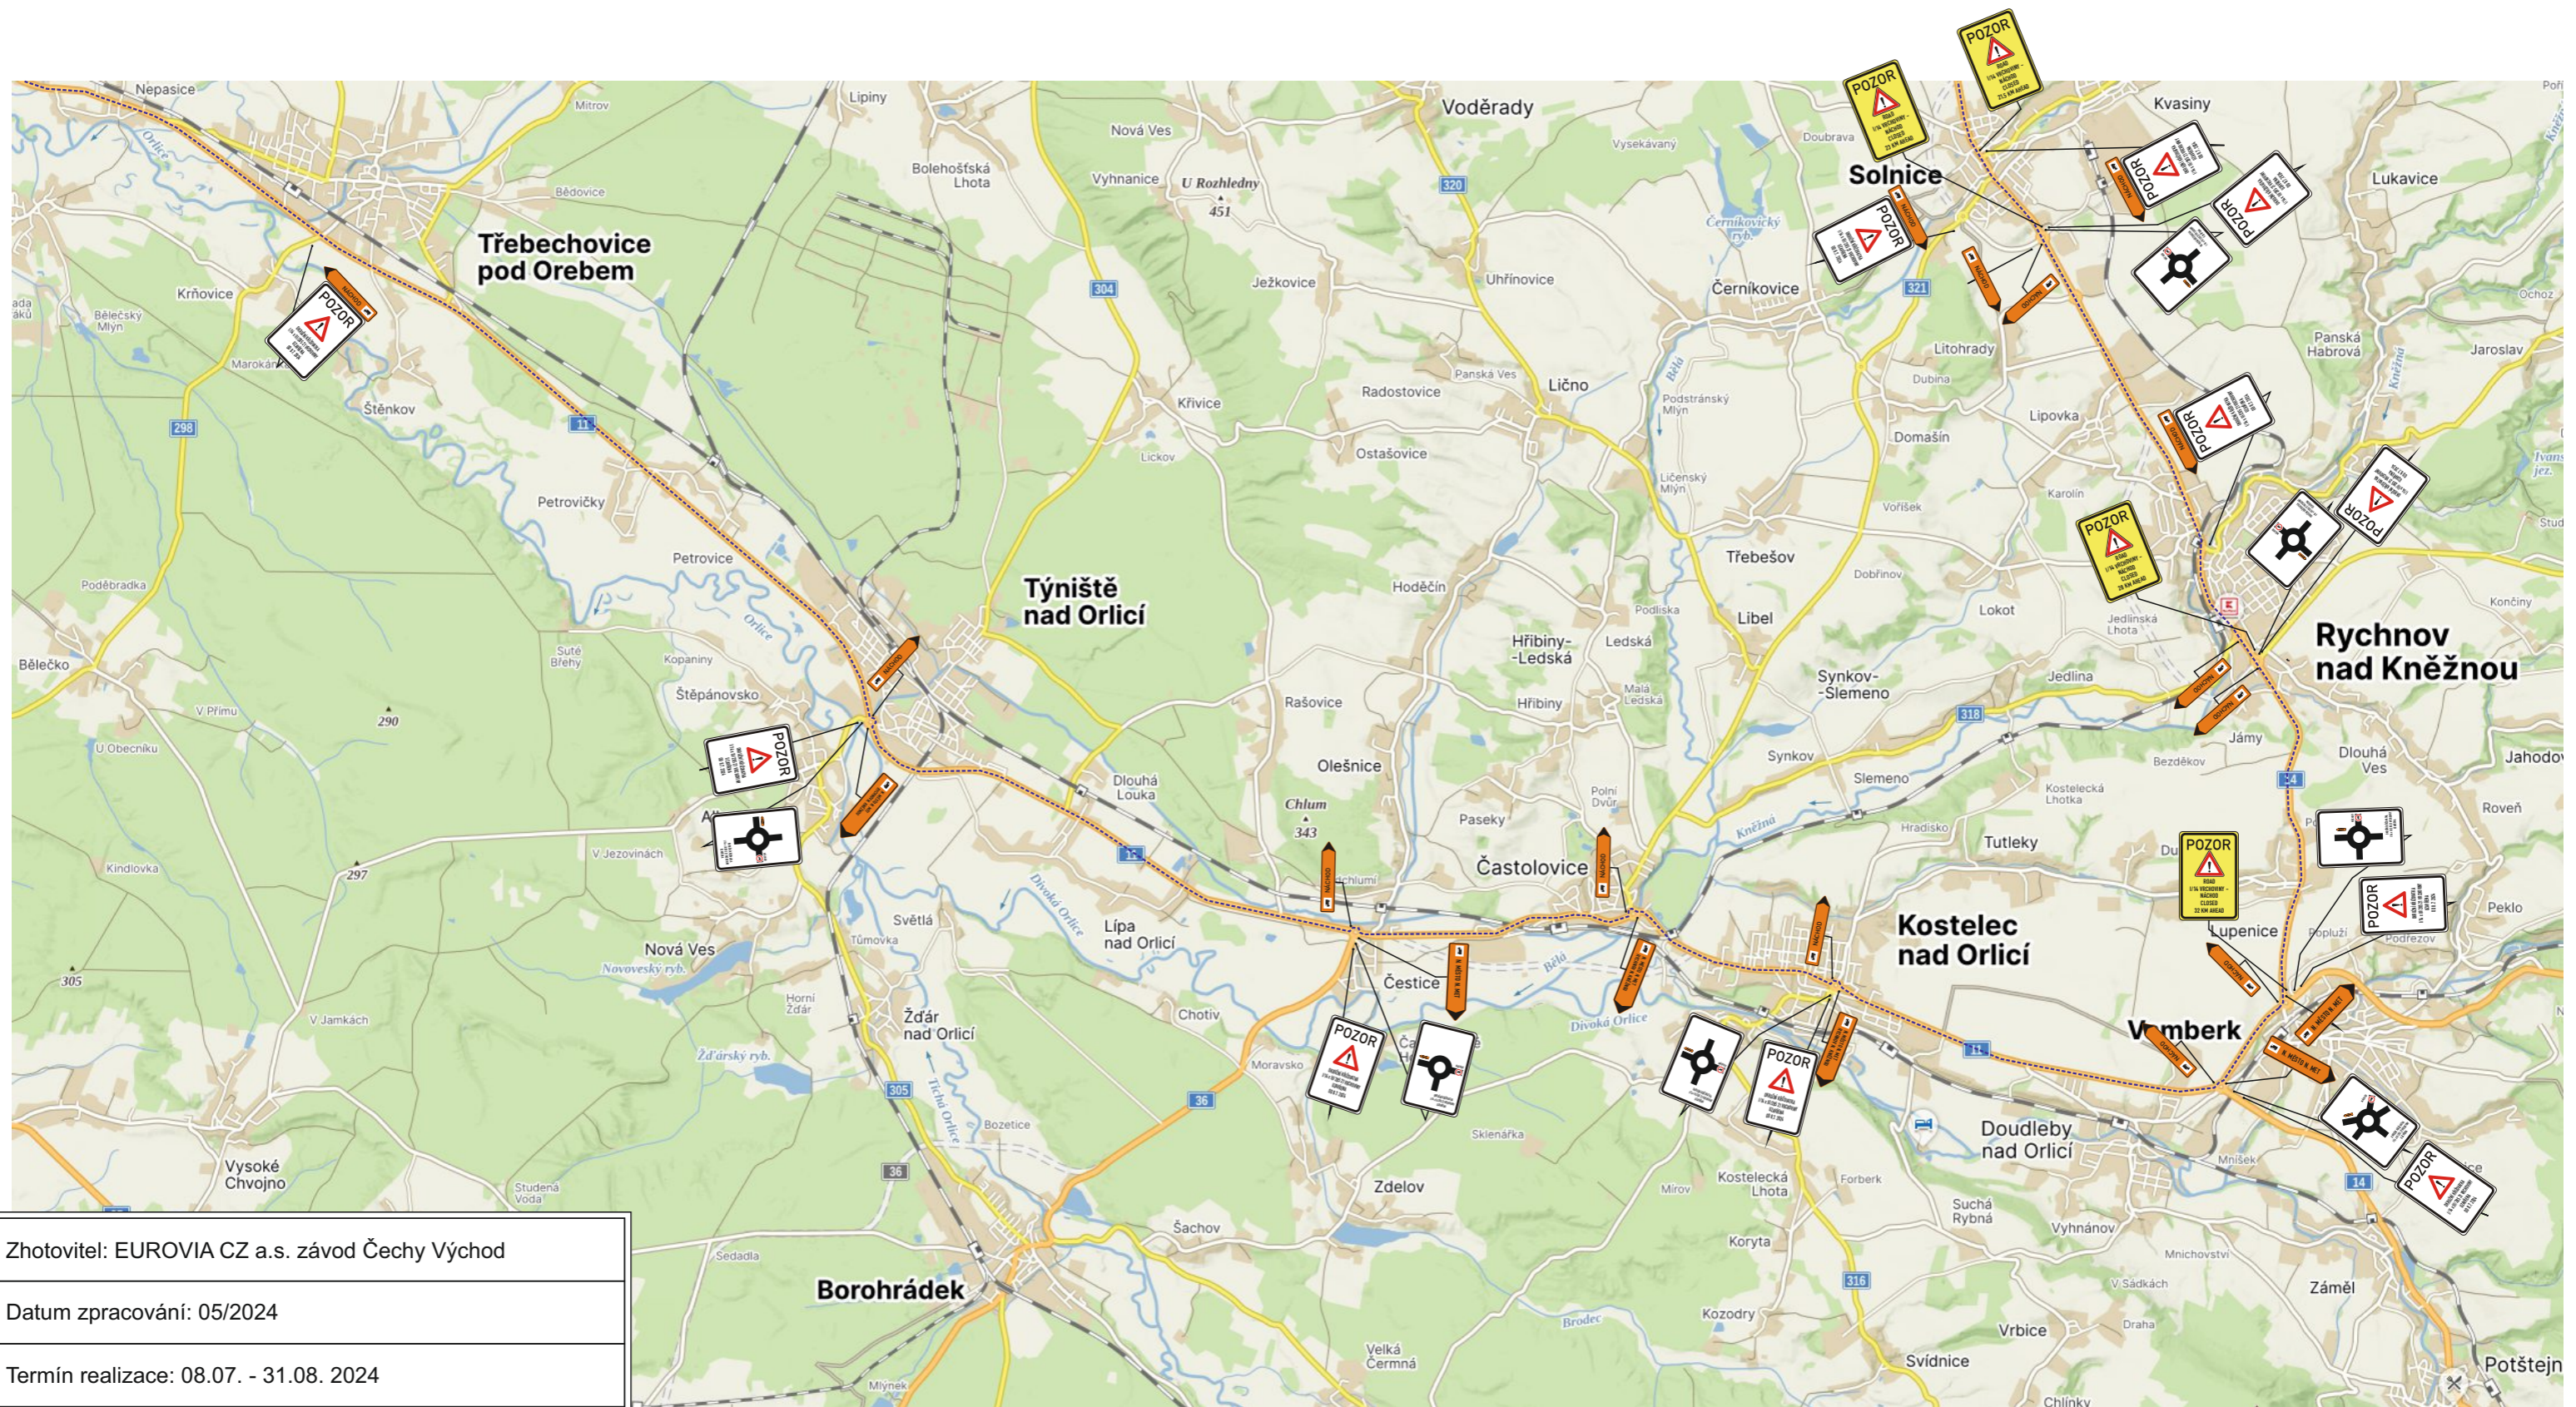


Zhotovitel: EUROVIA CZ a.s. závod Čechy Východ
Datum zpracování: 05/2024
Termín realizace: 08.07. - 31.08. 2024
Zpracoval: Ing. Tomáš Bydžovský



# I/14 OK VRCHOVINY

## DETAIL 2

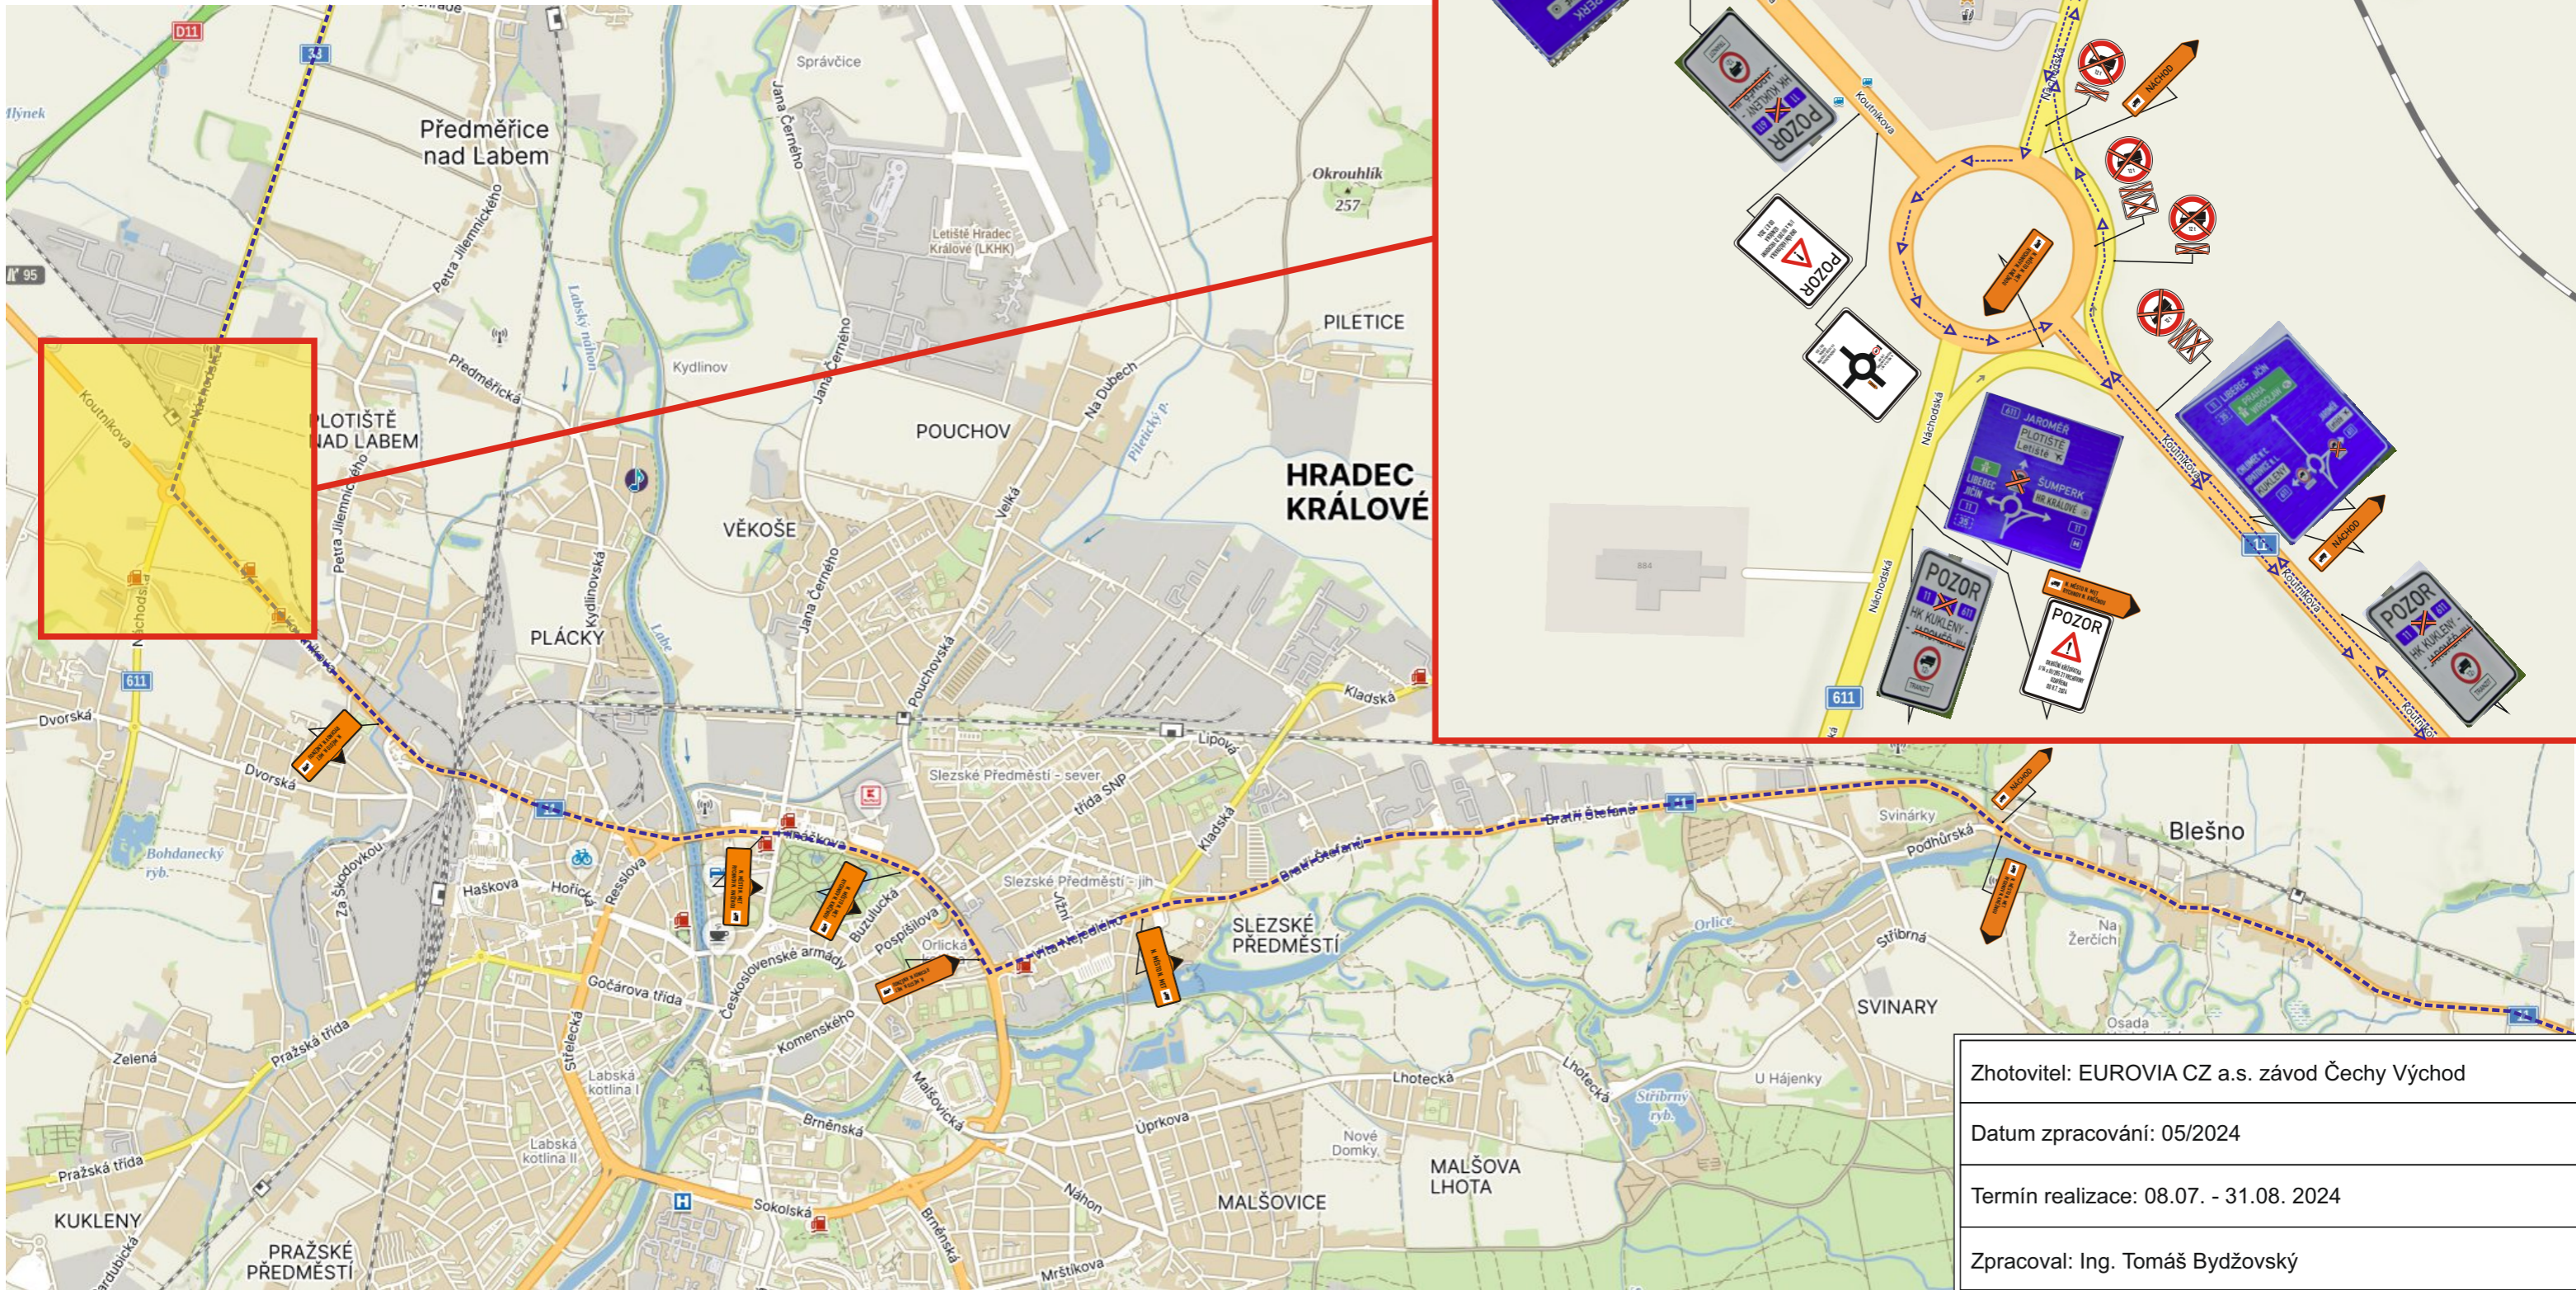


Zhotovitel: EUROVIA CZ a.s. závod Čechy Východ
Datum zpracování: 05/2024
Termín realizace: 08.07. - 31.08. 2024
Zpracoval: Ing. Tomáš Bydžovský



# I/14 OK VRCHOVINY


## DETAIL 3

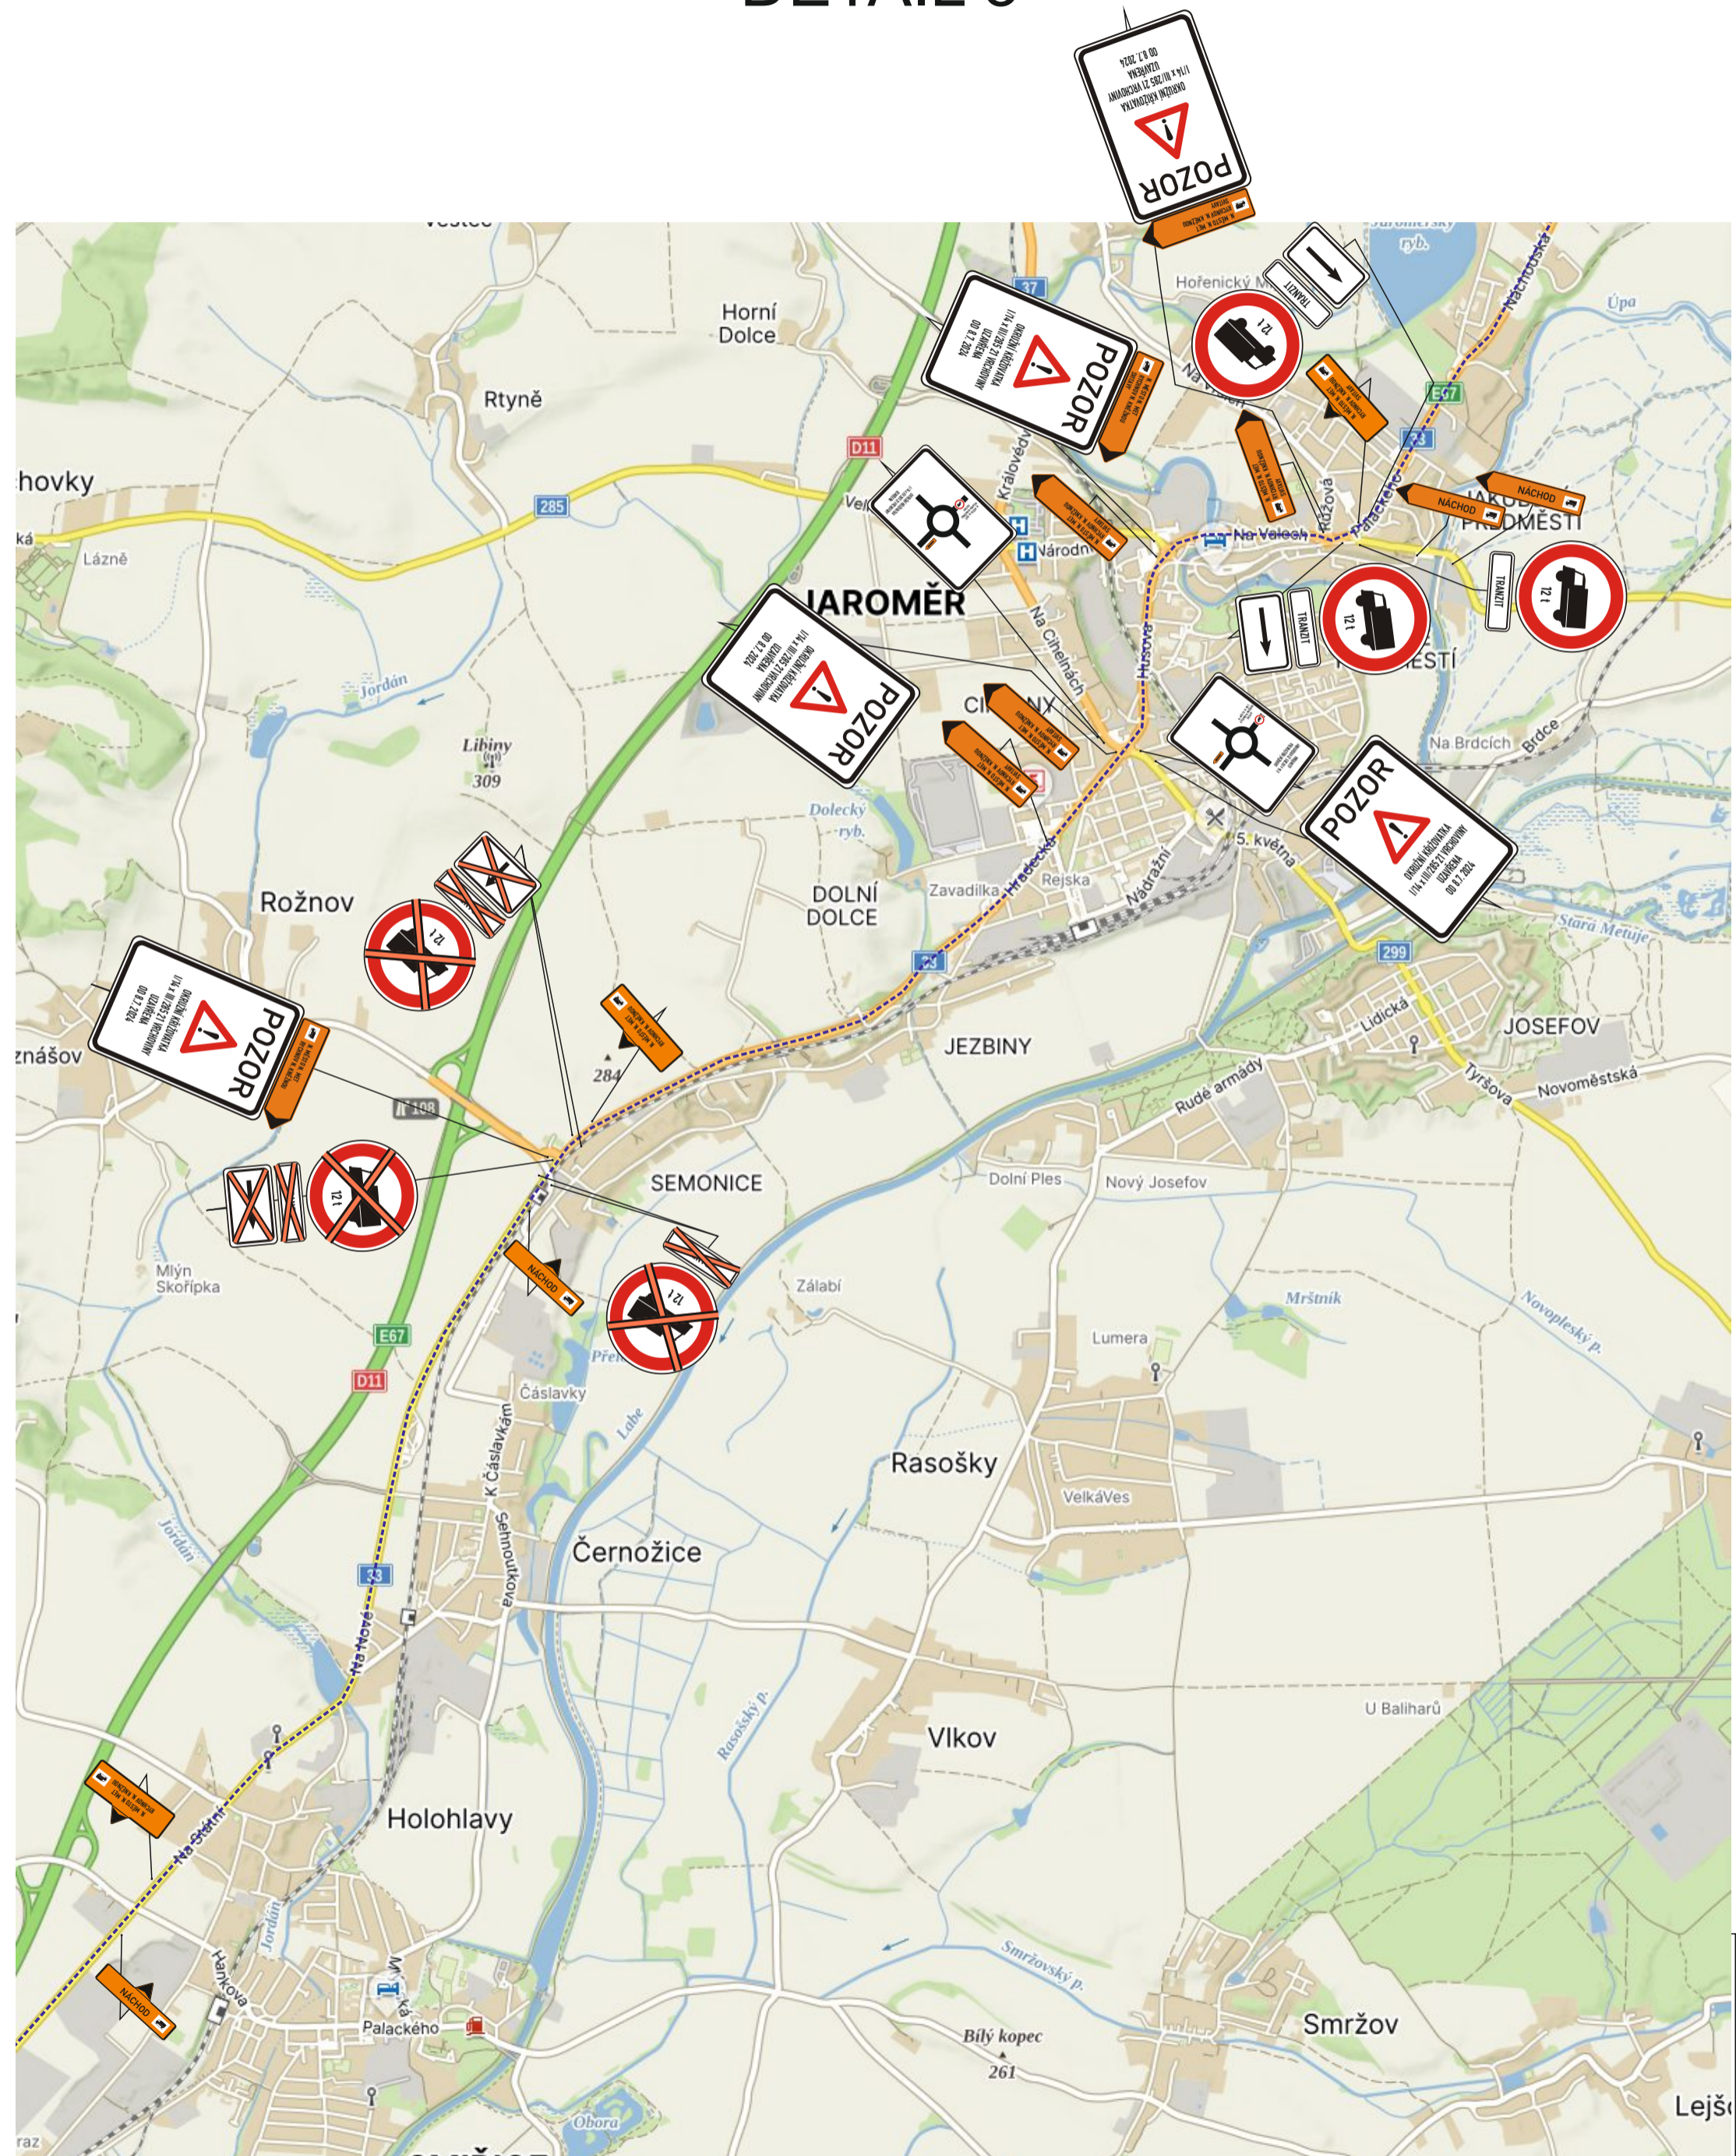



# I/14 OK VRCHOVINY

## DETAIL 4

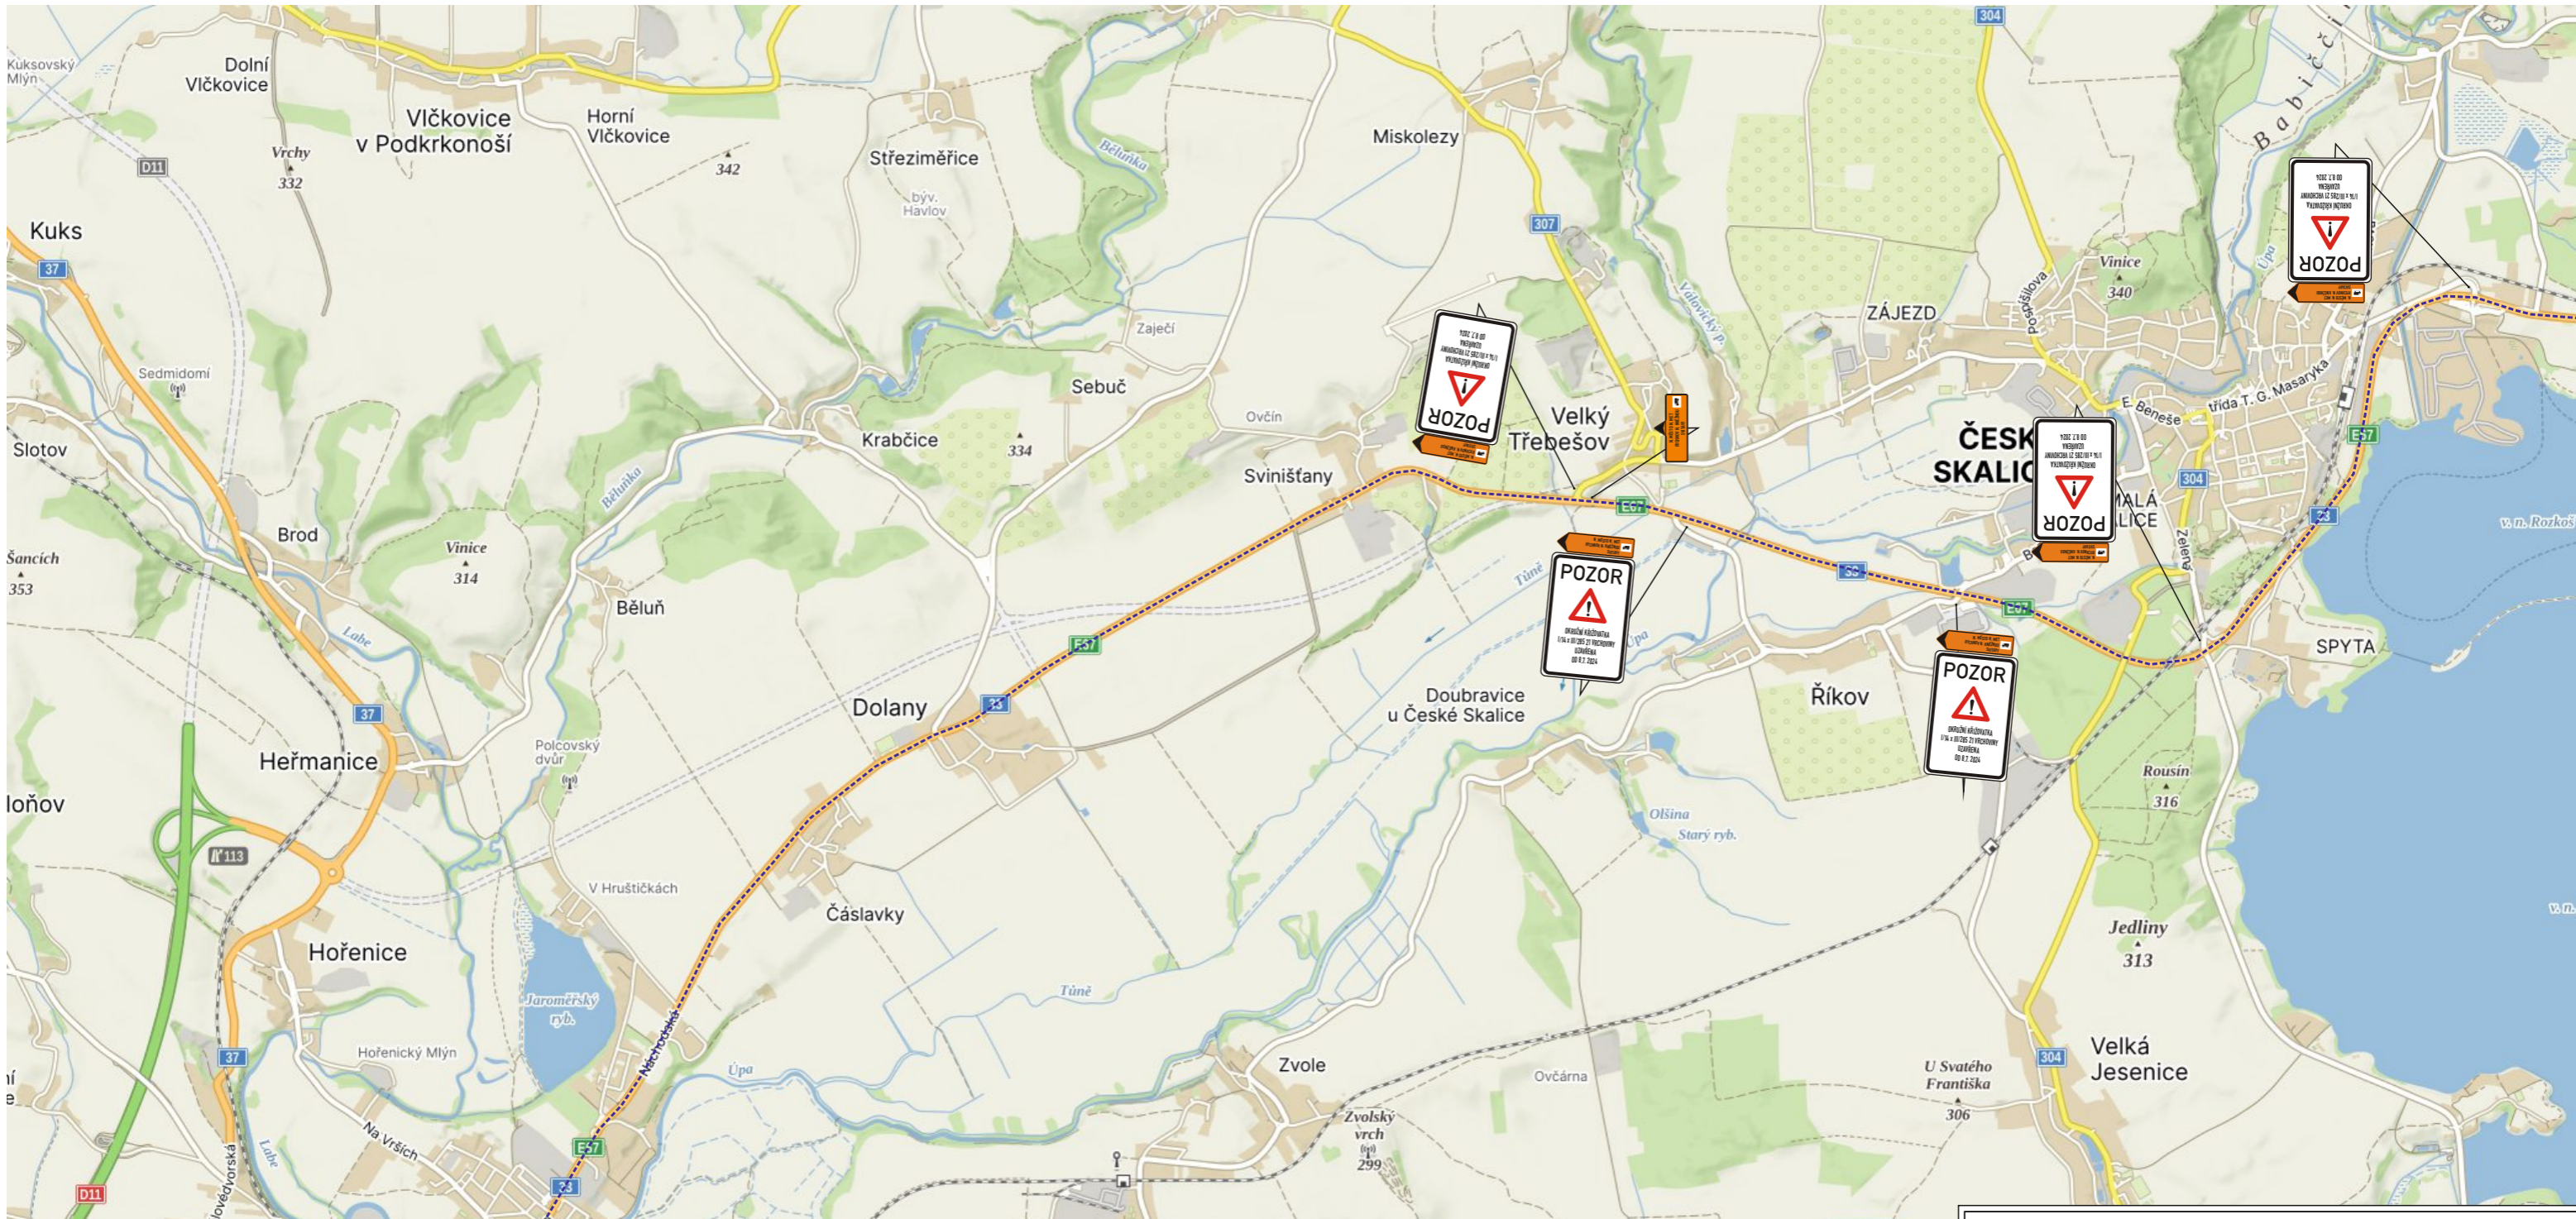


Zhotovitel: EUROVIA CZ a.s. závod Čechy Východ
Datum zpracování: 05/2024
Termín realizace: 08.07. - 31.08. 2024
Zpracoval: Ing. Tomáš Bydžovský



# I/14 OK VRCHOVINY

## DETAIL 5

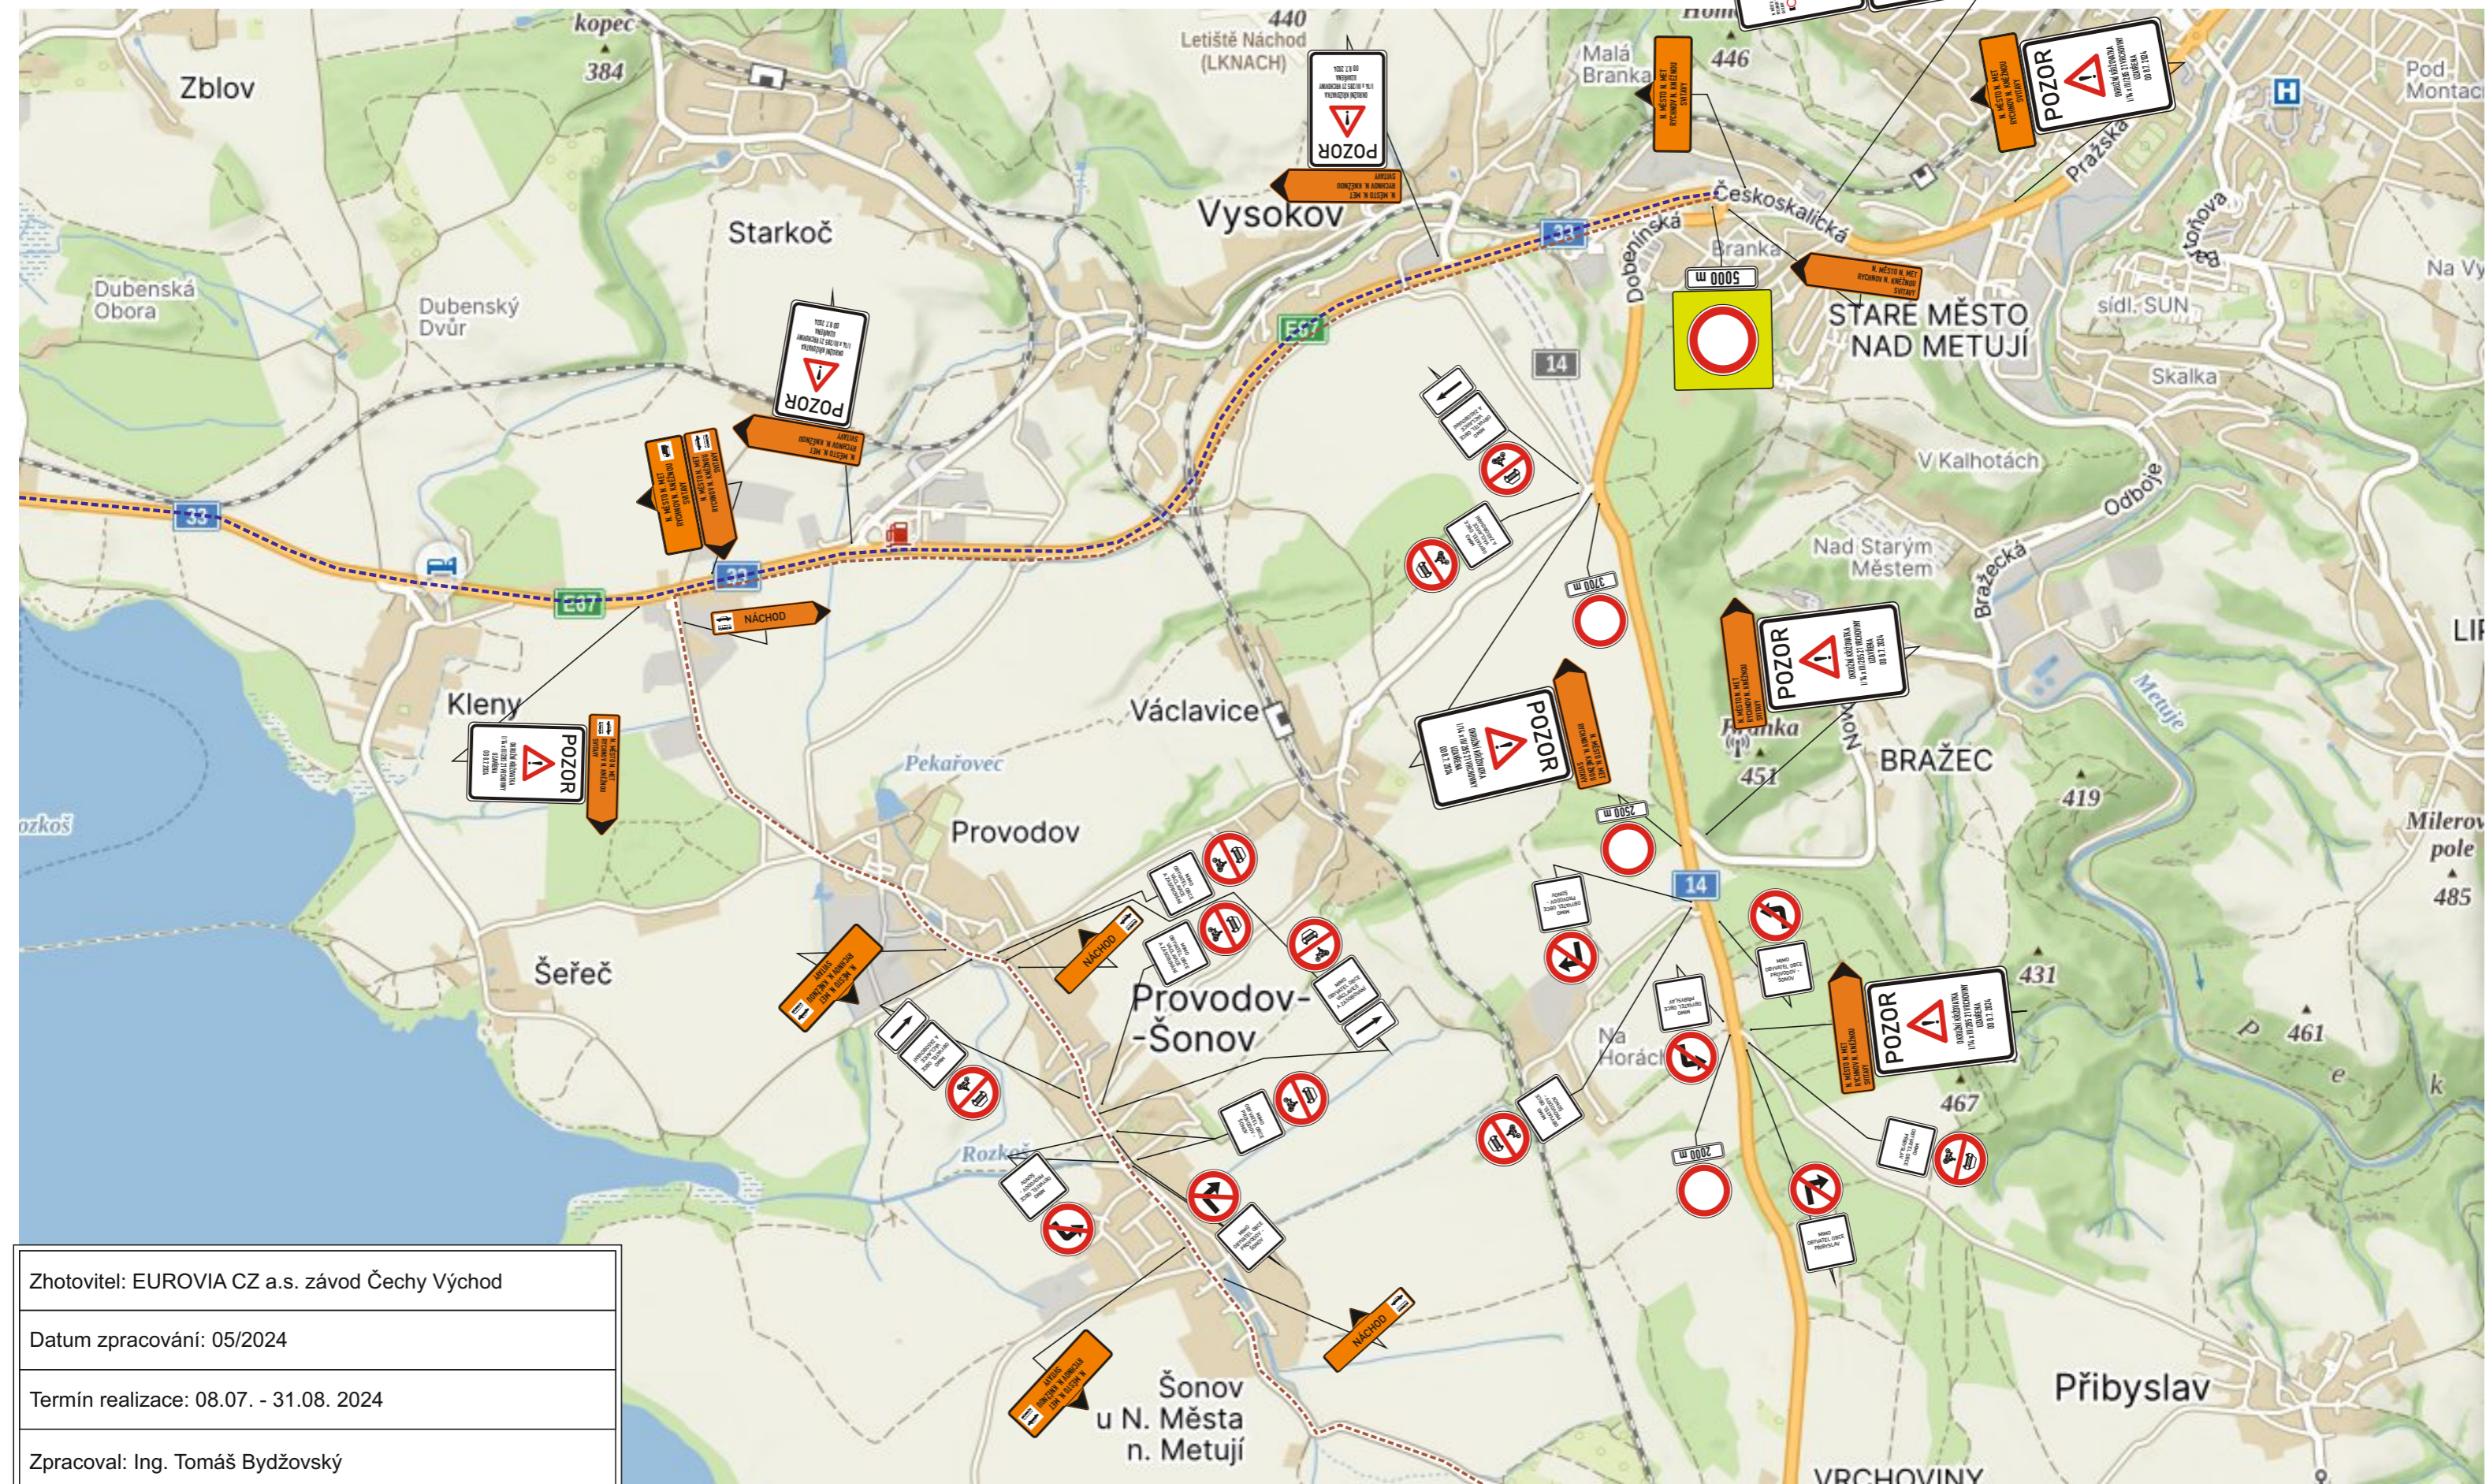

Zhotovitel: EUROVIA CZ a.s. závod Čechy Východ
Datum zpracování: 05/2024
Termín realizace: 08.07. - 31.08. 2024
Zpracoval: Ing. Tomáš Bydžovský



# I/14 OK VRCHOVINY

## DETAIL 6 - doplnění


### DETAIL DODATKOVÉ TABULKY

MIMO VOZIDEL STAVBY A OBYVATEL SLEPÉ KOMUNIKACE


MIMO VOZIDEL STAVBY A OBYVATEL OBCE VRCHOVINY

MIMO ZÁSBOVÁNÍ OBCE VRCHOVINY


MIMO VOZIDEL STAVBY A OBYVATEL OBCE DOTČENÉ KOMUNIKACE K OKRUŽNÍ KŘÍŽOVATCE

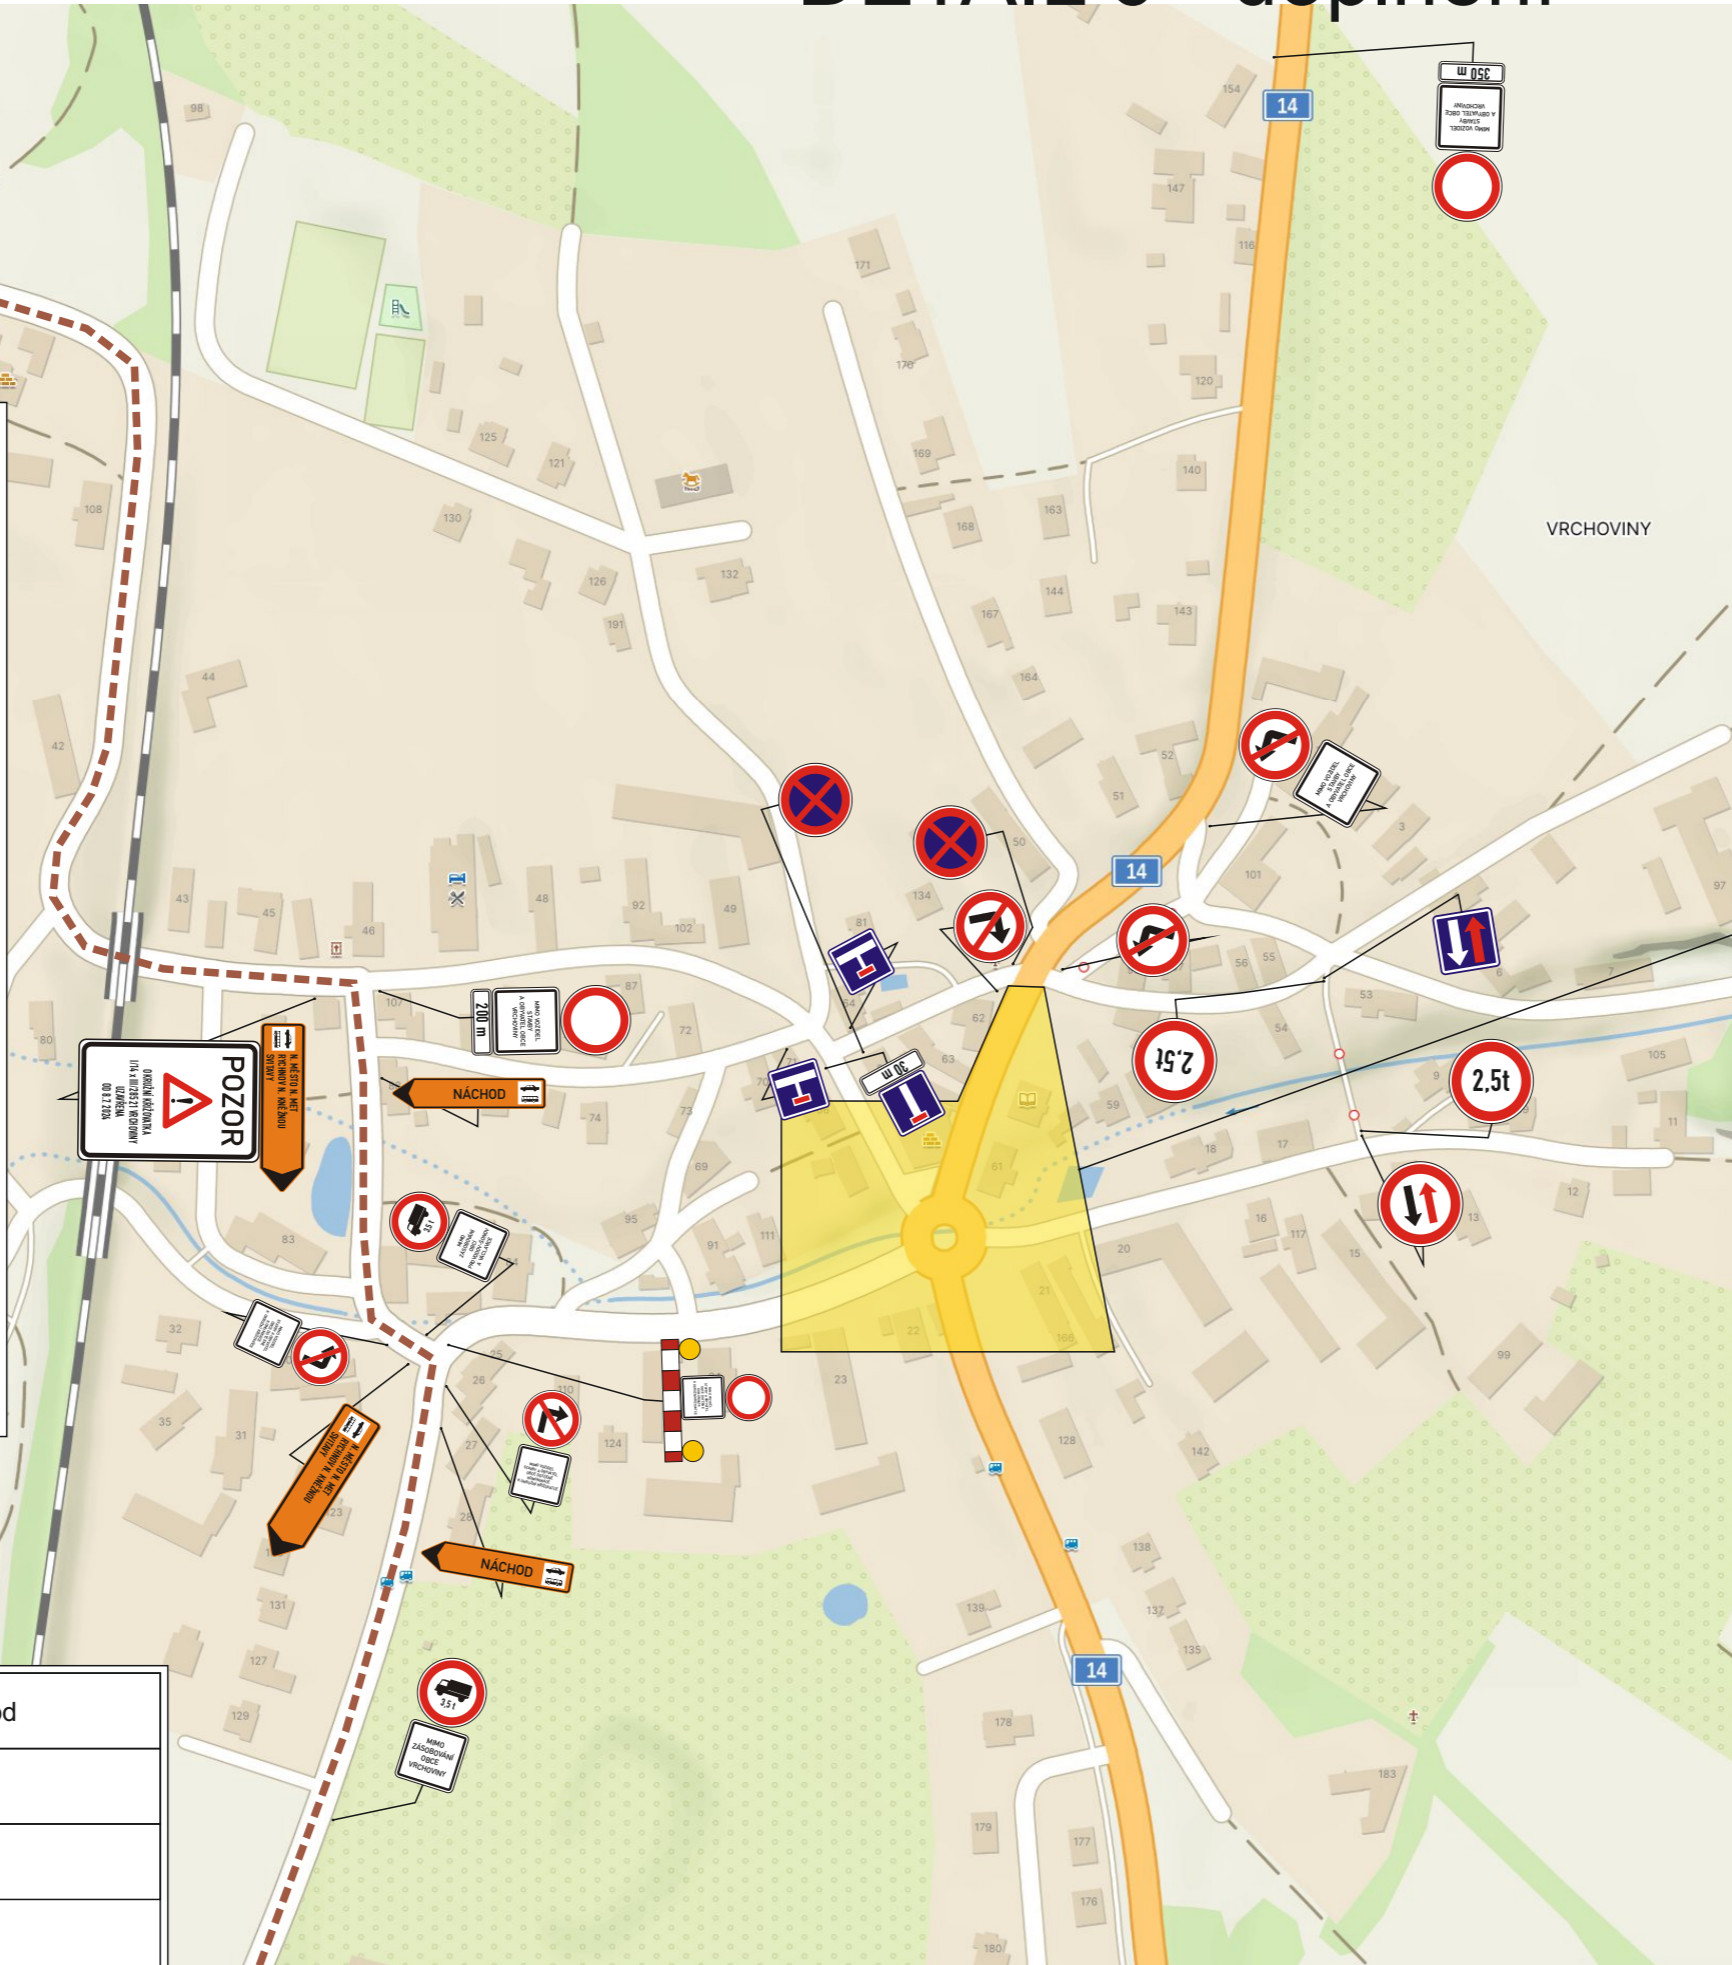

DOPRAVNÍ OBSLUHA SLEPÉ KOMUNIKACE

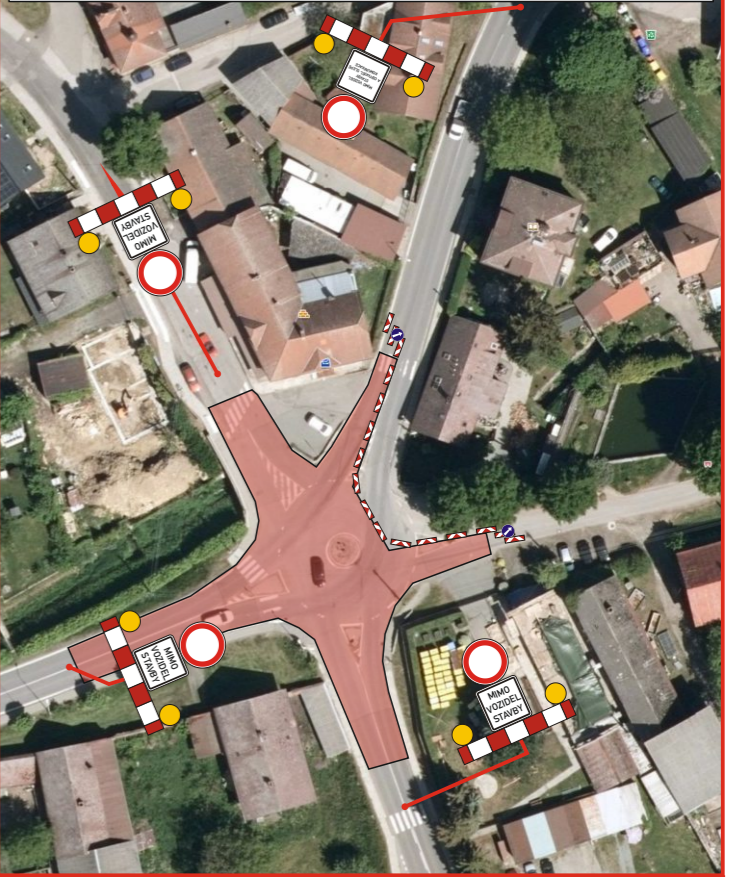

DOPRAVNÍ OBSLUHA SLEPÉ KOMUNIKACE

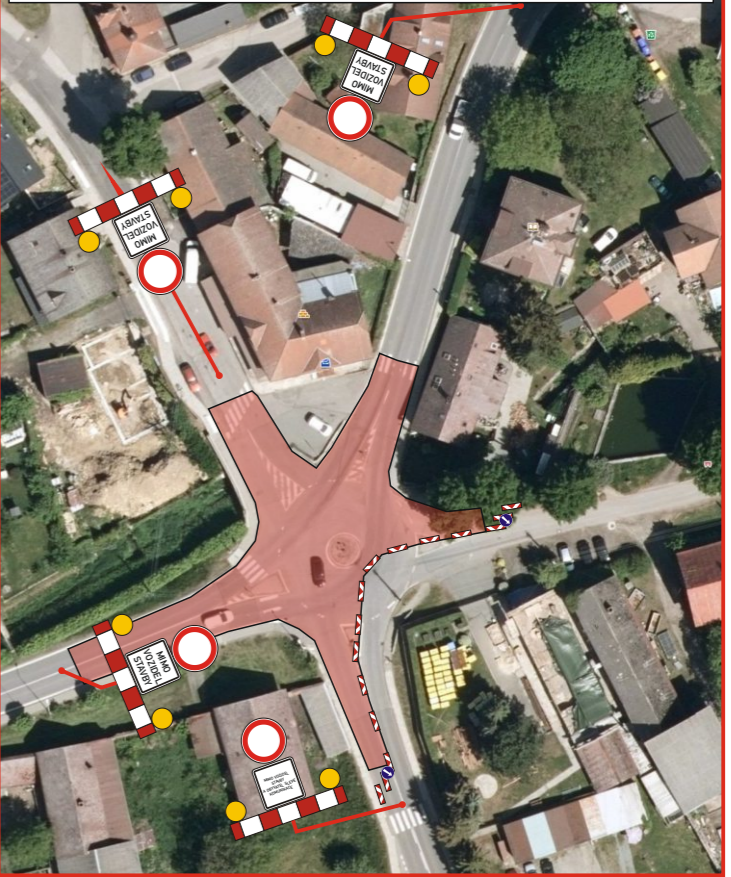

Zhotovitel: EUROVIA CZ a.s. závod Čechy Východ
Datum zpracování: 05/2024
Termín realizace: 08.07. - 31.08. 2024
Zpracoval: Ing. Tomáš Bydžovský



# I/14 OK VRCHOVINY

## DETAIL 7



Zhotovitel: EUROVIA CZ a.s. závod Čechy Východ
Datum zpracování: 05/2024
Termín realizace: 08.07. - 31.08. 2024
Zpracoval: Ing. Tomáš Bydžovský








# I/14 OK VRCHOVINY

## DETAIL 9

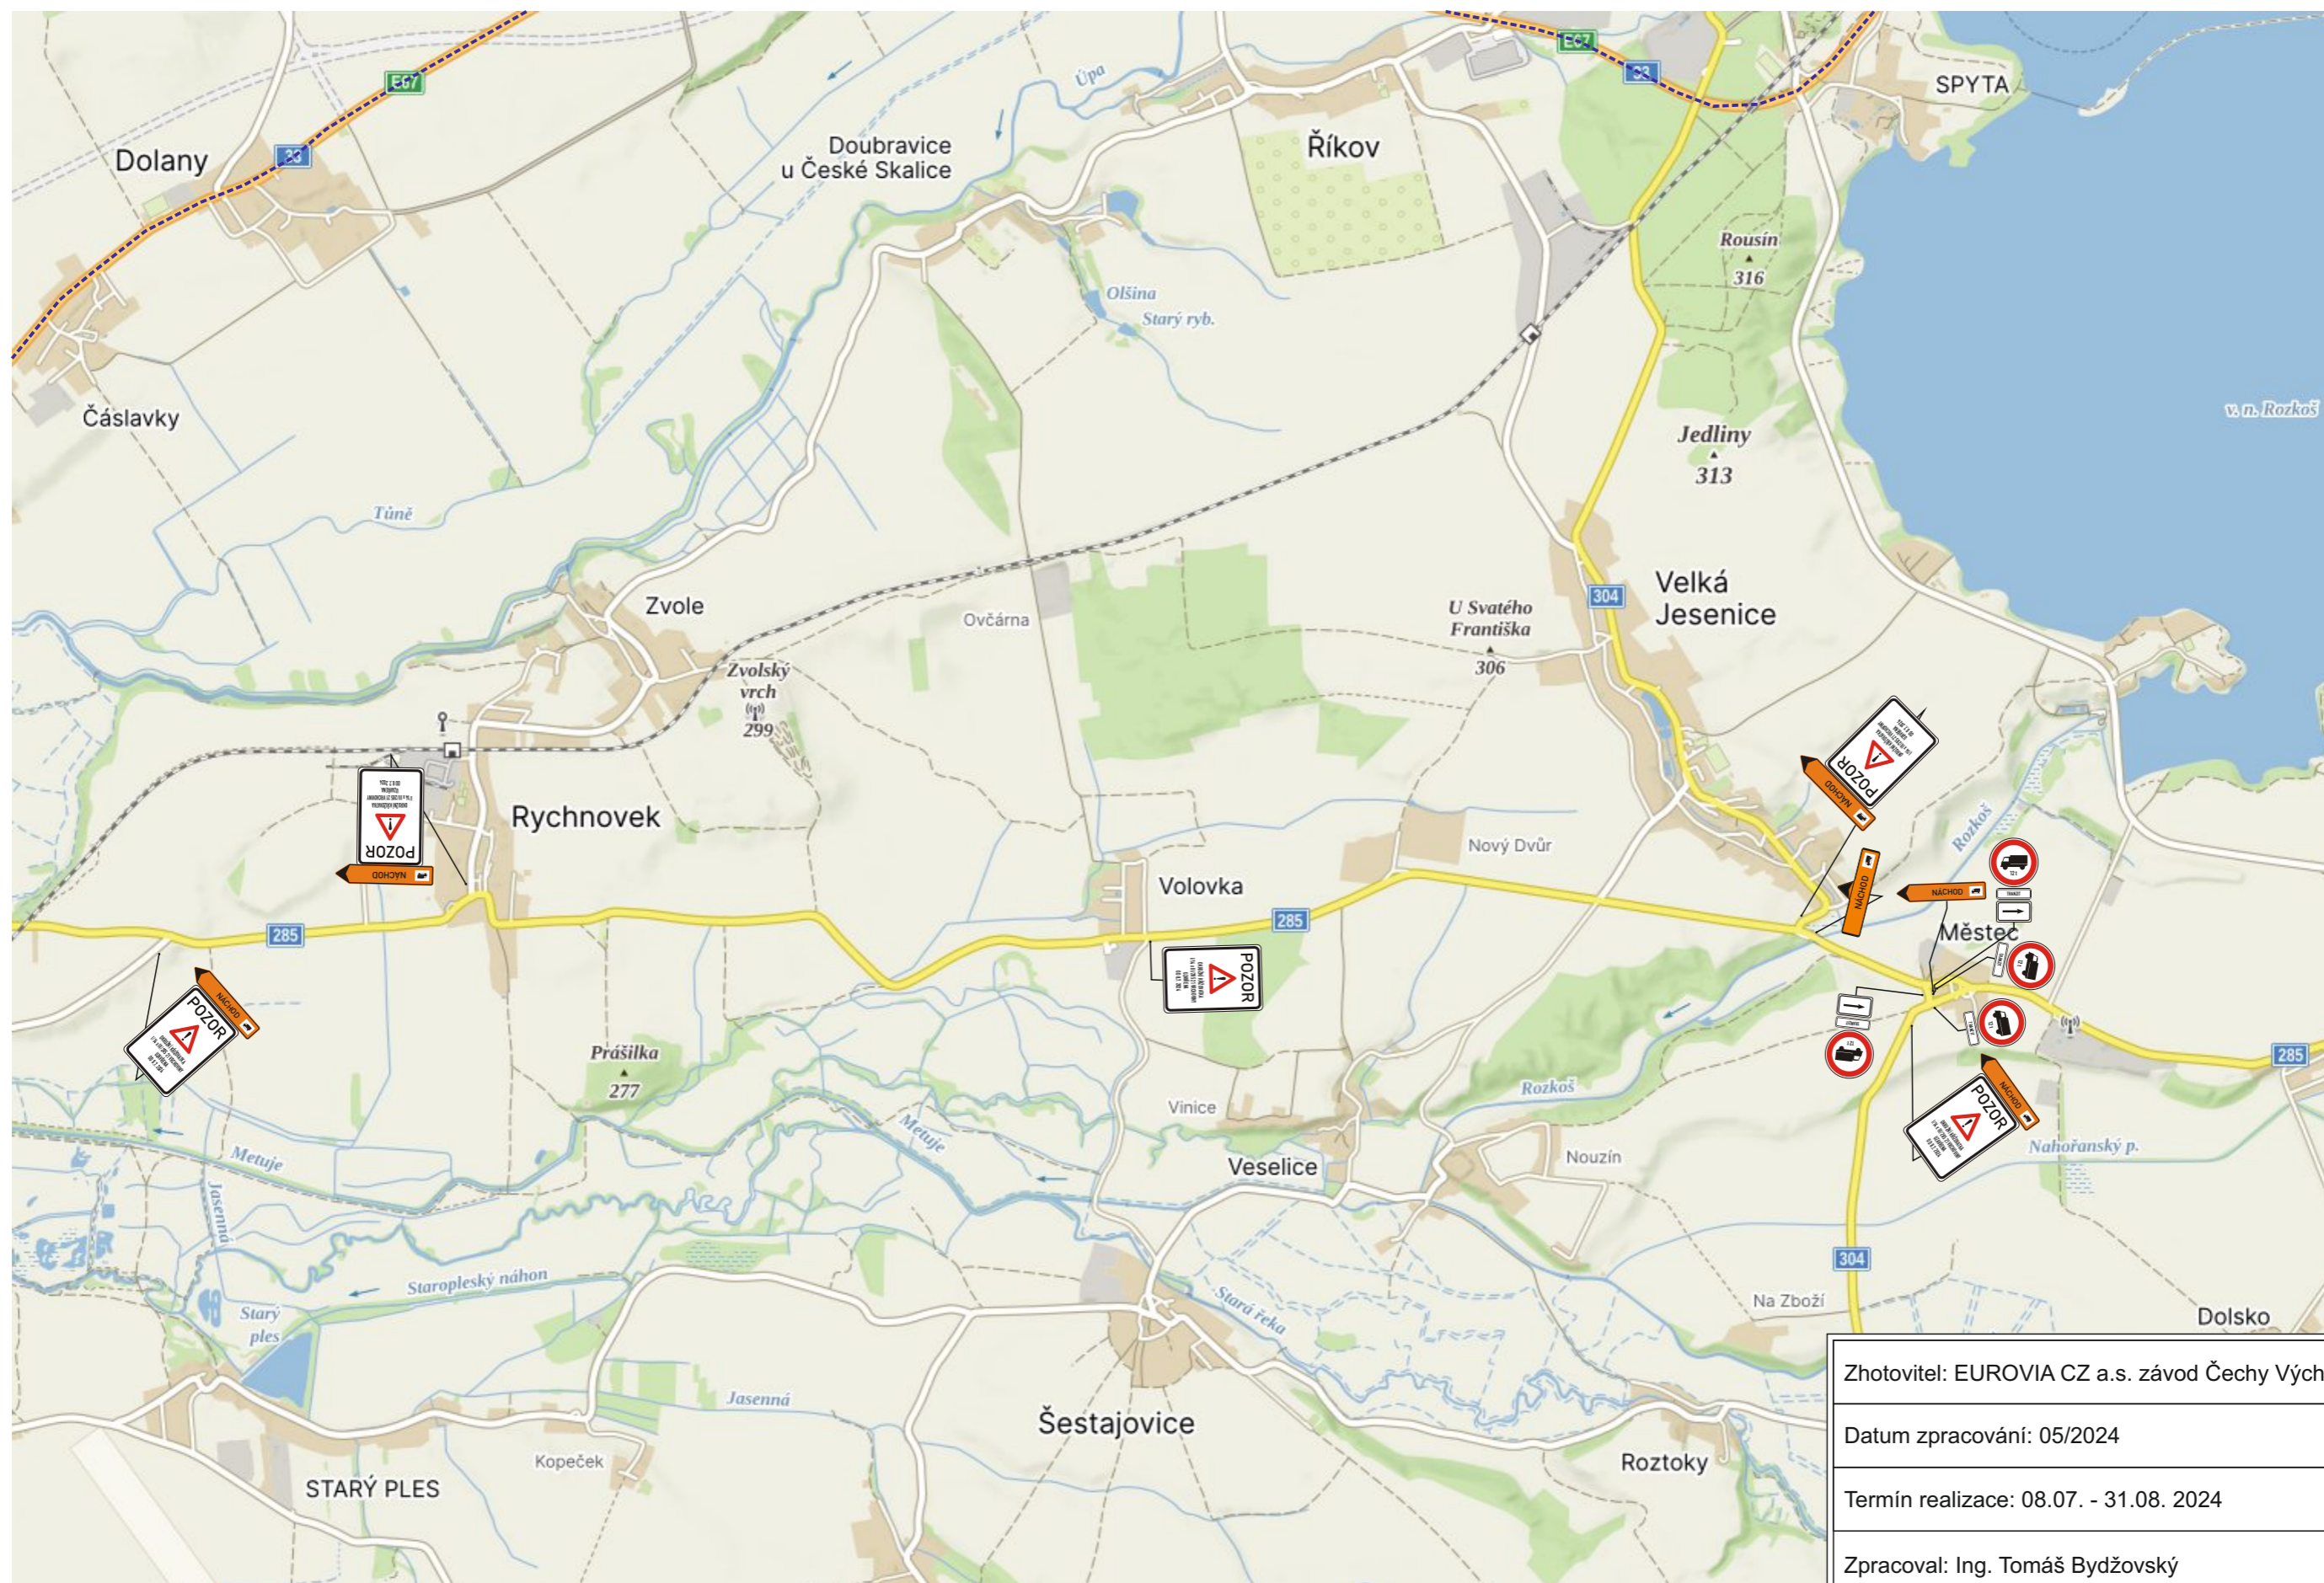

Zhotovitel: EUROVIA CZ a.s. závod Čechy Východ
Datum zpracování: 05/2024
Termín realizace: 08.07. - 31.08. 2024
Zpracoval: Ing. Tomáš Bydžovský







# I/14 OK VRCHOVINY

## DOPLNĚNÍ

- doplnění omezení tranzitu na silnici III/285 26 v úseku Náchod - Nový Hrádek z důvodu neúnosného navýšení nákladní dopravy



Zhotovitel: EUROVIA CZ a.s. závod Čechy Východ

Datum zpracování: 07/2024

Termín realizace: 08.07. - 31.08. 2024

Zpracoval: Ing. Tomáš Bydžovský