SITUACE SVODIDEL - ČÁST 1
M 1:500

Ing. Jiří Verner
DN: PK8228K, JiŘí, Verner, Ing.
Jiří Verner, oddělení silničního
hospodářství, MMR
Kraj/Region/Bundesland, ZAE,
NTRCZ-70989546, CZ
22.01.2026 09:05

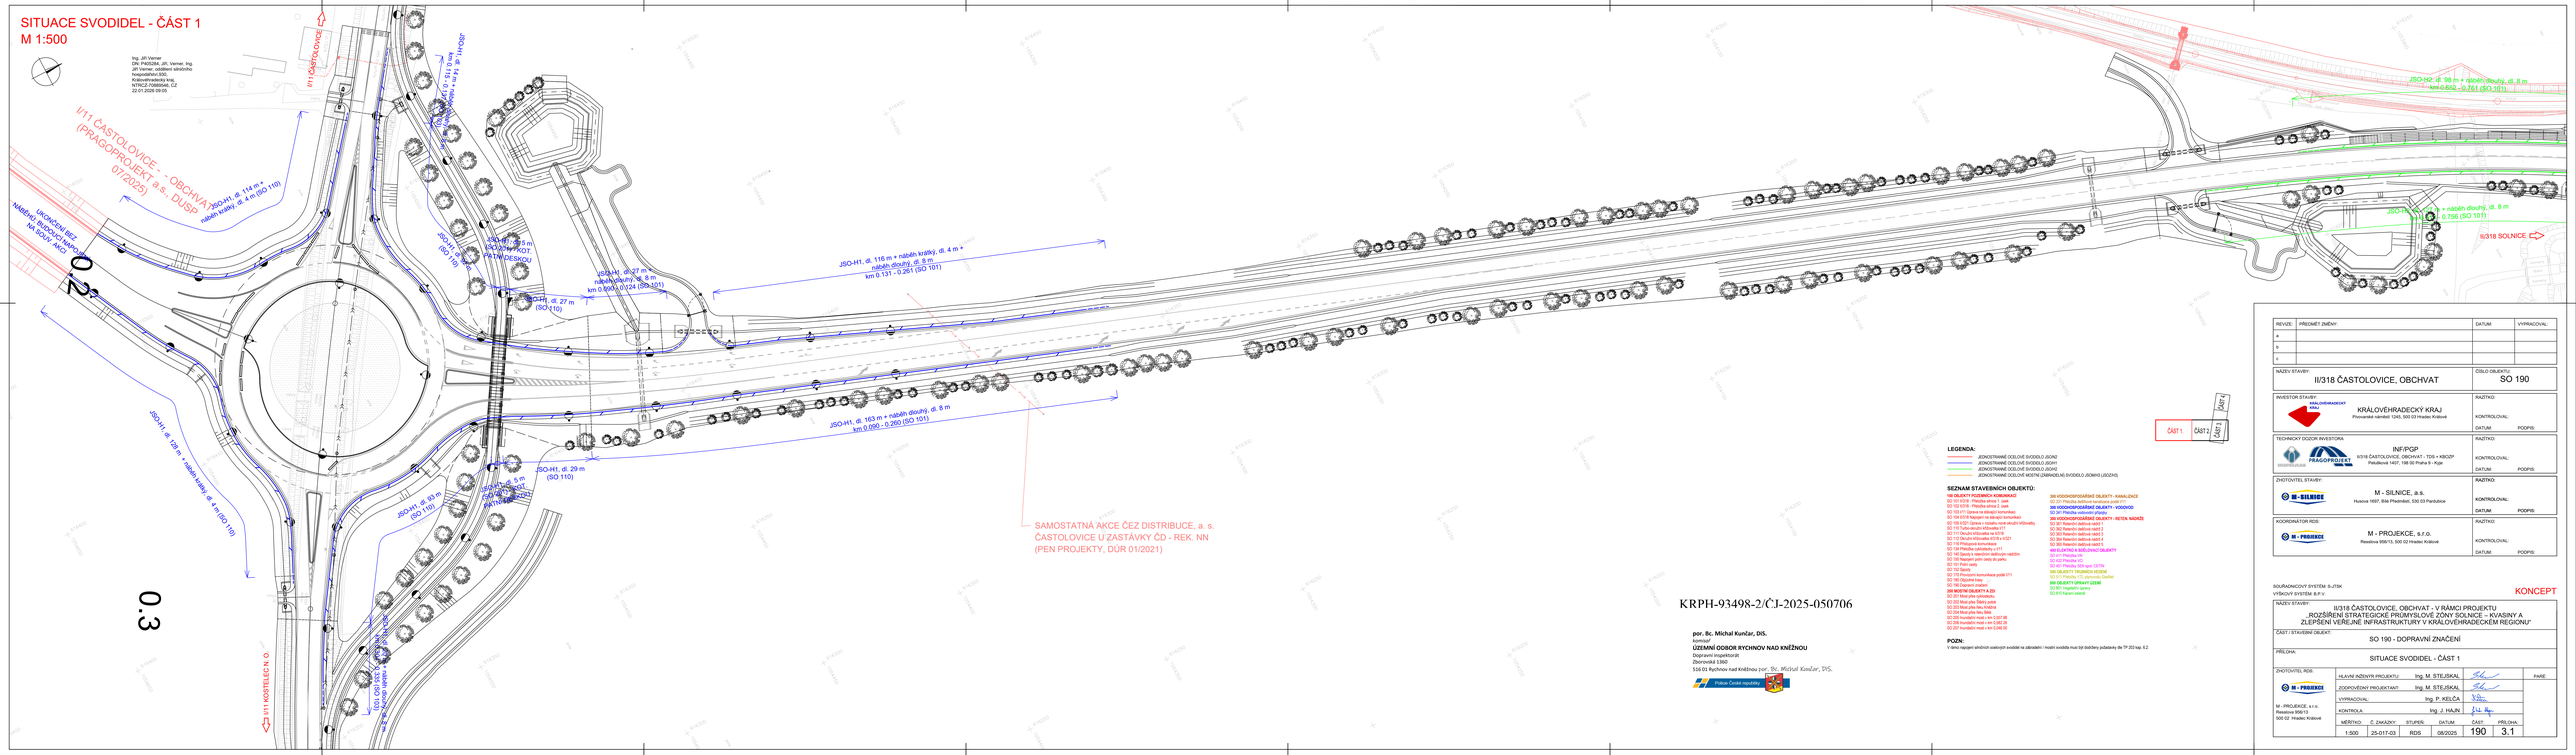

KRPH-93498-2/ČJ-2025-050706

por. Bc. Michal Kunčar, DiS.
komisař
ÚZEMNÍ ODBOR RYCHNOV NAD KNĚŽNOU
Dopravní inspektorát
Zborovská 1392
516 03 Rychnov nad Kněžnou por. Bc. Michal Kunčar, DiS.

Práce České republiky

LEGENDA:

- JEDNOSTRANNÉ ODĚLOVÉ SVODIDLO JSON2
- JEDNOSTRANNÉ ODĚLOVÉ SVODIDLO JSON1
- JEDNOSTRANNÉ ODĚLOVÉ SVODIDLO JSON2
- JEDNOSTRANNÉ ODĚLOVÉ MOSTNÍ ZÁBRADLÍ SVODIDLO JSOMH3 (JSOZH3)

SEZNAM STAVEBNÍCH OBJEKTŮ:

100 OBJEKTY POZEMNÍCH KOMUNIKACÍ
SO 101 II/318 - Přeložka silnice I. třídy
SO 102 Místní obslužná komunikace
SO 103 P11 Úprava na silnici komunikaci
SO 104 II/318 Napojení na silnici komunikaci
SO 105 II/317 Úprava v rozsahu nové silnice křižovatky
SO 110 Trafa-silnice II/318/II/317
SO 111 Trafa-silnice II/318 a II/317
SO 112 Silnice II/318/II/318 a II/321
SO 116 Přístupová komunikace
SO 117 Silnice II/318 - Pod Hradem
SO 140 Úprava v rekreačním zařízení rybníku
SO 150 Napojení polní cesty do parku
SO 151 Polní cesta
SO 152 Silnice
SO 170 Provizorní komunikace podél P11
SO 180 Opláštění trafa
SO 190 Dopravní značení
200 OBJEKTY MOSTNÍCH A ZD
SO 201 Most přes železnici
SO 202 Most přes Šlakrovu potok
SO 203 Most přes Nisu Kratině
SO 204 Most přes Nisu Sítu
SO 206 Kvadratický most o rozp.7,50 M
SO 208 Kvadratický most o rozp.3,00 M
SO 207 Kvadratický most o rozp.0,60 M
300 VODOHOSPODÁŘSKÉ OBJEKTY - KANALIZACE
SO 310 Přeložka dešťové kanalizace
SO 311 Přeložka dešťové kanalizace u silnice II/318
400 VODOVODOVÉ OBJEKTY - VODOVODY
SO 401 Přeložka vodovodu (Obyčej)
500 VODOHOSPODÁŘSKÉ OBJEKTY - RETEŇ NÁDRŽÍ
SO 501 Retenční dešťová nádrž 1
SO 502 Retenční dešťová nádrž 2
SO 503 Retenční dešťová nádrž 3
SO 504 Retenční dešťová nádrž 4
SO 505 Retenční dešťová nádrž 5
600 PŘEKÁŽKY A SPECIÁLNÍ OBJEKTY
SO 601 Přeložka NN
SO 602 Přeložka VO
SO 607 Přeložka VO - SO 101 - ČSTR
700 OBJEKTY TRUBNÍCH VEDENÍ
SO 701 Přeložka vodovodní přípojky
800 OBJEKTY DOPRAVY OZNAČENÍ
SO 801 Vegetační úpravy
SO 810 Kácení zeleně

POZN:
V rámci napojení silničních ostrovů svodidel na zábradlí / mostní svodidla musí být dodrženy požadavky dle TP 203 kap. 6.2.

REVIZE:	PŘEDMĚT ZMĚNY:	DATUM:	VYPRACOVAL:
a			
b			
c			

NÁZEV STAVBY: II/318 ČASTOLOVICE, OBCHVAT
ČÍSLO OBJEKTU: SO 190

INVESTOR STAVBY: KRÁLOVÉHRADECKÝ KRAJ
KRÁLOVÉHRADECKÝ KRAJ
Pivovarské náměstí 1245, 500 03 Hradec Králové
RAŽÍTKO:
KONTROLOVAL:
DATUM: PODPIS:

TECHNICKÝ DOZOR INVESTORA
INF/PGP
II/318 ČASTOLOVICE, OBCHVAT - TDS + KBOZP
Petlbalcová 1407, 198 00 Praha 9 - Kyje
RAŽÍTKO:
KONTROLOVAL:
DATUM: PODPIS:

ZHOTOVITEL STAVBY:
M - SILNICE, a.s.
Rusícova 1697, Bílé Předměstí, 530 03 Pardubice
RAŽÍTKO:
KONTROLOVAL:
DATUM: PODPIS:

KOORDINÁTOR RDS:
M - PROJEKCE, s.r.o.
Resslova 958/13, 500 02 Hradec Králové
RAŽÍTKO:
KONTROLOVAL:
DATUM: PODPIS:

SOUŘADNICOVÝ SYSTÉM: S-JTSK
VÝŠKOVÝ SYSTÉM: B.P.n.

KONCEPT

NÁZEV STAVBY:
II/318 ČASTOLOVICE, OBCHVAT - V RÁMCI PROJEKTU
„ROZŠÍŘENÍ STRATEGICKÉ PRŮMYSLOVÉ ZÓNY SOLNICE – KVASINY A
ZLEPŠENÍ VEŘEJNÉ INFRASTRUKTURY V KRÁLOVÉHRADECKÉM REGIONU"

ČÁST / STAVEBNÍ OBJEKT:
SO 190 - DOPRAVNÍ ZNAČENÍ

PŘÍLOHA:
SITUACE SVODIDEL - ČÁST 1

ZHOTOVITEL RDS:
M - PROJEKCE, s.r.o.
Resslova 958/13
500 02 Hradec Králové

		PARÉ:
HLAVNÍ INŽENÝR PROJEKTU:	Ing. M. STEJSKAL	
ZODPOVĚDNÝ PROJEKTANT:	Ing. M. STEJSKAL	
VYPRACOVAL:	Ing. P. KELČA	
KONTROLA:	Ing. J. HAJN	

MĚŘÍTKO:	Č. ZAKÁZKY:	STUPEŇ:	DATUM:	ČÁST:	PŘÍLOHA:
1:500	25-017-03	RDS	08/2025	190	3.1