


# II/318 - ČASTOLOVICE - obchvat ( stavba okružní křižovatky II/318 x II/321 )

termín : 16.3.2026 - 31.5.2026

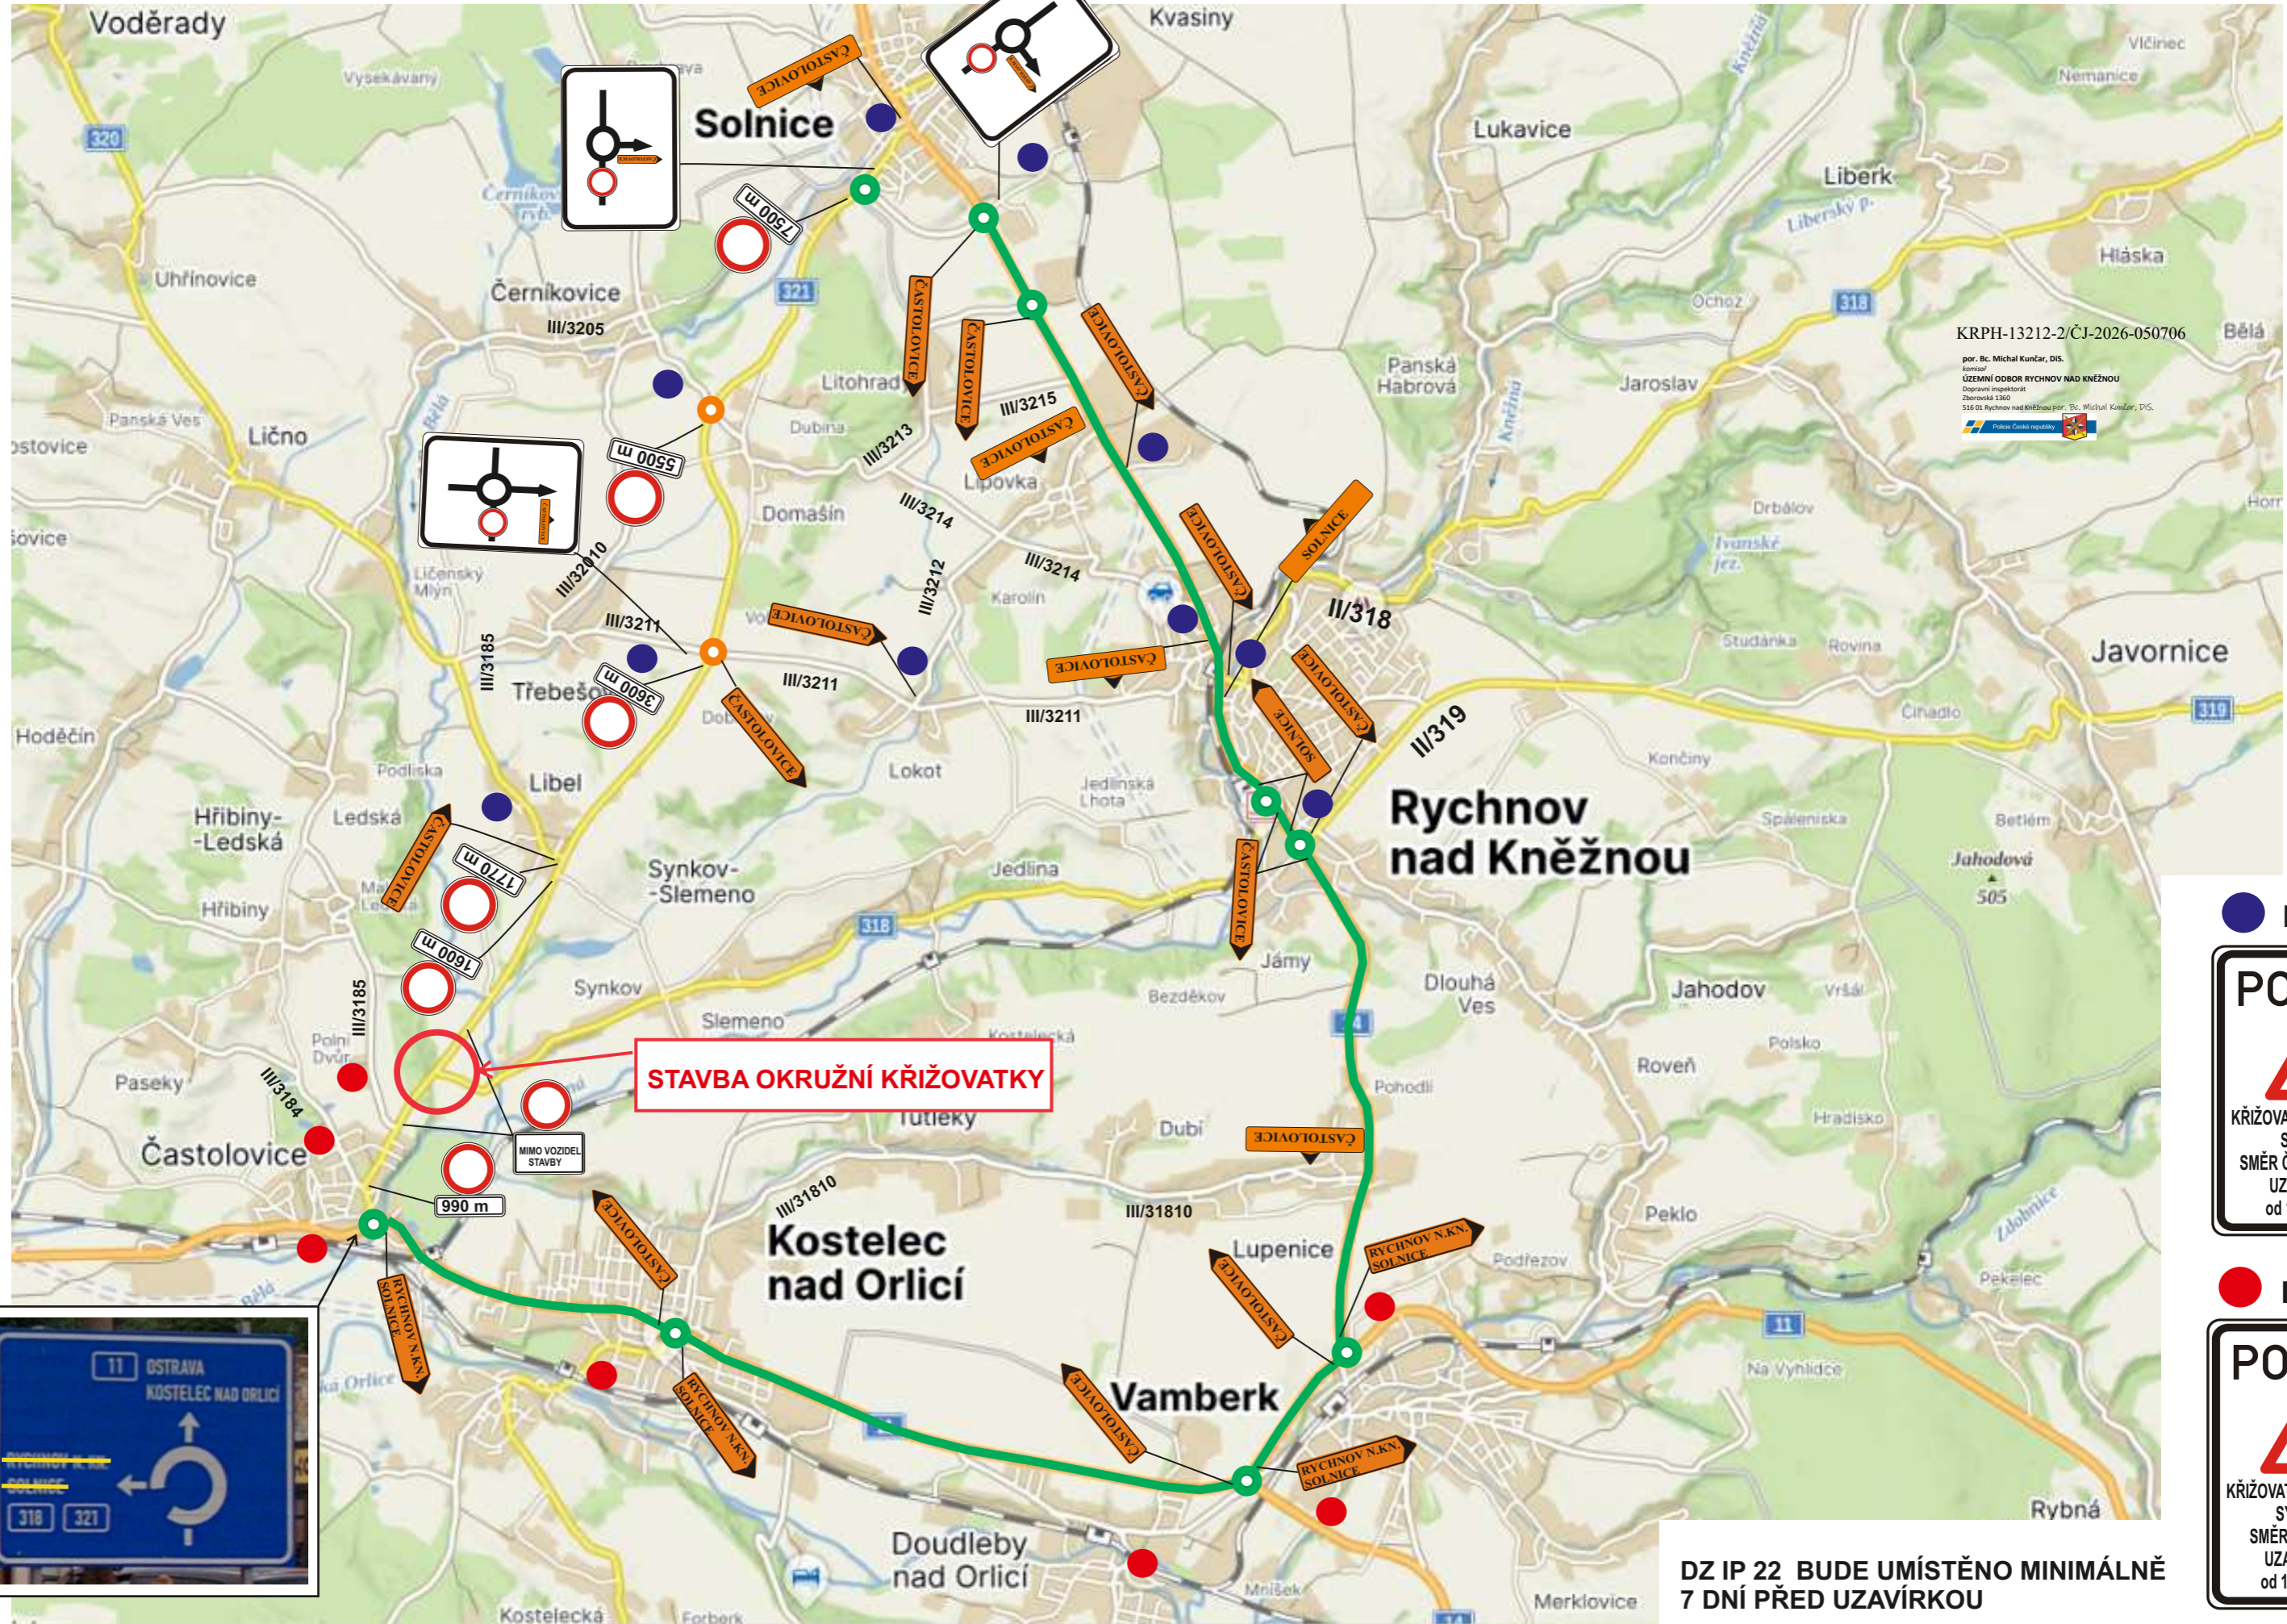

KRP-13212-2/ČJ-2026-050706  
por. Bc. Michal Kunžar, DiS.  
ÚZEMNÍ ODBOR RYCHNOV NAD KNĚŽNOU  
Dopravní inspektorát  
Zborovská 1360  
516 01 Rychnov nad Kněžnou por. Bc. Michal Kunžar, DiS.  
Přístroj České republiky

**STAVBA OKRUŽNÍ KŘIŽOVATKY**

● IP 22  
**POZOR**  
KŘIŽOVATKA II/318 x II/321  
SYNKOV  
SMĚR ČASTOLOVICE  
UZAVŘENA  
od 16.3.2026

● IP 22  
**POZOR**  
KŘIŽOVATKA II/318 x II/321  
SYNKOV  
SMĚR SOLNICE  
UZAVŘENA  
od 16.3.2026

**DZ IP 22 BUDE UMÍSTĚNO MINIMÁLNĚ 7 DNÍ PŘED UZAVÍRKOU**

