


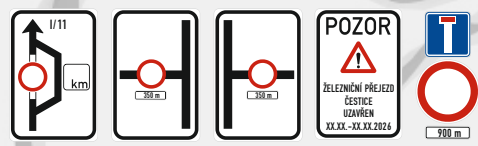
P4030
04.04.2026

350 m


Čestice

KRPH-15378-2/ČJ-2026-050706

por. Bc. Michal Kunžar, DIS.
kroměř.
ÚZEMNÍ ODBOR RYCHŮV NAD KNĚŽNOU
Dopravní inspektorát
Dřemovská 3360
516 01 Rychov nad Kněžnou por. Bc. Michal Kunžar, DIS.



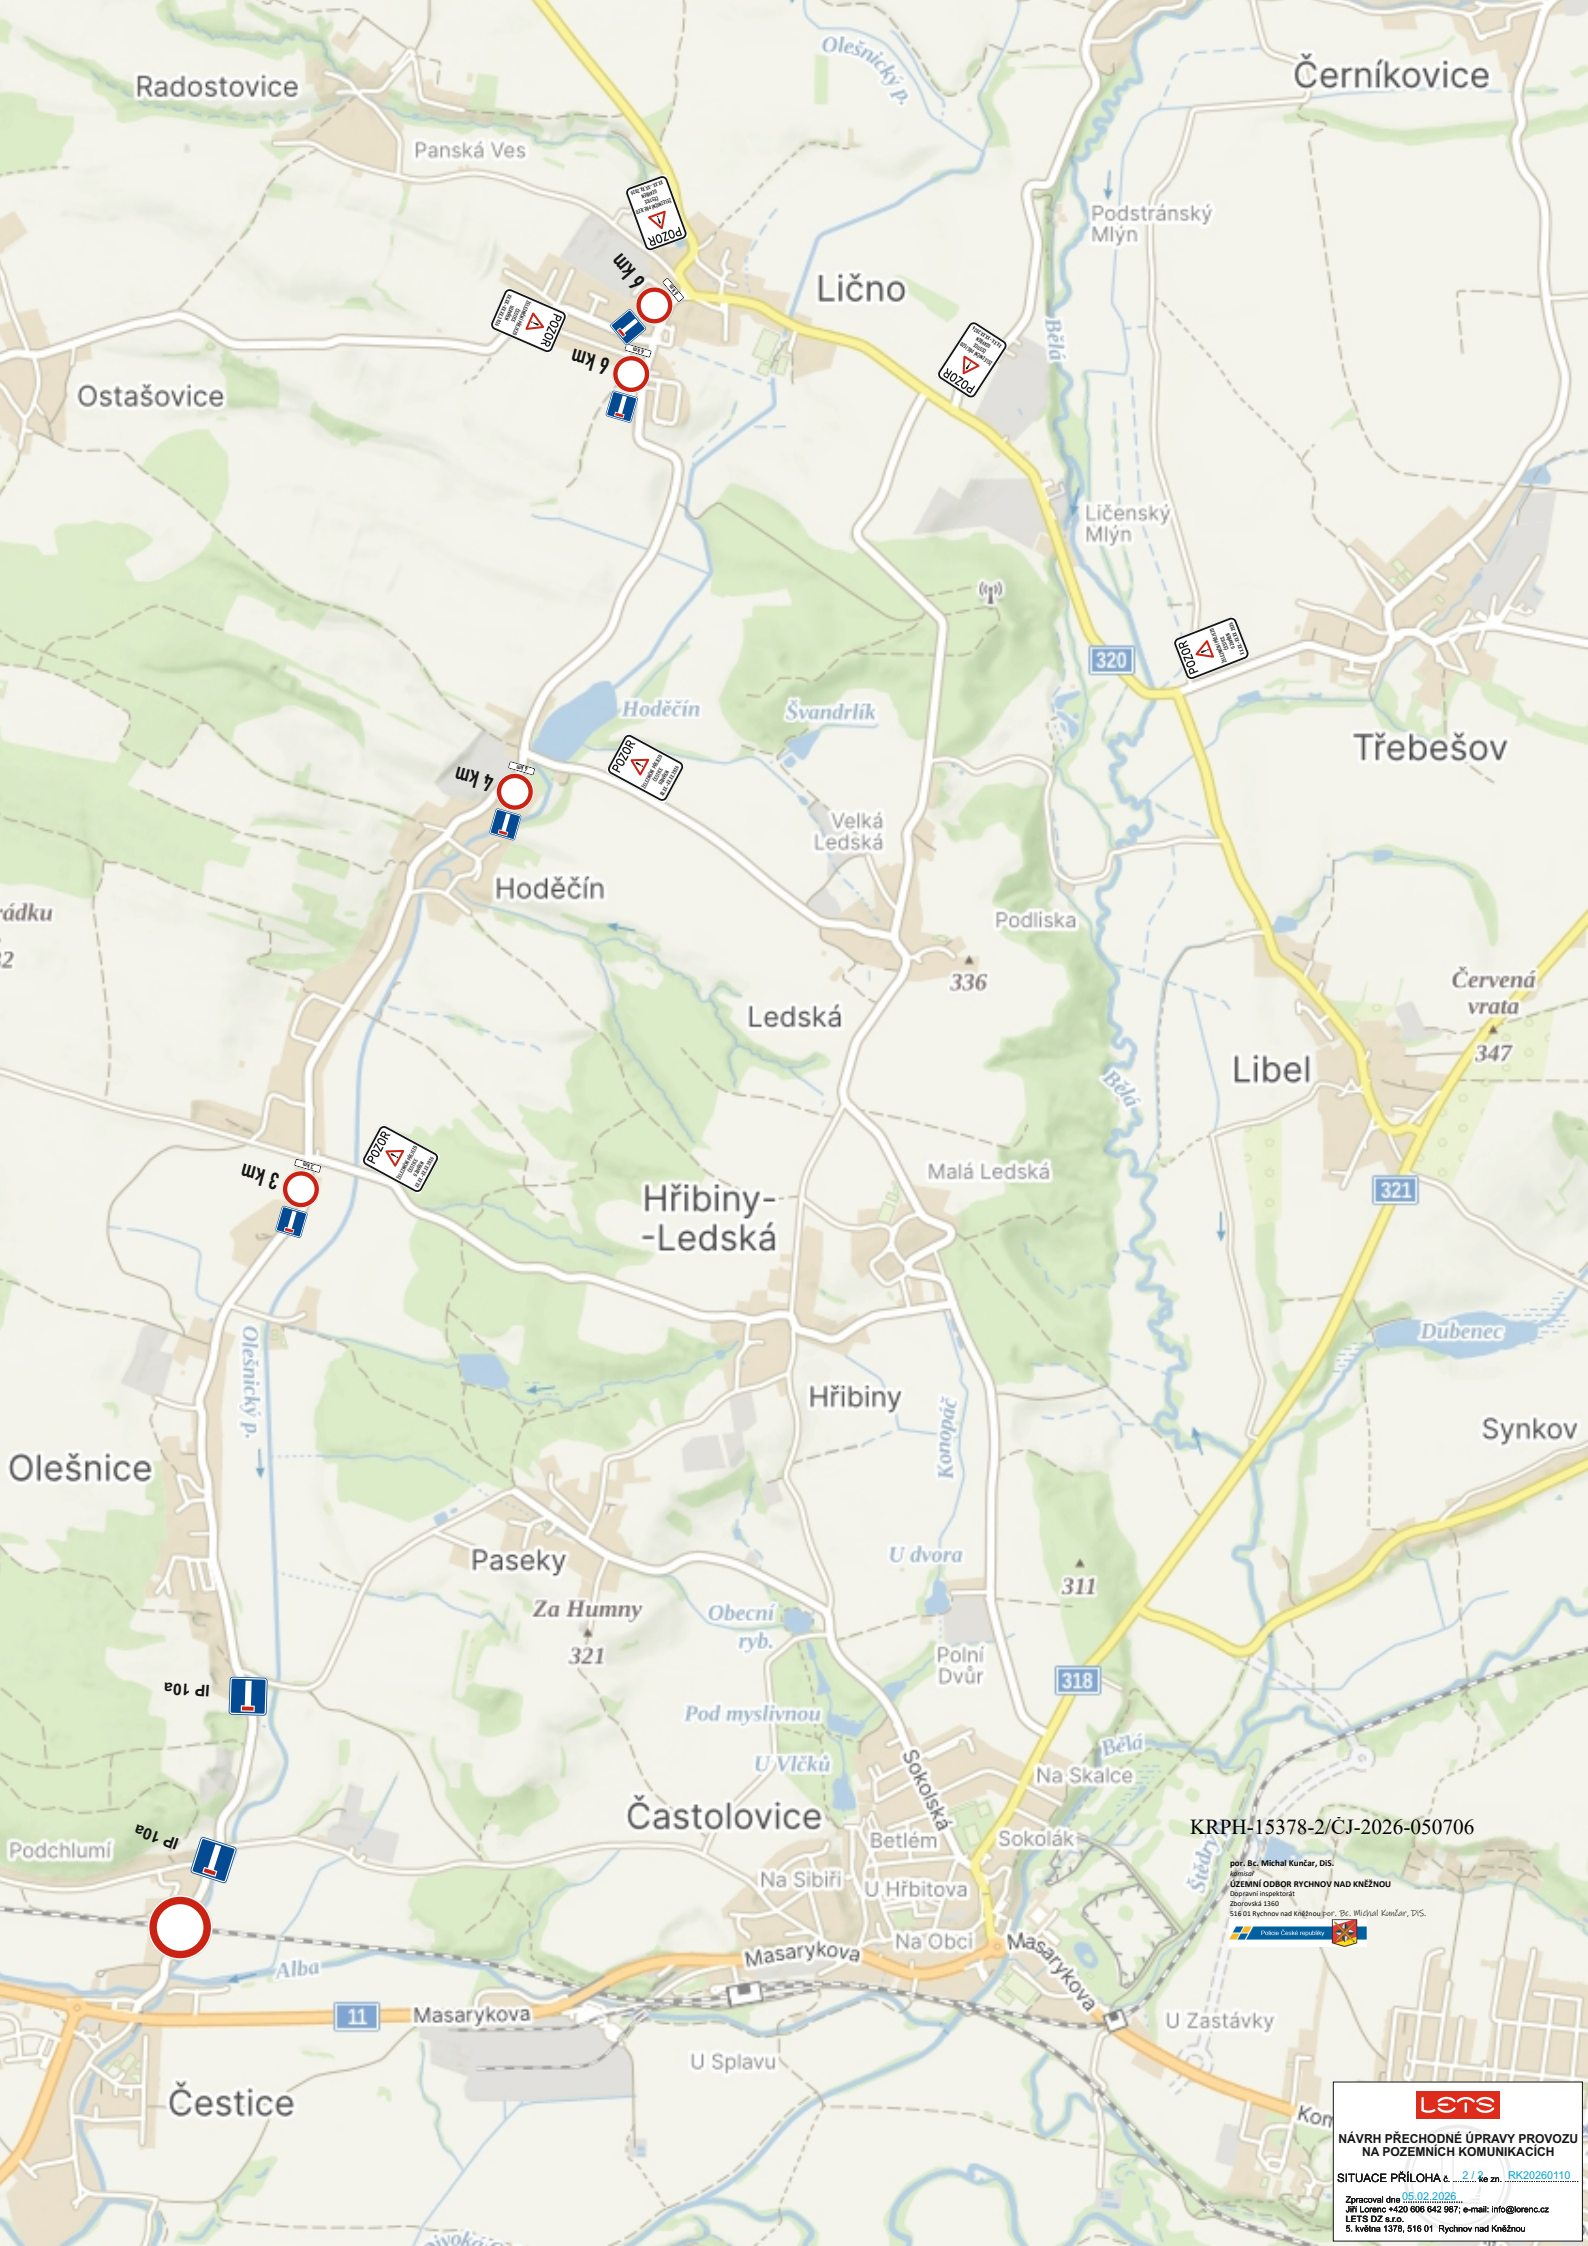

**NÁVRH PŘECHODNÉ ÚPRAVY PROVOZU
NA POZEMNÍCH KOMUNIKACÍCH**
SITUACE PŘÍLOHA č. 1/1, ř. zn. RK202650110
Zpracováno dne 05.02.2026
Jiří Lorenc +420 606 642 987; e-mail: info@lorenc.cz
LETS DZ s.r.o.
5. května 1378, 516 01 Rychov nad Kněžnou



Radostovice

Černíkovice

Panská Ves

Lično

Ostašovice

Podstránský Mlýn

Ličenský Mlýn

Hoděčín

Švandrlík

Třebešov

4 km

Velká Ledská

Podliska

Červená vrata

Hoděčín

Ledská

336

Libel

347

3 km

Malá Ledská

Hřibiny-Ledská

321

Synkov

Olešnice

Hřibiny

Paseky

Za Humny

321

U dvora

311

KRP-15378-2/CJ-2026-050706

poř. Bc. Michal Kunčar, DiS.
územní odbor RYCHOV NAD KNĚŽNOU
Číslo přílohy: 2/1
Zpracovatel: 05.02.2026



Podchlumí

IP 10a

Pod myslivnou

U Vlčků

318

Častolovice

Na Sibíři

U Hřbitova

Na Skalce

Sokolák

KRP-15378-2/CJ-2026-050706

poř. Bc. Michal Kunčar, DiS.
územní odbor RYCHOV NAD KNĚŽNOU
Číslo přílohy: 2/1
Zpracovatel: 05.02.2026



Alba

11

Masarykova

U Splavu

Masarykova

U Zastávky

Čestice

lets

NÁVRH PŘECHODNÉ ÚPRAVY PROVOZU NA POZEMNÍCH KOMUNIKACÍCH

SITUACE PŘÍLOHA 2/1 ze zn. RK20260110

Zpracováno dne 05.02.2026
Jiří Lorenc +420 606 642 987; e-mail: info@lorenc.cz
LETS DZ s.r.o.
5. května 1378, 516 01 Rychov nad Kněžnou