



Nové kabelové vedení Častolovice

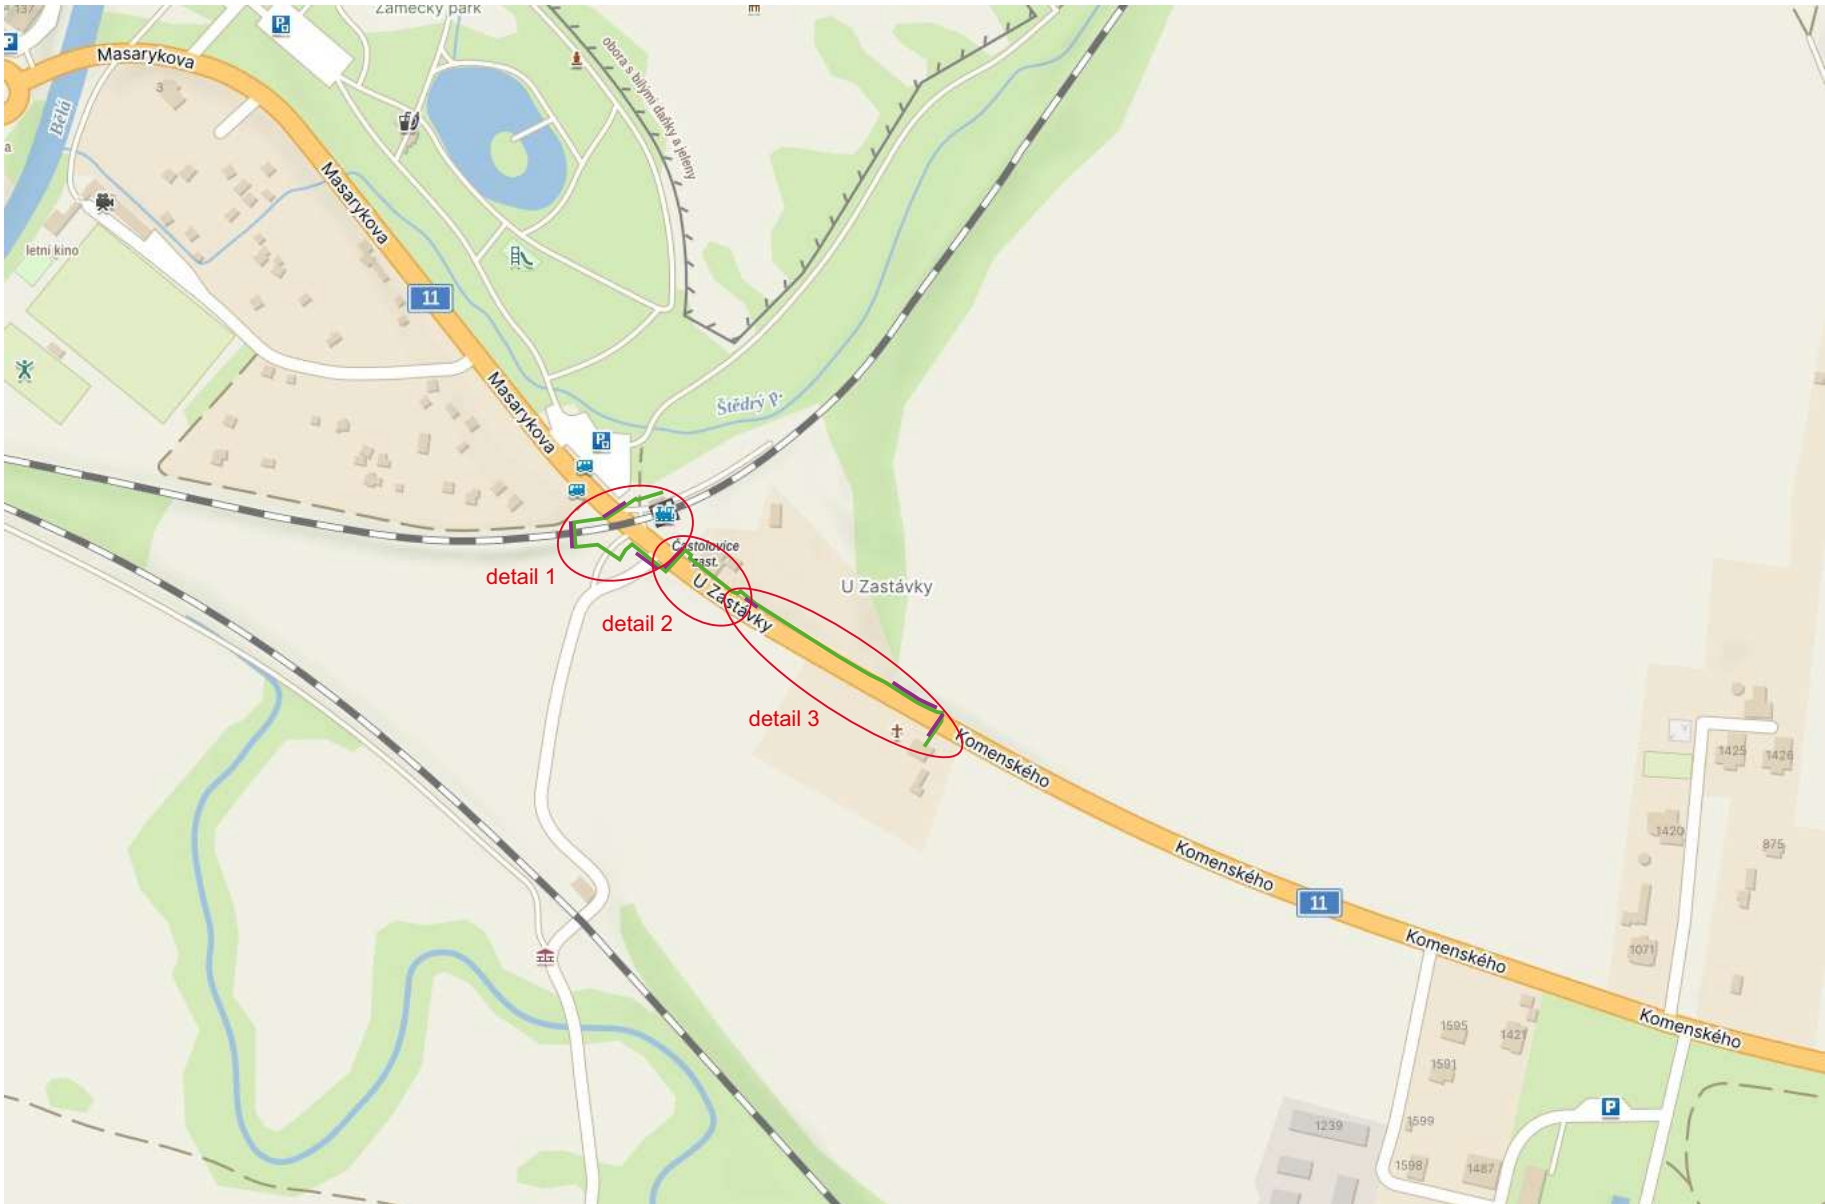

— protlaky



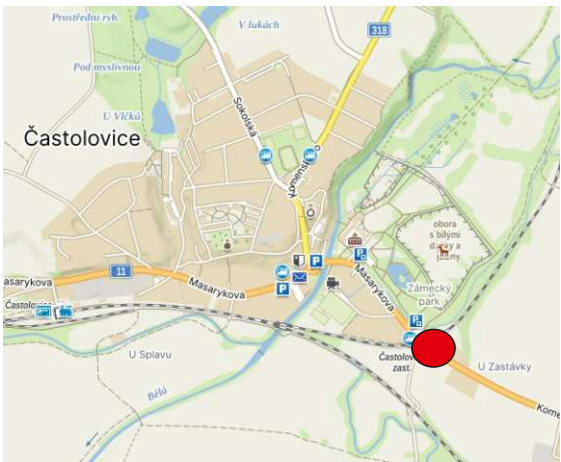


Zhotovitel:								
Kreslil:		Blanka Faltysová / tel.: 601 545 613						
Zodp. projektant:								
Kontroloval:		David Fanta / 603 115 936 / info@dzpce.cz						
Kraj: Královéhradecký		Okres: Hradec Králové	Obec: Častolovice					
Akce: kabelové vedení - rekonstrukce NN u zastávky ČD DOPRAVNĚ INŽENÝRSKÁ OPATŘENÍ					DZPCE DOPRAVNÍ ZNAČENÍ - PRAHA ROZSAH 155 533 51 Praha ICO: 259 31 016 DIC: CZ25931016 tel.: 603 115 936 e-mail: info@dzpce.cz web: www.dzpce.cz			
					DATUM		24.05.2024	
					Č.ZAKÁZKY			
					STUPEŇ PD		DIO	
					MĚŘÍTKO			
					FORMÁT		3x A3	

Nové kabelové vedení Častolovice

detail 1

detail 2

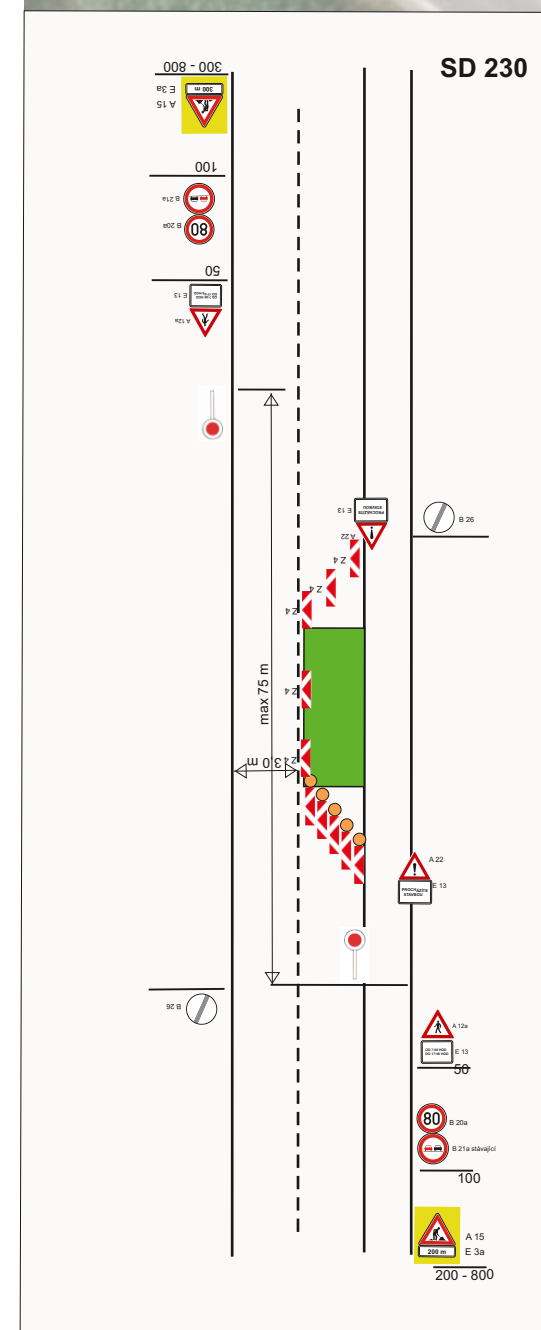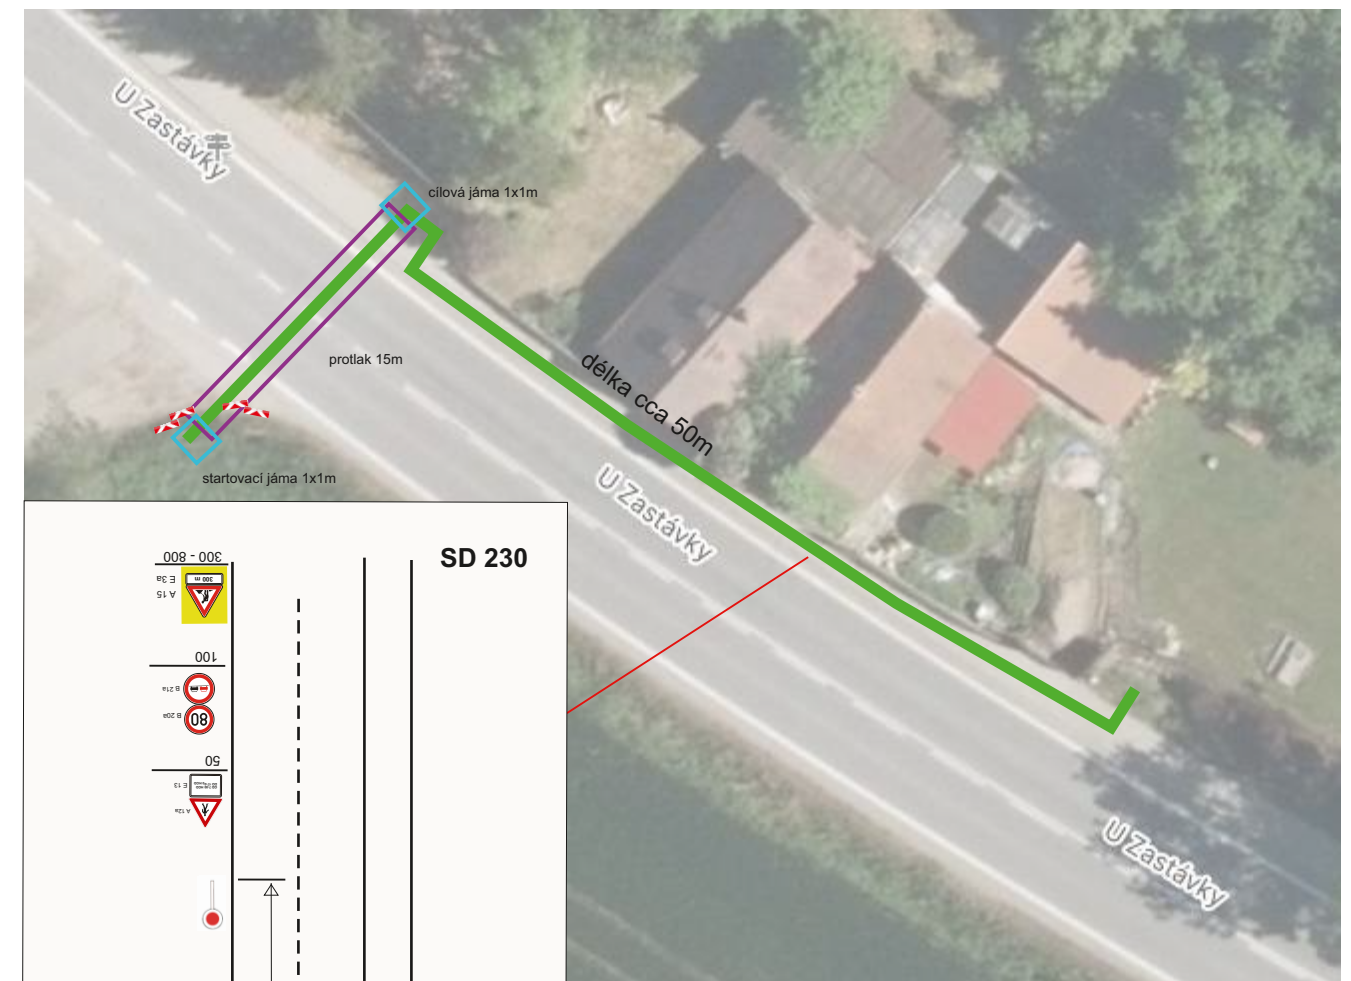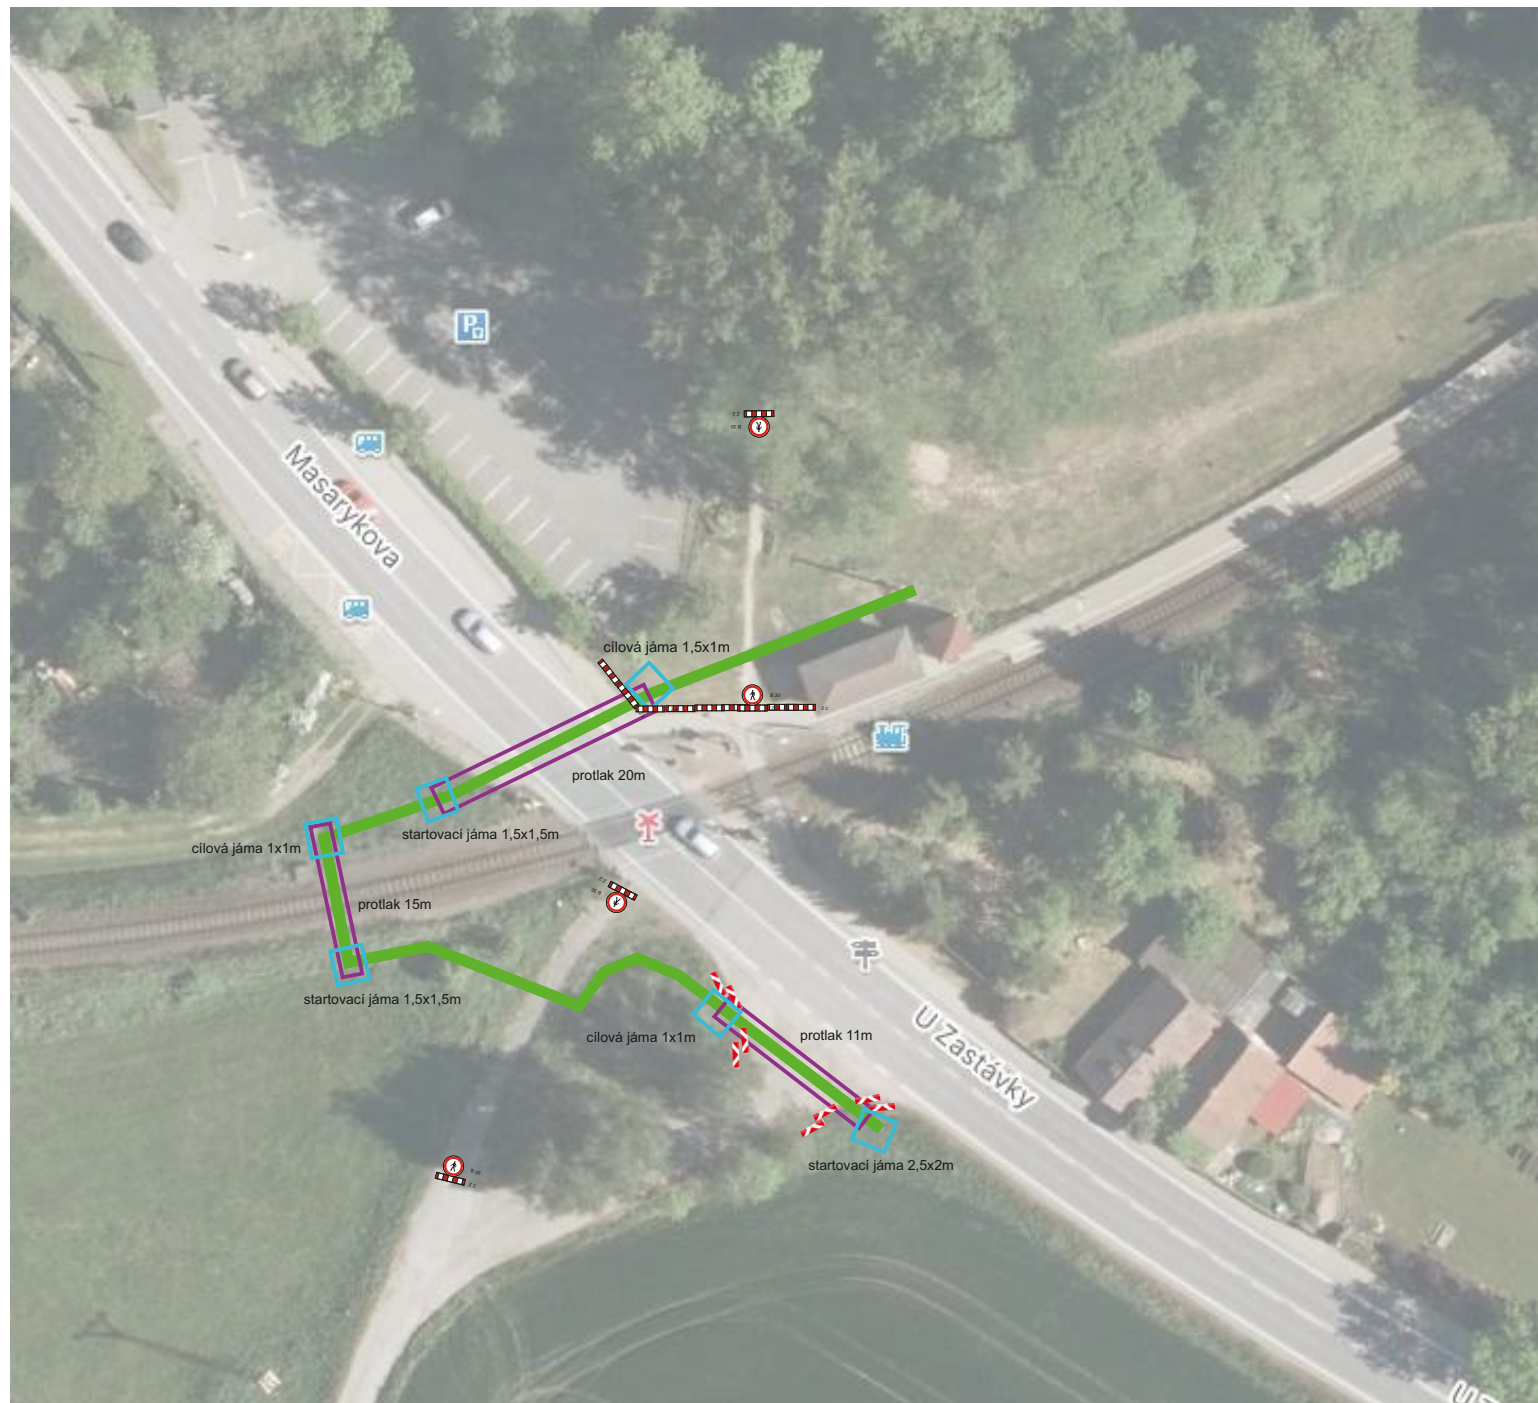

DZ bude posouváno po 25 m. Na komunikaci bude umístěna technika pro nakládku a zpětnou vykládku vytěženého materiálu.

Jedná se o rozebrání zámkové dlažby, výkop, uložení kabelu, zához a zpětná pokládka zámkové dlažby.

DZ bude po pracovní době otočeno, Z 4 bude sesunuto k chodníku, zvětšená A 15 bude ponechána ze směru Kostelec nad Orlicí.



řízení dopravy
po dobu nezbytně
nutnou pro nakládku a vykládku

Přístup k nemovitostem v koordinaci se stavbou.

Nové kabelové vedení Častolovice

detail 3



Z 2

