
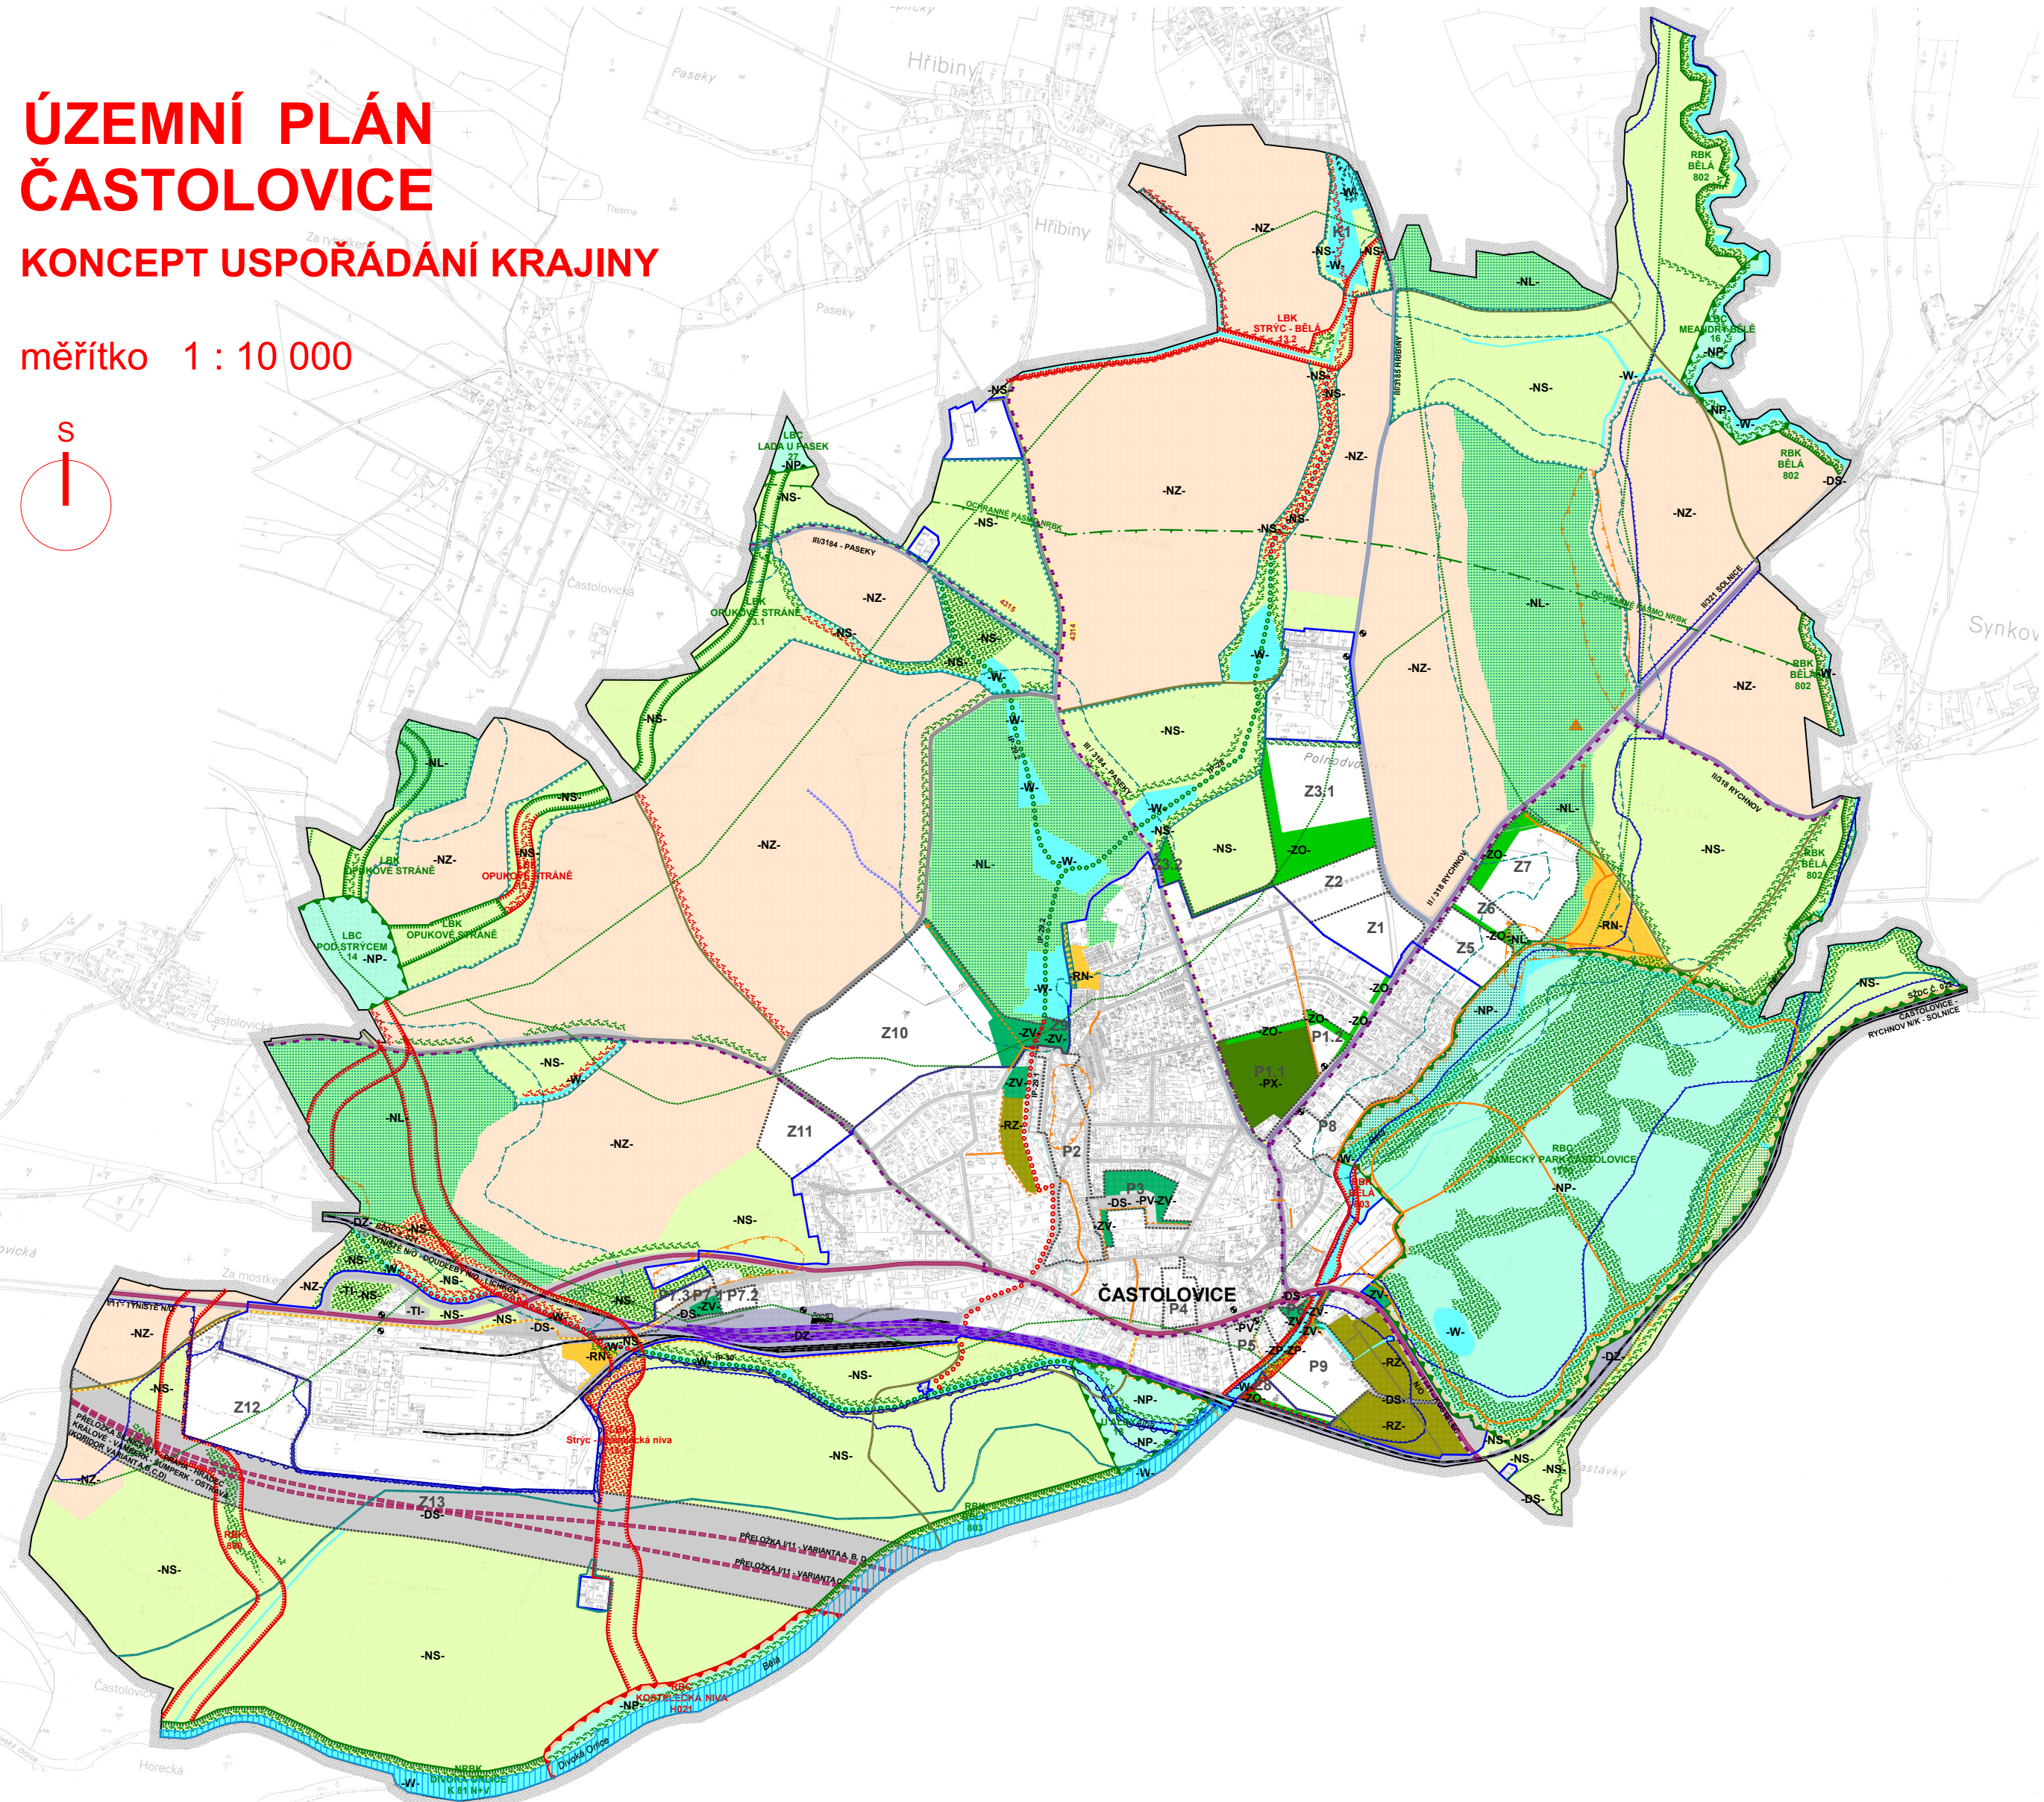


# ÚZEMNÍ PLÁN ČASTOLOVICE

## KONCEPT USPOŘADÁNÍ KRAJINY

měřítko 1 : 10 000

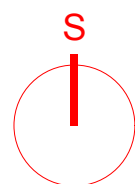

## LEGENDA:

ZÁKLADNÍ ČLENĚNÍ		PLOCHY S ROZDÍLNÝM ZPŮSOBEM VYUŽITÍ	
	HRANICE REŠENÉHO ÚZEMÍ		PLOCHY REKREACE zahradkové osady
	HRANICE KATASTRU		PLOCHY REKREACE přírodního charakteru
	ZASTAVĚNÉ ÚZEMÍ K ŽÁŘÍ 2010		PLOCHY DOPRAVNÍ INFRASTRUKTURY silniční
	ZASTAVITELNÉ PLOCHY		PLOCHY DOPRAVNÍ INFRASTRUKTURY železniční
	PLOCHY PŘESTAVBY		PLOCHY VEŘEJNÝCH PROSTRANSTVÍ veřejná zelen'
	PLOCHY ZMĚN V KRAJINĚ		PLOCHY VEŘEJNÝCH PROSTRANSTVÍ specifická
<b>ÚZEMNÍ SYSTÉM EKOLOGICKÉ STABILITY</b>			PLOCHY VEŘEJNÝCH PROSTRANSTVÍ veřejná zelen'
	NÁVRH		PLOCHY VEŘEJNÝCH PROSTRANSTVÍ specifická
JIŽNÍ ČÁST ÚZEMÍ SE NACHÁZÍ V OCHRANNÉ ZÓNĚ NADREGIONÁLNÍHO ÚSES.			PLOCHY ZELENÉ ochranná a izolační
	NADREGIONÁLNÍ BIODIVERZITA - NRNBK		PLOCHY ZELENÉ ochranná a izolační - regulované
	REGIONÁLNÍ BIODIVERZITA - RBC		PLOCHY ZELENÉ přírodního charakteru
	REGIONÁLNÍ BIODIVERZITA - LBC		PLOCHY VODNÍ A VODOHOSPODÁŘSKÉ
	LOKÁLNÍ BIODIVERZITA - LBK		PLOCHY ZEMĚDĚLSKÉ
	LOKÁLNÍ BIODIVERZITA - LBK		PLOCHY LESNÍ
	HRANICE OCHRANNÉ ZÓNY NRNBK (K 81)		PLOCHY PŘÍRODNÍ
	VÝZNAMNÝ INTERAKČNÍ PRVEK		PLOCHY SMÍŠENÉ NEZASTAVĚNÉHO ÚZEMÍ
	VÝZNAMNÝ SKUPINOVÝ NEBO LINIOVÝ ZELEŇ	<b>DOPRAVNÍ INFRASTRUKTURA</b>	
	BIOCHORY		NÁVRH
<b>PŘÍRODNÍ LIMITY</b>			SILNICE I. TŘÍDY
	PŘÍRODNÍ PARK DIVOKÁ ORLICE		SILNICE II. TŘÍDY
	NATURA - EVROPSKY VÝZNAMNÁ LOKALITA "ORLICE A LABE" (CZ 0523267)		SILNICE III. TŘÍDY
	POZEMKY LESA DLE KN		MÍSTNÍ KOMUNIKACE
	OCHRANNÉ PÁSMO LESA OPATŘENÍ PRO STABILIZACI KRAJINY ČI JINÁ OCHRANA KRAJINY		ÚČELOVÉ KOMUNIKACE
<b>VODOHOSPODÁŘSKÉ LIMITY</b>			POLNÍ KOMUNIKACE
	AKTIVNÍ ZÓNA ZÁPLAVOVÉHO ÚZEMÍ		PĚŠÍ VÝZNAMNÉ KOMUNIKACE
	Q100 - HLADINA STOLETÉ VODY		ŽELEZNIČNÍ TRÁŤ
VODOHOSPOD. A MELIORAČNÍ SYSTÉM:			ŽELEZNIČNÍ VLEČKA
VODOHOSPOD. A MELIORAČNÍ SYSTÉM:			ŽELEZNIČNÍ TRÁŤ KE ZRUŠENÍ
VODOHOSPOD. A MELIORAČNÍ SYSTÉM:			VYBRANÉ CYKLOTRÁSY ZNAČENÉ / DOPORUČENÉ
VODOHOSPOD. A MELIORAČNÍ SYSTÉM:			VYBRANÉ CYKLOSTEZKY
VODOHOSPOD. A MELIORAČNÍ SYSTÉM:			DŮLEŽITÉ CHODNÍKY
<b>GEOLOGICKÉ LIMITY</b>			AUTOBUSOVÁ ZASTÁVKA
	SESUVY: PLOŠNÉ / BODOVÉ		ŽELEZNIČNÍ STANICE A TERMINÁL HROMADNÉ DOPRAVY

**INTEGROVANÝ OPERAČNÍ PROGRAM** EVROPSKÁ UNIE EVROPSKÝ FOND PRO REGIONÁLNÍ ROZVOJ ŠANCE PRO VÁŠ ROZVOJ

ÚZEMNÍ PLÁN - ČASTOLOVICE	
NÁVRH :	KONCEPT USPOŘADÁNÍ KRAJINY
zpracovatel :	Ing. arch. František Křelina - ateliér DELTA 90
IČO :	110 21 993
vypracovali :	Ing. arch. František Křelina, Ing. arch. Marcela Křelinová
pořizovatel :	Městský úřad Kostelec nad Orlicí, Palackého nám. 38, 51741
objednavatel :	Městys Častolovice, Masarykova 10, 517 50 Častolovice
měřítko :	1 : 10 000
datum zpracování :	srpen 2012