I/11 ČASTOLOVICE - oprava živičného krytu na OK - II. etapa
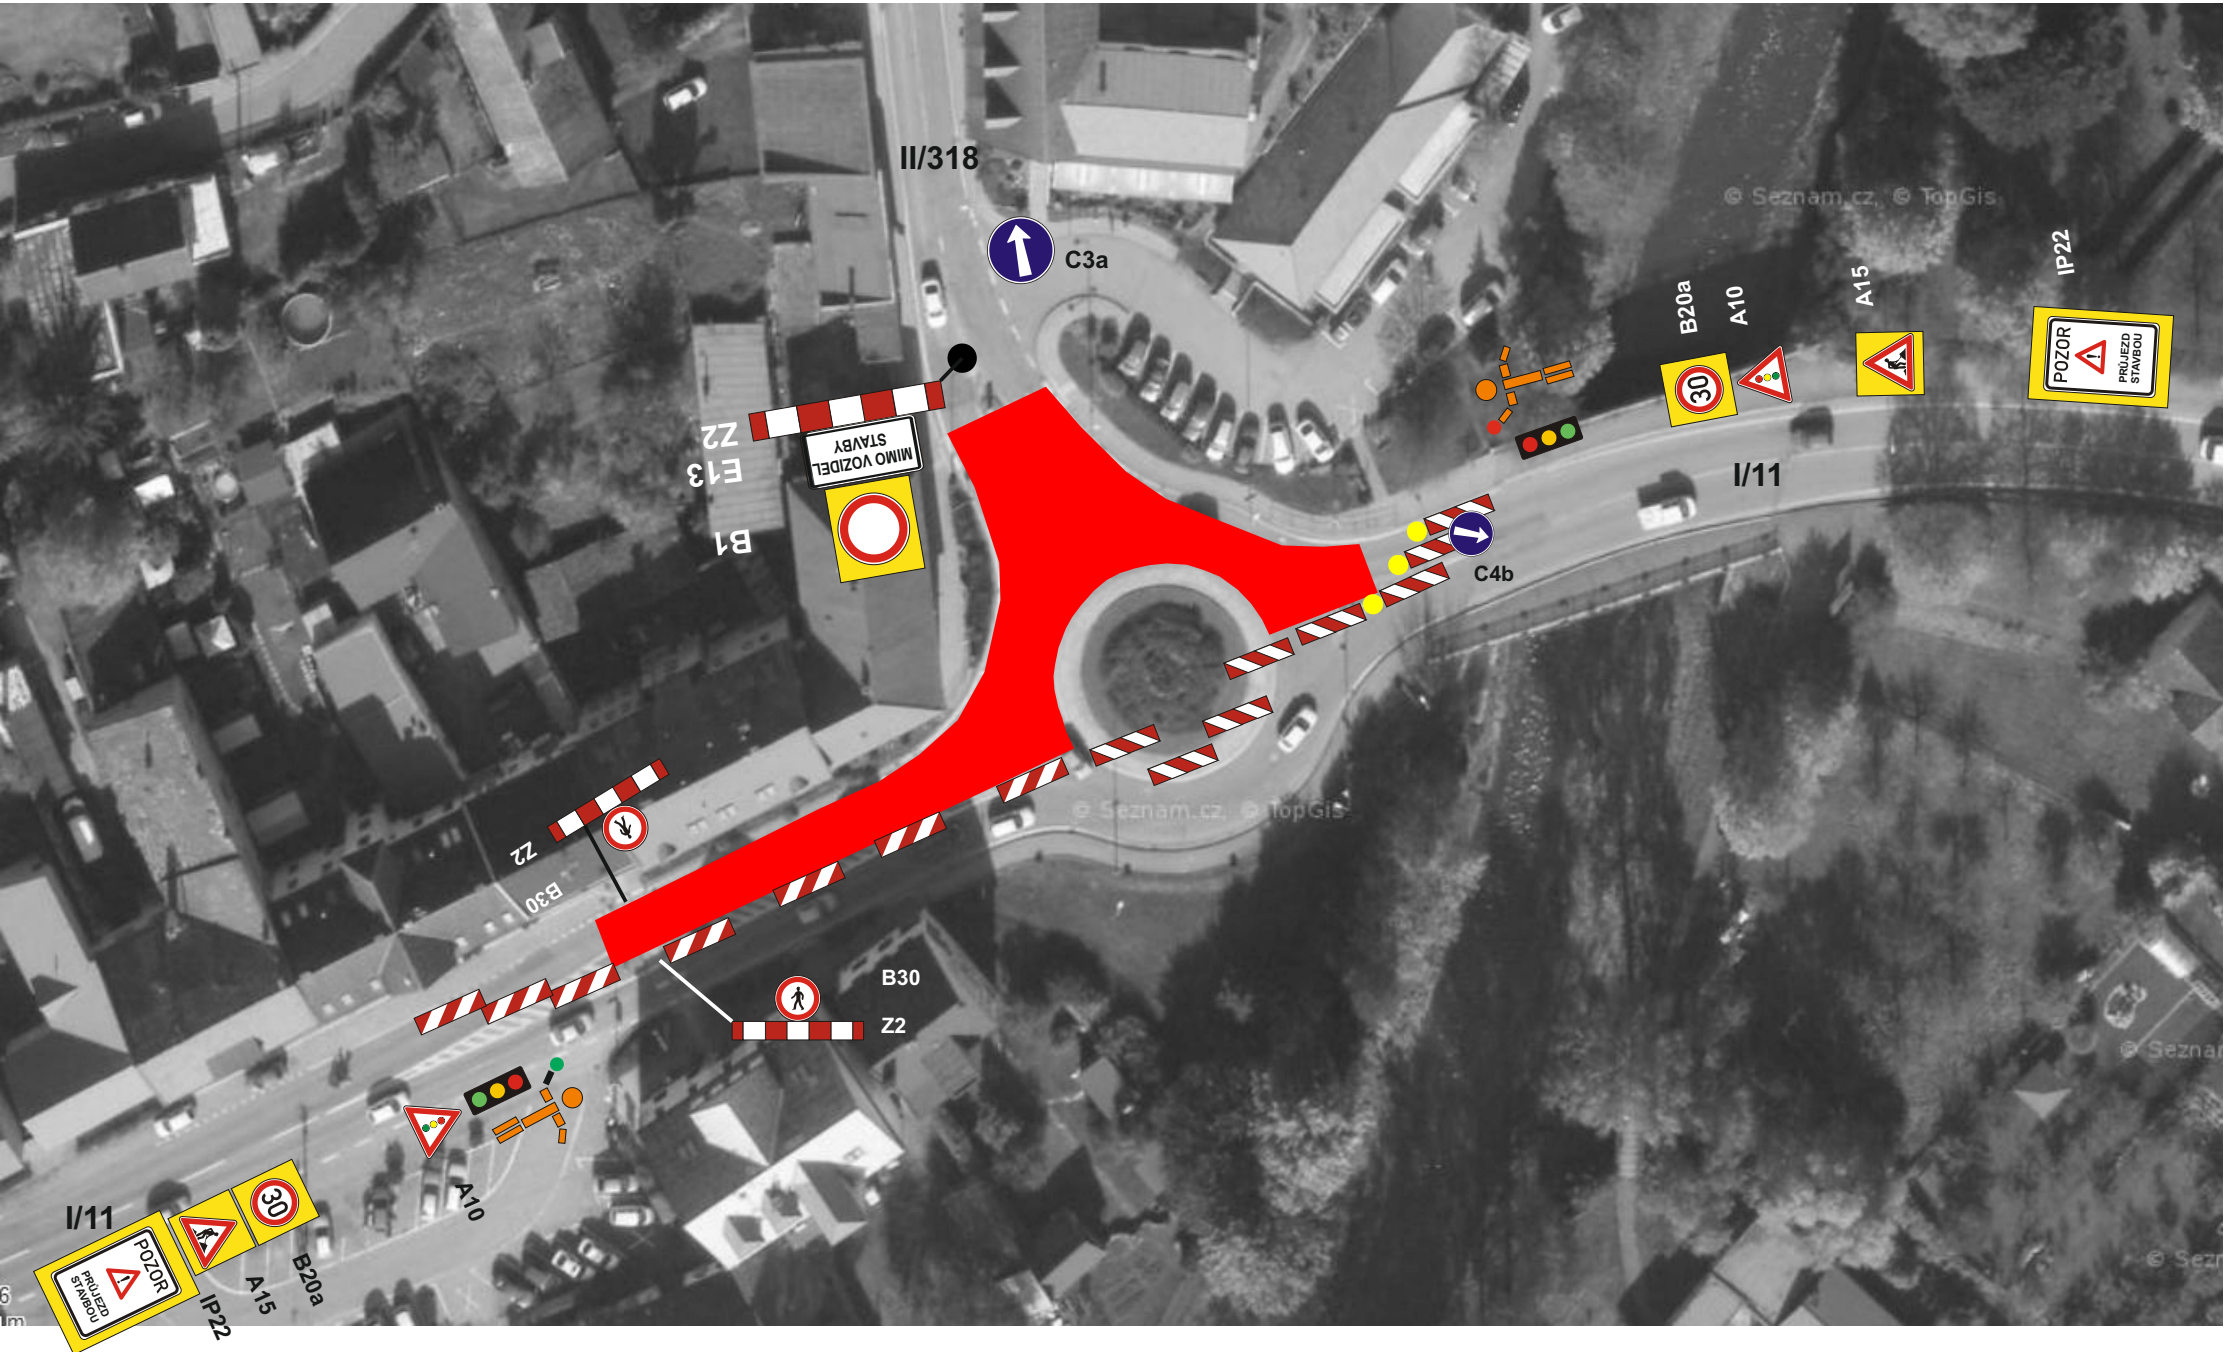
termín : **24.7.2019 - 25.7.2019**