


SITUACE - Č.2
M 1:500

LEGENDA (ŘSD - PŘEDMĚT PD):

- ASFALTOVÝ PОВRCH-ACO 11S 11,5 cm
- ASF. PОВRCH NA MOSTĚ-ACO 11S 11,5 cm+ACL 16S 11,5 cm
- ASFALTOVÝ PОВRCH-ACO 11S 11,5 cm+ACL 16S 11,5 cm tenké vrstvy tl. 3 cm se snížit.hladinou volného hluku (km 0,800- 1,623)
- POVRCH Z KAMENNÉ DLAŽBY K10
- HRANA VOZOVKY - DIVULINKA K 10,
- BETONOVÝ OBRUBNÍK A BETPÁLUSADA
- PLOCHY SANACI PODKLAD ASF.VRSTVY (km 0,000-0,800)
- PLOCHA ODTEŽENÍ PASU KAM.DLAŽBY K10 (km 0,886-1,173)
- PLOCHY CELE KONSTRUKCE VOZOVKY-ASFALTOPOVRCH
- PLOCHY CELE KONSTRUKCE VOZOVKY - KAMENNÁ DLAŽBA K10
- KRAJNICE Z R-MATERIÁLU
- LEGENDA MĚSTYSŤ ČASTOLOVCE - NENÍ PŘEDMĚT PD:
 - SO 801 ZELENE PASY - AKCE MĚSTYSŤ ČASTOLOVCE (NENÍ PŘEDMĚT PD)
 - SO 102-106 AKCE MĚSTYSŤ ČASTOLOVCE (NENÍ PŘEDMĚT PD)

LEGENDA IŽ SÍTĚ:

- STAVAJÍCÍ VEDENÍ - RWE
- STAVAJÍCÍ VEDENÍ - TELEFONICA 02
- STAVAJÍCÍ VEDENÍ ČEZ DISTRIBUCE
- STAVAJÍCÍ VODOVOD
- STAVAJÍCÍ KANALIZACE
- STAVAJÍCÍ VĚŘEJNÉ OSVĚTLENÍ
- POLOHOVIS A VÝŠKOPIS
- HRANICE KN
- PRVKY POLHOPOISU

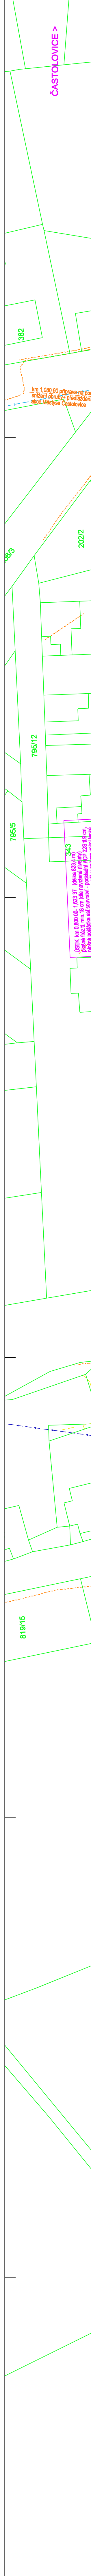


Ředitelství silnic a dálnic ČR, Správa Hradec Králové
Pouchovská 401
503 41 Hradec Králové
Tel. 495 800 211, fax. 495 800 210

DSP + VD-ZDS

IDProjekt s.r.o.
inženýring a projektace dopravních staveb
Jihovna 1028, 517 41 Krasice nad Ohří
www.idprojekt.cz
tel. 494 544 554
IČO 084 97 247

STUPEŇ: ČASTOLOVCE
ZAK.ČÍSLO: 1046
ARCHIVNÍ ČÍSLO: 2014-06-046
DATUM: 10.07.15
FORMÁT: 7x4
MĚŘITÍ: 1:500
ČÍSLO SOUPRAVY: ČSLO PŘÍLOHY: C.2.2.

I/11 ČASTOLOVCE, OPRAVA SILNICE
SITUACE - Č.2

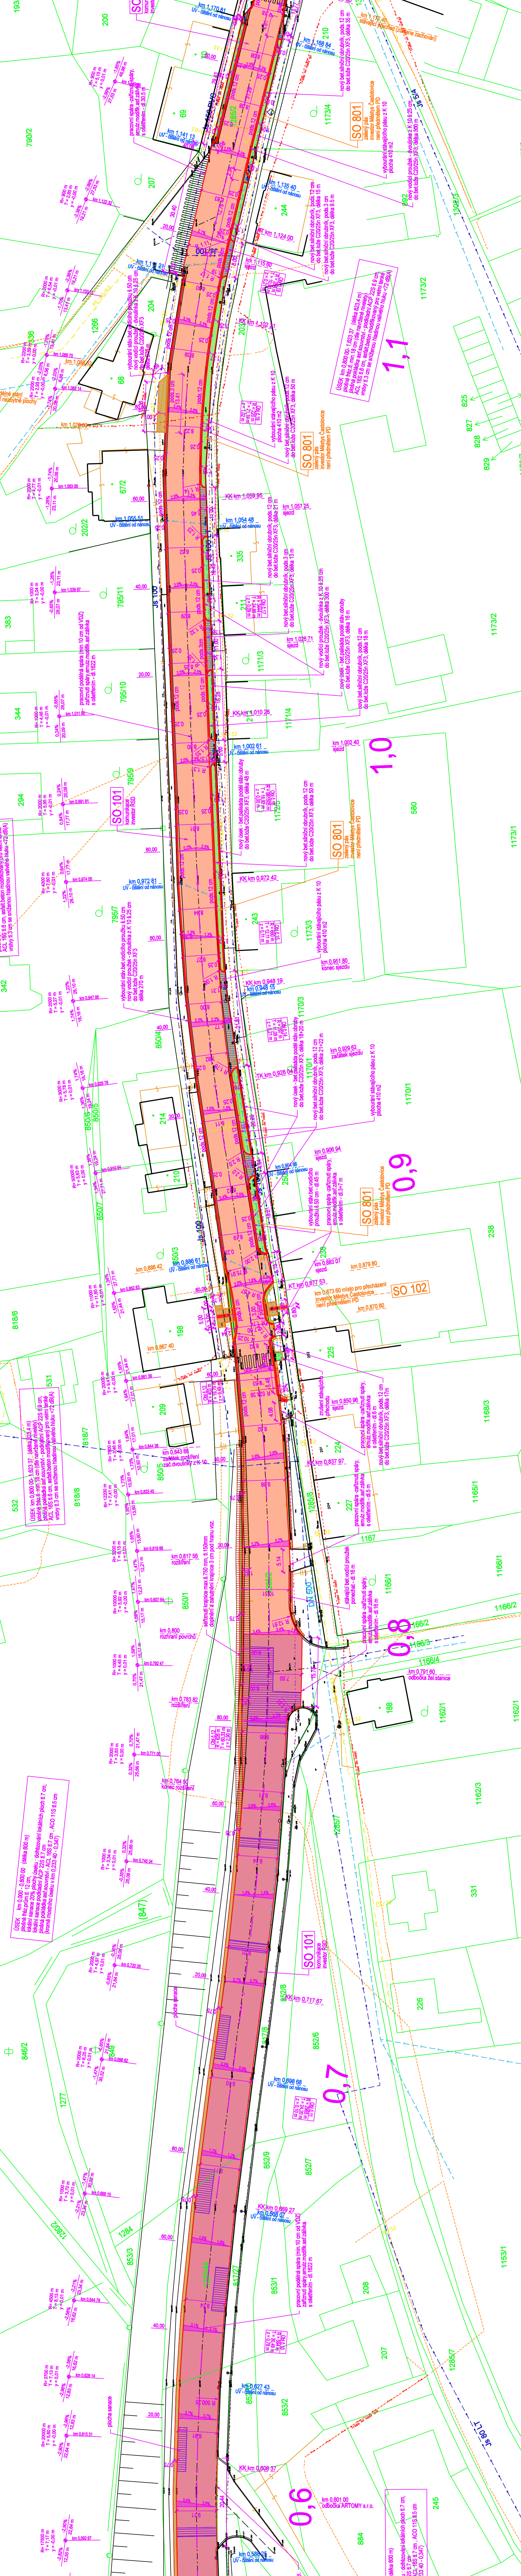

SITUACE - Č.2
M 1:500

LEGENDA (ŘSD - PŘEDMĚT PD):

- ASFALTOVÝ PОВRCH-ACO 11S 11,5 cm
- ASF. PОВRCH NA MOSTĚ-ACO 11S 11,5 cm+ACL 16S 11,5 cm
- ASFALTOVÝ PОВRCH-ACO 11S 11,5 cm+ACL 16S 11,5 cm tenké vrstvy tl. 3 cm se snížit.hladinou volného hluku (km 0,800- 1,623)
- POVRCH Z KAMENNÉ DLAŽBY K10
- HRANA VOZOVKY - DIVULINKA K 10,
- BETONOVÝ OBRUBNÍK A BETPÁLUSADA
- PLOCHY SANACI PODKLAD ASF.VRSTVY (km 0,000-0,800)
- PLOCHA ODTEŽENÍ PASU KAM.DLAŽBY K10 (km 0,886-1,173)
- PLOCHY CELE KONSTRUKCE VOZOVKY-ASFALTOPOVRCH
- PLOCHY CELE KONSTRUKCE VOZOVKY - KAMENNÁ DLAŽBA K10
- KRAJNICE Z R-MATERIÁLU
- LEGENDA MĚSTYSŤ ČASTOLOVCE - NENÍ PŘEDMĚT PD:
 - SO 801 ZELENE PASY - AKCE MĚSTYSŤ ČASTOLOVCE (NENÍ PŘEDMĚT PD)
 - SO 102-106 AKCE MĚSTYSŤ ČASTOLOVCE (NENÍ PŘEDMĚT PD)

LEGENDA IŽ SÍTĚ:

- STAVAJÍCÍ VEDENÍ - RWE
- STAVAJÍCÍ VEDENÍ - TELEFONICA 02
- STAVAJÍCÍ VEDENÍ ČEZ DISTRIBUCE
- STAVAJÍCÍ VODOVOD
- STAVAJÍCÍ KANALIZACE
- STAVAJÍCÍ VĚŘEJNÉ OSVĚTLENÍ
- POLOHOVIS A VÝŠKOPIS
- HRANICE KN
- PRVKY POLHOPOISU