

LEGENDA NÁZ. SÍTĚ:

	POLHOPIŠS A VÝŠKOPIS
	HRANICE KN
	PRVKY POLOHOPIŠU

LEGENDA PLOCH (ŘSD - PŘEDMĚT PD):

	ASFALTOVÝ POKRCH-ACO 11S 11,5 cm (km 0,000-0,800)
	ASF. POKRCH NA MOSTĚ-ACO 11S 11,5 cm+ACL 16S 11,5 cm (km 0,233-0,0-0,347)
	ASFALTOVÝ POKRCH-osřbeton modif. pro velmi tenké vrstvy 11,3 cm se sníženou valivého hřuku (km 0,800- 1,623)
	POVRCH Z KAMENNÉ DLAŽBY K10
	HRANA VOZOVKY - DVOULINKA K 10, BETONIC.OBRUBNIK A BETONISIDA
	KRANICE Z R-MATERIALU

LEGENDA DZ (ŘSD - PŘEDMĚT PD):


	VDZ NÁVRH (BARVA + PLÁST)
--	---------------------------

LEGENDA MĚSTYSČÁSTOVICE- NEM PŘEDMĚT PD...:

	SO 801 ZELENÉ PÁSY - AKCE MĚSTYSČÁSTOVICE (NEM PŘEDMĚT PD)
	SO 102-106 AKCE MĚSTYSČÁSTOVICE (NEM PŘEDMĚT PD)

LEGENDA MĚSTYSČÁSTOVICE- NEM PŘEDMĚT PD...:

	STAVAJÍCÍ SDZ (S DODATKEM - PONECHAT, VYMĚNIT NEBO ZRUŠIT)
	PONECHAT
	ZRUŠIT
	VYMĚNIT

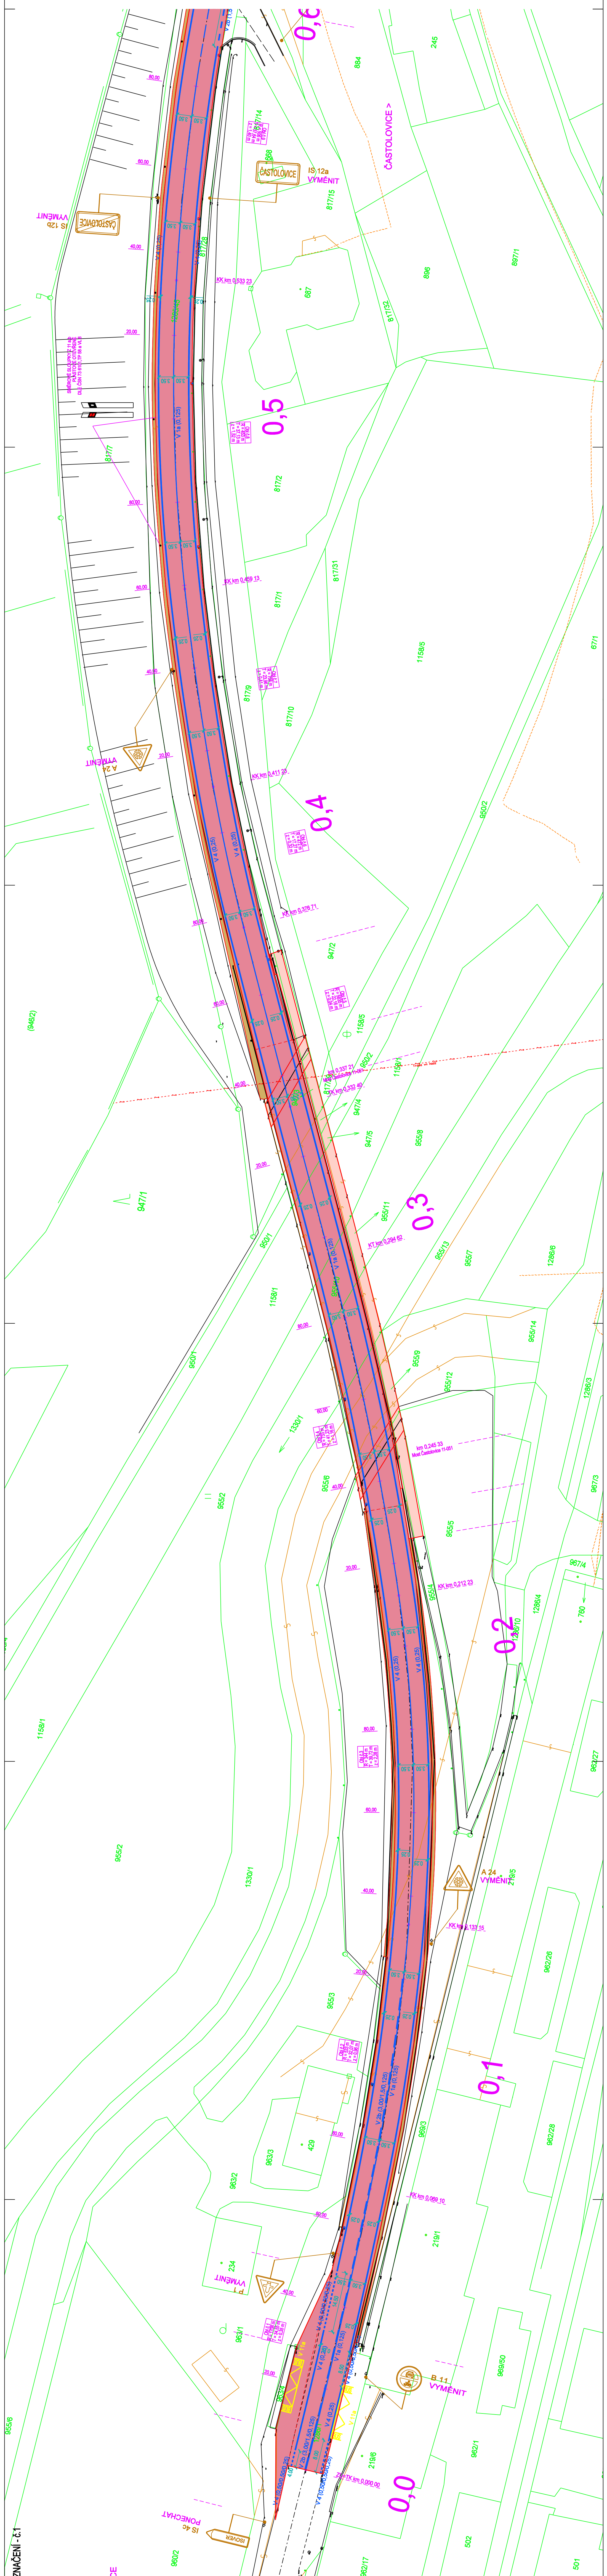

< ČESTICE

0,0
0,1
0,2
0,3
0,4
0,5
0,6

DSP + VD-ZDS

SOUBORNÝ SYSTÉM S-TRK
VÝŠKOVÝ SYSTÉM Bv

Zámek:

Ředitelství silnic a dálnic ČR, Správa Hradec Králové
Pouchovska 401
503 41 Hradec Králové
Tel. 495 800 211, fax: 495 800 210

Realizace, datum, podpis:

KRESLIL:	ING. PĚTR PACHA
TECHNICKÁ KONTROLA:	ING. VOJTECH MATYS
ZODPOVĚDNÝ PROJEKTANT:	ING. PAVEL MATYS
HLAVNÍ PROJEKTANT:	ING. PAVEL MATYS
KRAJ:	KRAJ VYŠKOVSKÝ
INVESTOR:	Ředitelství silnic a dálnic ČR, Hradec Králové, Pouchovska 401, 503 41 Hradec Králové
AKCE:	
STUPEŇ:	DSP + VD-ZDS
ZÁK. ČÍSLO:	0046
ARCHIVNÍ ČÍSLO:	2014-06-0946
DATAK:	10/2015
FORMÁT:	A4
MĚŘÍTKO:	1:500
ČÍSLO PRÁLOHY:	ČSLO SOUPRAVY: C.6.1.

IDProjekt s.r.o.
inženýring a projekce dopravních staveb

Jihovna 1028, 517 41 Krasice nad Ohří
tel. 494 544 554
fax. 494 544 554
DČ: CZ02497247

I/11 ČASTOVICE, OPRAVA SILNICE

DOPRAVNÍ ZNAČENÍ - č.1