



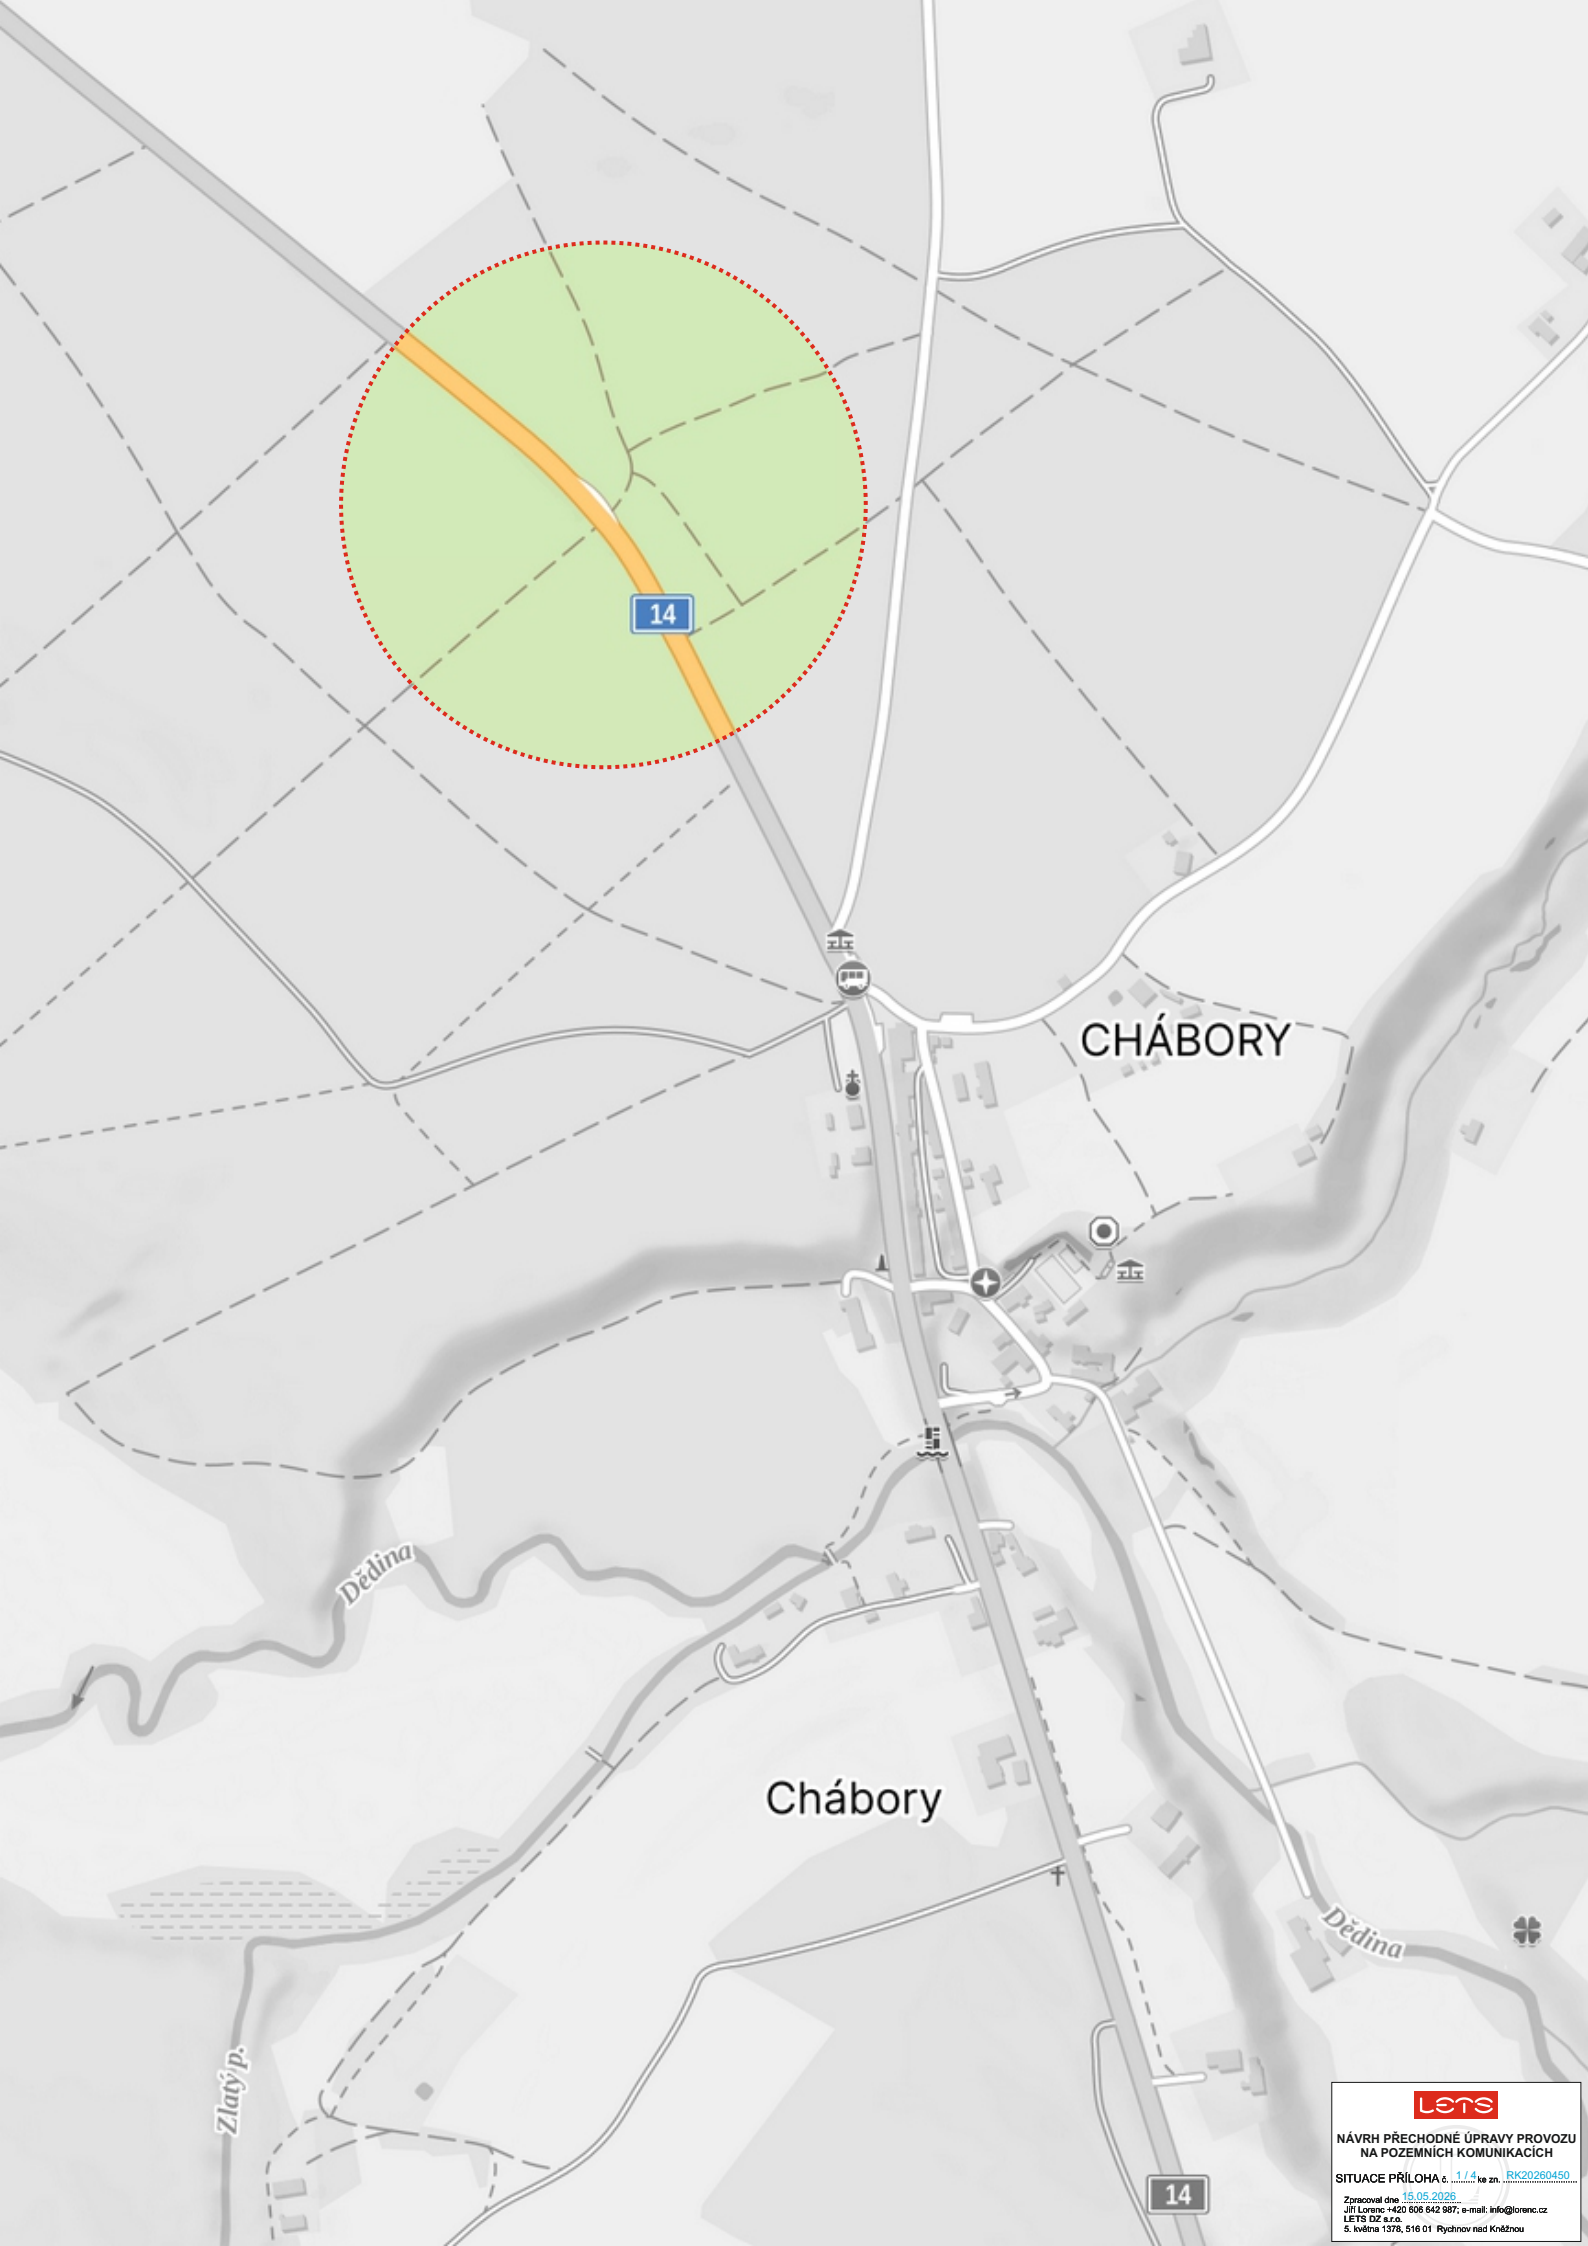

NÁVRH PŘECHODNÉ ÚPRAVY PROVOZU
NA POZEMNÍCH KOMUNIKACÍCH



Zpracoval dne 15.05.2026
Jiří Lorenc +420 806 642 987; e-mail: info@lorenc.cz
LETS OZ s.r.o.
5. května 1376, 516 01 Rychnov nad Kněžnou

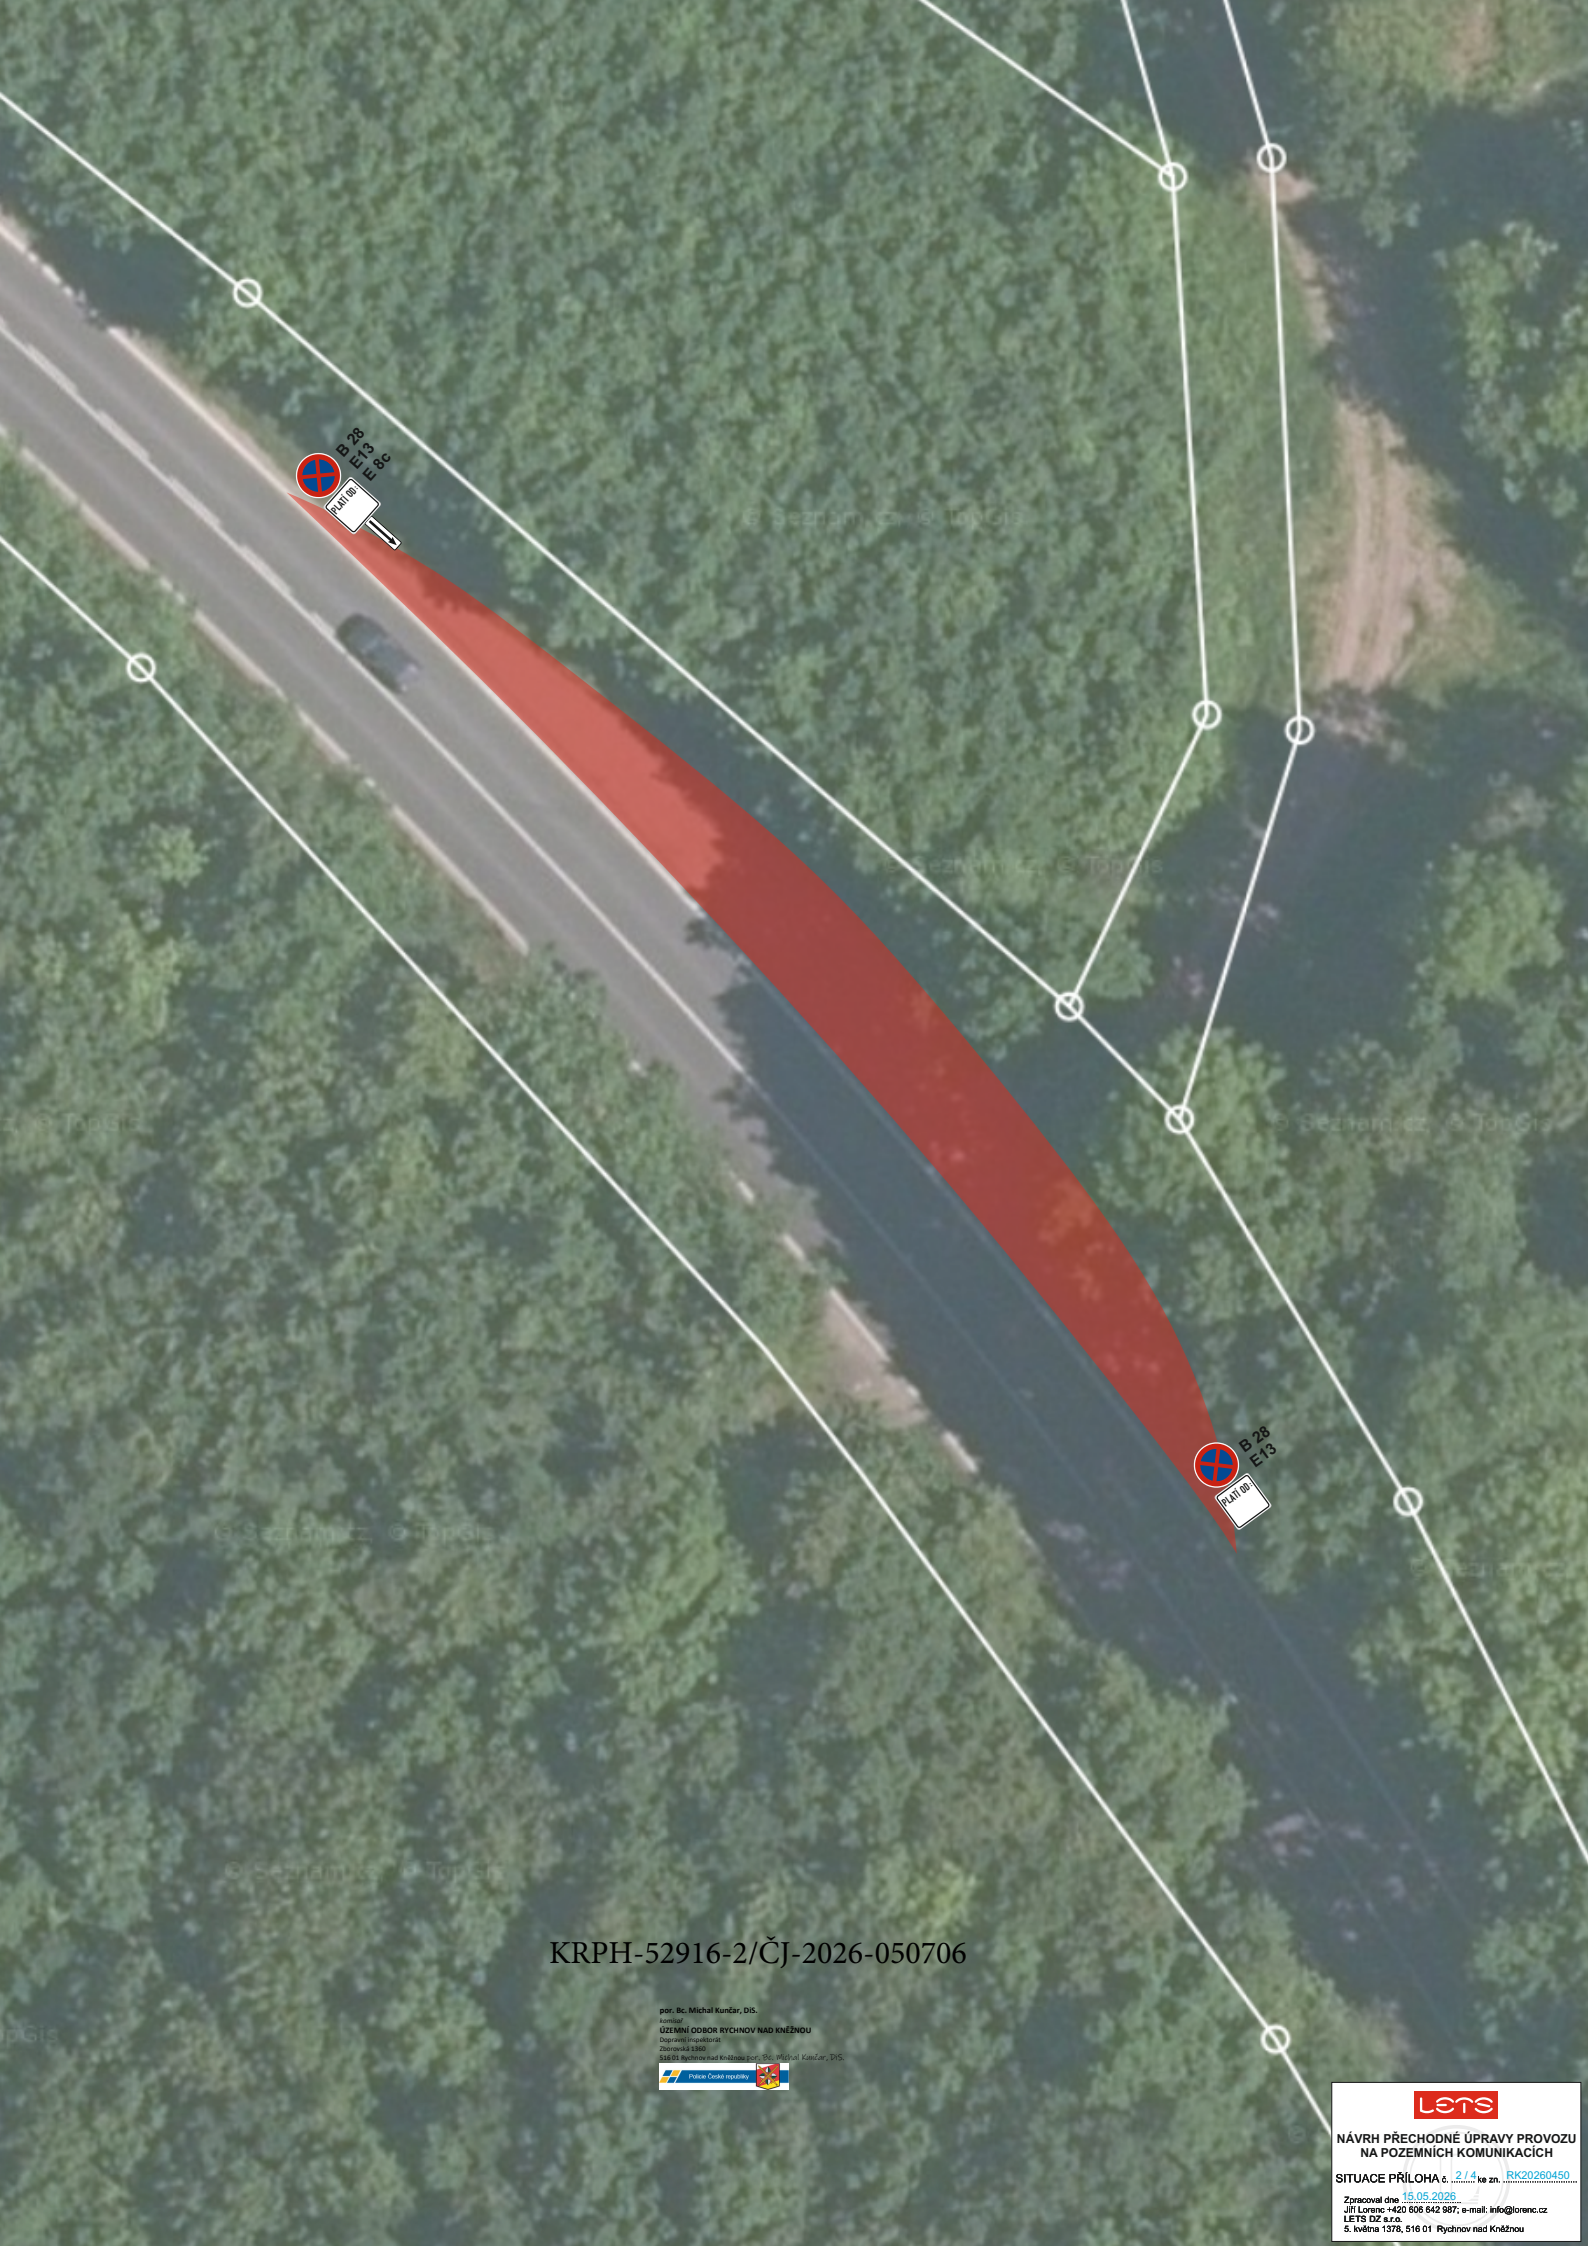

KRPH-52916-2/ČJ-2026-050706

přir. Bc. Michal Kundař, DiS.
ÚZEMNÍ ODBOR RYCHNOV NAD KNĚŽNOU
516 01 Rychnov nad Kněžnou
přir. Bc. Michal Kundař, DiS.

lets
NÁVRH PŘECHODNÉ ÚPRAVY PROVOZU
NA POZEMNÍCH KOMUNIKACÍCH
SITUACE PŘÍLOHA 6 2/4 ke zn. RK20260450
Zpracoval dne 15.05.2026
Jiří Lorenc +420 806 642 987; e-mail: info@lorenc.cz
LET'S DZ s.r.o.
5. května 1378, 516 01 Rychnov nad Kněžnou

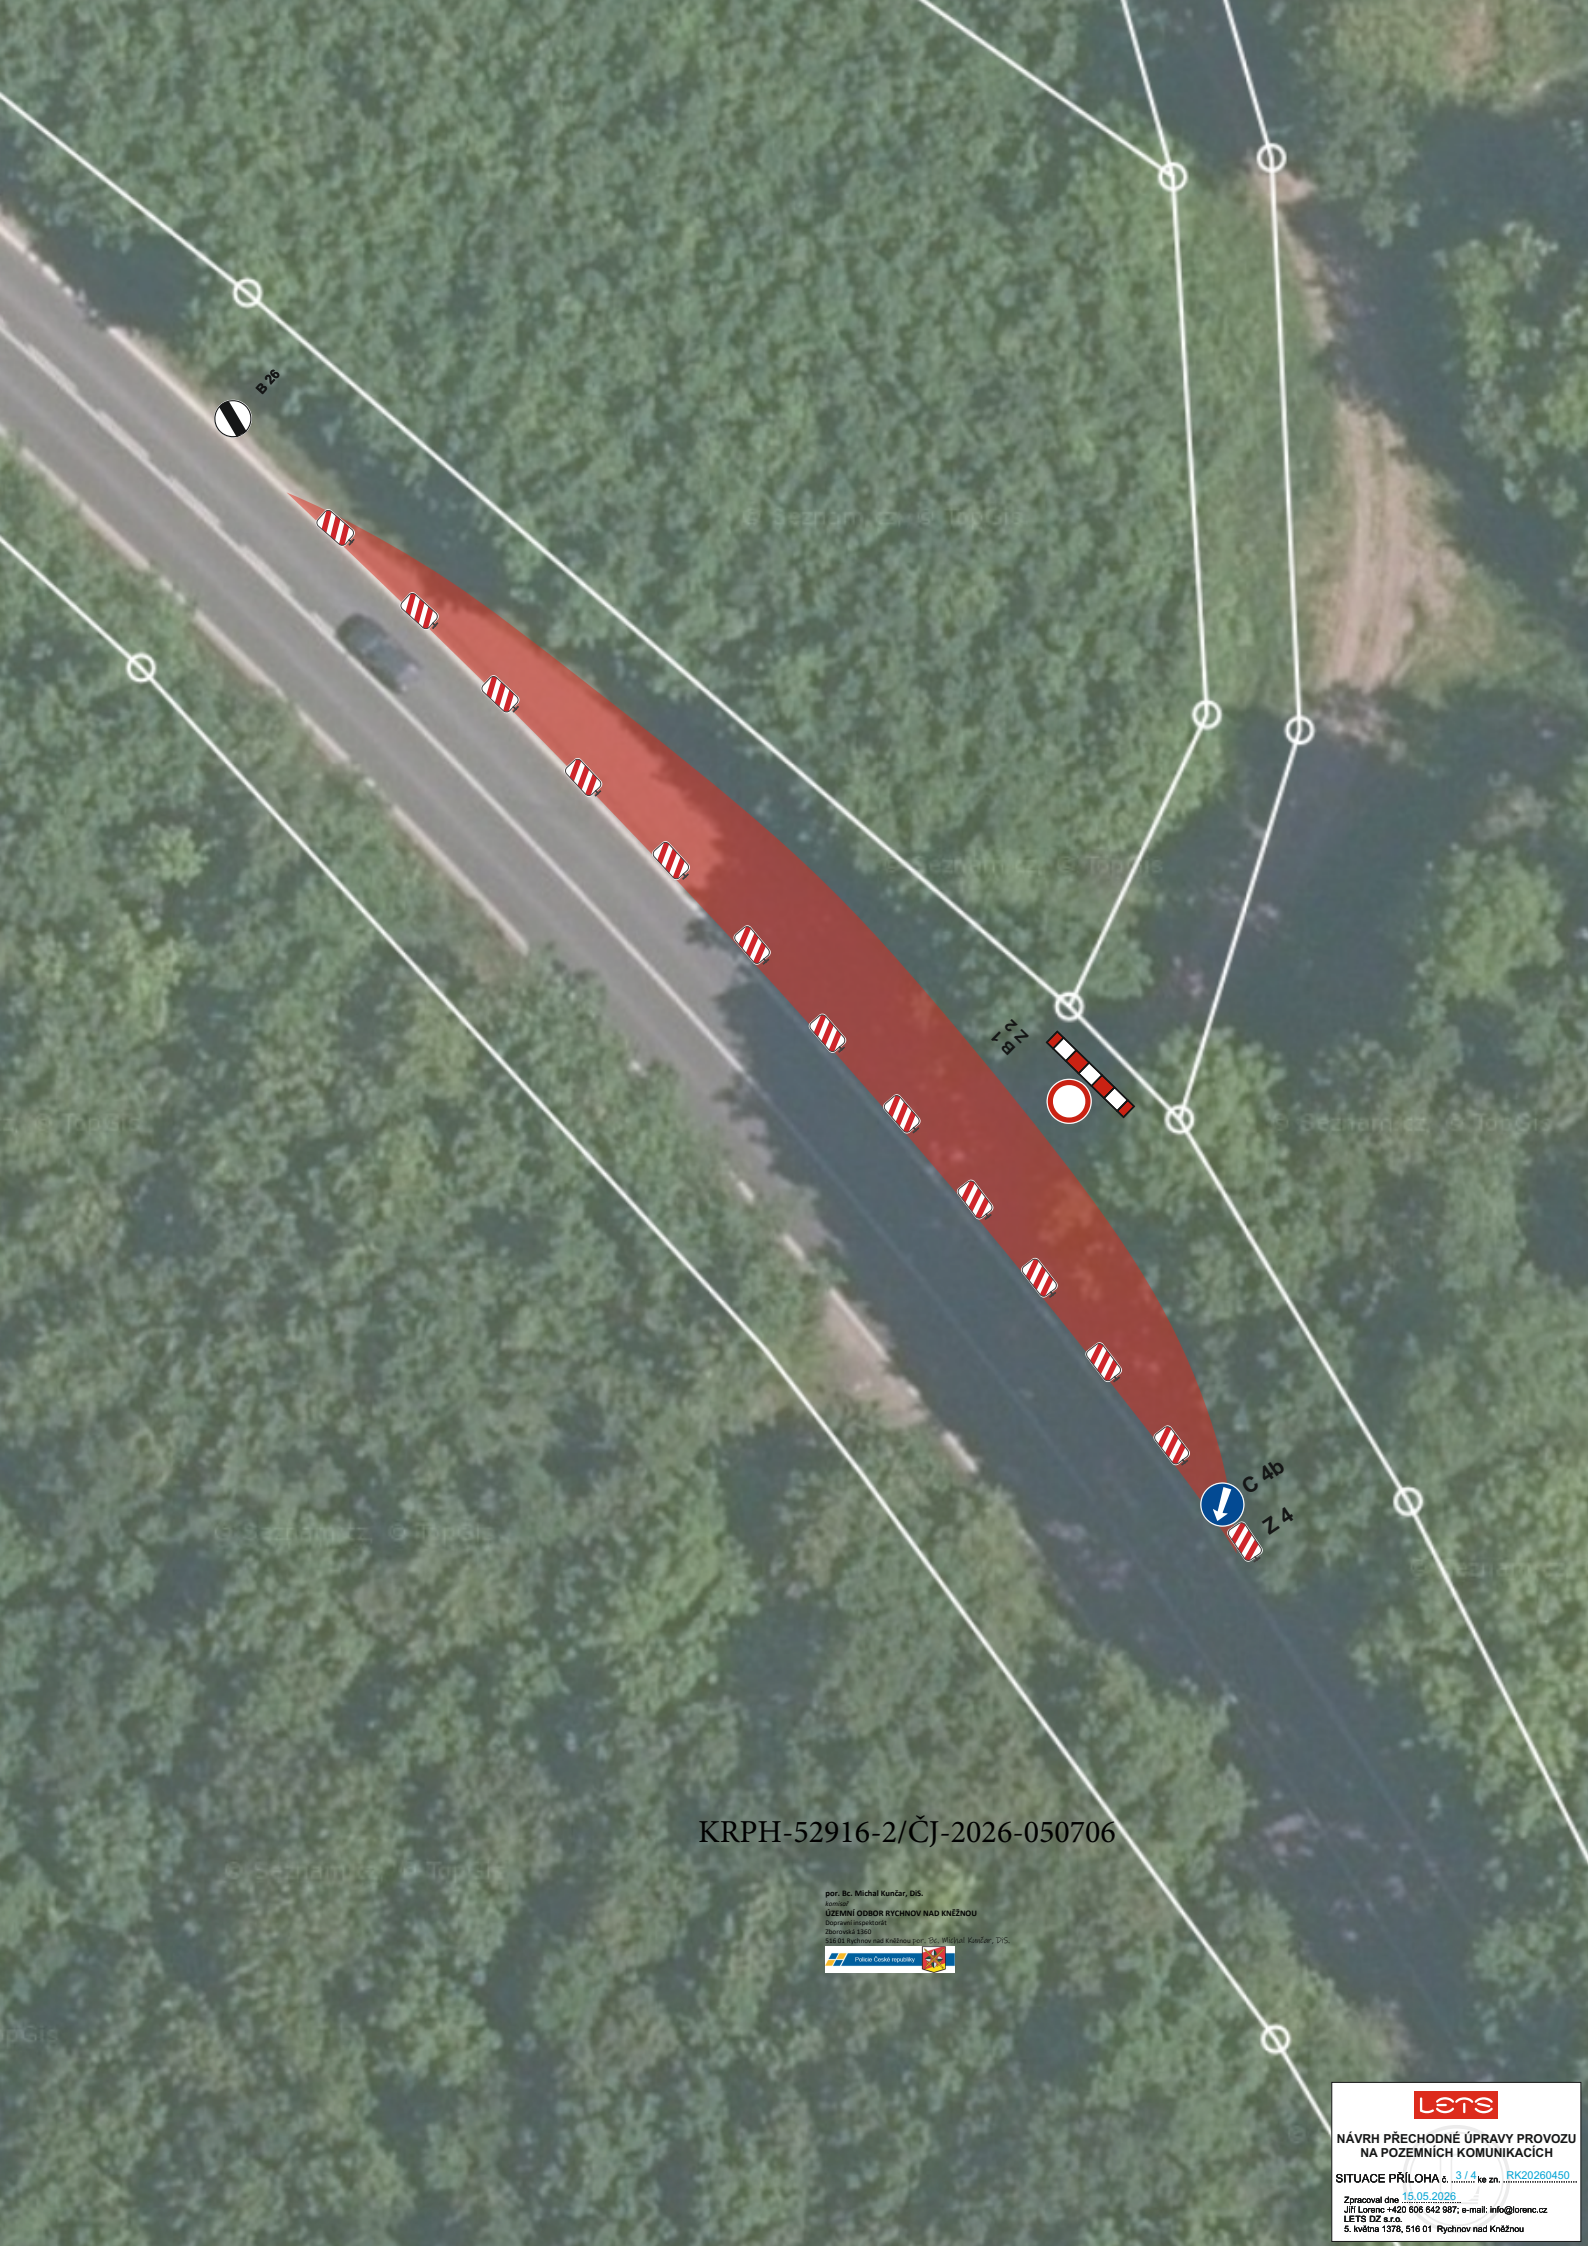

KRPH-52916-2/ČJ-2026-050706

por. Bc. Michal Kunžar, DiS.
komisár
ÚZEMNÍ ODBOR RYCHNOV NAD KNĚŽOU
556 01 Rychnov nad Kněžnou







NÁVRH PŘECHODNÉ ÚPRAVY PROVOZU
NA POZEMNÍCH KOMUNIKACÍCH

SITUACE PŘÍLOHA č. 4/4 ke zn. RK20260450

Zpracoval dne 15.05.2026
Jiří Lorenc +420 806 842 987; e-mail: info@lorenc.cz
LETS DZ s.r.o.
5. května 1378, 516 01 Rychnov nad Kněžnou